



fasade mot nord/øst



fasade mot sør/øst

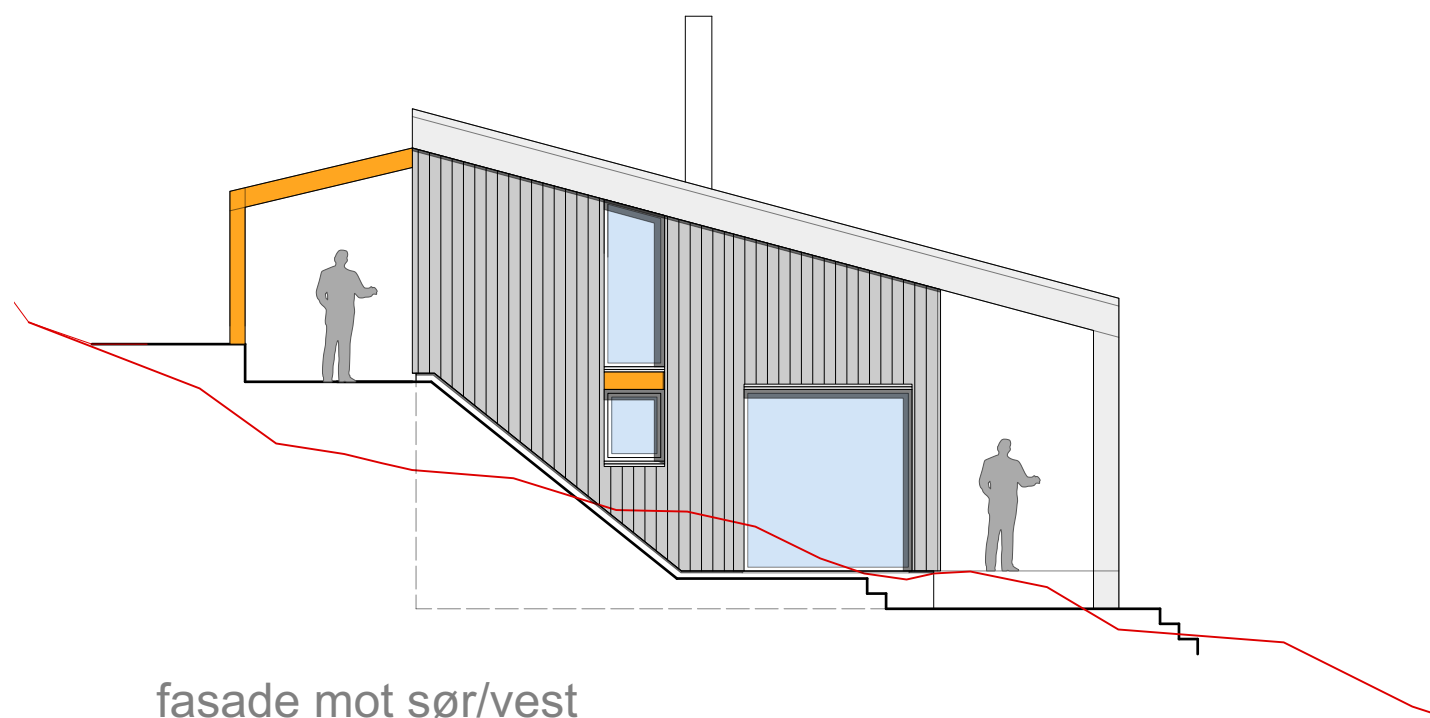

fasade mot sør/vest

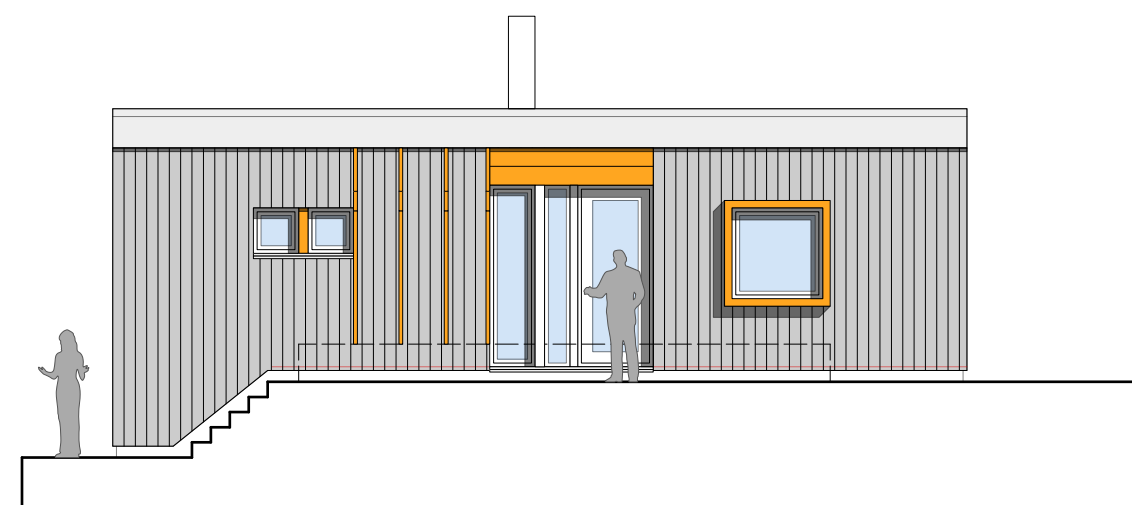

fasade mot nord/vest