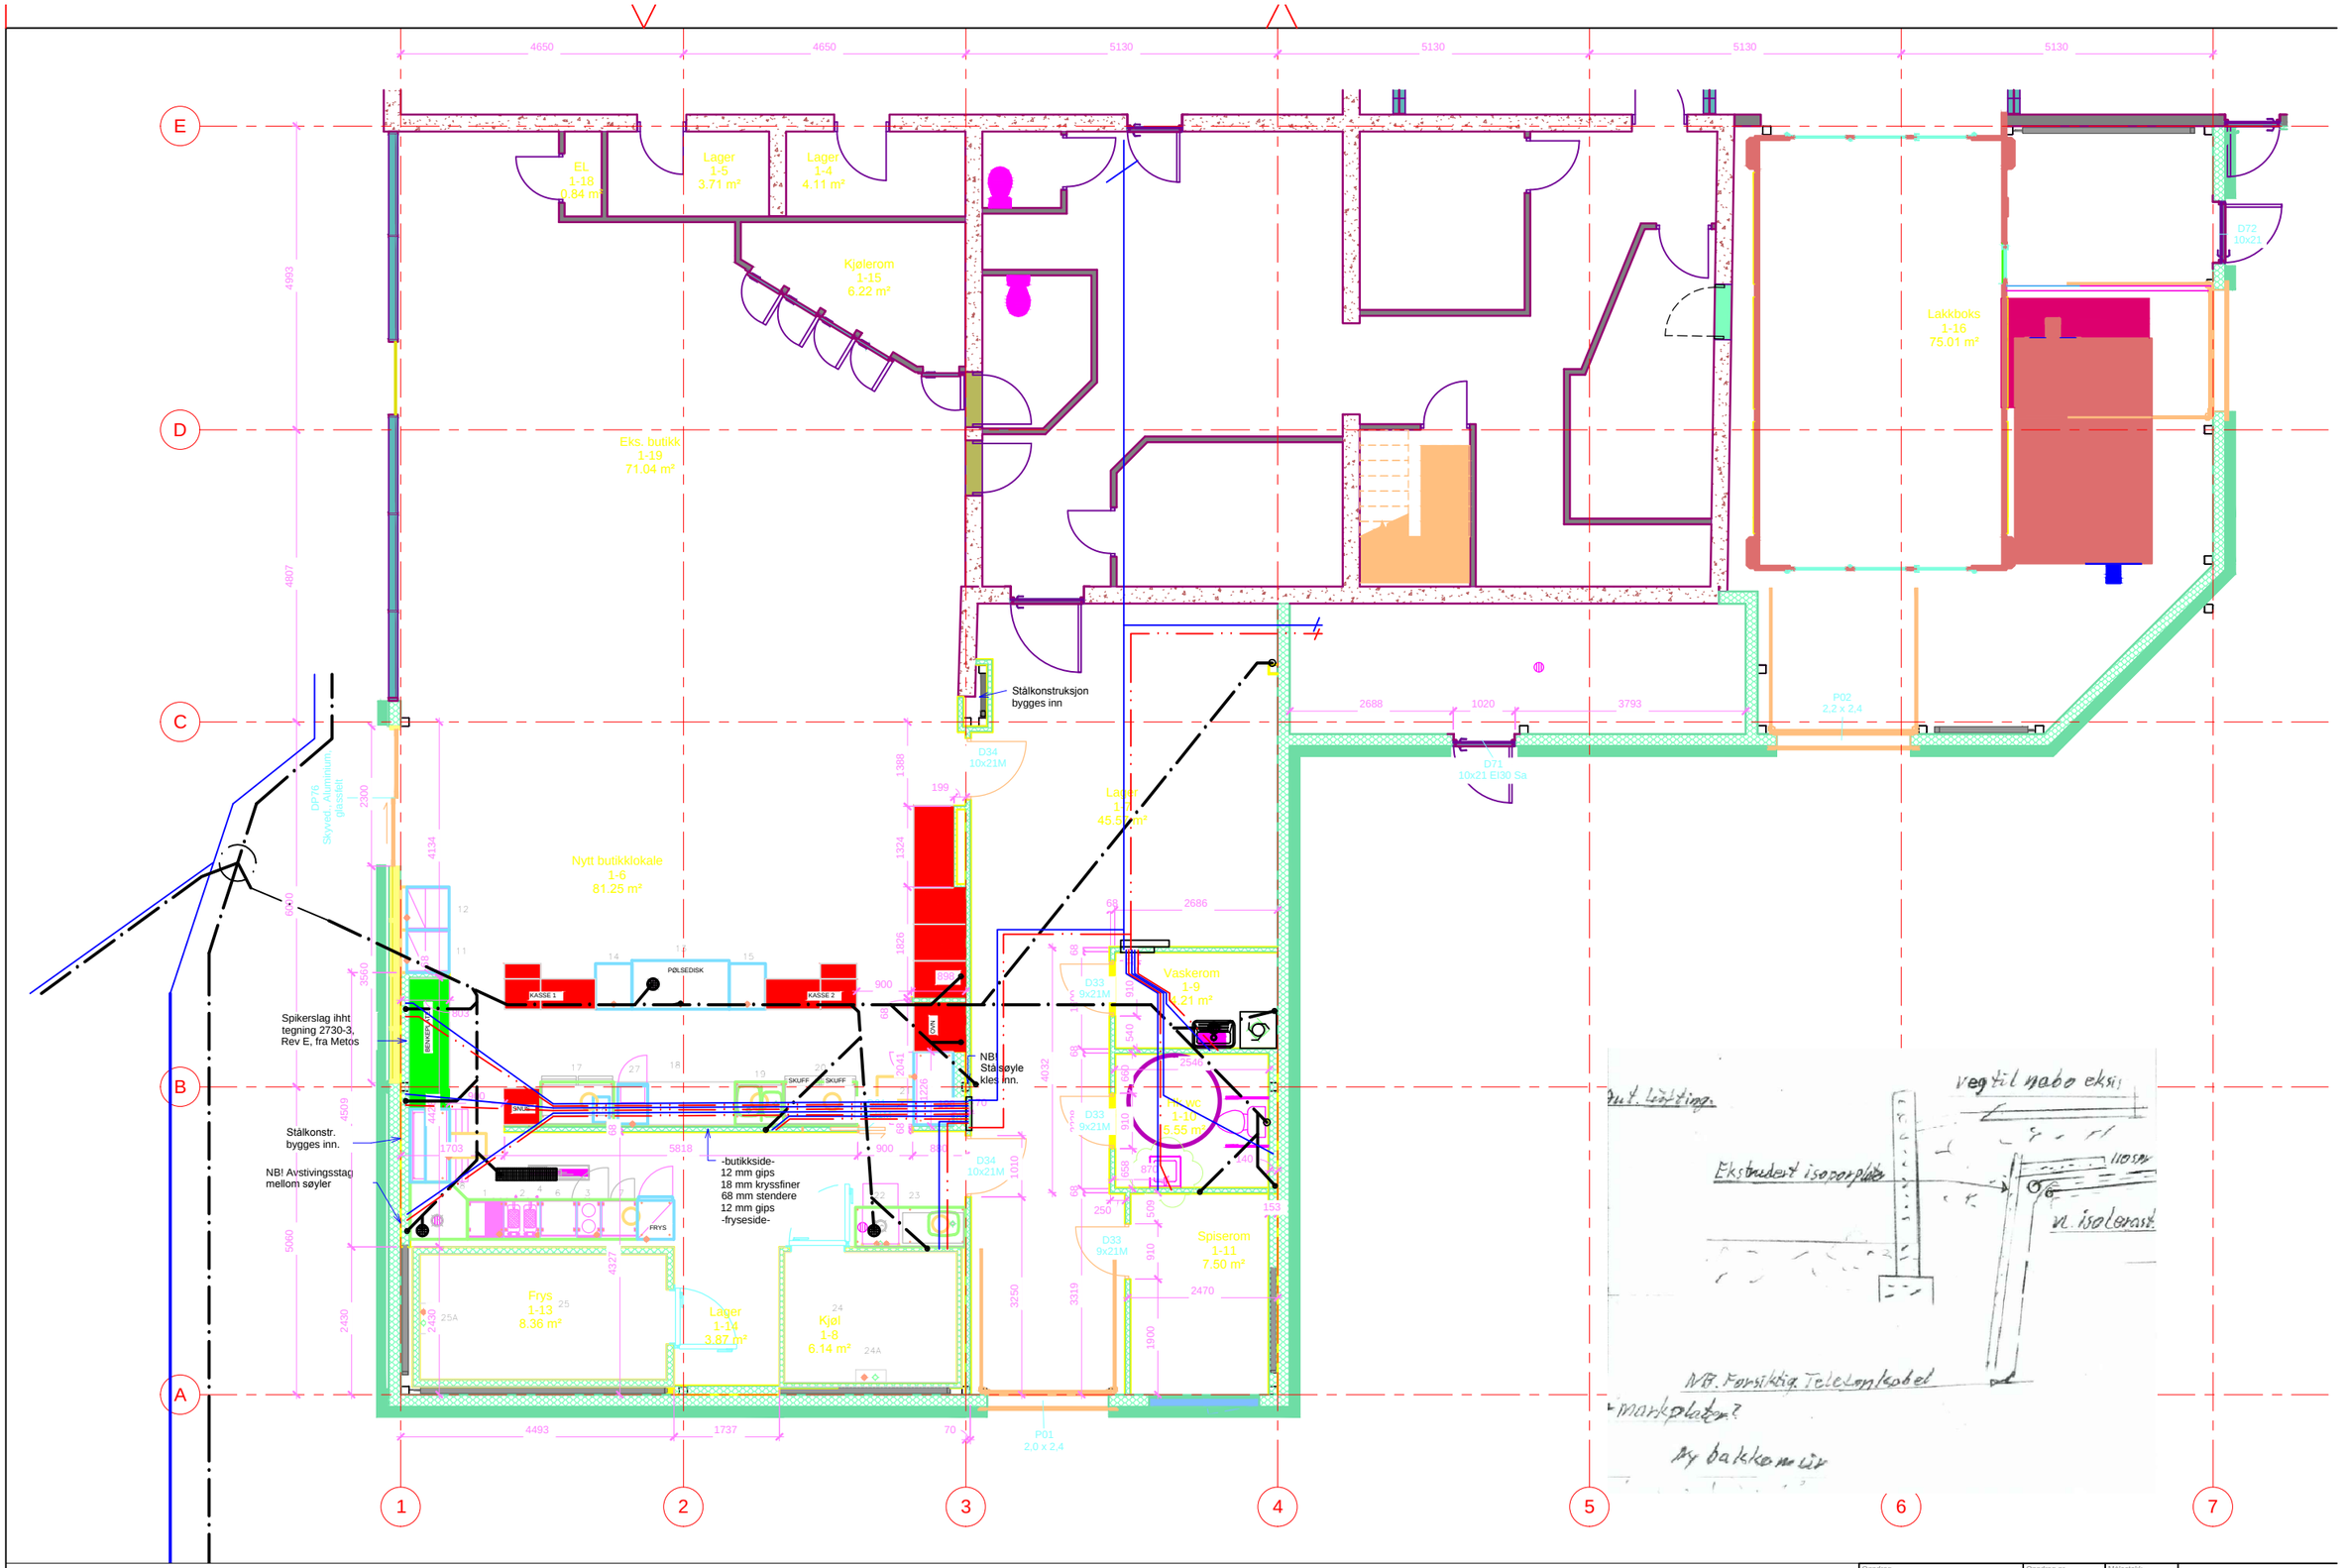

Oppdrag: Påbygg butikk / lager	Oppdrag nr.: C-012	Målestokk: A3 1:100	
Oppdragsgiver: Helgesen Tekniske Bygg AS	Dato: 18.09.2014		
Vaage Karosseri Gnr 214, Bnr 119. Lindås Kommune Lindås Rør & Sanitær AS		Erst. for: Org. tegn. av 26.03.14	Erst. av:
		Tegningsnr.: VVS 03	
Henvisninger	Tegnet av: H.M. Nævdal	Godkjent av: L.Nævdal	Filnavn: vvs.dwg