


Dato: <b>25.11.18</b>	Tegn: <b>OBL</b>	Godkj.: <b>OBL</b>	Målestokk: <b>1:50</b>	Gnr: <b>58</b>	Brn: <b>3</b>	Kommune: <b>Lindås</b>
Fasade vestside tilbygg 1			Prosjekt: <b>2 tilbygg på løa</b>			

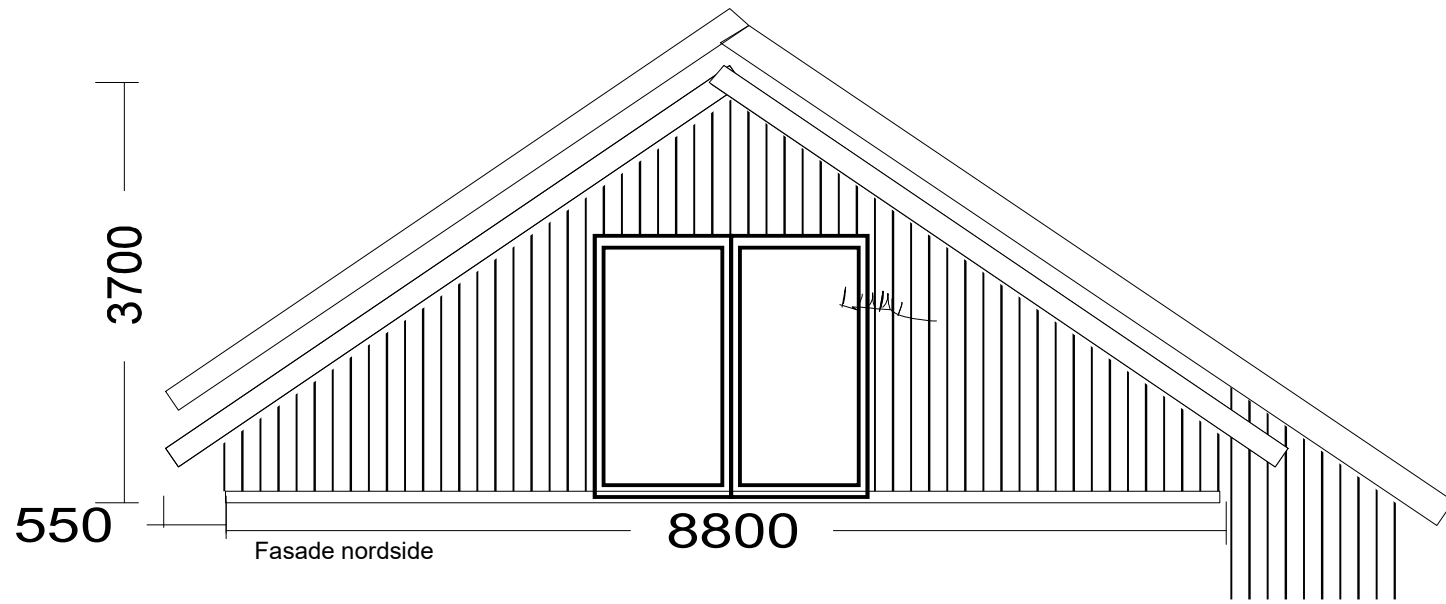

550


3700

Fasade nordside

8800


Fasade sorside tilbygg 1

Dato: <b>25.11.18</b>	Tegn: <b>OBL</b>	Godkj.: <b>OBL</b>	Målestokk: <b>1:50</b>	Gnr: <b>58</b>	Brn: <b>3</b>	Kommune: <b>Lindås</b>
Fasade sorside tilbygg 1			Prosjekt: <b>2 tilbygg på løa</b>			

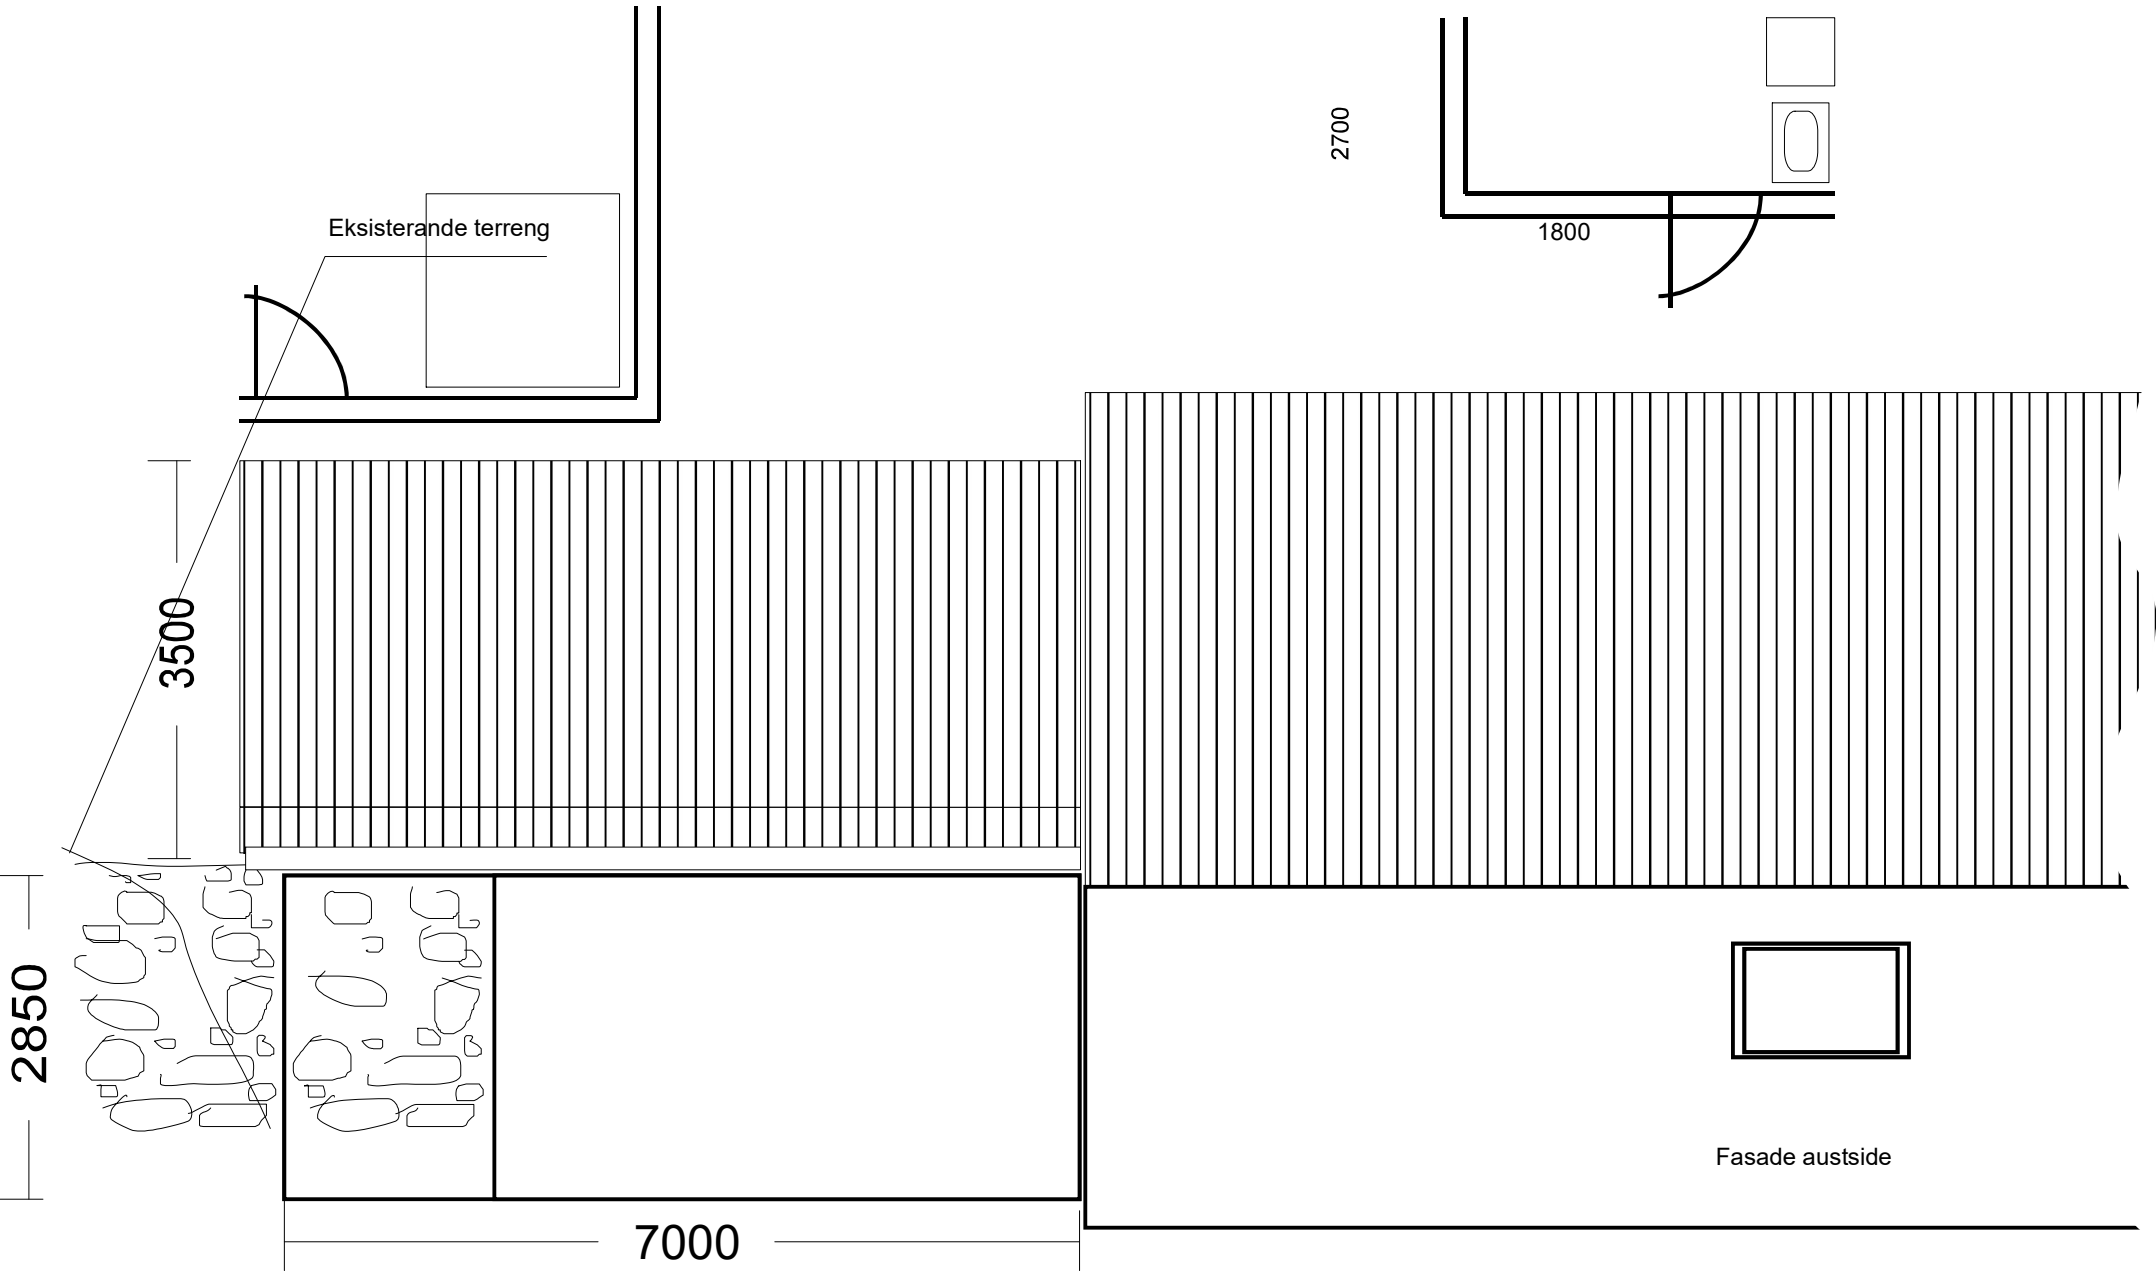


Fasade austside tilbygg 1

Dato: <b>25.11.18</b>	Tegn: <b>OBL</b>	Godkj.: <b>OBL</b>	Målestokk: <b>1:50</b>	Gnr: <b>58</b>	Brn: <b>3</b>	Kommune: <b>Lindås</b>
Fasade austside tilbygg 1			Prosjekt: <b>2 tilbygg på løa</b>			

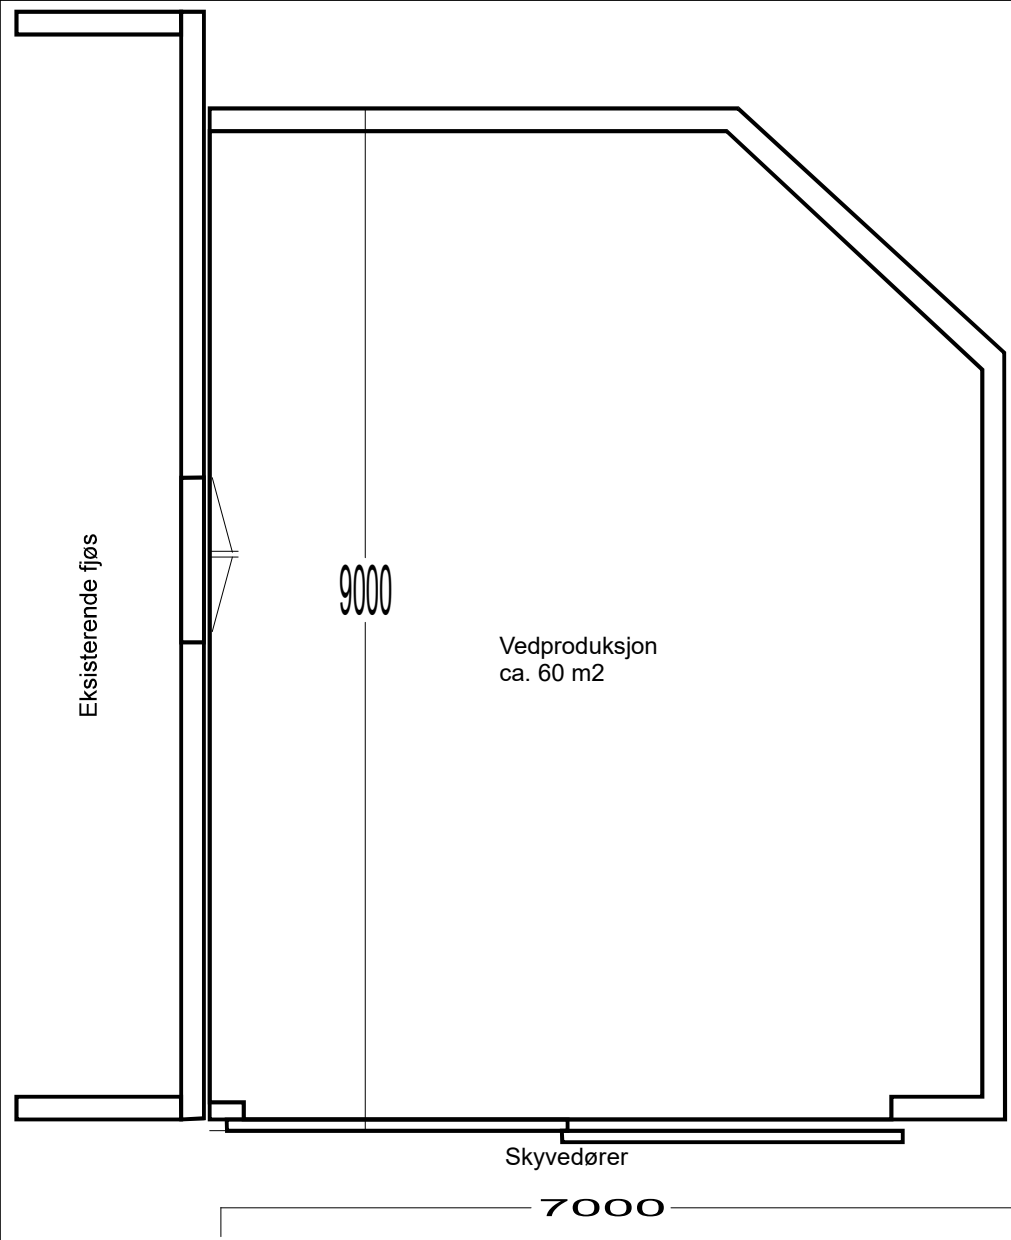


Plan 1 etasje

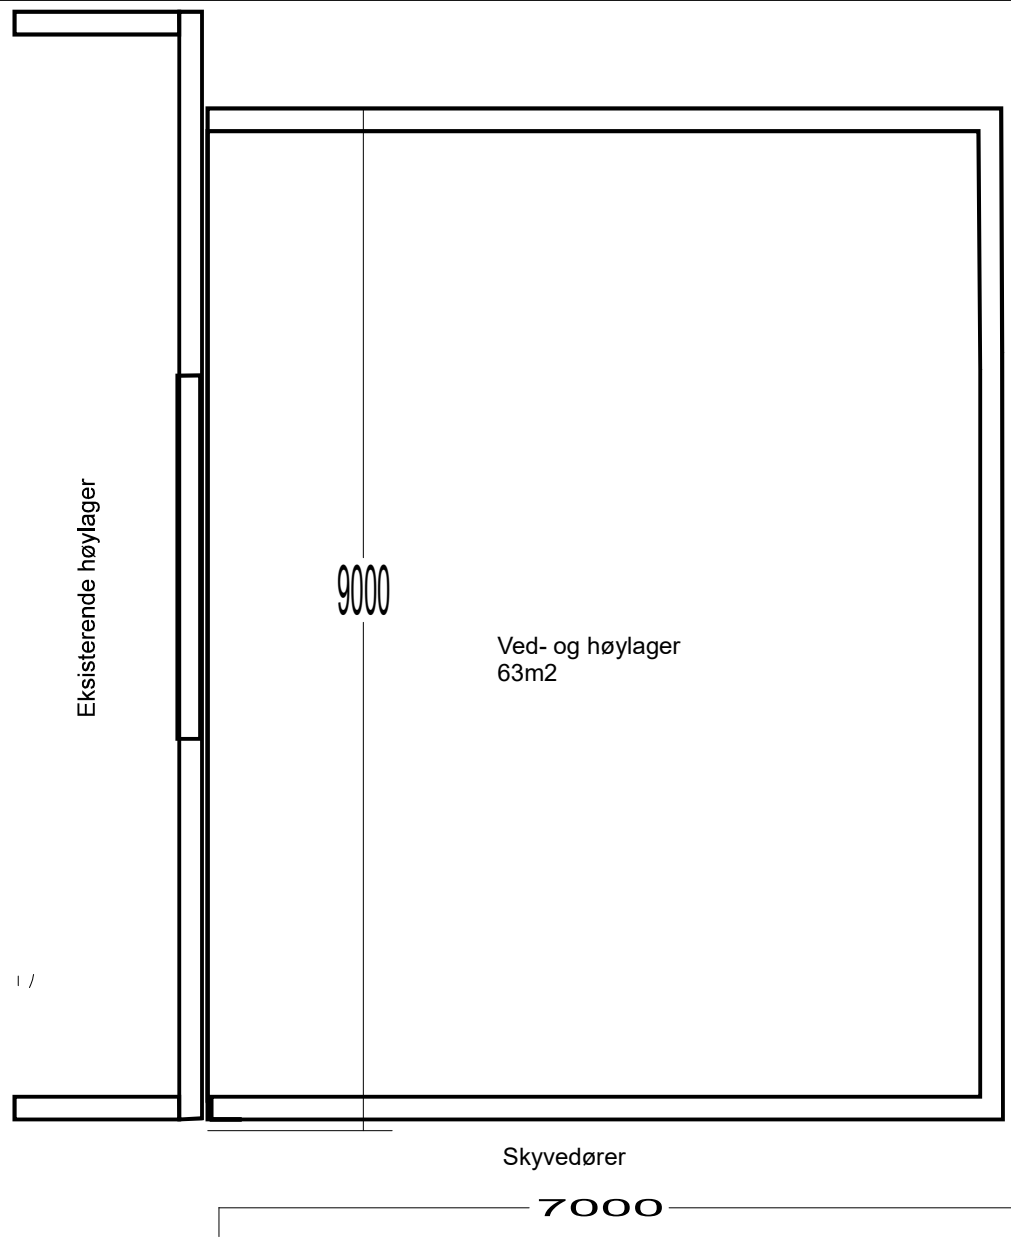


Plan 2 etasje

Dato: <b>25.11.18</b>	Tegn: <b>OBL</b>	Godkj.: <b>OBL</b>	Målestokk: <b>1:50</b>	Gnr: <b>58</b>	Brn: <b>3</b>	Kommune: <b>Lindås</b>
Plan tilbygg 1			Prosjekt: <b>2 tilbygg på løa</b>			

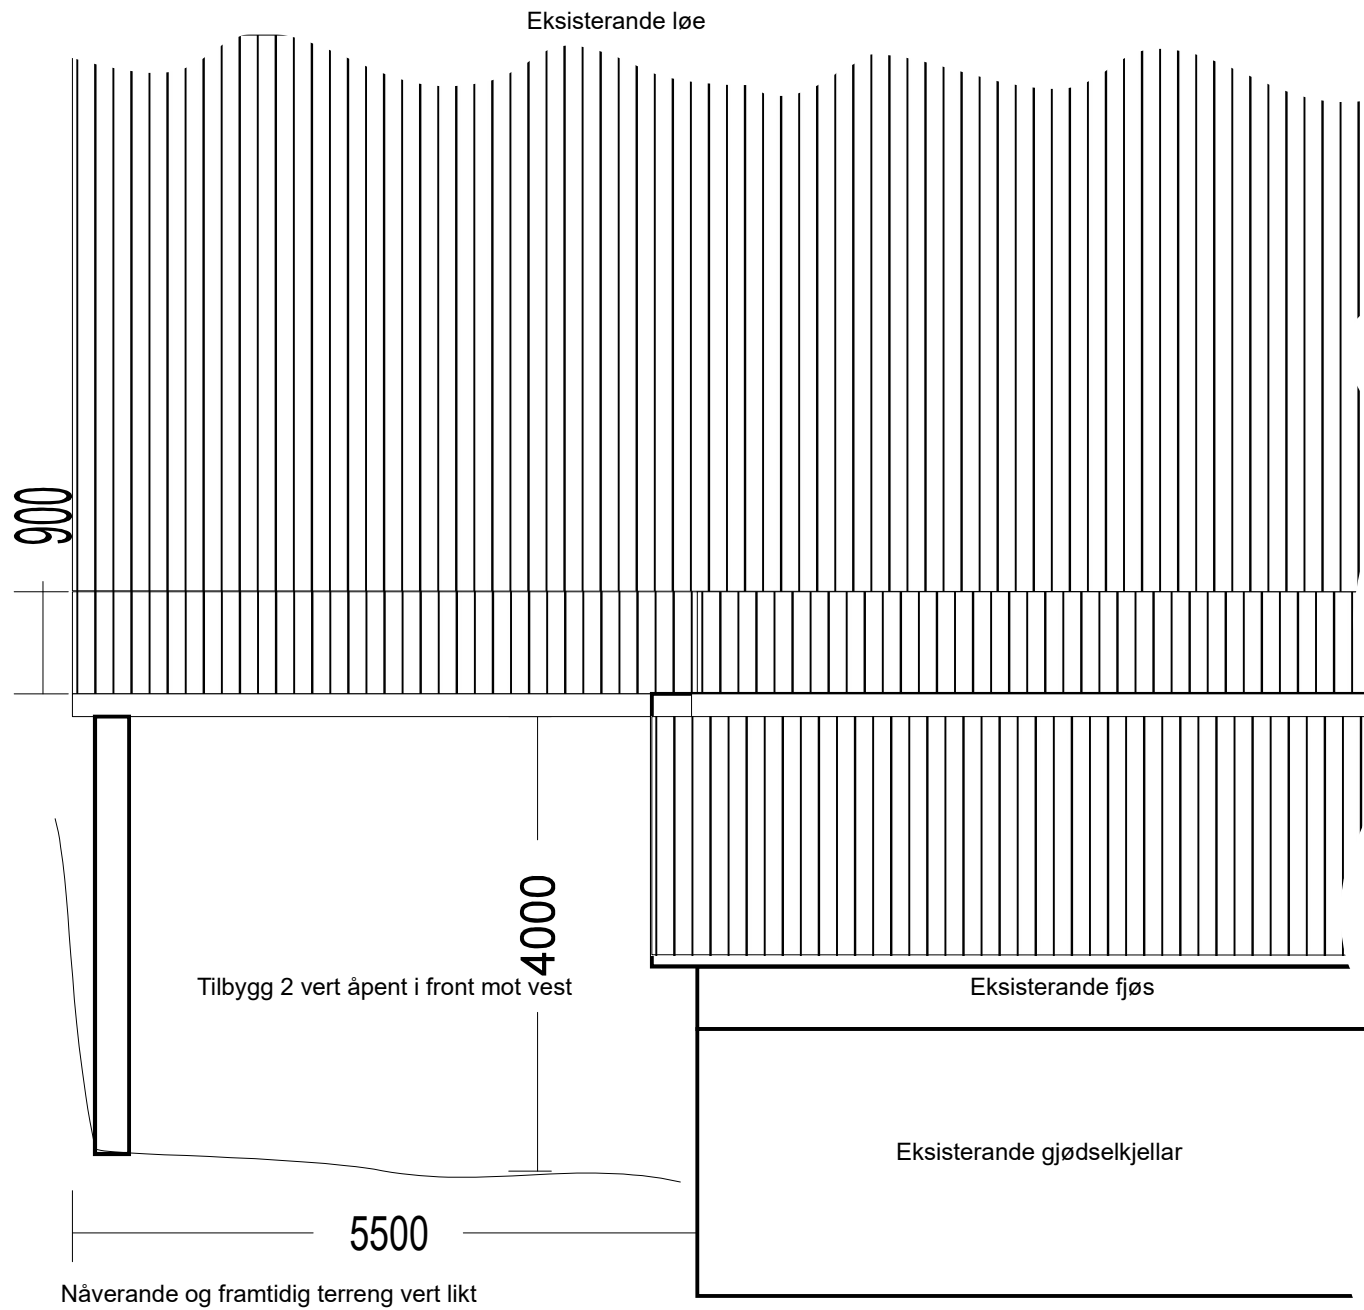

Dato: <b>25.11.18</b>	Tegn: <b>OBL</b>	Godkj.: <b>OBL</b>	Målestokk: <b>1:50</b>	Gnr: <b>58</b>	Brn: <b>3</b>	Kommune: <b>Lindås</b>
Fasade vestsida tilbygg 2			Prosjekt: <b>2 tilbygg på løa</b>			

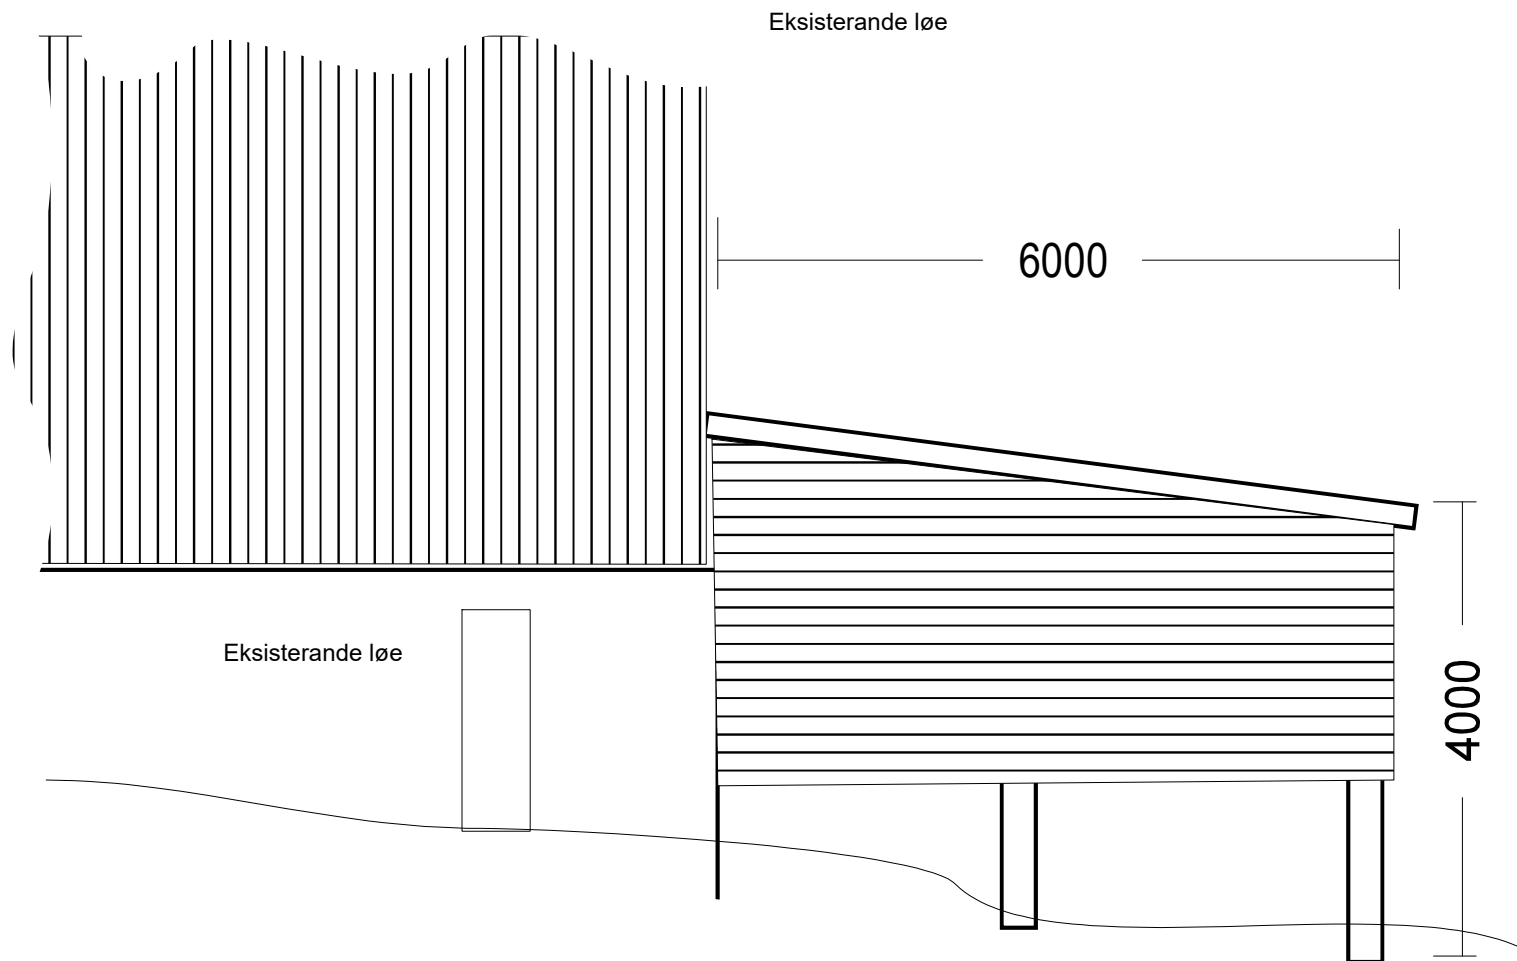

Eksisterande l e


Eksisterande l e

6000

4000

Tilbygg 2 vert delvis  pent i side mot nord og kledde med spaltevegg

Dato: <b>25.11.18</b>	Tegn: <b>OBL</b>	Godkj.: <b>OBL</b>	M�lestokk: <b>1:50</b>	Gnr: <b>58</b>	Brn: <b>3</b>	Kommune: <b>Lind�s</b>
Fasade nordside tilbygg 2			Prosjekt: <b>2 tilbygg p� l�a</b>			

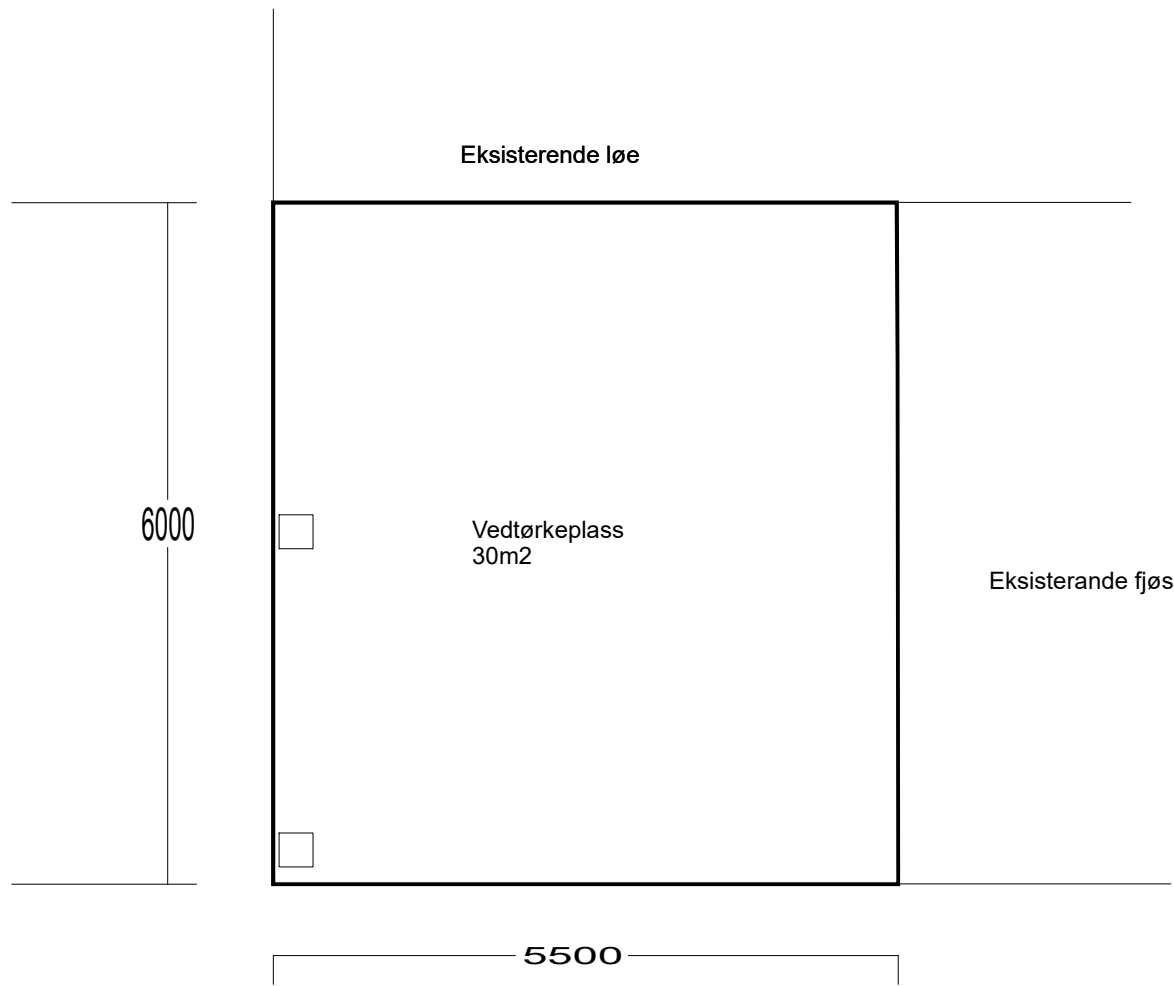

Plan 1 etasje

1 /

Dato: <b>25.11.18</b>	Tegn: <b>OBL</b>	Godkj.: <b>OBL</b>	Målestokk: <b>1:50</b>	Gnr: <b>58</b>	Brn: <b>3</b>	Kommune: <b>Lindås</b>
Tilbygg 2 plan			Prosjekt: <b>2 tilbygg på løa</b>			