


*N:\5170657\BIM\Landskap\Arkiv\5170657_LAY_0 og _utløp.dwg - SIEid - Plottet: 2018-02-16, 12:51:10 - LAYOUT = J-200 - XREF = A_O_Knarvik_5170657_pjan og snitt _utløp_ T_CH_Planlegging, RNH_Landskapsplan_170130, 5170657_T_CL_D, 5170657_T_kart_for-reguleringsplan, 5170657_T_geomt


Snitt A-A' 1:20

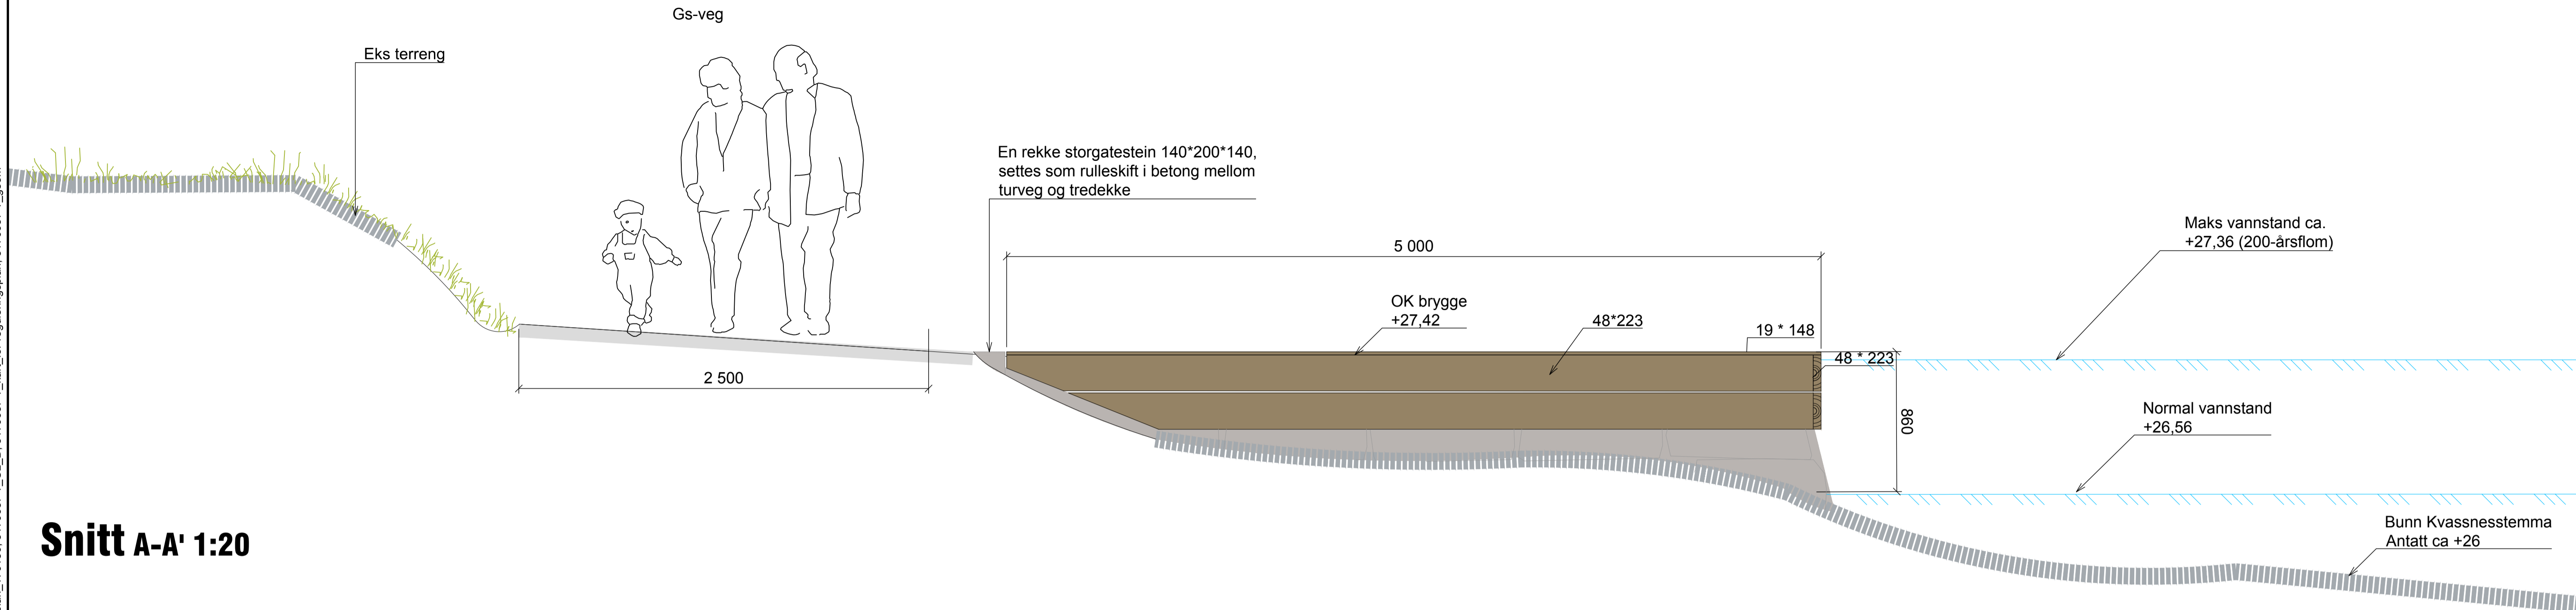


Plan 1:20




		Tegningsdato	2018-02-16
Knarvik sentrum Kvassnesvegen Bryggekonstruksjon Plan og snitt		Bestiller	Lindås kommune
		Produsert for	SVV, Lindås kommune
		Produsert av	Norconsult AS
		Prosjektnummer	305658
		Prosjektfase/nummer	12E0039R_131
		Arkivreferanse	17172364
		Målestokk A1-format	1:20
Konkurransegrunnlag		Koordinatsystem	UTM 32/NN2000
Utarbeidet av	Kontrollert av	Godkjent av	Konsulentarkiv
SIEid	KM	ErSte	5170657
			Tegningsnummer / revisjonsbokstav
			J-200

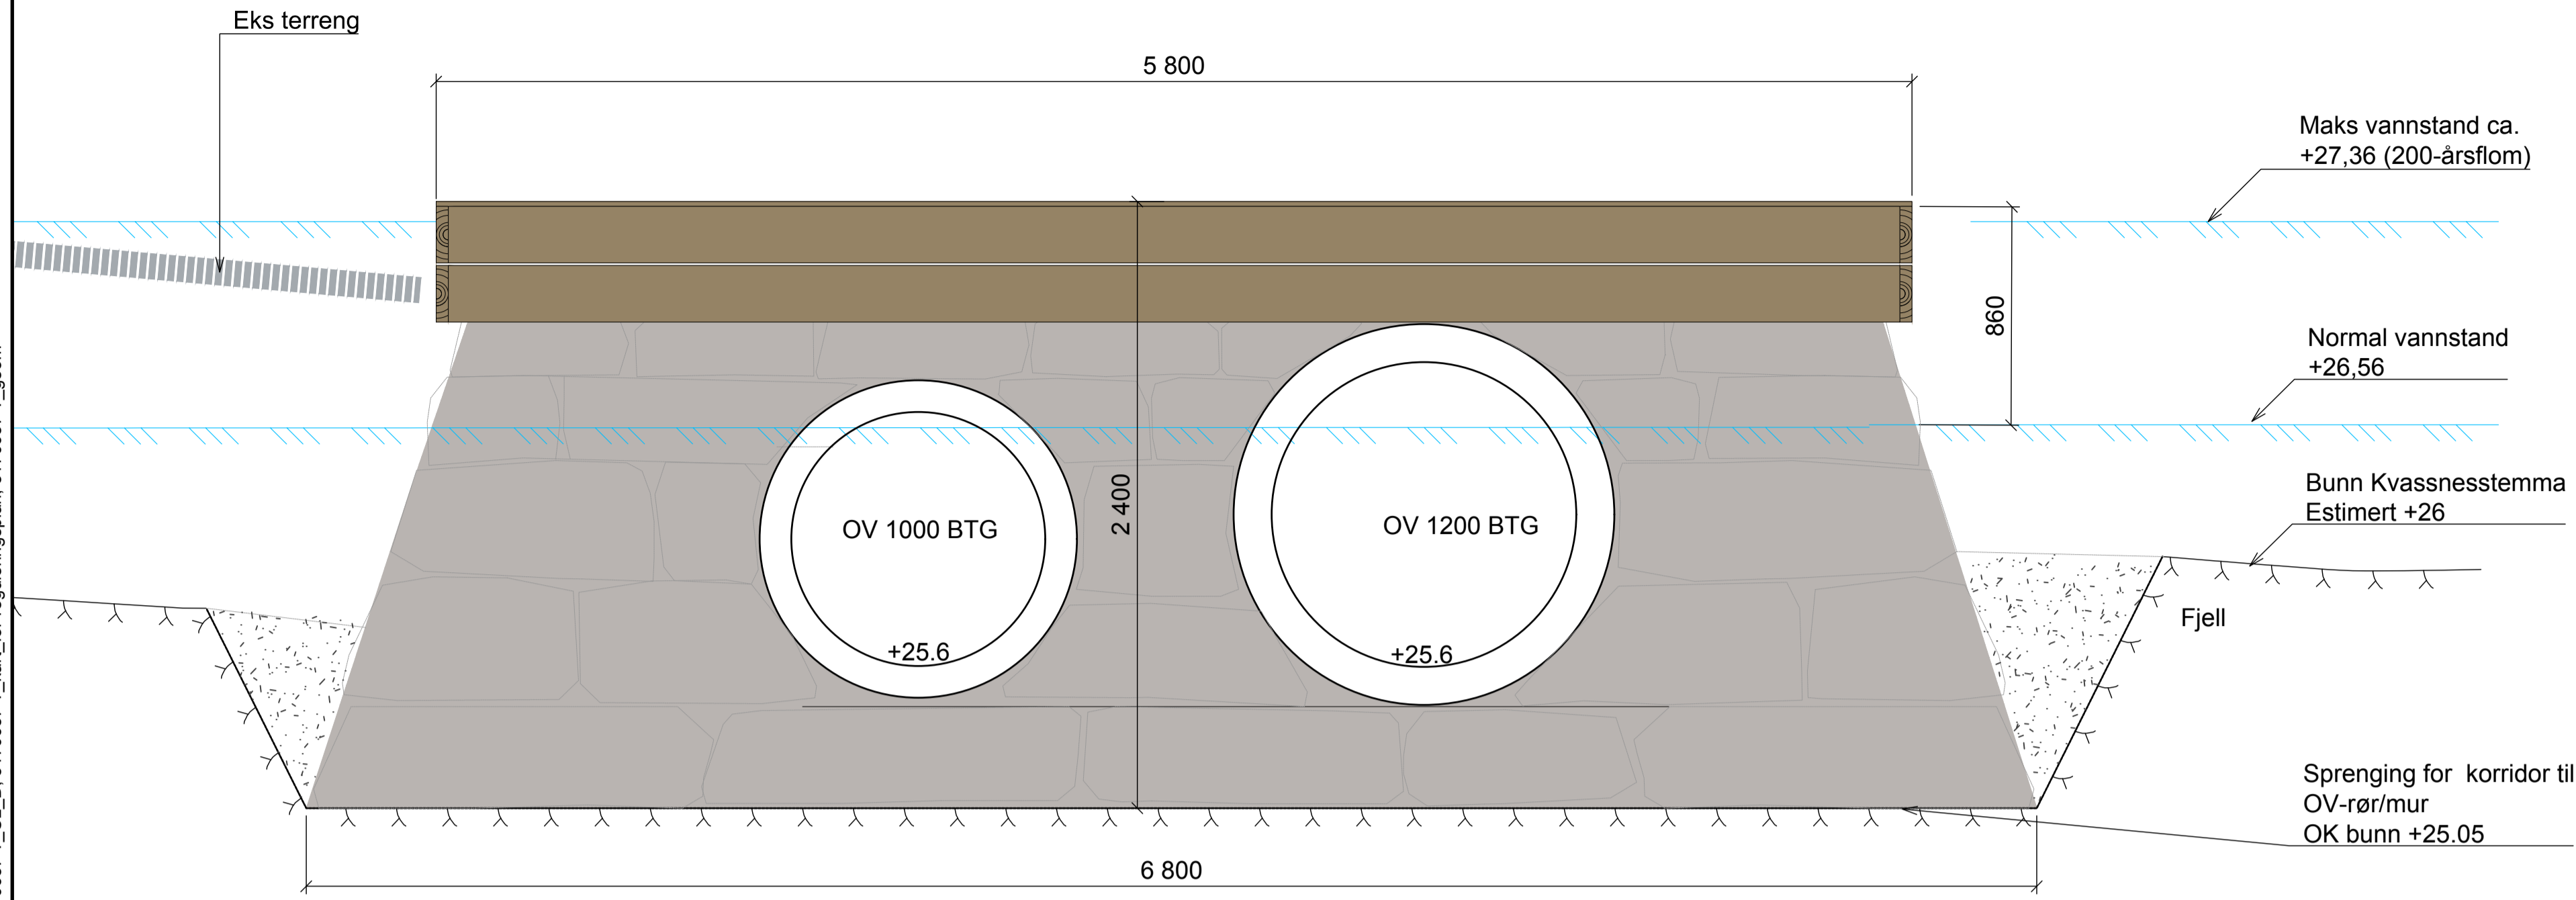

Oppriss C-C' 1:20

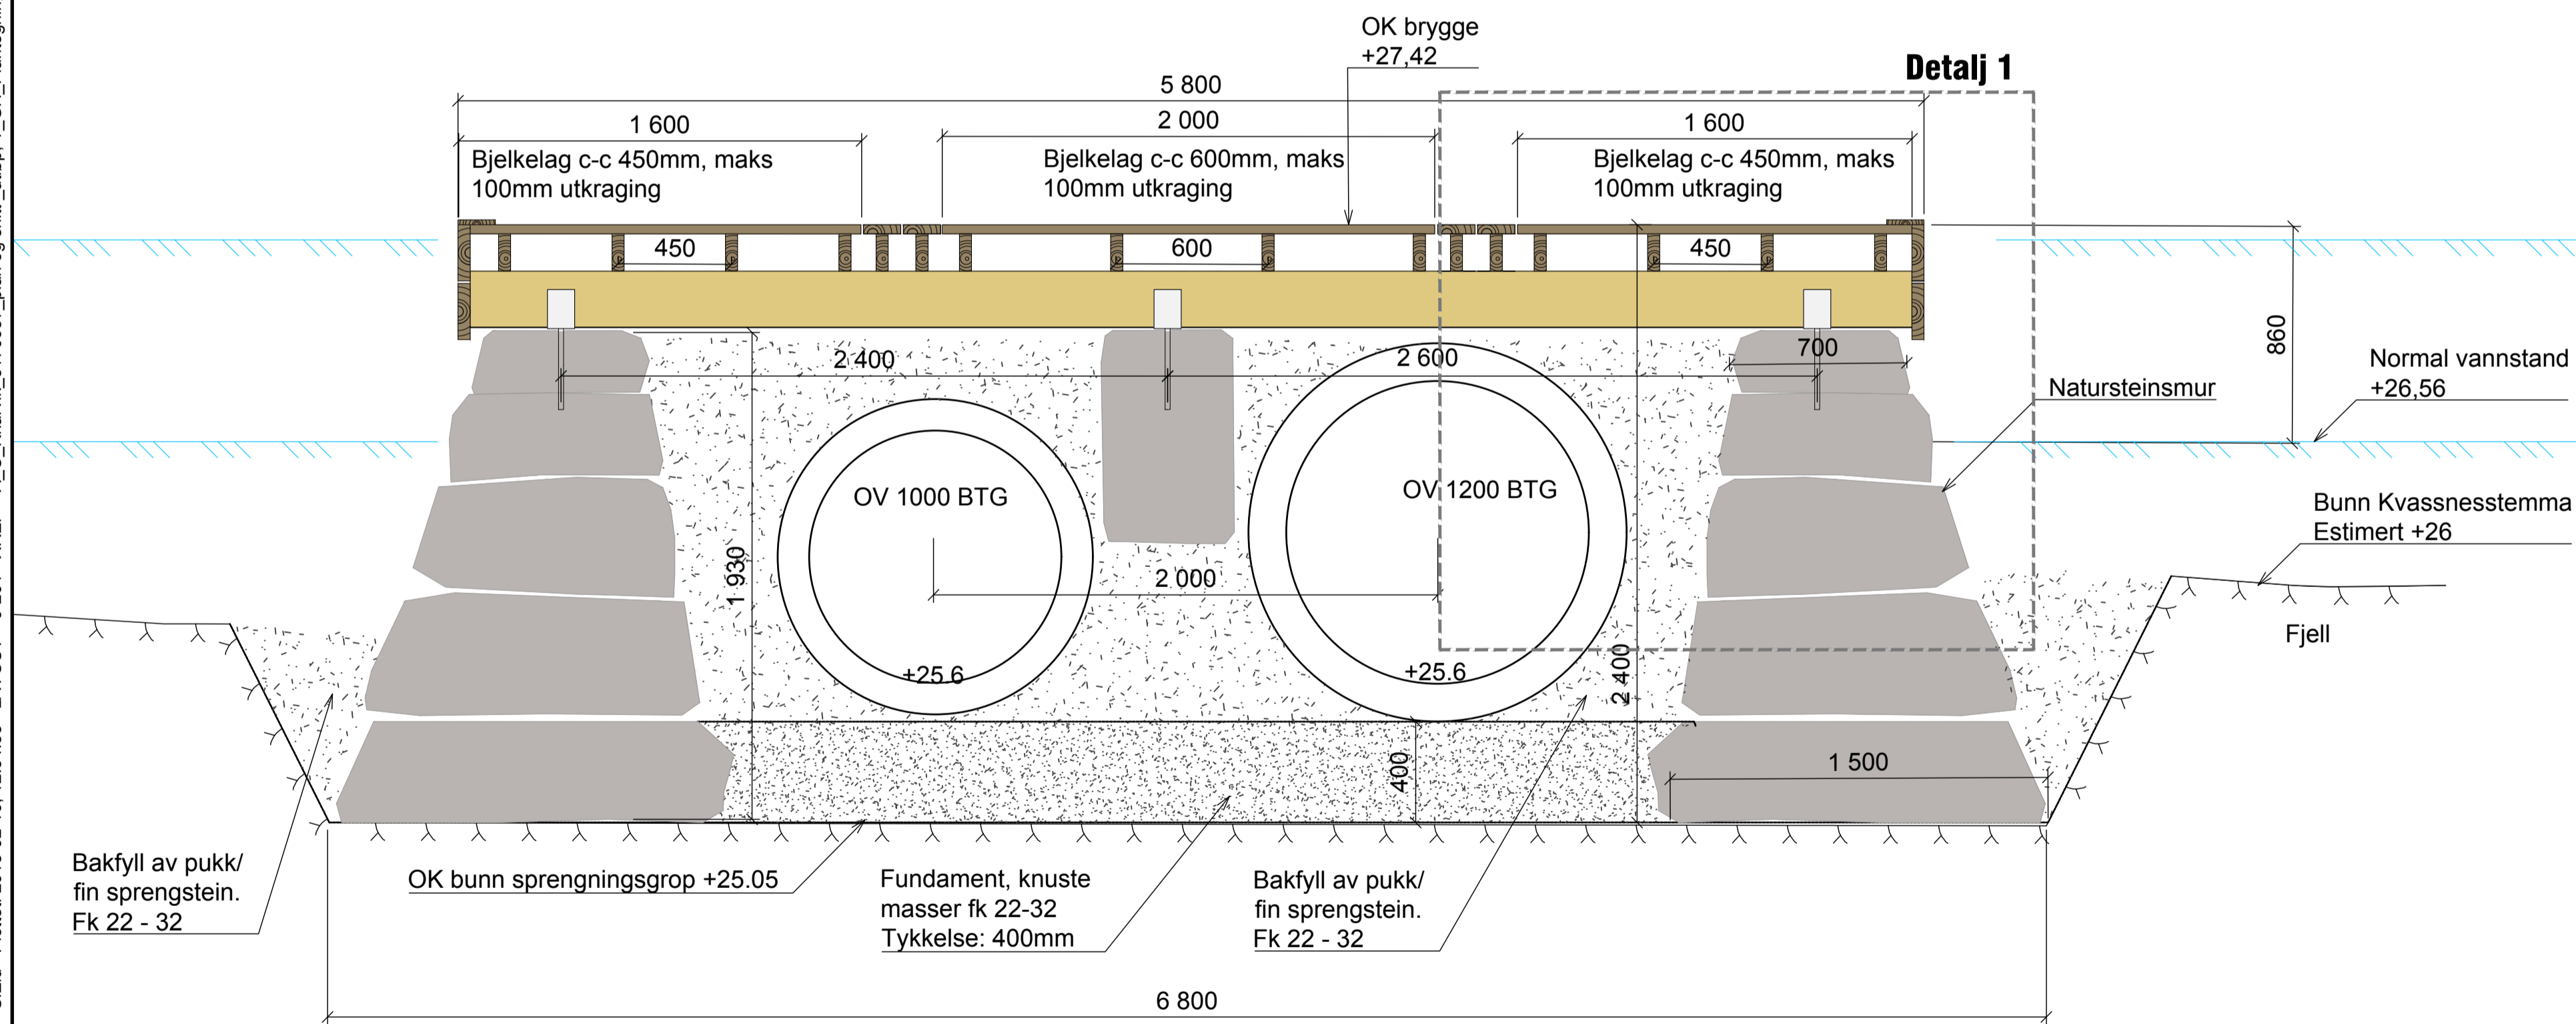



Snitt D-D' 1:20

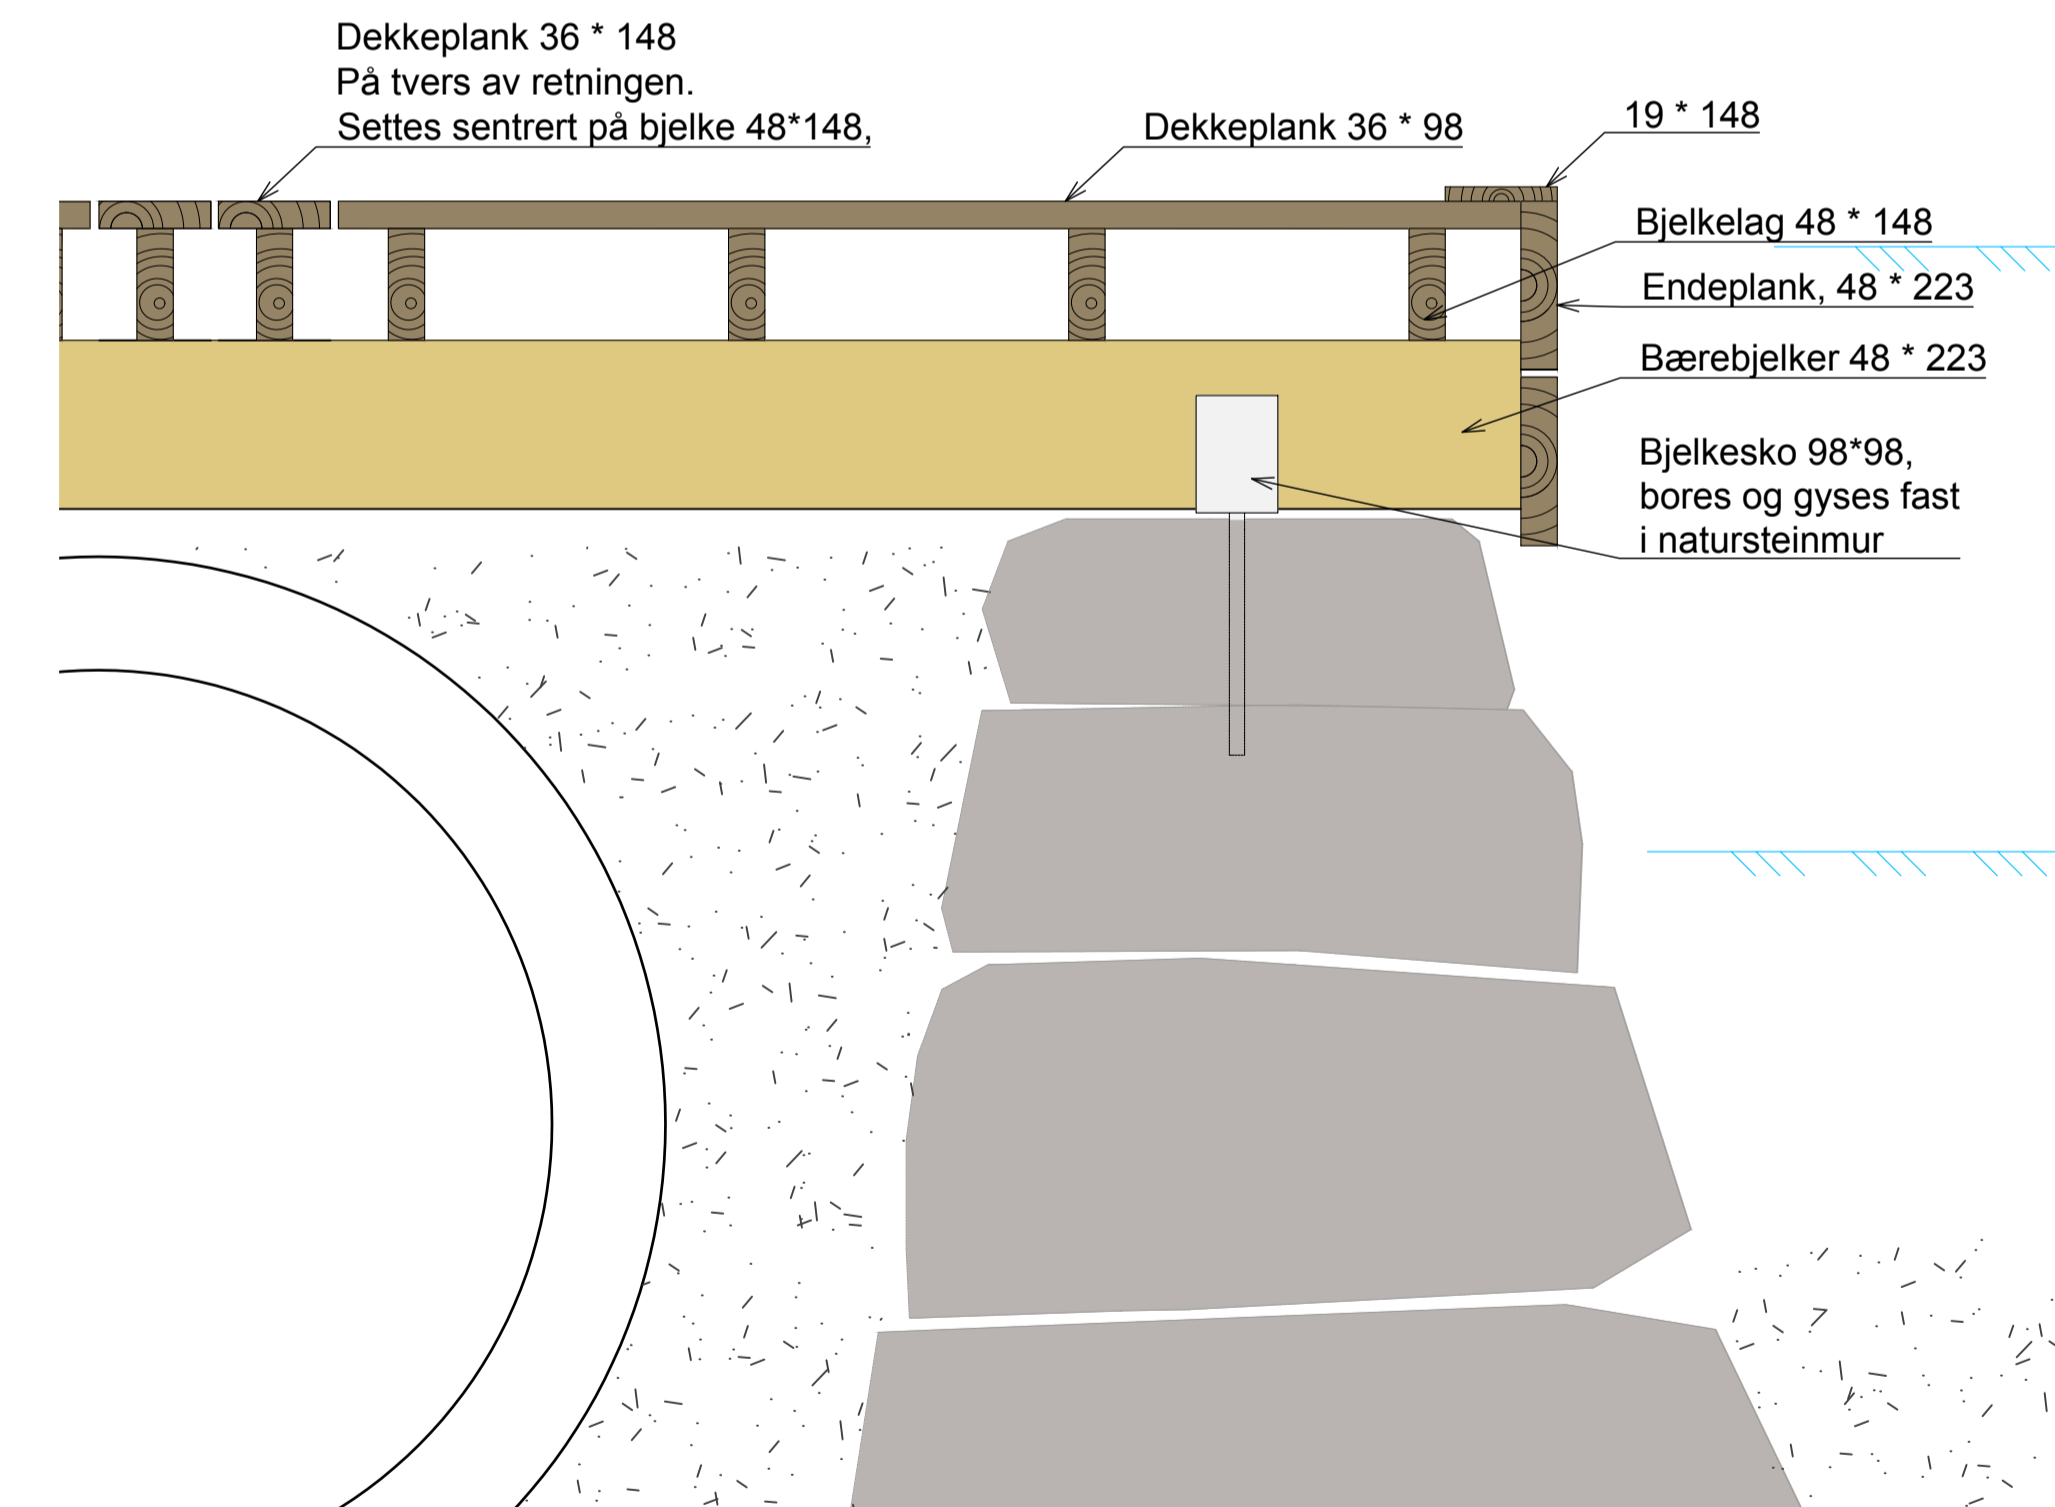

Detalj 1 1:10

LINDÅS KOMMUNE		Tegningsdato	2018-02-16
Knarvik sentrum Kvassnesvegen Bryggekonstruksjon Detaljer, snitt og oppriss		Bestiller	Lindås kommune
Konkurransgrunnlag		Produsert for	SVV, Lindås kommune
Utarbeidet av	SiEid	Produsert av	Norconsult AS
Kontrollert av	KM	Prosjektnummer	305658
Godkjent av	ErSte	Prosjektfase/nummer	12E0039R_131
Konsulentarkiv	5170657	Arkivreferanse	17172364
		Målestokk A1-format	1:20 / 1:10
		Koordinatsystem	UTM 32/NN2000
		Tegningsnummer / revisjonsbokstav	J-201

N:\5170657\BIM\Landskap\Arkiv\5170657_LAY_0 og _utopp.dwg - SiEid - Plottet: 2018-02-16, 12:54:33 - LAYOUT = J-201 - XREF = A_O_Knarvik_5170657_pian og snitt _utopp_ _T.CH_Planlegging, RNH_Landskapsplan_170130_5170657_T.CL.D_5170657_T.kart_for-reguleringsplan_5170657_T.geomt

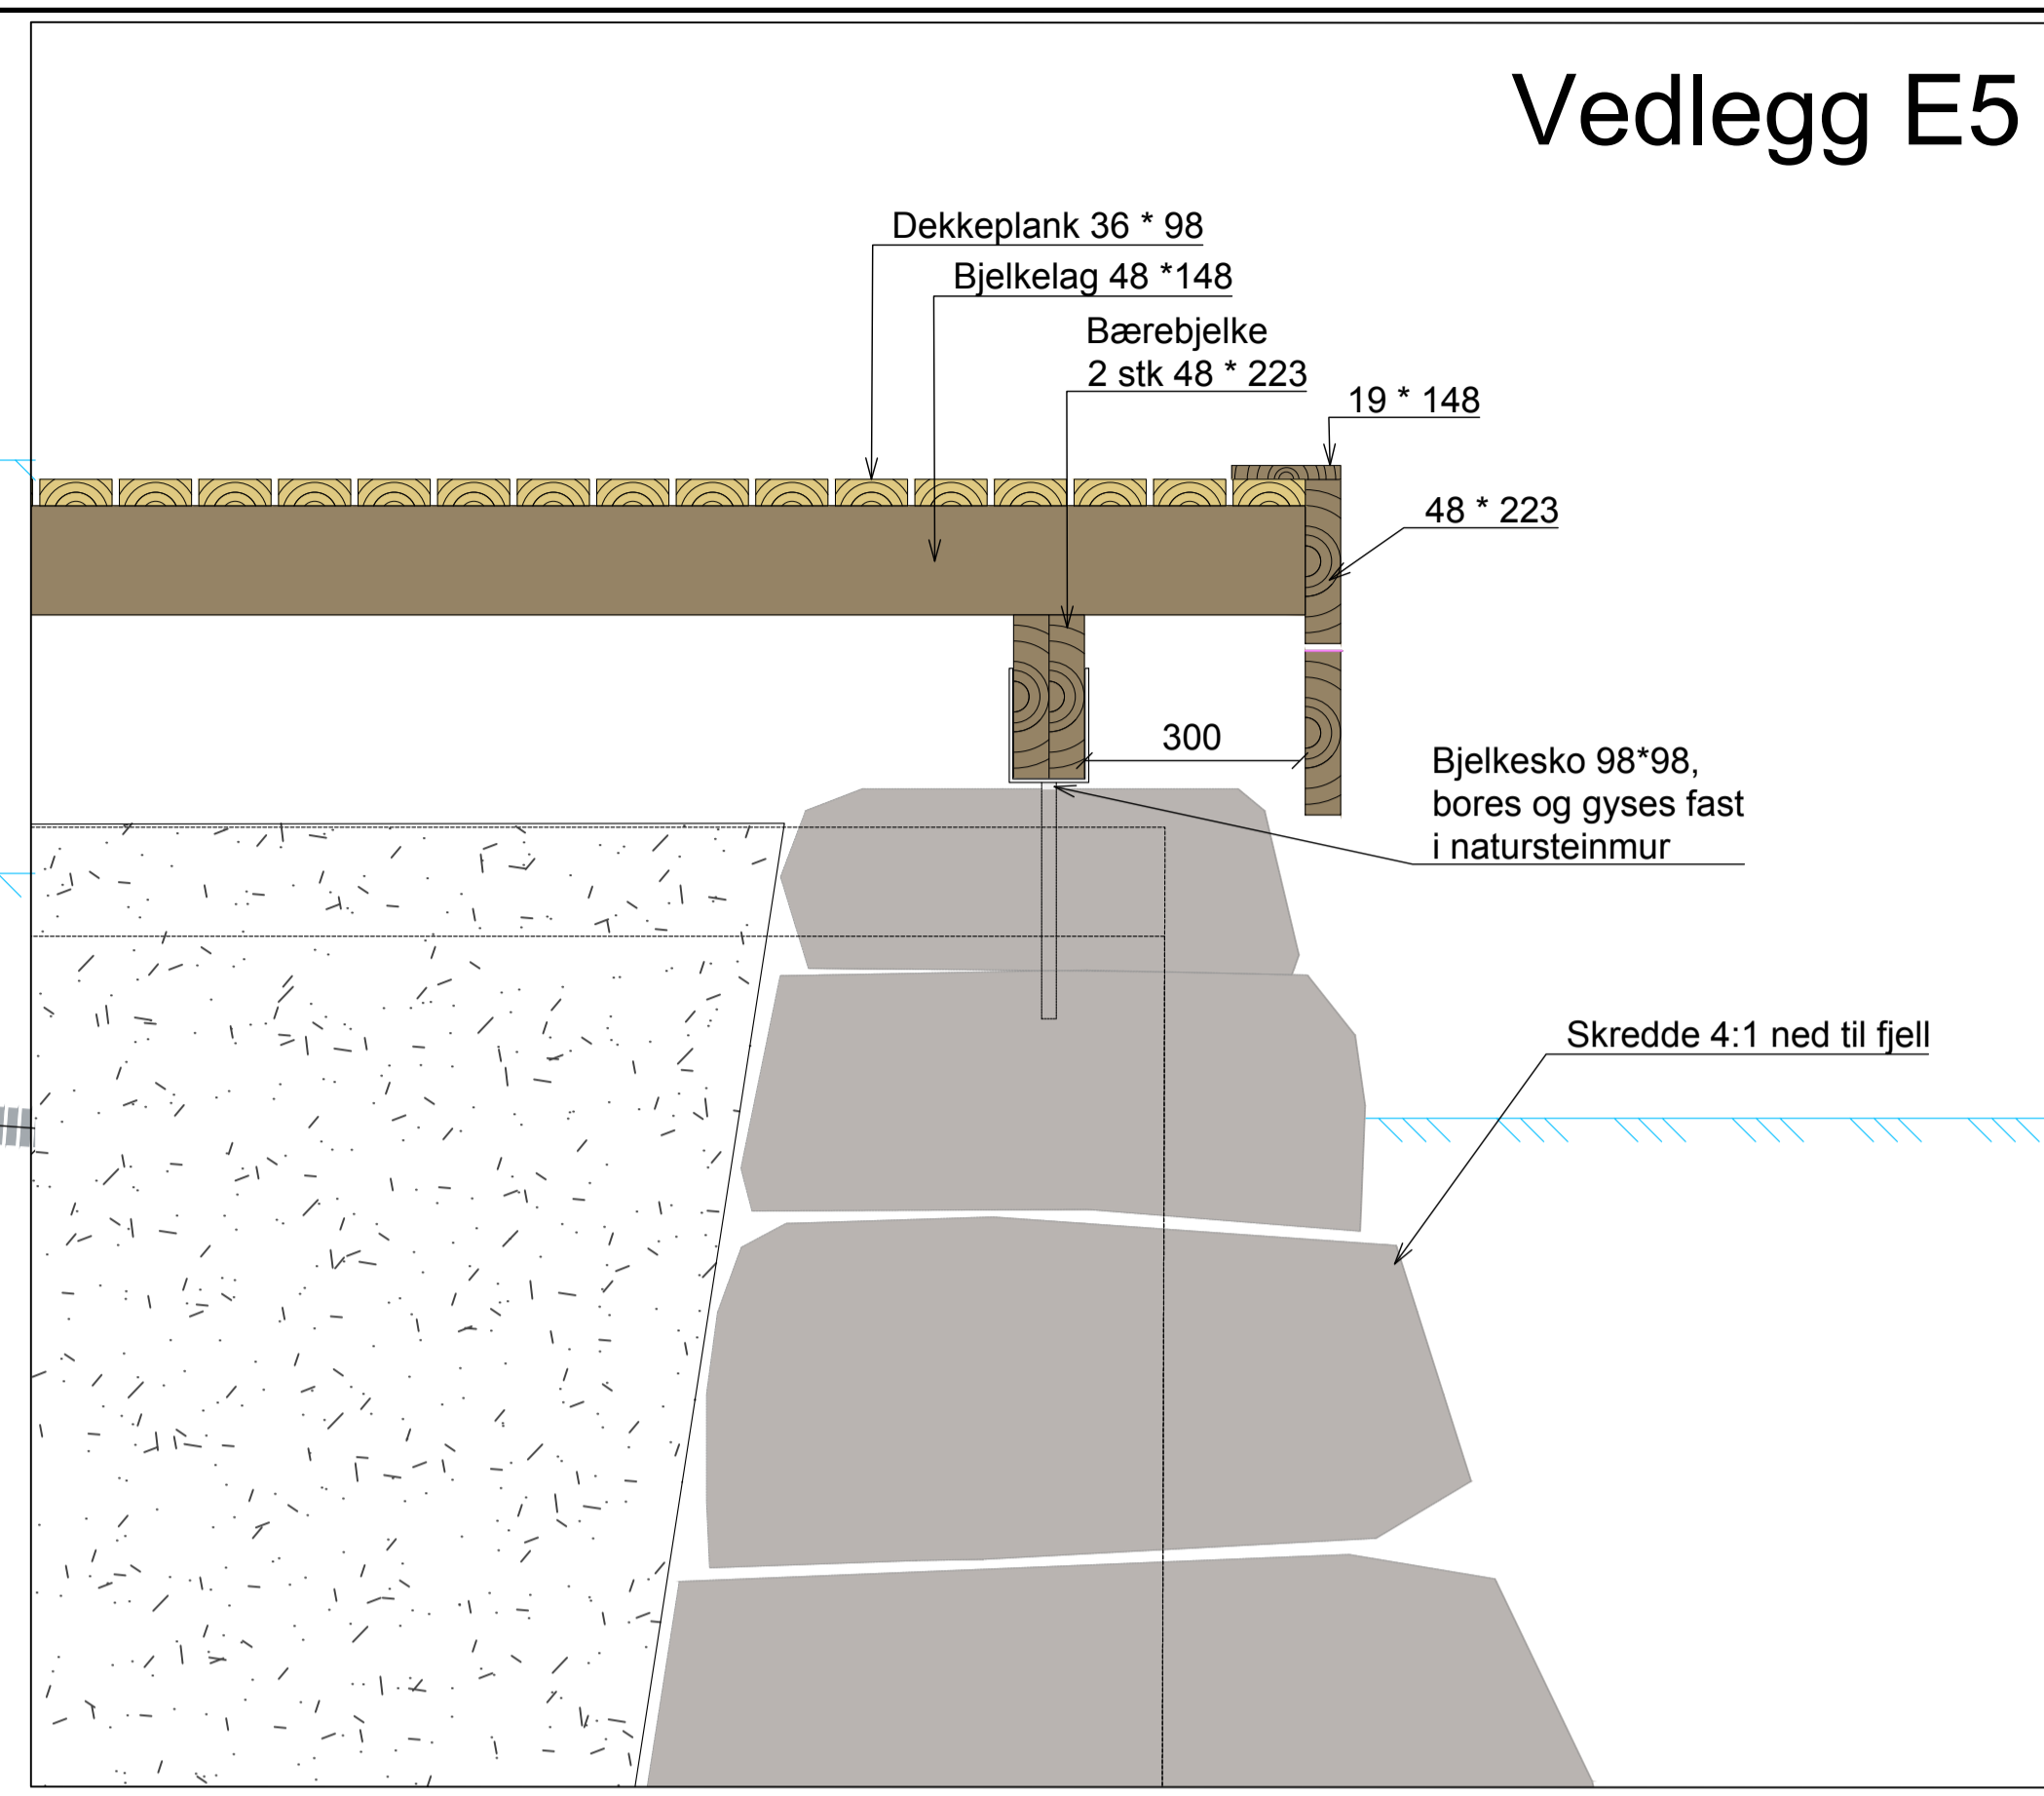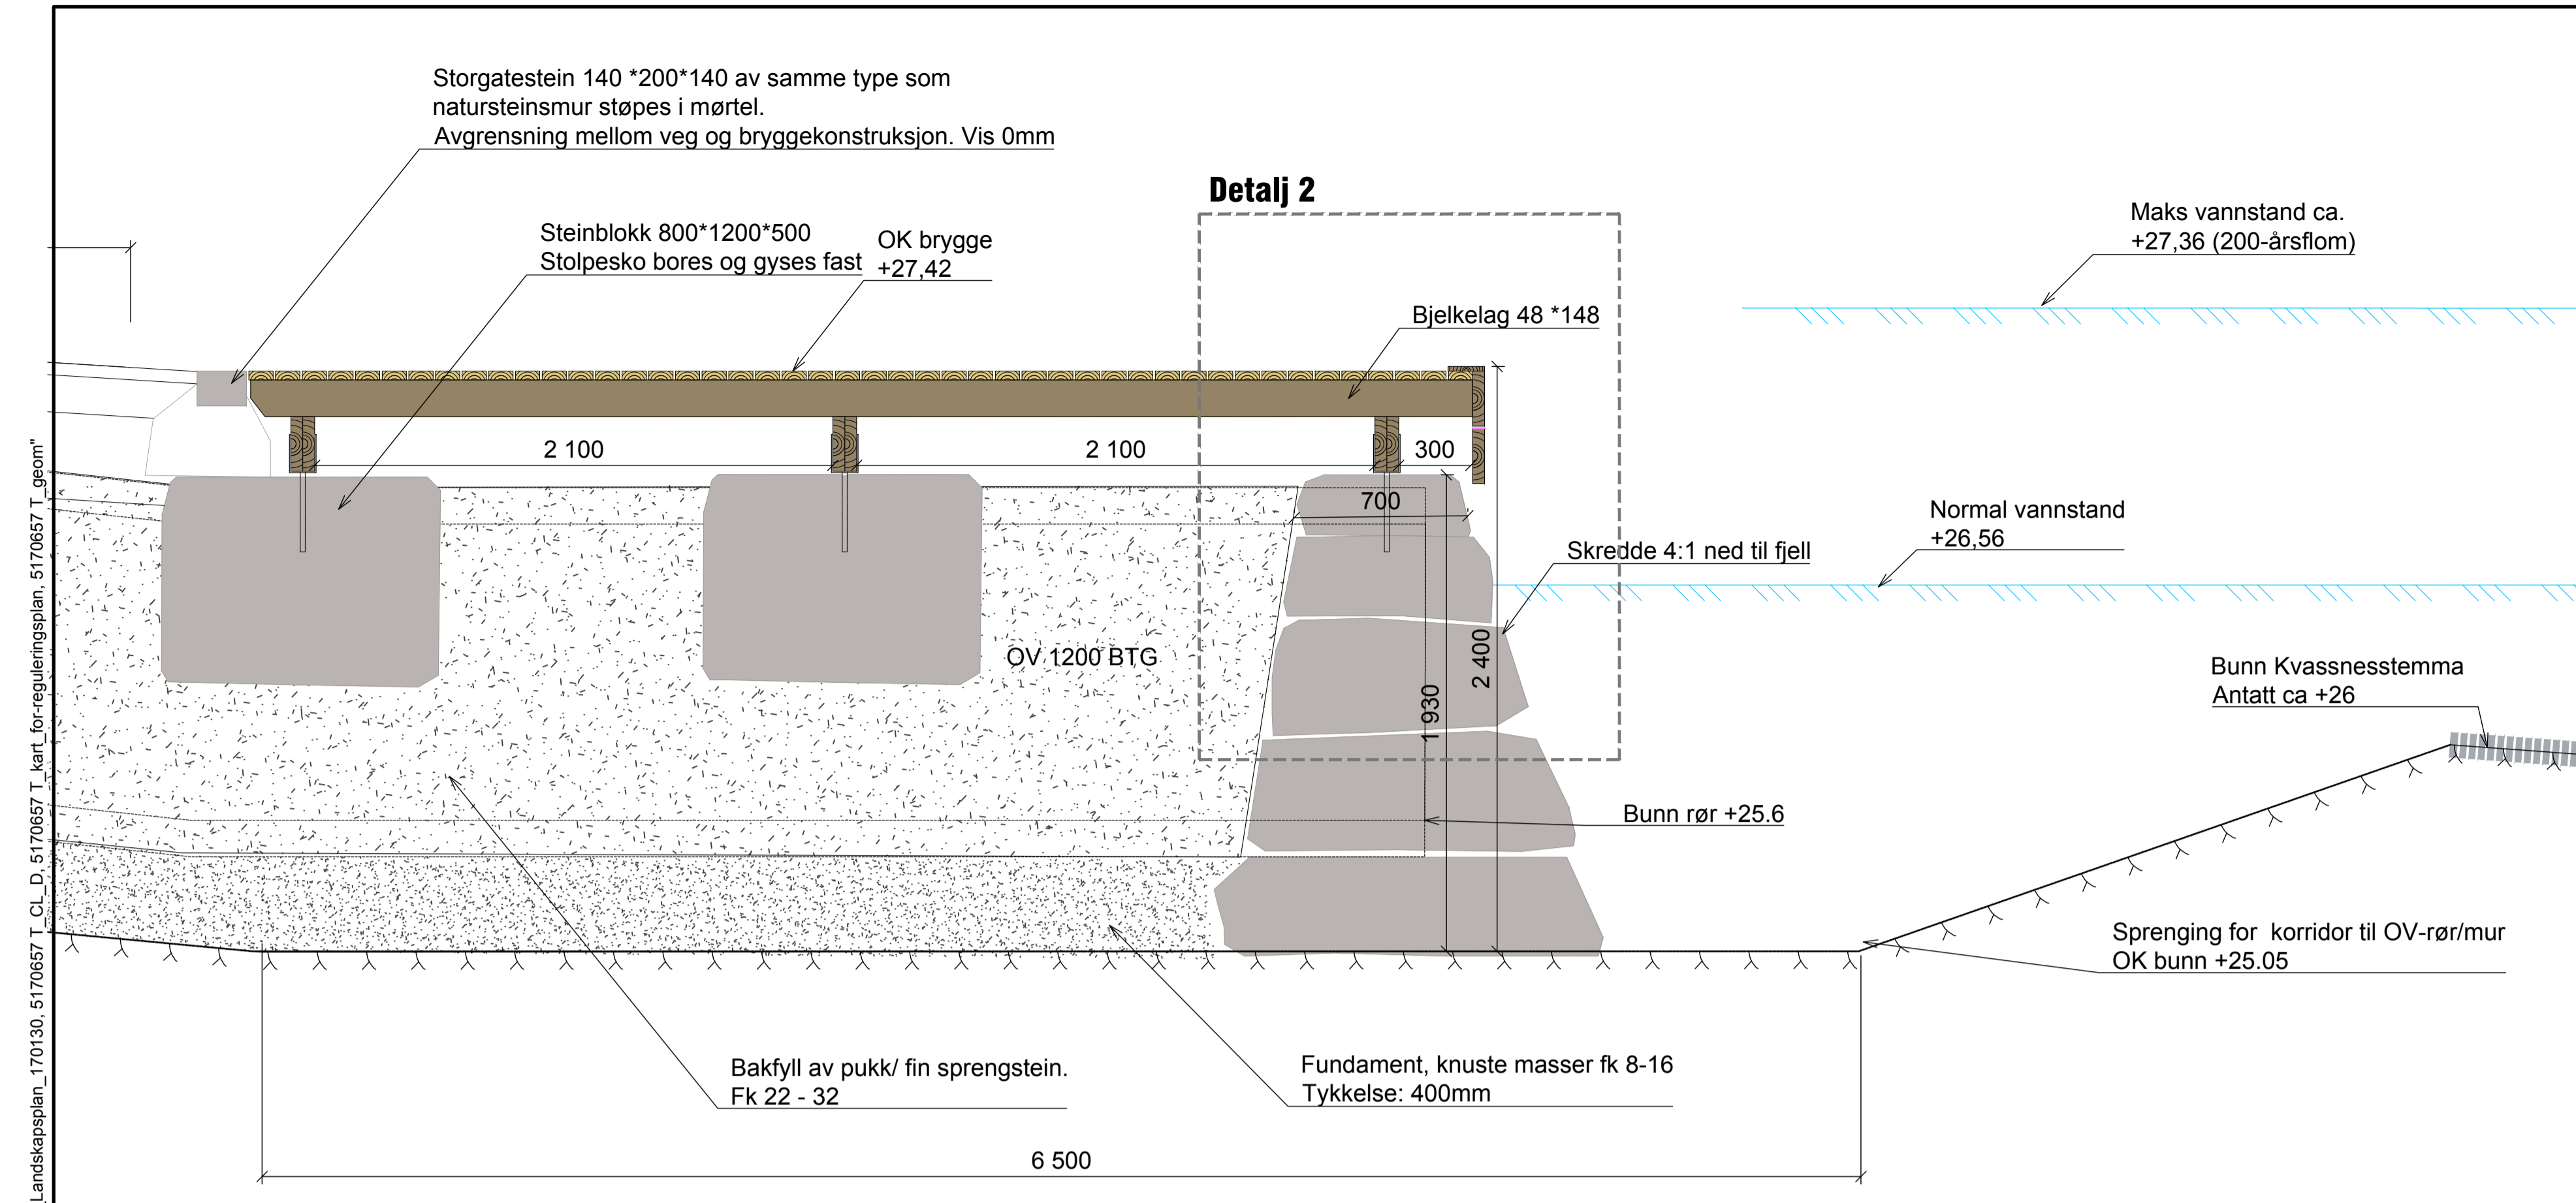

Snitt B-B' 1:20

Detalj 2 1:10

N:\5170657\BIM\Landskap\Arkiv\5170657_LAY_0 og _utløp.dwg - SIEid - Plottet: 2018-02-16 12:56:28 - LAYOUT = J-202 - XREF = A_O_Knarvik_5170657_pian og snitt _utløp_ T_CH_Planlegging_RNH_Landskapsplan_170130_5170657_T_kart_for-reguleringsplan_5170657_T_gent

		Tegningsdato	2018-02-16
		Bestiller	Lindås kommune
Knarvik sentrum Kvasnesvegen Bryggekonstruksjon Detaljer		Prosjekt for	SVV, Lindås kommune
		Prosjekt av	Norconsult AS
Konkurransgrunnlag		Prosjektnummer	305658
		Prosjektfase/nummer	12E0039R_131
		Arkivreferanse	17/72364
Utarbeidet av SIEid		Målestokk A1-format	1:20, 1:10
		Koordinatsystem	UTM 32/NN2000
Kontrollert av KM		Tegningsnummer/	5170657
Godkjent av ErSte		revisjonsboksnavn	J-202