



TEIKNFORKLÅRING:

Plan og bygningslov § 25
Reguleringsforemål:

1. BYGGEOMRÅDE:
 - BUSTADER
3. OFFENTLEGE TRAFIKKOMRÅDE:
 - KJØREVEG - GANGVEG/FORTAU
4. FRIOMRÅDE:
 - LEIK/TURVEG
6. SPESIALOMRÅDE:
 - PRIVAT KJØREVEG - FRISIKTSONER
7. FELLESOMRÅDE:
 - FELLES KJØREVEG

- Streksymbol m.m.
- PLANGRENSE
 - GRENSE FOR REGULERINGSFØREMÅL
 - BYGGELINE
 - TOMTEGRENSE
 - SENTERLINE FOR REGULERT VEG
 - FRISIKTLINE
 - MARKERING AV PLANLAGDE BYGG
 - MARKERING AV NOVERANDE BYGG SOM KAN STÅ I KRAFT AV PLANEN

MÅLESTOKK 1:1000

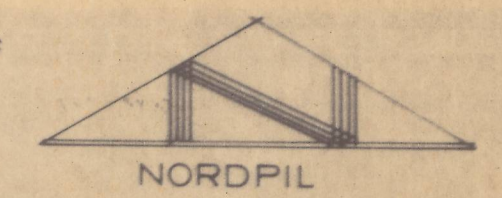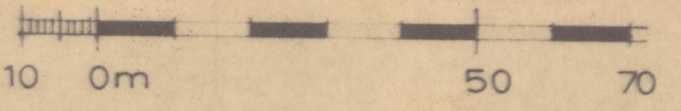

FORSLAG TIL REGULERINGSPLAN OVER
 BUSTADFELT PÅ GRØNFJELLET, LINDÅS
 I LINDÅS KOMMUNE DEL AV 108/22 og 64.

HANDSAMING

REVISJONER:
 TOMT 1-4 26.11.86
 REVIDERT I SAMSVAR MED B-sak 107/87 OS, DEN 234-87

REGULERT TOMT 1-4
 NY LEKE OG PAKERINGSPLASS
 REVIDERT 28.6.88.

UTBYGGJAR
LINDÅS EIENDOMSSLESKAP A.S.

PLANEN ER UTARBEIDT AV
BJØRN-ATLE DRANGE
 Bygg- og Arealplanlegging

Adr Os Prestegard
 5200 OS

TEIKNING NR
149-01
 1.10.1986