


**Snitt B-B**  
1:100

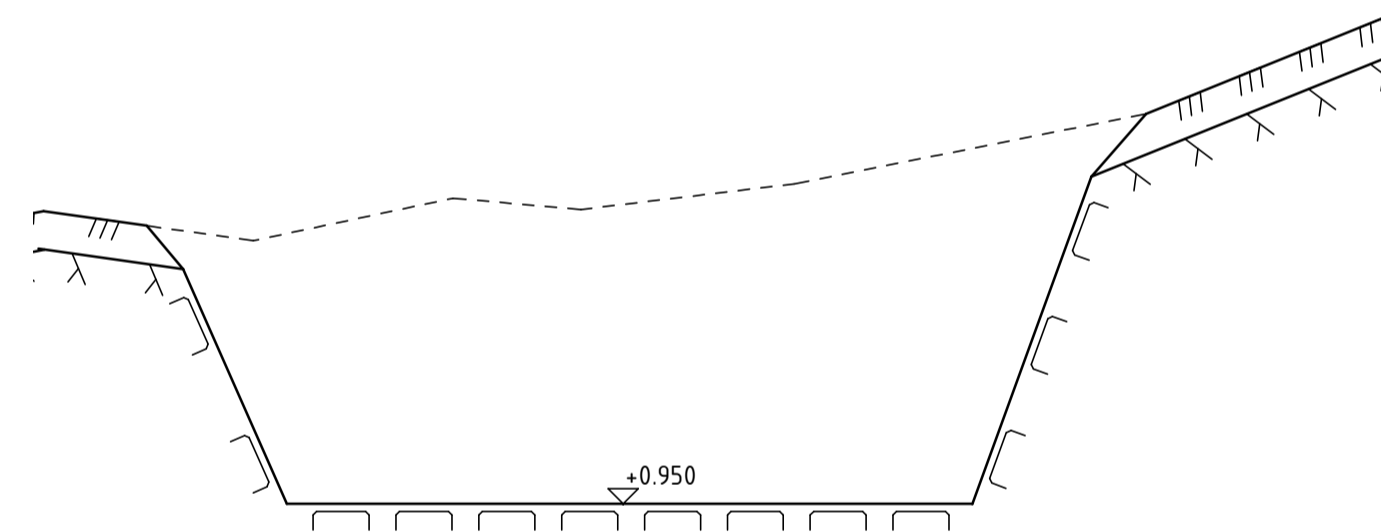

**Snitt C-C**  
1:100

**MERKNADER**

- Mål i mm, koter og koordinater i m.

**HENVISNINGER**

- K100 Oversikt
- K105 Sprengingsplan. Plan og snitt A-A

Rev	Dato	Beskrivelse	Nr.	Saksb. / Sidem.k. / Oppdr.a
		NGIR	Tegnet av EISI	Saksbehandler EISI
		Anlegg for sigevannrensing	Sidemannskont. TOB	Oppdragsansvarlig HHOY
		Sprengingsplan Snitt B og C	Fag Konstruksjon	Målestokk 1:100
			Dato 05.09.2018	
 			Oppdragsnr. A082703	Status ANBUDESTEGNING
			Tegningsnummer	Rev K106