



Båtopptrekk 3D

Snitt B-B - Utfylling
1 : 100

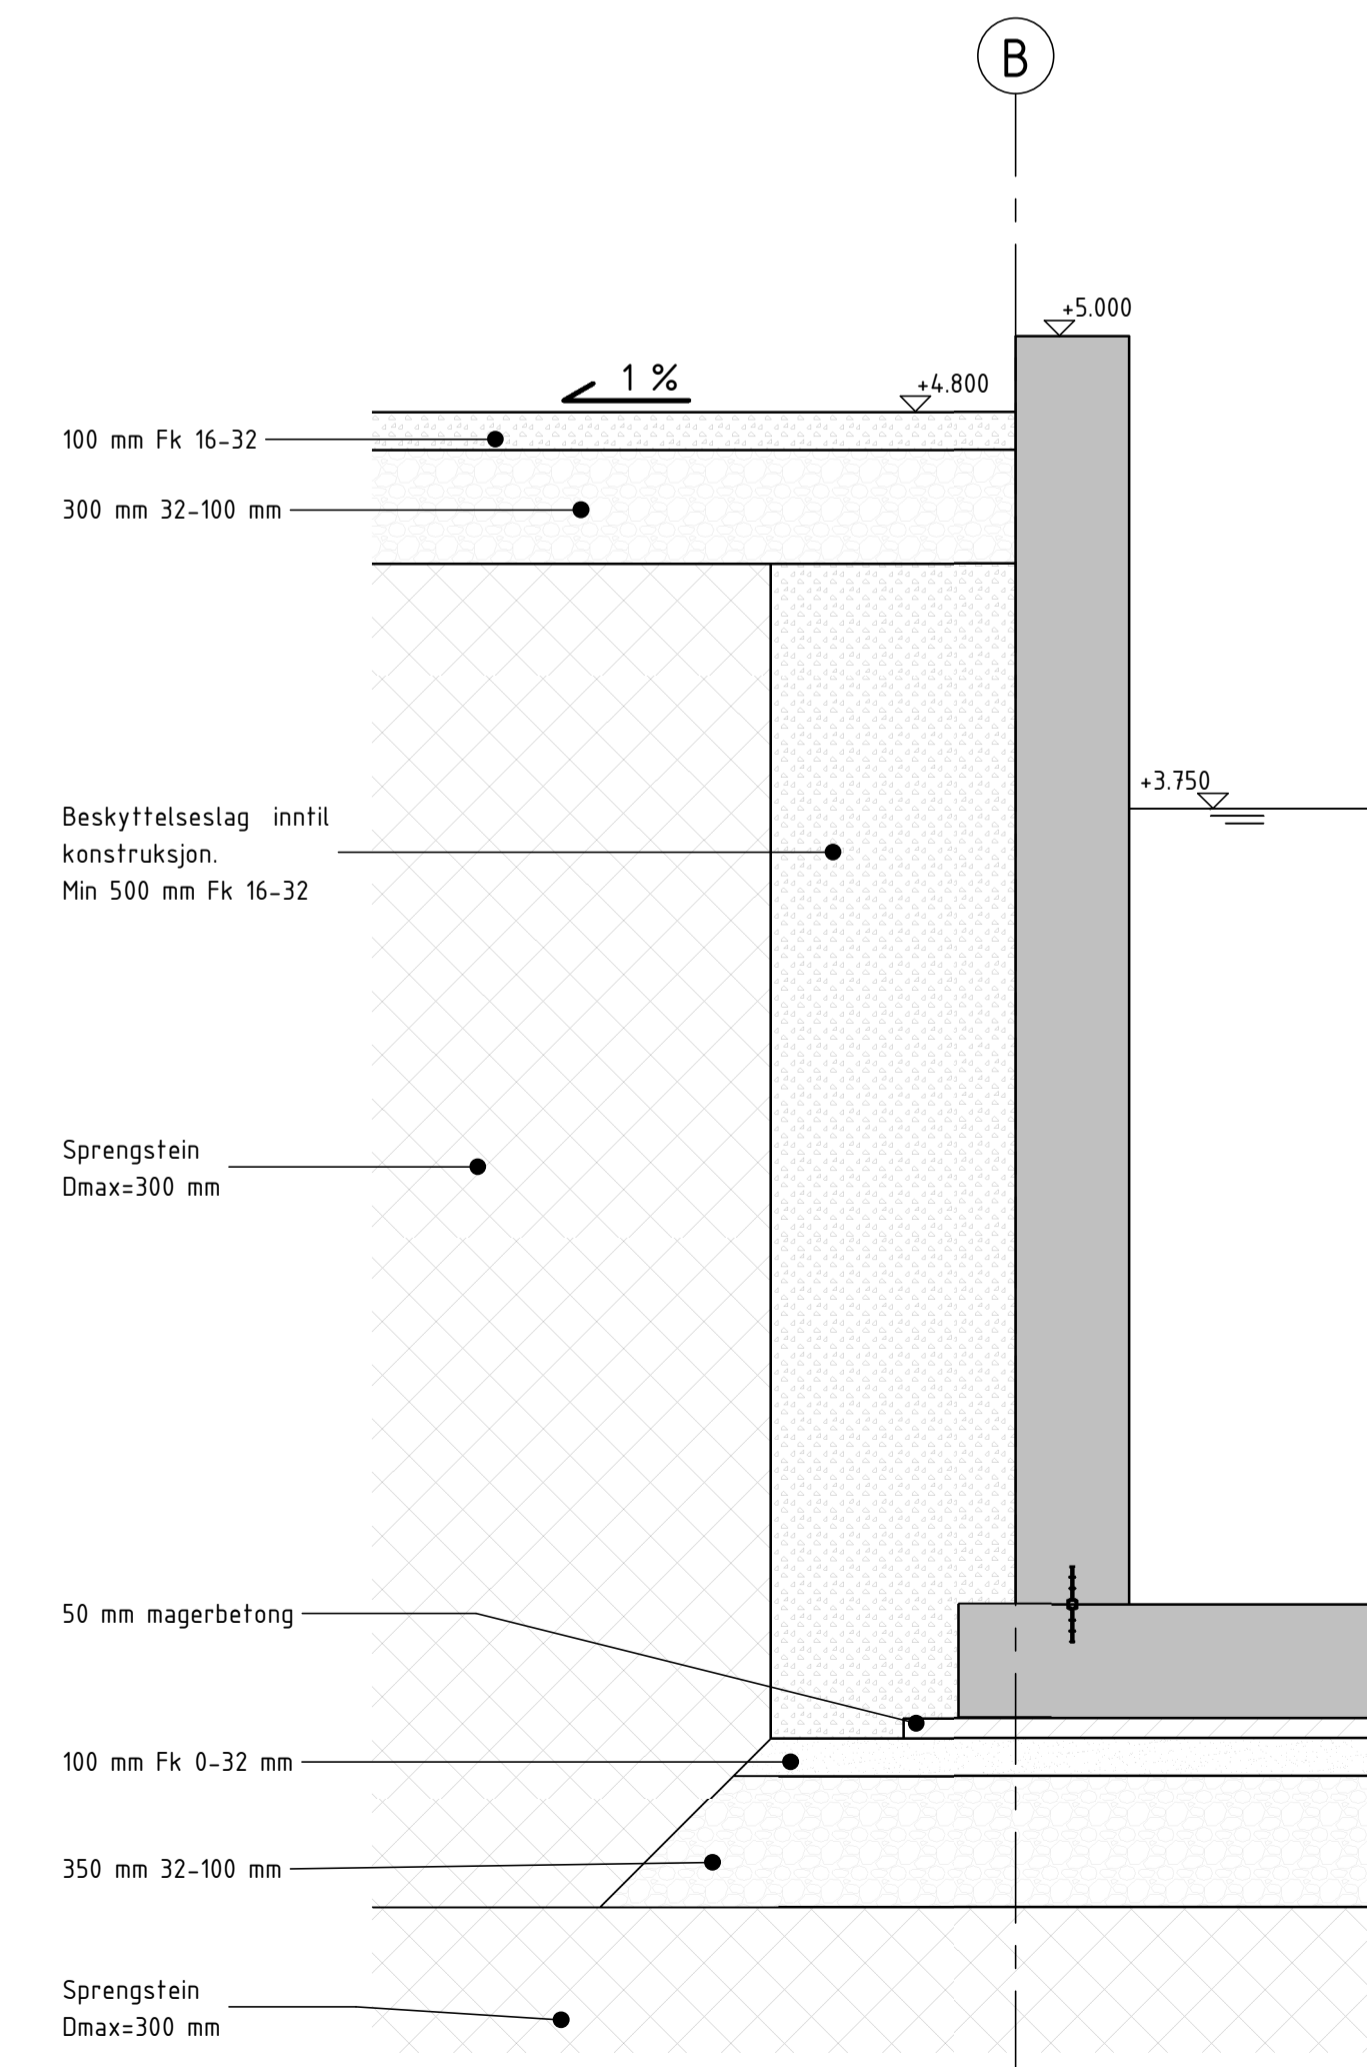

Detalj 1 - Prinsipp fylling inntil konstruksjon
1 : 20

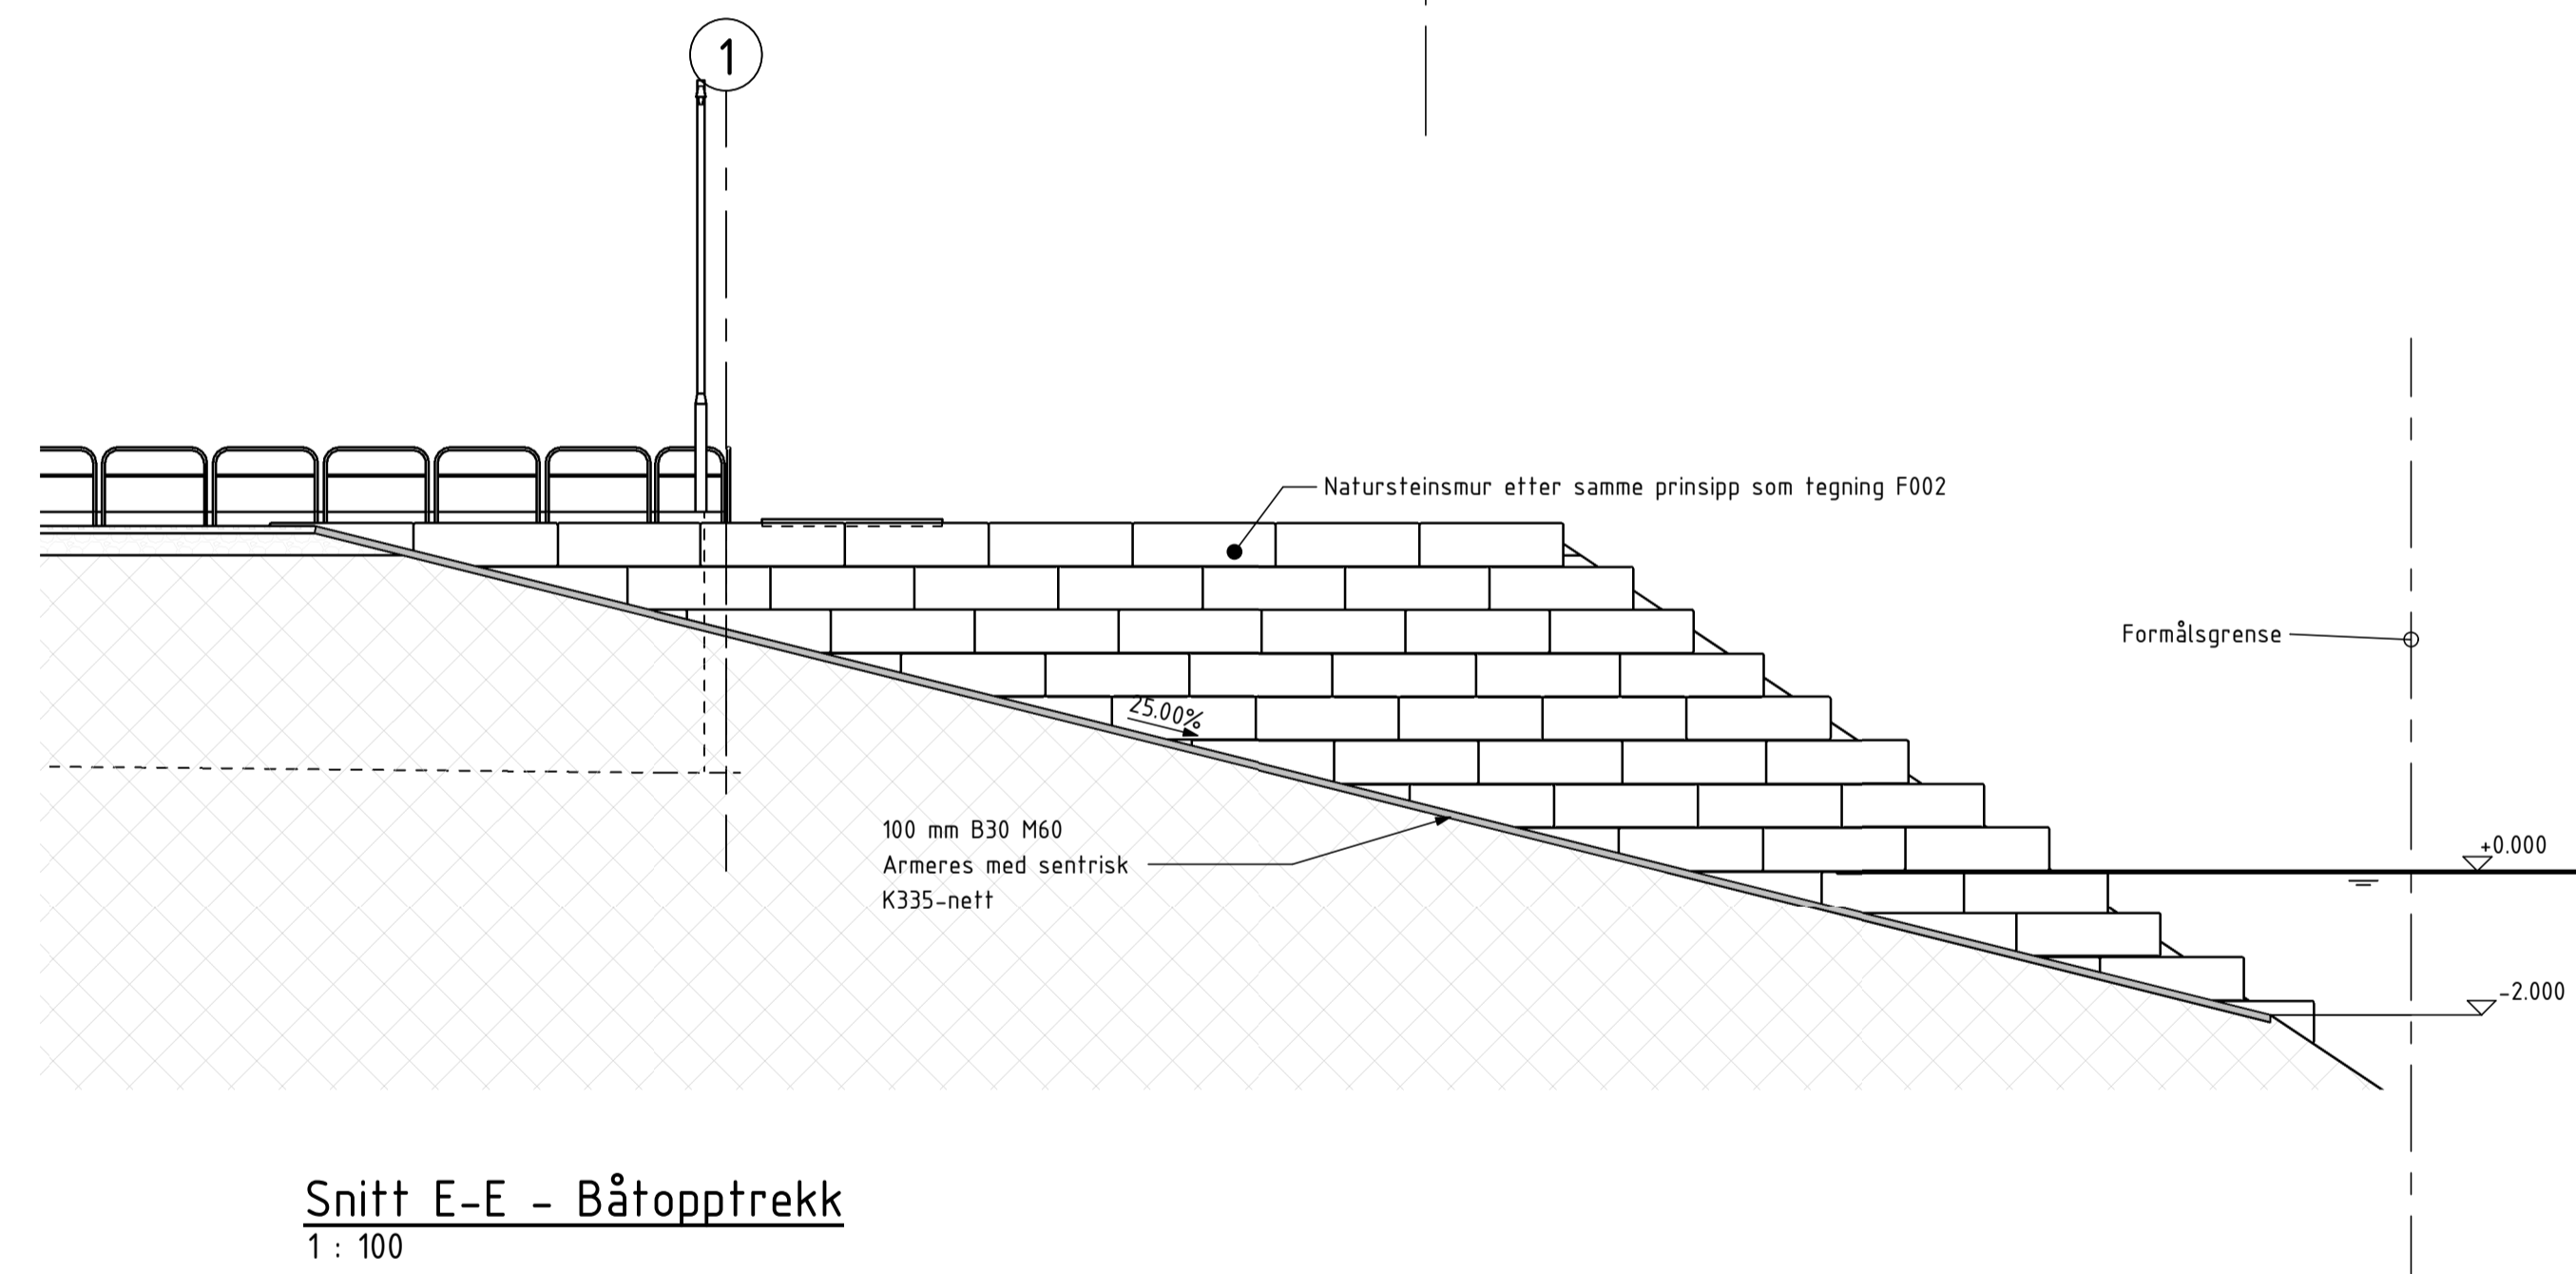

Snitt E-E - Båtopptrekk
1 : 100

MERKNADER

1. Mål i mm, koter og koordinater i m.
2. Tilbakefylling rundt rør iht til G-tegning.
3. Det fylles tilbake til kt+4,8 inntil konstruksjonene. Fall som antydnet på tegning tilpasses på stedet.

HENVISNINGER

- K100 Oversikt
- K108 Masseutskifting og tilbakefylling. Plan og snitt A-A

Rev	Dato	Beskrivelse	Nr.	Saksb / Sidem.k / Oppdr.a
NGIR		Tegnet av EISI	Nr.	Saksbehandler EISI
Anlegg for sigevannrensing		Sidemannskont. TOB	Nr.	Oppdragsansvarlig HHOY
Masseutskifting og tilbakefylling Snitt og detalj		Fag Konstruksjon	Målestokk	1:20, 1:100
		Dato 05.09.2018	Status	ANBUDESTEGNING
		Oppdragsnr. A082703	Tegningsnummer	Rev K108

COWI

