

Vedlegg nr.
C - 1

side: 1 av 3
21-December-2018



Opplysninger gitt i nabovarsel sendes kommunen sammen med søknaden

(Gjenpart av nabovarsel)

Pbl § 21-3

Tiltak på eiendommen:						
Gnr.	Bnr.	Festenr.	Seksjonsnr.	Eiendommens adresse	Postnr.	Poststed
133	84			GANGSTØVEGEN 2	5911	ALVERSUND
Eier/fester				Kommune		
VEGARD TOFTING				LINDÅS KOMMUNE		

Det varsles herved om						
<input checked="" type="checkbox"/> Nybygg	<input type="checkbox"/> Anlegg	<input type="checkbox"/> Endring av fasade	<input type="checkbox"/> Riving			
<input type="checkbox"/> Påbygg/tilbygg	<input type="checkbox"/> Skilt/reklame	<input type="checkbox"/> Innhegning mot veg	<input type="checkbox"/> Bruksendring			
<input type="checkbox"/> Midlertidig bygning, konstruksjon eller anlegg	<input type="checkbox"/> Antennesystem	<input type="checkbox"/> Oppretting/endring av matrikkelenhet (eiendomsdeling) eller bortfeste	<input type="checkbox"/> Annet			
Dispensasjon etter plan- og bygningsloven kapittel 19						
<input type="checkbox"/> Plan- og bygningsloven med forskrifter	<input type="checkbox"/> Kommunale vedtekter	<input type="checkbox"/> Arealplaner	<input type="checkbox"/> Vegloven	Vedlegg nr. B -		

Arealdisponering		
Sett kryss for gjeldende plan		
<input checked="" type="checkbox"/> Arealdel av kommuneplan	<input type="checkbox"/> Reguleringsplan	<input type="checkbox"/> Bebyggelsesplan
Navn på plan		
ALVERSTRAUMEN		

Beskriv nærmere hva nabovarslet gjelder	
STOR GARASJE for BOBIL, TRAKTOR og GRAVEMASKIN	
Vedlegg nr. Q -	


Spørsmål vedrørende nabovarsel rettes til			
Foretak/tiltakshaver			
VEGARD TOFTING			
Kontaktperson, navn	E-post	Telefon	Mobil
VEGARD TOFTING	vegard.tofting@bkkfiber.no		901 39 989
Søknaden kan ses på hjemmeside: (ikke obligatorisk):			

Merknader sendes til	
Eventuelle merknader skal være mottatt innen 2 uker etter at dette varsel er sendt. Ansvarlig søker/tiltakshaver skal sammen med søknad sende innkomne merknader og redegjøre for ev. endringer.	
Navn	Postadresse
ARKITEKT KNUT WILLIE JACOBSEN	LUREVEGEN 304
Postnr. Poststed	E-post
5912 SEIM	kwil-jac@online.no

Beskrivelse av vedlegg	Gruppe	Nr. fra - til	Ikke relevant
Dispensasjonssøknad/vedtak	B	—	<input checked="" type="checkbox"/>
Situasjonsplan	D	1 - 1	<input type="checkbox"/>
Tegninger snitt, fasade	E	1 - 1	<input type="checkbox"/>
Andre vedlegg	Q	—	<input checked="" type="checkbox"/>

Underskrift		
Tilsvarende opplysninger med vedlegg er sendt i nabovarsel til berørte naboer og gjenboere. Mottagere av nabovarsel fremgår av kvittering for nabovarsel.		
Sted	Dato	Underskrift ansvarlig søker eller tiltakshaver
ALVERSTRAUMEN	30.11.2018	
		Gjentas med blokkbokstaver
		VEGARD TOFTING

C-1
side: 2 av 3

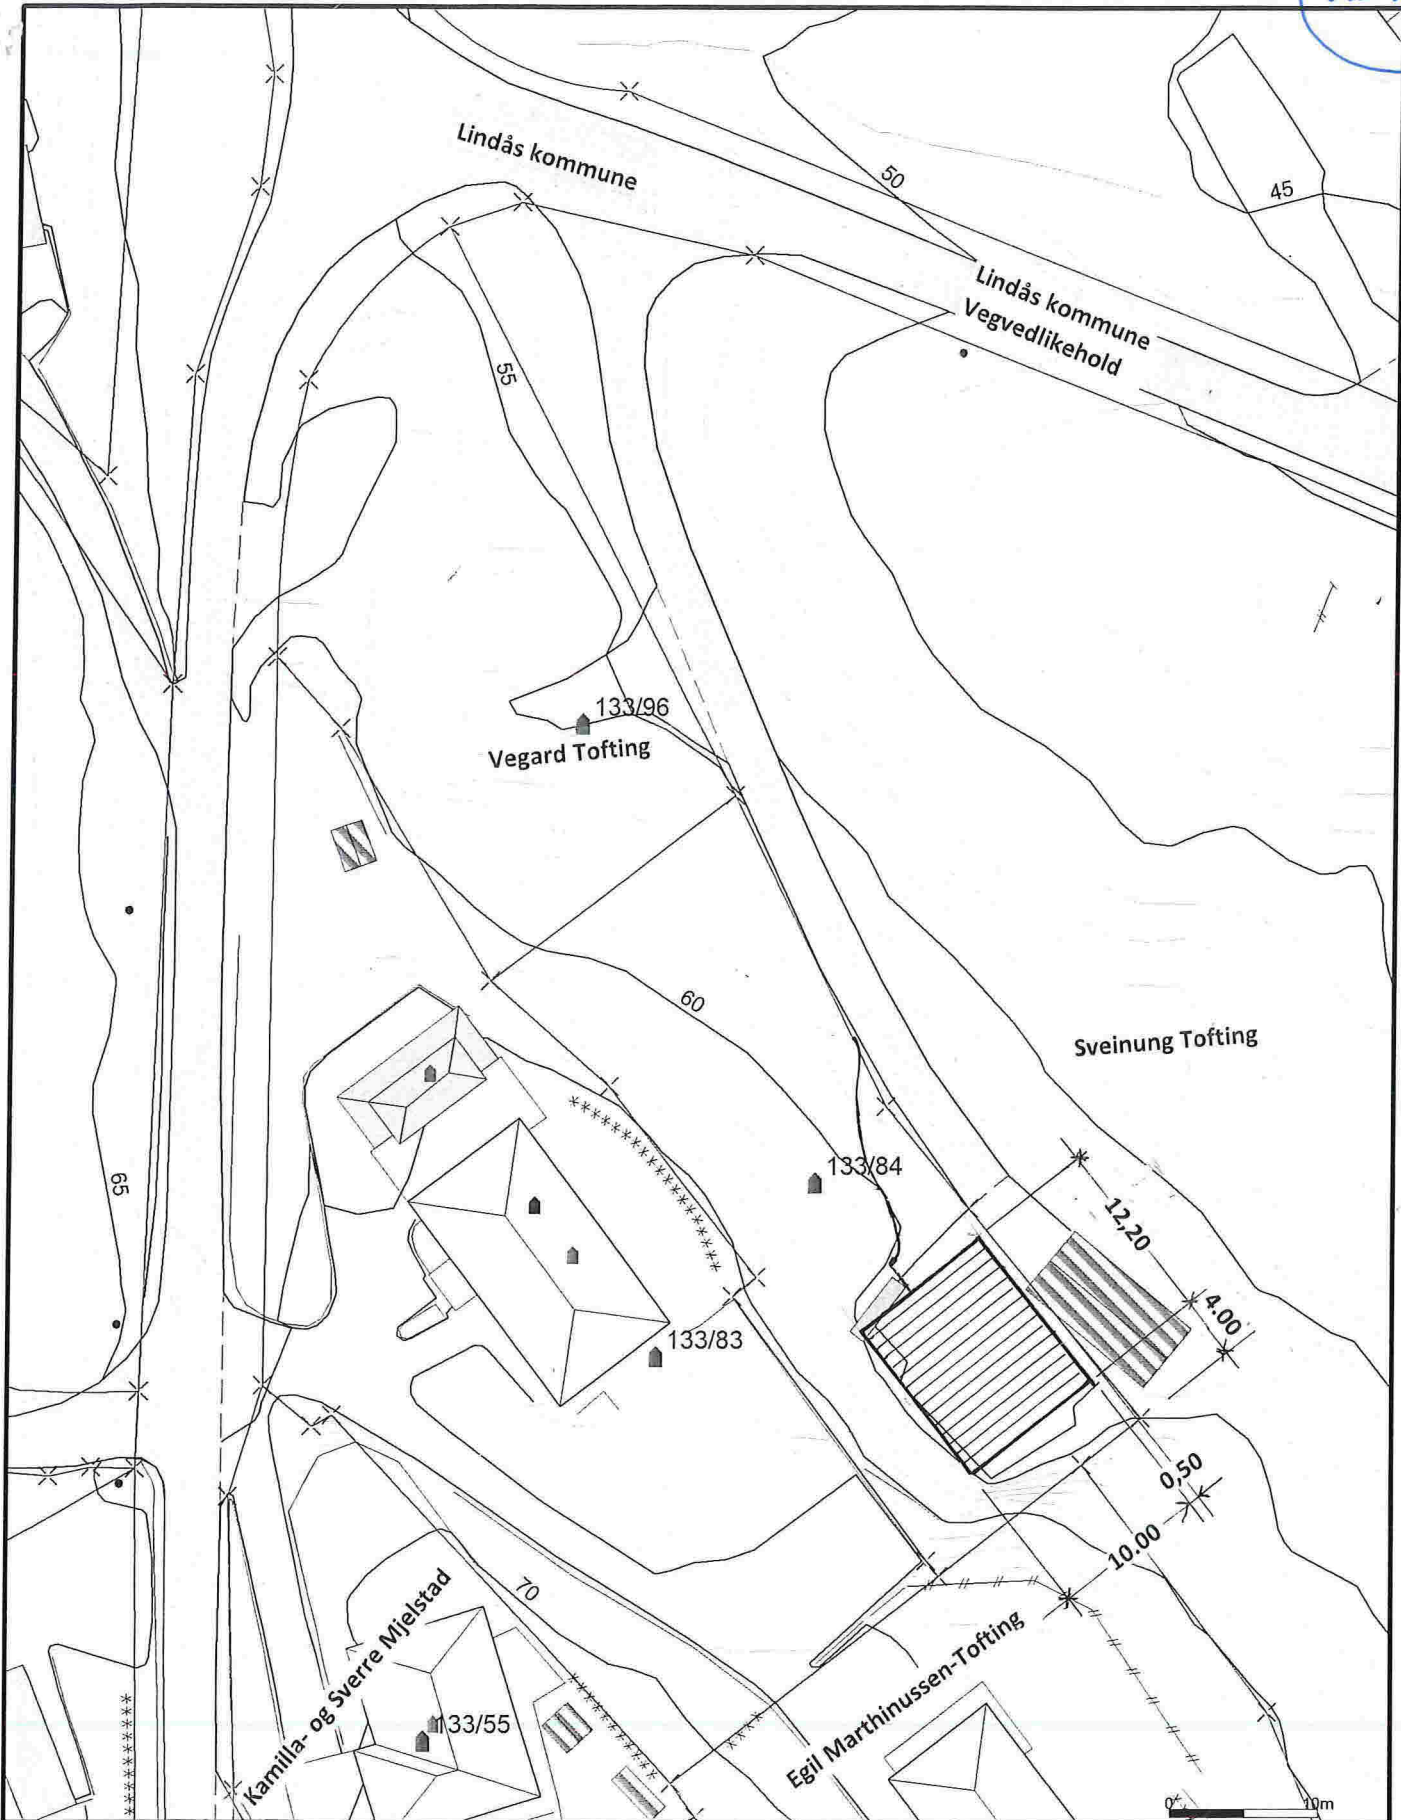

— Målte Grenser	▒ Våningshus
- Registrerte Grenser	▒ Større bustader
⋈ Udefinert grenser	▒ Hytte/feriehus
↑ Terrengmålte grense	▒ Garasje/uthus
⋈ Konstruert grensepunkt	▒ Industri/lager
▭ Bolig	▒ Andre bygg
▭ Bustad m/leilighet	

Beliggenhet og høyer må oppfattes som orienterende.
Koordinatsystem: UTM(EUREF89) - SONE 32 (EPSG:32632)
Høydesystem: (EPSG:)

Powel AS

Dato: 2018.09.19
Sign.: likn


Arkitekt Knut Willie Jacobsen
5912 BEIM

29/11-2018
Knut Willie Jacobsen


Oppdragsgiver:
Adresse:
Postnr./sted:

N


Målestokk
1:500
Gemini

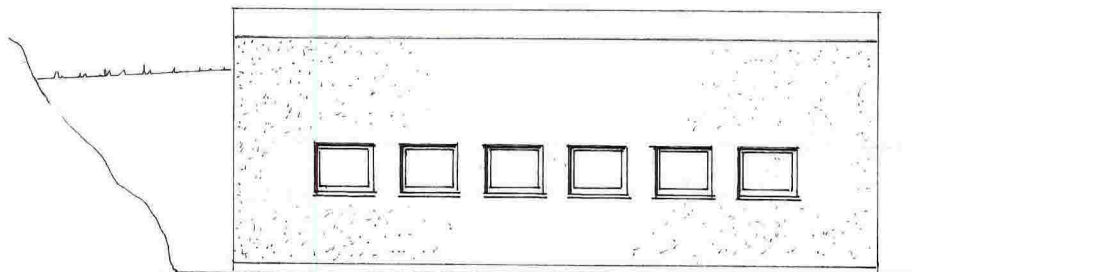


Fasade mot Nord-Aust

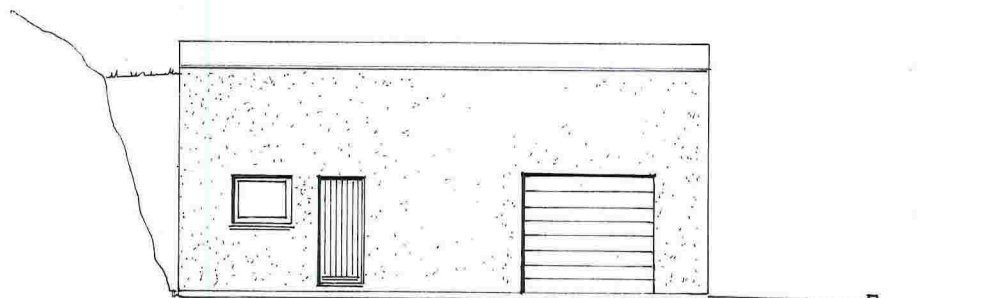

Fasade mot Sør-Aust

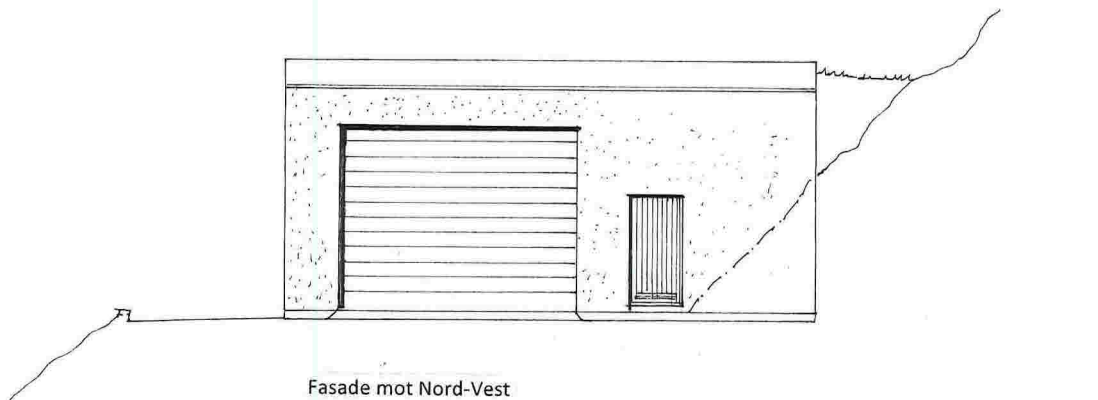


Fasade mot Nord-Vest

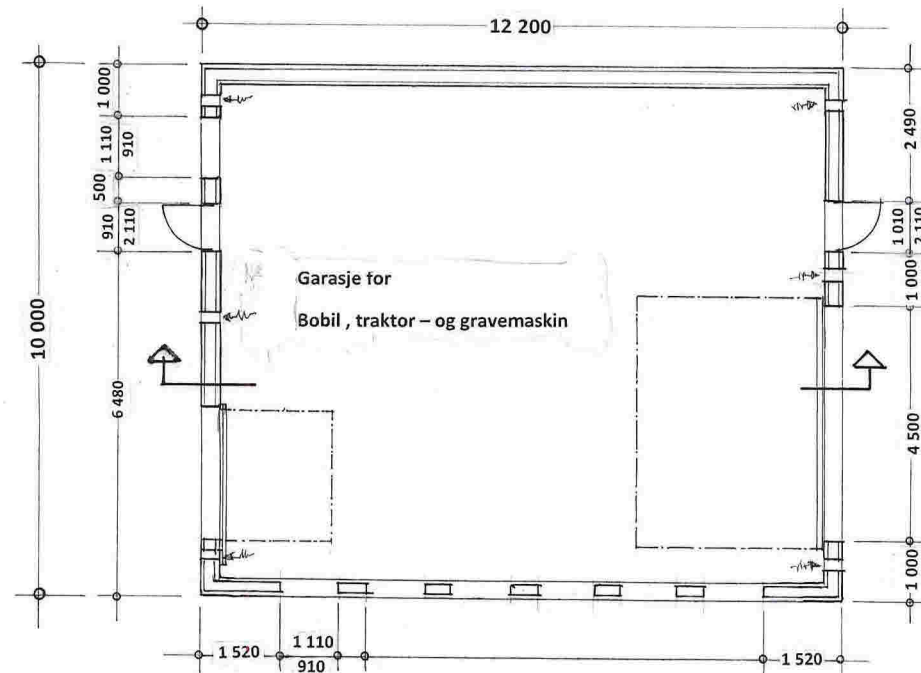

Vindustørrelse : 1 110
910
Mellom vindu : 500

PLAN

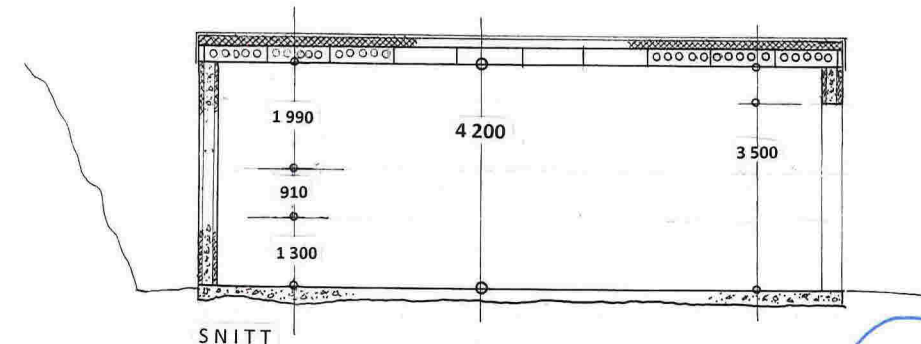

SNITT

Prosj. garasje på gnr. 133, bnr. 84 i Lindås kommune
Fasader , plan - og snitt i Mål = 1 : 100

Seim, 29. 11. 2018 , Arkitekt Knut Willie Jacobsen
Rettet : 11.12.2018



Kvittering for nabovarsel sendes kommunen sammen med søknaden

Nabovarsel kan enten sendes som rekommandert sending, overleveres personlig mot kvittering eller sendes på e-post mot kvittering. Med kvittering for mottatt e-post menes en e-post fra nabo/gjenboer som bekrefter å ha mottatt nabovarselet. Ved personlig overlevering vil signatur gjelde som bekreftelse på at varselet er mottatt. Det kan også signeres på at man gir samtykke til tiltaket.

Tiltaket gjelder							
Eiendom/ byggested	Gnr.	Bnr.	Festenr.	Seksjonsnr.	Bygningsnr.	Bolignr.	Kommune
	133	84					LINDÅS KOMMUNE
	Adresse GANGSTØVEGEN 2				Postnr.	Poststed 5911 ALVERSUND	

Følgende naboer har mottatt eller fått rek. sending av vedlagte nabovarsel med tilhørende vedlegg:

Nabo-/gjenboereiendom				Eier/fester av nabo-/gjenboereiendom			
Gnr.	Bnr.	Festenr.	Seksjonsnr.	Eiers/festers navn		Dato sendt e-post	
133	1			SVEINUNG TOFTING			
Adresse SOLTVEITVEGEN 15				Adresse SOLTVEITVEGEN 15		Kvittering vedlegges	
Postnr.	Poststed			Postnr.	Poststed		
5911	ALVERSUND			5911	ALVERSUND		
Personlig kvittering for		Dato	Sign.	Personlig kvittering for		Dato	Sign.
<input checked="" type="checkbox"/> mottatt varsel		06.12.18	S. Tofting	<input checked="" type="checkbox"/> samtykke til tiltaket		06.12.18	S. Tofting

Nabo-/gjenboereiendom				Eier/fester av nabo-/gjenboereiendom			
Gnr.	Bnr.	Festenr.	Seksjonsnr.	Eiers/festers navn		Dato sendt e-post	
133	85			EGIL MARTHINUSSEN-TOFTING			
Adresse GANGSTØVEGEN 4				Adresse GANGSTØVEGEN 4		Kvittering vedlegges	
Postnr.	Poststed			Postnr.	Poststed		
5911	ALVERSUND			5911	ALVERSUND		
Personlig kvittering for		Dato	Sign.	Personlig kvittering for		Dato	Sign.
<input type="checkbox"/> mottatt varsel				<input checked="" type="checkbox"/> samtykke til tiltaket		8/12.18	Egil M. Tofting

Nabo-/gjenboereiendom				Eier/fester av nabo-/gjenboereiendom			
Gnr.	Bnr.	Festenr.	Seksjonsnr.	Eiers/festers navn		Dato sendt e-post	
133	55			KAMILLA - og SVERRE MJELSTAD			
Adresse GANGSTØVEGEN 6				Adresse GANGSTØVEGEN 6		Kvittering vedlegges	
Postnr.	Poststed			Postnr.	Poststed		
5911	ALVERSUND			5911	ALVERSUND		
Personlig kvittering for		Dato	Sign.	Personlig kvittering for		Dato	Sign.
<input type="checkbox"/> mottatt varsel				<input checked="" type="checkbox"/> samtykke til tiltaket		07/12/18	Sverre Mjelstad

Nabo-/gjenboereiendom				Eier/fester av nabo-/gjenboereiendom			
Gnr.	Bnr.	Festenr.	Seksjonsnr.	Eiers/festers navn		Dato sendt e-post	
133	106			LINDÅS KOMMUNE, Felles postmottak			
Adresse SOLTVEITVEGEN				Adresse KVERNHUSMYRANE 20		Kvittering vedlegges	
Postnr.	Poststed			Postnr.	Poststed		
5911	ALVERSUND			5914	ISDALSTØ		
Personlig kvittering for		Dato	Sign.	Personlig kvittering for		Dato	Sign.
<input checked="" type="checkbox"/> mottatt varsel		10/12-18	A. Flesland	<input type="checkbox"/> samtykke til tiltaket			

Nabo-/gjenboereiendom				Eier/fester av nabo-/gjenboereiendom			
Gnr.	Bnr.	Festenr.	Seksjonsnr.	Eiers/festers navn		Dato sendt e-post	
133	106			LINDÅS KOMMUNE, VEGVEDLIKEHOLD			
Adresse SOLTVEITVEGEN				Adresse KVERNHUSMYRANE 20		Kvittering vedlegges	
Postnr.	Poststed			Postnr.	Poststed		
5911	ALVERSUND			5914	ISDALSTØ		
Personlig kvittering for		Dato	Sign.	Personlig kvittering for		Dato	Sign.
<input checked="" type="checkbox"/> mottatt varsel		10/12-18	A. Flesland	<input type="checkbox"/> samtykke til tiltaket			

Det er per dags dato innlevert rekommandert sending til ovennevnte adressater.

Samlet antall sendinger: 5 Sign.



**Matrikkelrapport** MAT0002

Kommune: 1263 LINDÅS

Naboliste for 133 / 83

Komm.	Matrikelnr	Rolle	Status	Eier	Bruksenhet	Adresse	Andel
1263	133 / 55	H		MJELSTAD KAMILLA		GANGSTØVEGEN 6 5911 ALVERSUND	1 / 2
		H		MJELSTAD SVERRE ALMELID		GANGSTØVEGEN 6 5911 ALVERSUND	1 / 2
1263	133 / 84	H		TOFTING VEGARD		GANGSTØVEGEN 2 5911 ALVERSUND	1 / 1
1263	133 / 85	H		MARTHINUSSEN-TOFTING EGIL		GANGSTØVEGEN 4 5911 ALVERSUND	1 / 1
1263	133 / 96	H		TOFTING VEGARD		GANGSTØVEGEN 2 5911 ALVERSUND	1 / 1
1263	133 / 106	AE		LINDÅS KOMMUNE		Felles postmottak Kvernhusmyrane 20 5914 ISDALSTØ	
		KE		LINDÅS KOMMUNE VEGVEDLIKEHOLD		Kvernhusmyrane 20 5914 ISDALSTØ	

**Matrikkelrapport** MAT0002

Kommune: 1263 LINDÅS

Naboliste for 133 / 84

Komm.	Matrikelnr	Rolle	Status	Eier	Bruksenhet	Adresse	Andel
1263	133 / 1	H		TOFTING SVEINUNG		SOLTVEITVEGEN 15 5911 ALVERSUND	1 / 1
1263	133 / 83	H		TOFTING VEGARD		GANGSTØVEGEN 2 5911 ALVERSUND	1 / 1
1263	133 / 85	H		MARTHINUSSEN-TOFTING EGIL		GANGSTØVEGEN 4 5911 ALVERSUND	1 / 1
1263	133 / 96	H		TOFTING VEGARD		GANGSTØVEGEN 2 5911 ALVERSUND	1 / 1