

D1



Teiknforklaring

	Bustad		Veg
	Garasje		Gangveg
	Terrasse		Teiggrense
	Utomhus/grønt		Byggegrense

Norges hus Hindenes Hus As
Eidavegen 532
5993 Ostereldet

Kartavsnitt:
Kilde for basiskart: Lindås kommune
Koordinatystem: UTM zone32/ Eurof 6p
Dato for basiskart: 16.11.2018
Fogdegrennslag: NH 2000

Dato 28.11.2018	Konstr. Avgnet sh	Godkjert av	Målestokk Arkformat A3 1 : 500	Epost post@h-oppmaaling.no tlf 472 99 092
Situasjonsplan ny bustad Gnr 24, bnr 153 Tiltakshavarar: Richard Hindenes & Yvonne Skintveit				Erstatning for: Erstatlet av: 902
Henvising:		Beregning:	Lindås kommune	

Snitt A


D 2



Norgeshus Hindenes Hus As				
Eidavegen 532				
5993 Ostereidet				
Dato	Konstr./Tegnet	Godkjent	Målestokk	Epost: post@ah-oppmaaling.no Tlf 472 99 092
29.11.2018	sh		1:100	
Snitt A				Erstatning for:
Gnr 24, bnr 153				
Tiltakshavarar: Richard Hindenes & Yvonne Skintveit				Erstattet av:
				301
Henvising:		Beregning:		Lindås kommune

Snitt B


D3

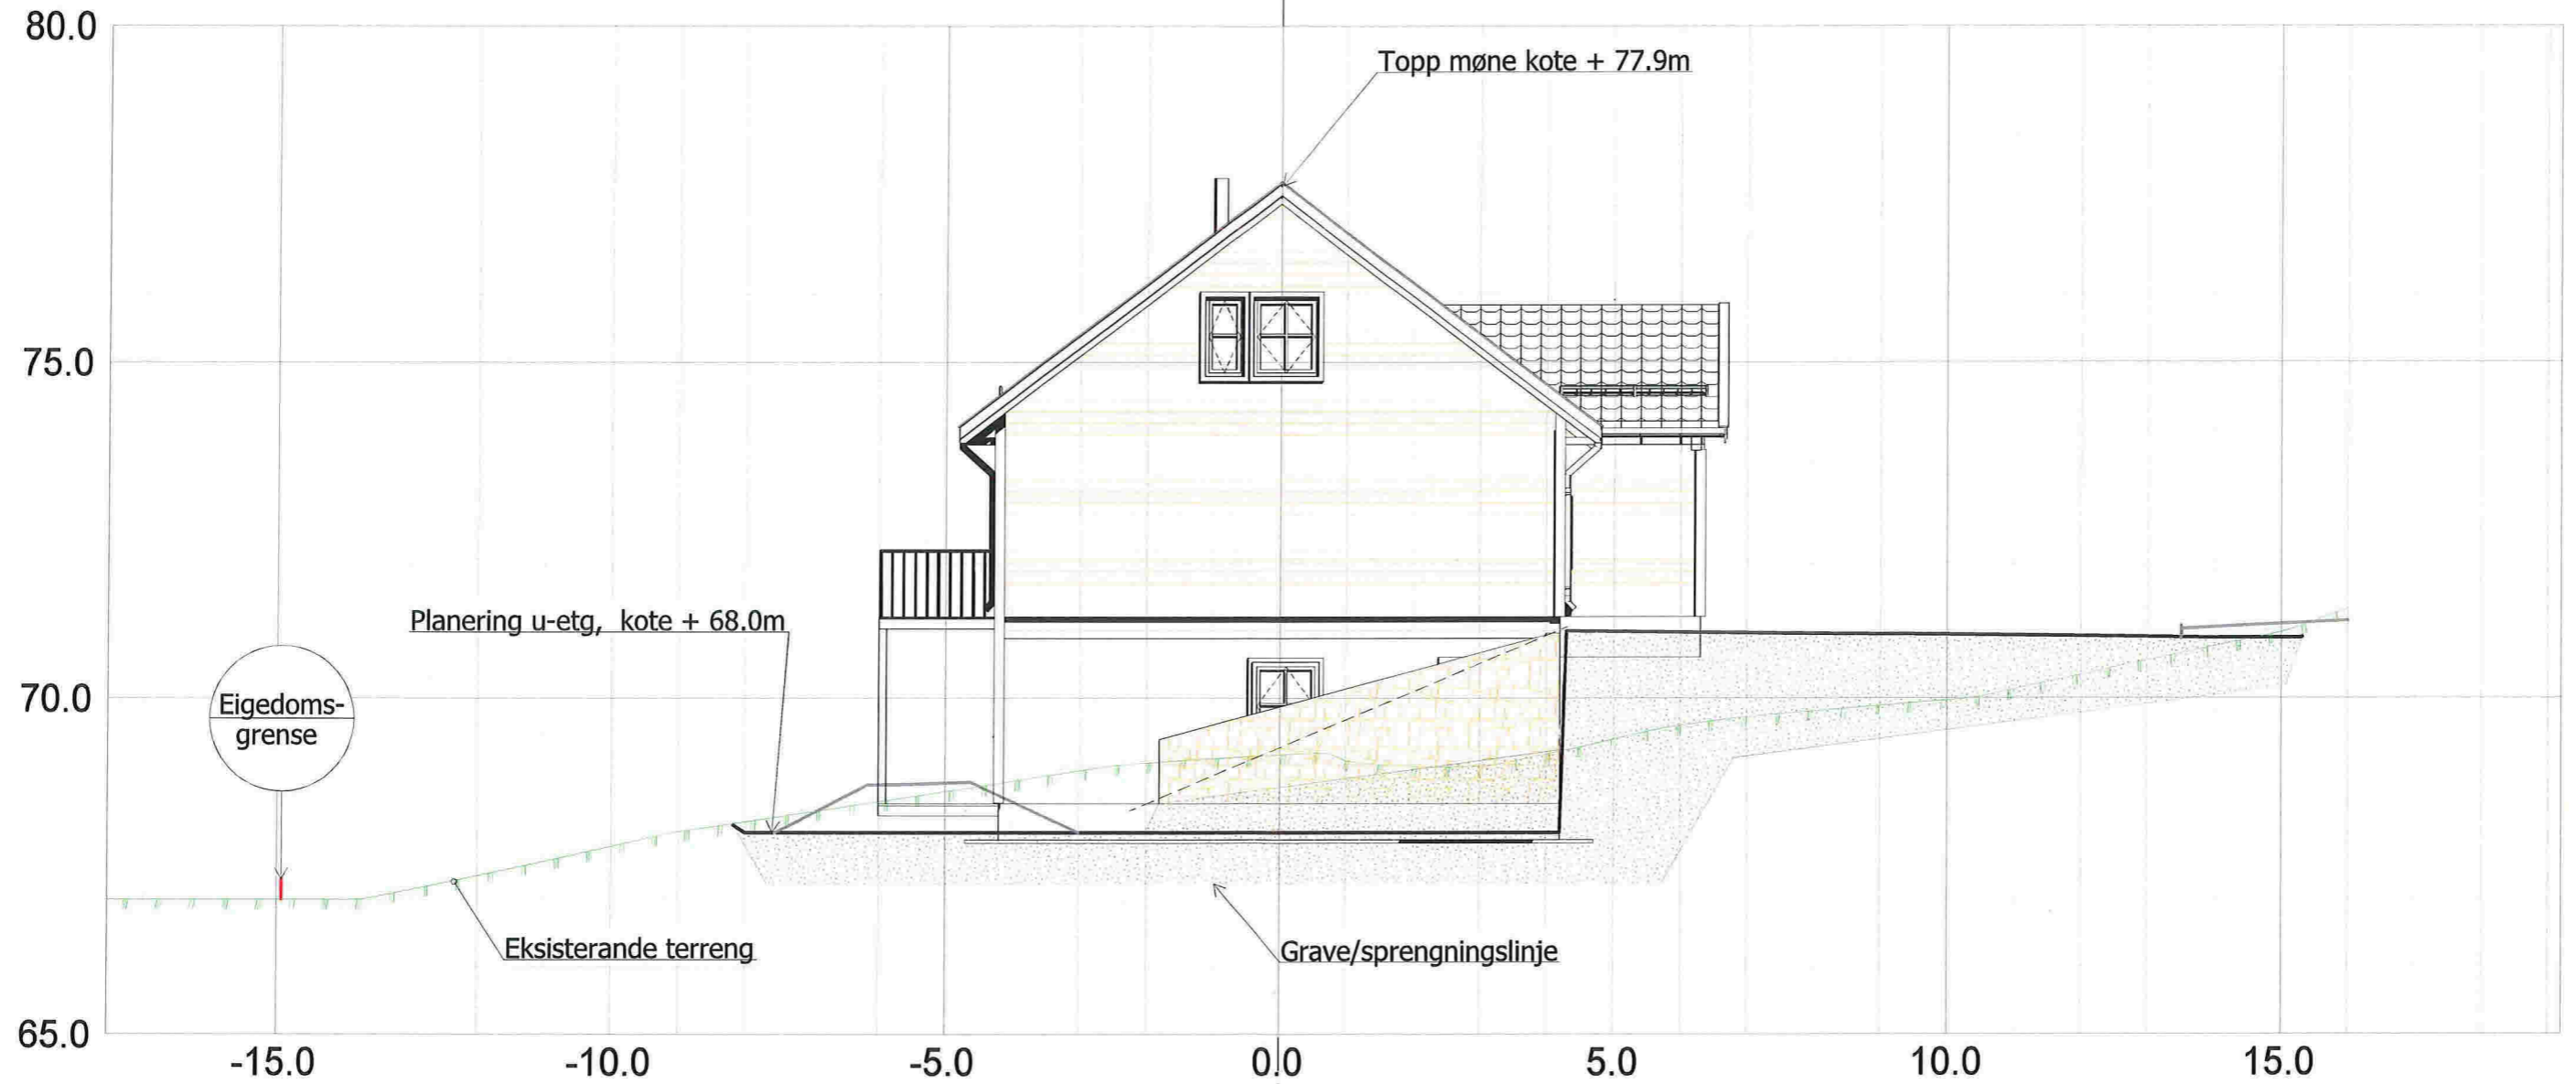


Norgeshus Hindenes Hus As				
Eidavegen 532				
5993 Osteredet				
Data	Konstr. tegnet	Godkjent	Målestokk	Epost: post@h-hoppesol.no Tlf: 472 99 092
29.11.2018	SH		1:100	
Snitt B				Erstatning for:
Gnr 24, bnr 153				Erstatet av:
Tiltakshavarar: Richard Hindenes & Yvonne Skintveit				302
Henvisning		Beregning		Lindås kommune

Snitt C

D4

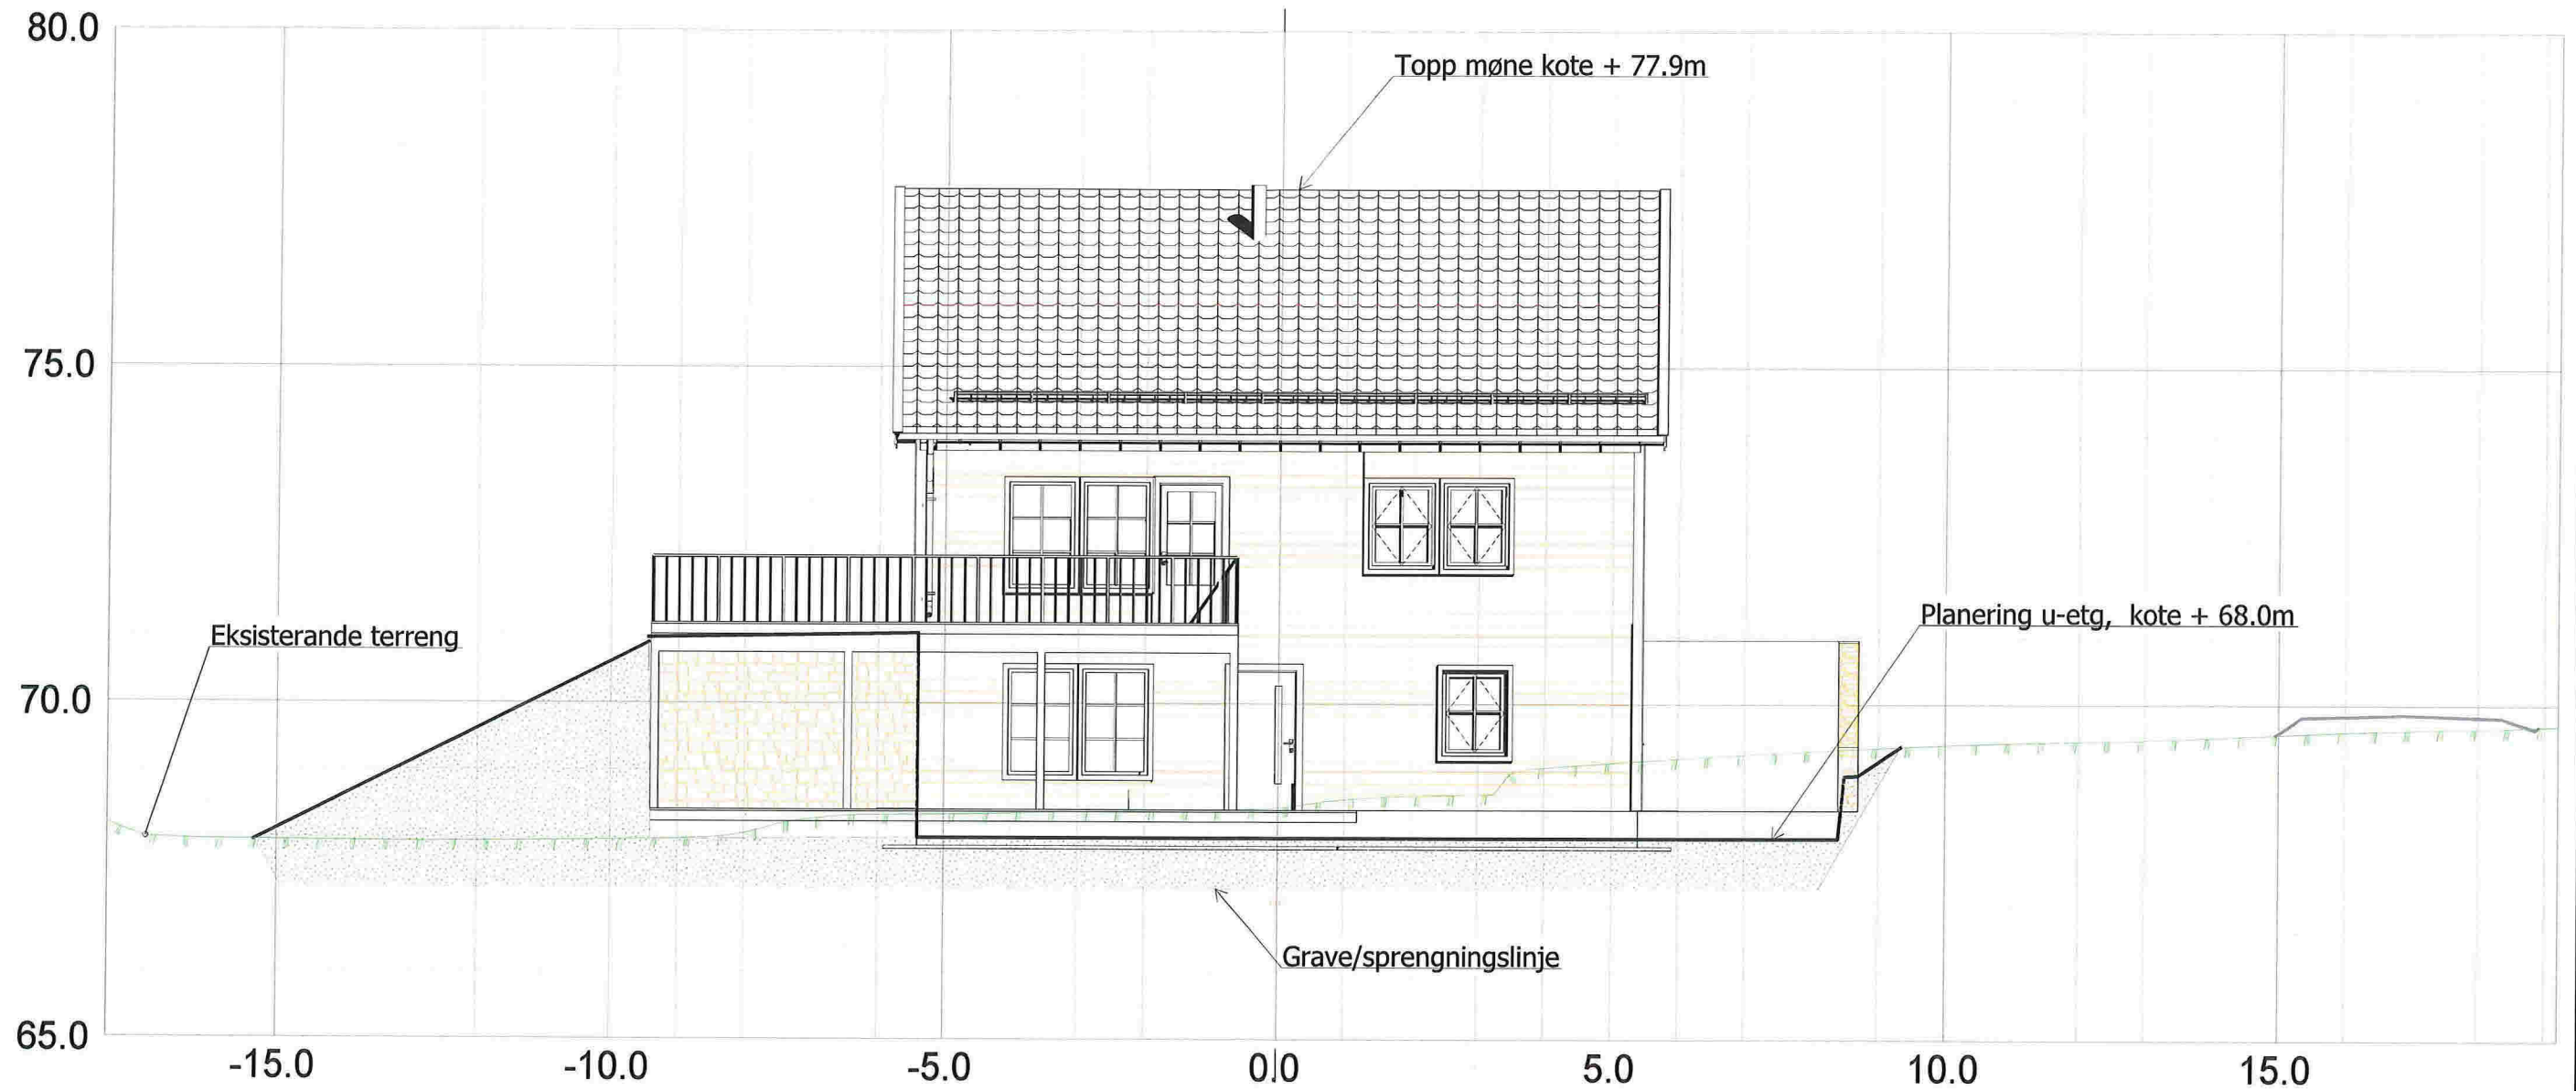

Norgeshus Hindenes Hus As Eidavegen 532 5993 Ostereidet					
Dato	Konstr./tegnet	Godkjent	Målestokk	Epost: pon@h-hoppmailing.no tlf 472 99 092	
29.11.2018	SH		1:100		
Snitt C Gnr 24, bnr 153 Tiltakshavarar: Richard Hindenes & Yvonne Skintveit				Erstatning for:	Erstattet av:
					303
Henvising:		Beregning:		Lindås kommune	

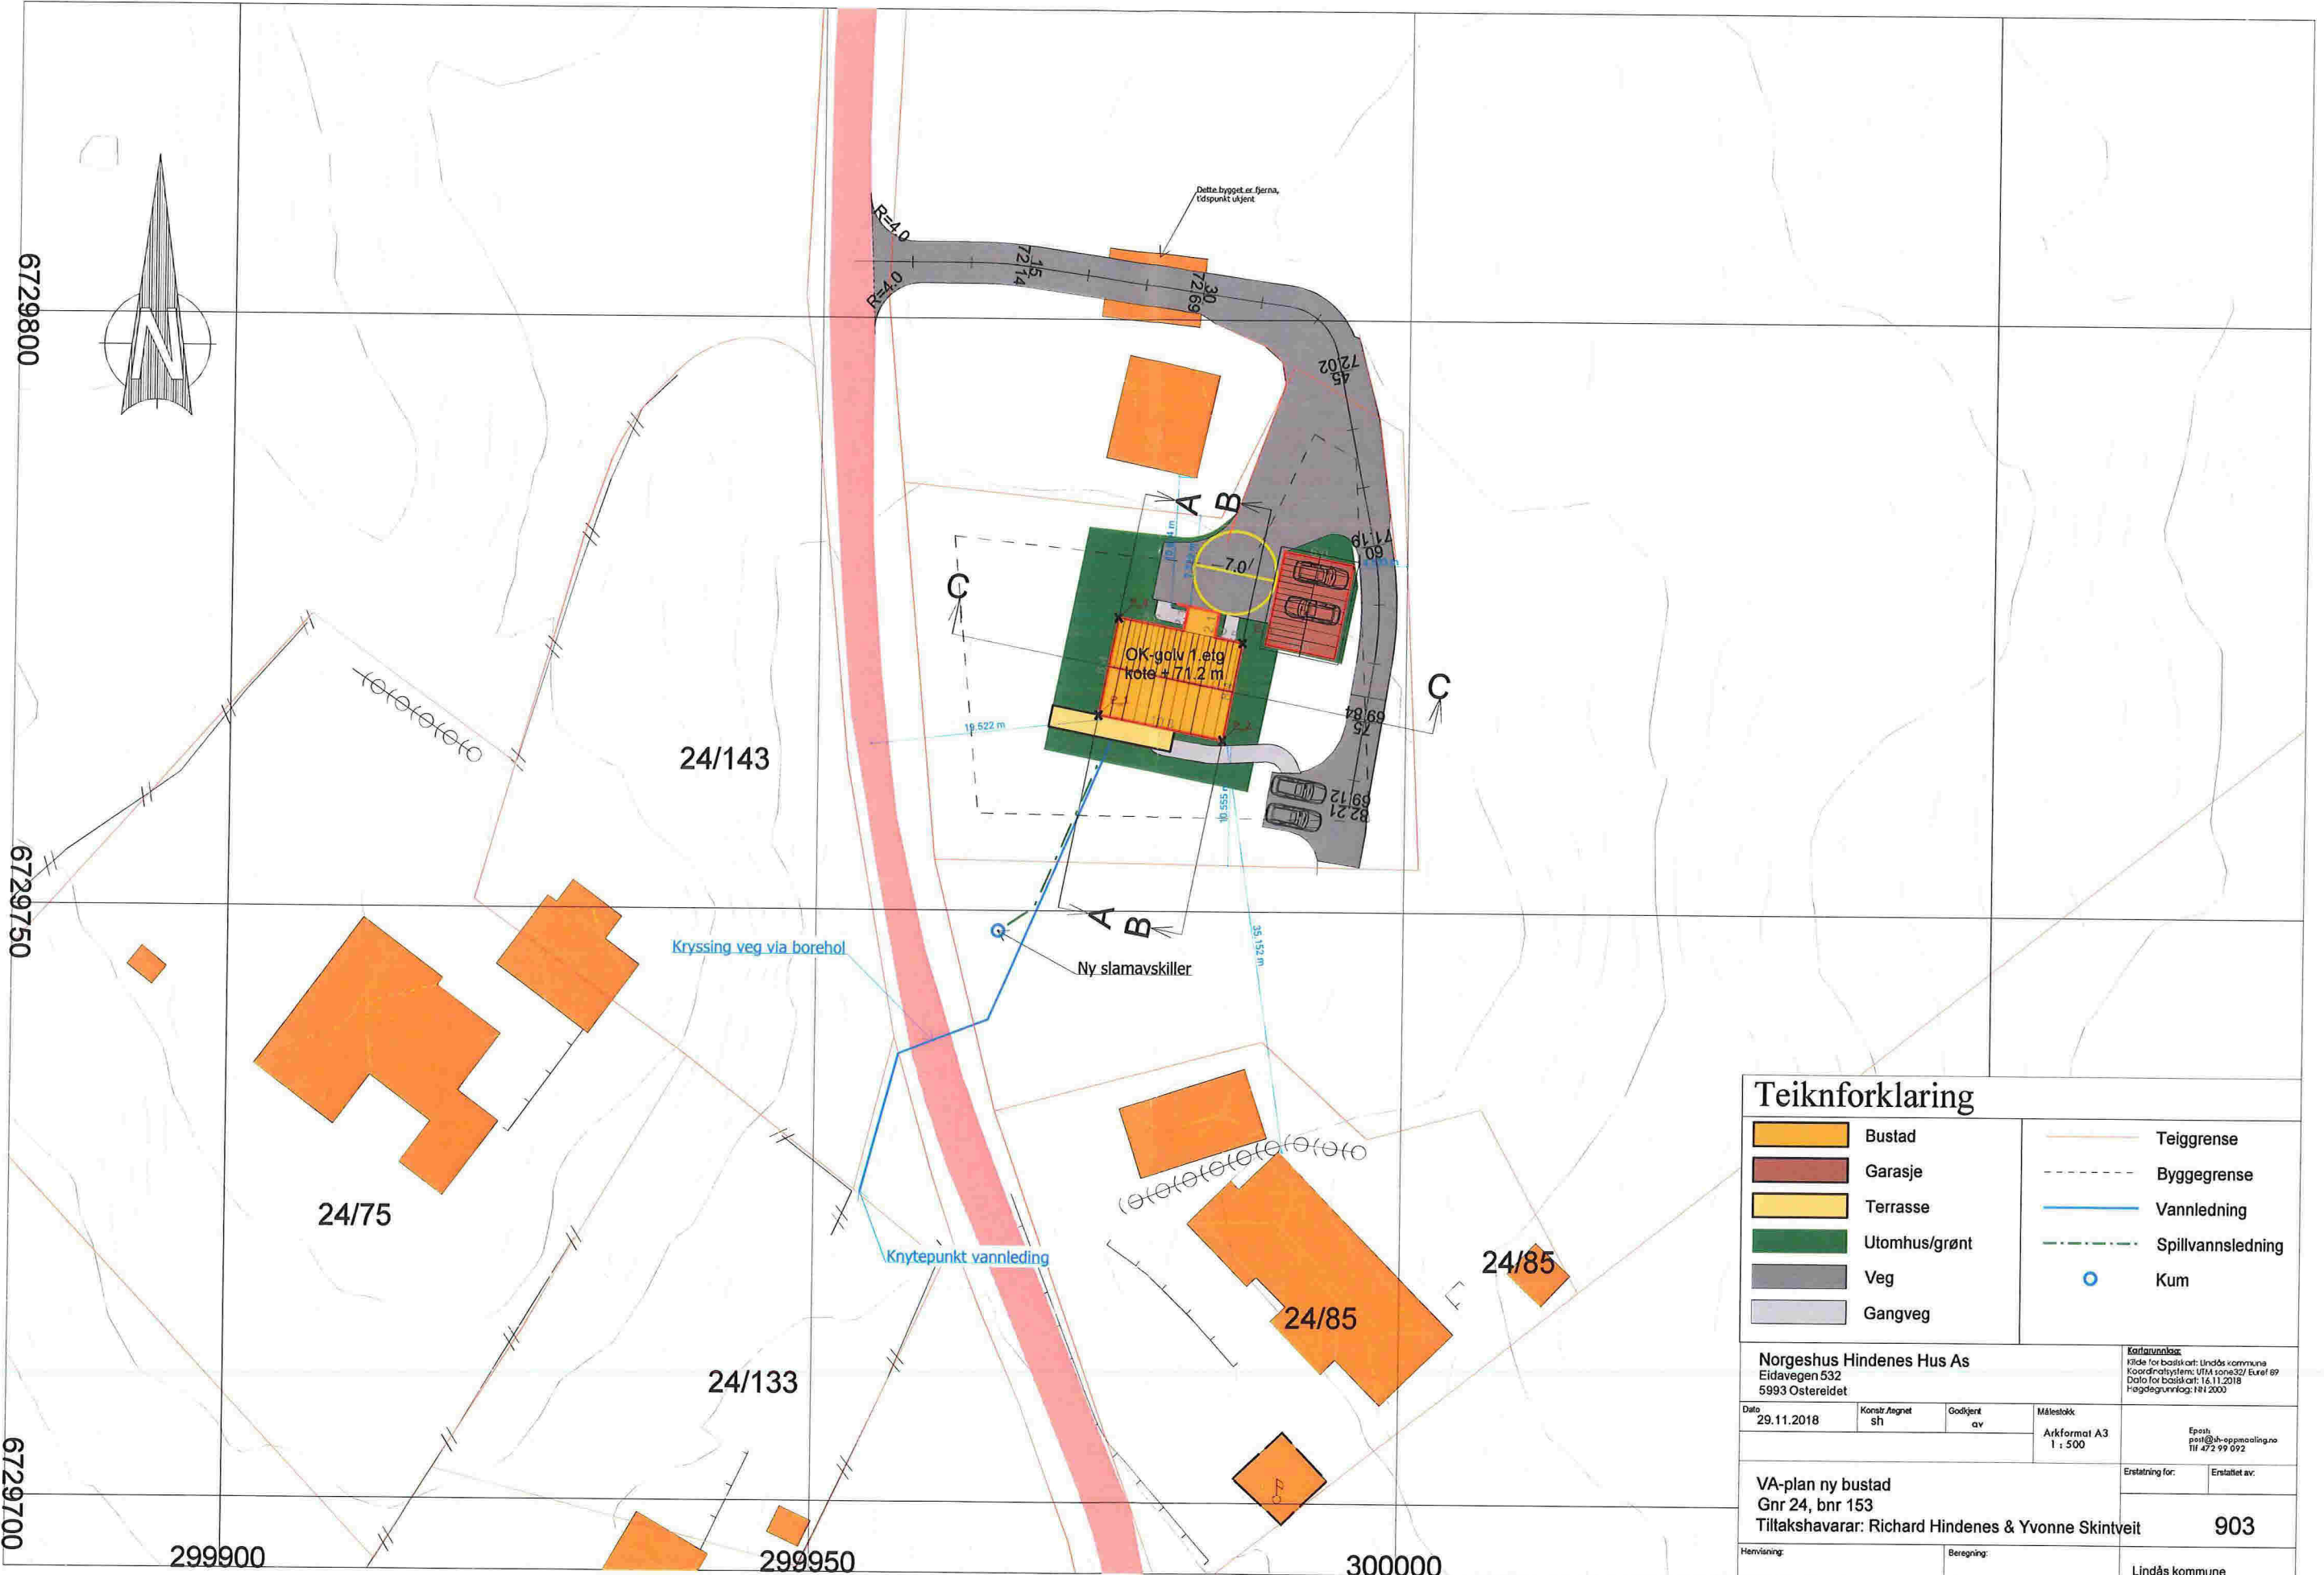

6729800
6729750
6729700

299900 299950 300000

Teiknforklaring			
	Bustad		Teiggrænse
	Garasje		Byggegrænse
	Terrasse		Vannledning
	Utomhus/grønt		Spillvannsledning
	Veg		Kum
	Gangveg		

Norgeshus Hindenes Hus As Eidavegen 532 5993 Osterelid				<small>Kartavsnitt:</small> Kilde for basiskart: Lindås kommune Koordinatsystem: UTM zone32/ Eurof 99 Dato for basiskart: 16.11.2018 Høigdegunnlag: NH 2002	
Dato	Konstr./Ansnet	Godkjent av	Målestokk	Epost: post@nh-oppnaling.no	
29.11.2018	SH		Arkformat A3 1 : 500	Tlf: 472 99 092	
VA-plan ny bustad Gnr 24, bnr 153 Tiltakshavarar: Richard Hindenes & Yvonne Skintveit				Erstatning for: Erstatlet av: 903	
Henvising:			Beregning:		
			Lindås kommune		