


VEDLEGG E0

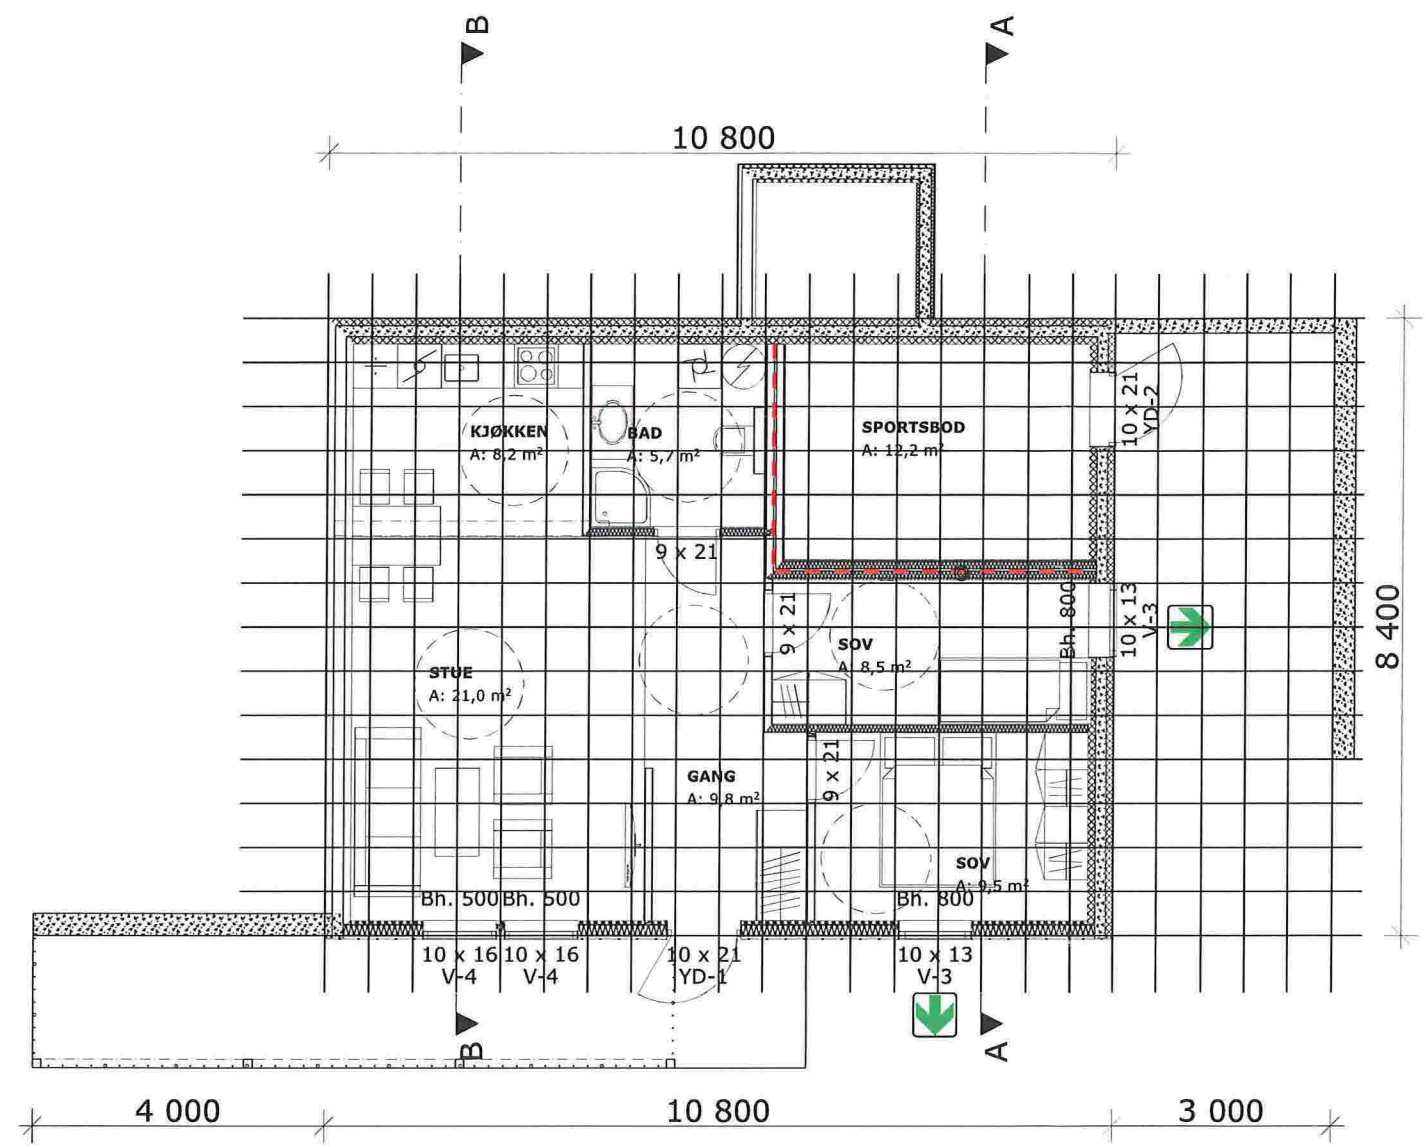

1:100 U01

MERKNADER:

Forbehold: Det tas forbehold om mulig nedføret himling pga. tekniske føringer. Arealer er beregnet ut fra tegning og er oppgitt i hht. NS3940. Tekniske forhold i bygningsmessig utførelse kan påvirke arealer i mindre grad.

Boenhet i småhus skal oppføres med skorstein. Kravet gjelder ikke dersom boenheten oppføres med vannbåren varme. Unntak for skorstein forutsetter at vannbåren varme dekker minimum behov for romoppvarming i stue eller tilsvarende rom. Det kan benyttes annen oppvarming på baderom, soverom eller rom som skal holde lavere innetemperatur. Det er ikke krav til vannbårent varmebatteri for ventilasjonen, og det omfatter heller ikke oppvarming av varmt tappevann.

Det er beregnet sikkerhetsglass på vinduer/balkongdører med brystningshøyde mindre enn 0,8 m i områder der det er angitt terrasser/uteplasser. Dette kan avvike fra perspektiver i huskatalogen og det kommer fram av dør- og vindusskjema hvilke vinduer/balkongdører dette gjelder.

--- EI 30

Oppvarmet BRA: 215,7 m ²	BYA: 116,0 m ²	VOLUM: 499,19 m ³	ENERGIMERKE
BRA U01 utleie + U01 + H01 + H02: 64,9 m ² + 14,3 m ² + 87,7 m ² + 48,8 m ²		BRA TOTALT: 215,7 m ²	

BYGGKommUNE: Lindås Kommune	GNR/BNR: 24/153	POSTNR: Postnr.	POSTSTED: By
ADRESSE: Fammestad			MOH: Land

TEGNET AV: LEH	KONTROLLERT AV: -	DATO: 09.11.18	FORMAT: A3
-------------------	----------------------	-------------------	---------------

PROSJEKT: Tua	PROSJEKTNR.: 18-0699
TEGNINGEN VISER: Plan U01	TEGNING NR.: ARK-2-1-01
STATUS: Byggemelding	MÅLESTOKK: 1:100

TILTAKSHAVER:
Richard Hindenes & Yvonne Skintveit

BYGGEFIRMA:

INGENIØR- OG ARKITEKTKONTORET NORGESHUS AS, PB 161, 7223 MELHUS, TLF: 72 85 69 00

TEGNINGEN ER BESKYTTET ETTER LOV OM OPPHAVSRETT OG EIES AV NORGESHUS AS. TEGNINGER SKAL IKKE BENYTTES UTEN VÅR TILLATELSE. TEGNINGEN GJELDER IKKE SOM ARBEIDSTEGNING.	REV. .
---	-----------


MERKNADER:

Forbehold: Det tas forbehold om mulig nedforet himling pga. tekniske føringer. Arealer er beregnet ut fra tegning og er oppgitt i hht. NS3940. Tekniske forhold i bygningsmessig utførelse kan påvirke arealer i mindre grad.

Boenhet i småhus skal oppføres med skorstein. Kravet gjelder ikke dersom boenheten oppføres med vannbåren varme. Unntak for skorstein forutsetter at vannbåren varme dekker minimum behov for romoppvarming i stue eller tilsvarende rom. Det kan benyttes annen oppvarming på badetrom, soverom eller rom som skal holde lavere innetemperatur. Det er ikke krav til vannbårent varmebatteri for ventilasjonen, og det omfatter heller ikke oppvarming av varmt tappevann.

Det er beregnet sikkerhetsglass på vinduer/balkongdører med brystningshøyde mindre enn 0,8 m i områder der det er angitt terrasser/uteplasser. Dette kan avvike fra perspektiver i huskatalogen og det kommer fram av dør- og vindusskjema hvilke vinduer/balkongdører dette gjelder.

Ved tilgjengelig boenhet må sportsbod plasseres i garasje eller som frittliggende bygning på samme plan som inngang. Sportsbod skal ha trinnfri adkomst. Jmf. TEK § 12-10.

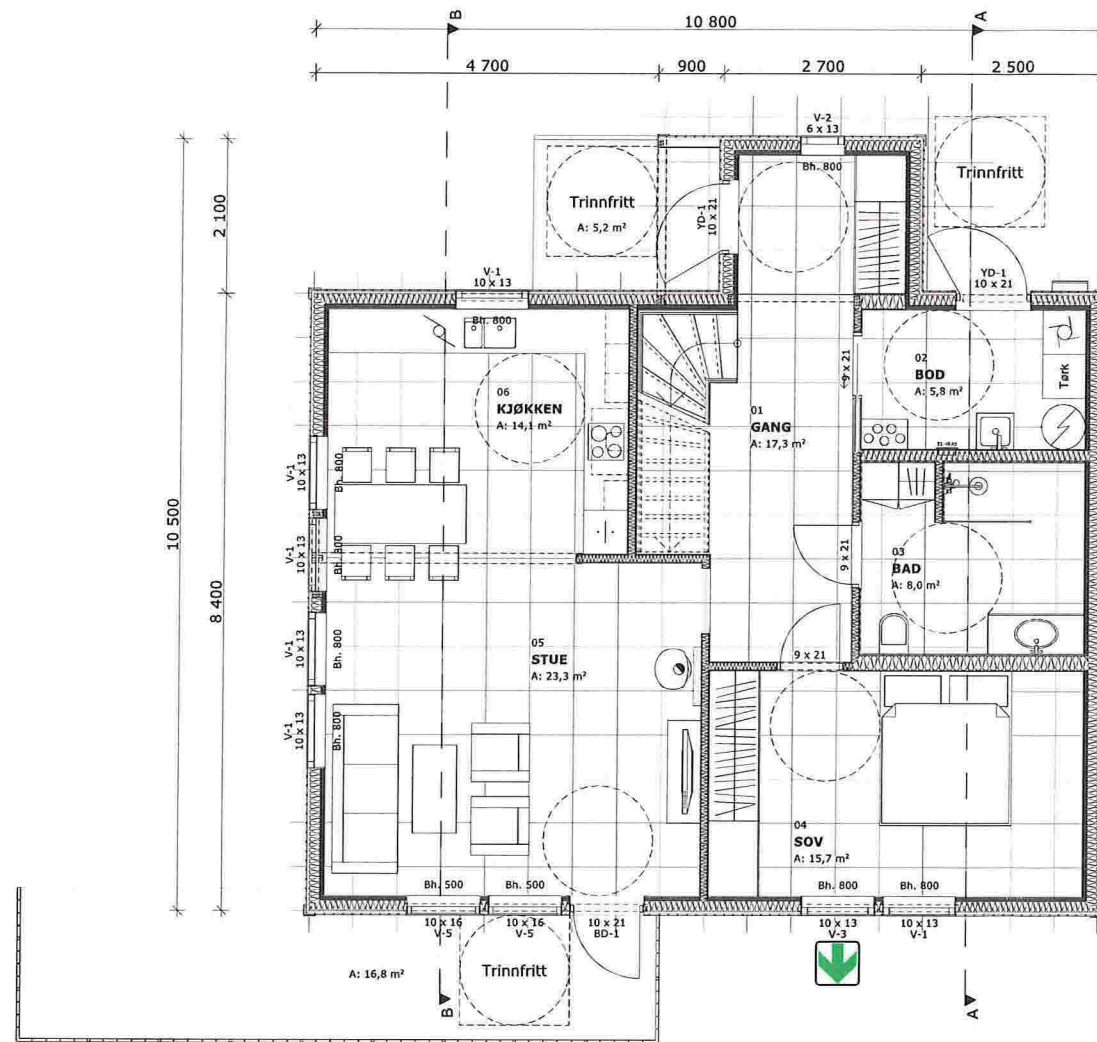

1:100

H01

Index	Dato	Beskrivelse	Sign	Kontr.
-------	------	-------------	------	--------

Oppvarmet BRA: 215,7 m ²	BYA: 116,0 m ²	VOLUM: 499,19 m ³	ENERGIMERKE
BRA U01 utleie + U01 + H01 + H02: 64,9 m ² + 14,3 m ² + 87,7 m ² + 48,8 m ²		BRA TOTALT: 215,7 m ²	

BYGGEKommUNE: Lindås Kommune	GNR/BNR: 24/153	POSTNR: Postnr.	POSTSTED: By
ADRESSE: Fammestad			MOH: Land

TEGNET AV: LEH	KONTROLLERT AV: -	DATO: 09.11.18	FORMAT: A3
-------------------	----------------------	-------------------	---------------

PROSJEKT: Tua	PROSJEKTNR.: 18-0699
TEGNINGEN VISER: Plan H01	TEGNING NR.: ARK-2-1-02
STATUS: Byggemelding	MÅLESTOKK: 1:100

TILTAKSHAVER:
Richard Hindenes & Yvonne Skintveit



INGENIØR- OG ARKITEKTKONTORET NORGESHUS AS, PB 161, 7223 MELHUS, TLF: 72 85 69 00

TEGNINGEN ER BESKYTTET ETTER LOV OM OPPHAVSRETT OG EIES AV NORGESHUS AS. TEGNINGER SKAL IKKE BENYTTES UTEN VÅR TILLATELSE. TEGNINGEN GJELDER IKKE SOM ARBEIDSTEGNING.	REV. .
---	-----------


MERKNADER:

Forbehold: Det tas forbehold om mulig nedforet himling pga. tekniske føringer. Arealer er beregnet ut fra tegning og er oppgitt i hht. NS3940. Tekniske forhold i bygningsmessig utførelse kan påvirke arealer i mindre grad.

Boenhet i småhus skal oppføres med skorstein. Kravet gjelder ikke dersom boenheten oppføres med vannbåren varme. Unntak for skorstein forutsetter at vannbåren varme dekker minimum behov for romoppvarming i stue eller tilsvarende rom. Det kan benyttes annen oppvarming på badetrom, soverom eller rom som skal holde lavere innetemperatur. Det er ikke krav til vannbårent varmebatteri for ventilasjonen, og det omfatter heller ikke oppvarming av varmt tappevann.

Det er beregnet sikkerhetsglass på vinduer/balkongdører med brystningshøyde mindre enn 0,8 m i områder der det er angitt terrasser/uteplasser. Dette kan avvike fra perspektiver i huskatalogen og det kommer fram av dør- og vindusskjema hvilke vinduer/balkongdører dette gjelder.

Ved tilgjengelig boenhet må sportsbod plasseres i garasje eller som frittliggende bygning på samme plan som inngang. Sportsbord skal ha trinnfri adkomst. Jmf. TEK § 12-10.

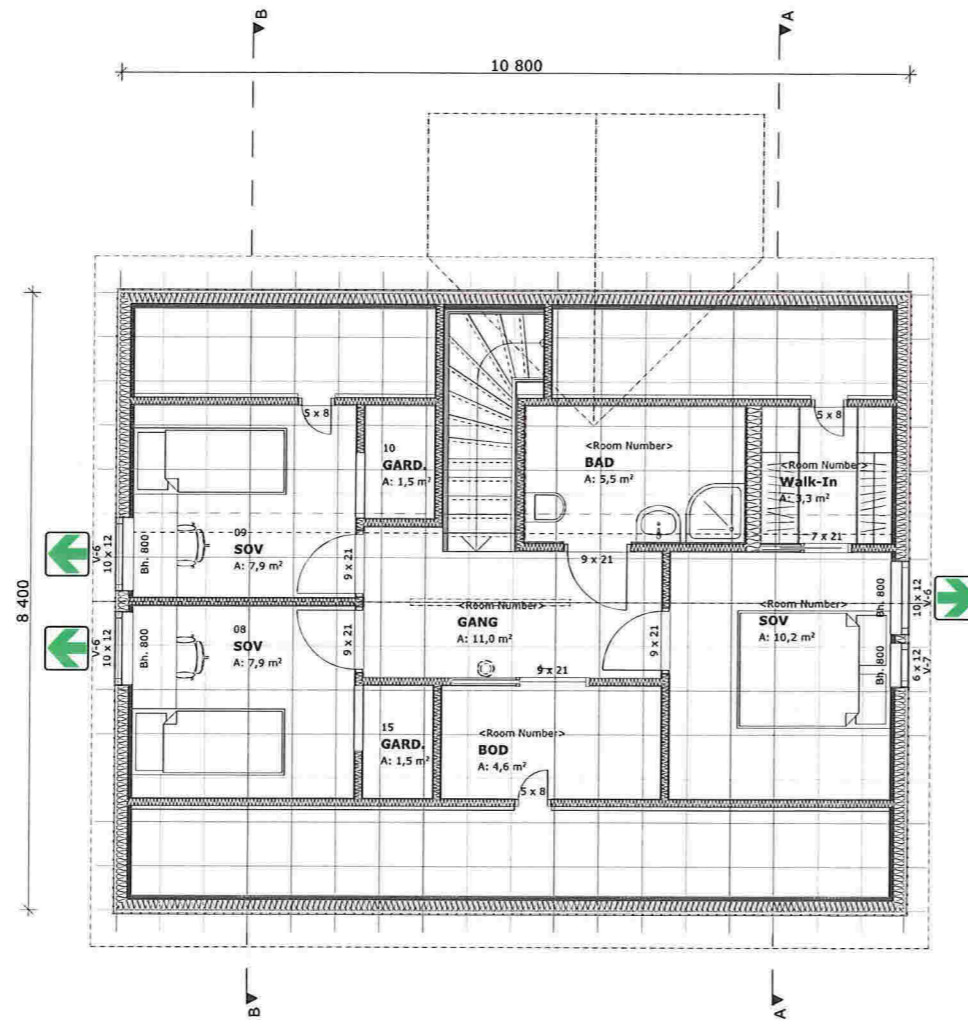

1:100

H02

Index	Dato	Beskrivelse	Sign	Kontr.
-------	------	-------------	------	--------

Oppvarmet BRA: 215,7 m ²	BYA: 116,0 m ²	VOLUM: 499,19 m ³	ENERGIMERKE
BRA U01 utleie + U01 + H01 + H02: 64,9 m ² + 14,3 m ² + 87,7 m ² + 48,8 m ²		BRA TOTALT: 215,7 m ²	

BYGGEKommUNE: Lindås Kommune	GNR/BNR: 24/153	POSTNR: Postnr.	POSTSTED: By
ADRESSE: Fammestad			MOH: Land

TEGNET AV: LEH	KONTROLLERT AV: -	DATO: 09.11.18	FORMAT: A3
-------------------	----------------------	-------------------	---------------

PROSJEKT: Tua	PROSJEKTNR.: 18-0699
TEGNINGEN VISER: Plan H02	TEGNING NR.: ARK-2-1-03
STATUS: Byggemelding	MÅLESTOKK: 1:100

TILTAKSHAVER:
Richard Hindenes & Yvonne Skintveit

BYGGEFIRMA:

INGENIØR- OG ARKITEKTKONTORET NORGESHUS AS, PB 161, 7223 MELHUS, TLF: 72 85 69 00

TEGNINGEN ER BESKYTTET ETTER LOV OM OPPHAVSRETT OG EIES AV NORGESHUS AS. TEGNINGER SKAL IKKE BENYTTES UTEN VÅR TILLATELSE. TEGNINGEN GJELDER IKKE SOM ARBEIDSTEGNING.

REV.

.

MERKNADER:


Forbehold: Det tas forbehold om mulig nedføret himling pga. tekniske føringer. Arealer er beregnet ut fra tegning og er oppgitt i hht. NS3940. Tekniske forhold i bygningsmessig utførelse kan påvirke arealer i mindre grad.

Boenhet i småhus skal oppføres med skorstein. Kravet gjelder ikke dersom boenheten oppføres med vannbåren varme. Unntak for skorstein forutsetter at vannbåren varme dekker minimum behov for romoppvarming i stue eller tilsvarende rom. Det kan benyttes annen oppvarming på badet, soverom eller rom som skal holde lavere innetemperatur. Det er ikke krav til vannbårent varmebatteri for ventilasjonen, og det omfatter heller ikke oppvarming av varmt tappevann.

Det er beregnet sikkerhetsglass på vinduer/balkongdører med brystningshøyde mindre enn 0,8 m i områder der det er angitt terrasser/uteplasser. Dette kan avvike fra perspektiver i huskatalogen og det kommer fram av dør- og vindusskjema hvilke vinduer/balkongdører dette gjelder.



Ved tilgjengelig boenhet må sportsbod plasseres i garasje eller som frittliggende bygning på samme plan som inngang. Sportsbod skal ha trinnfri adkomst. Jmf. TEK § 12-10.

EI 30

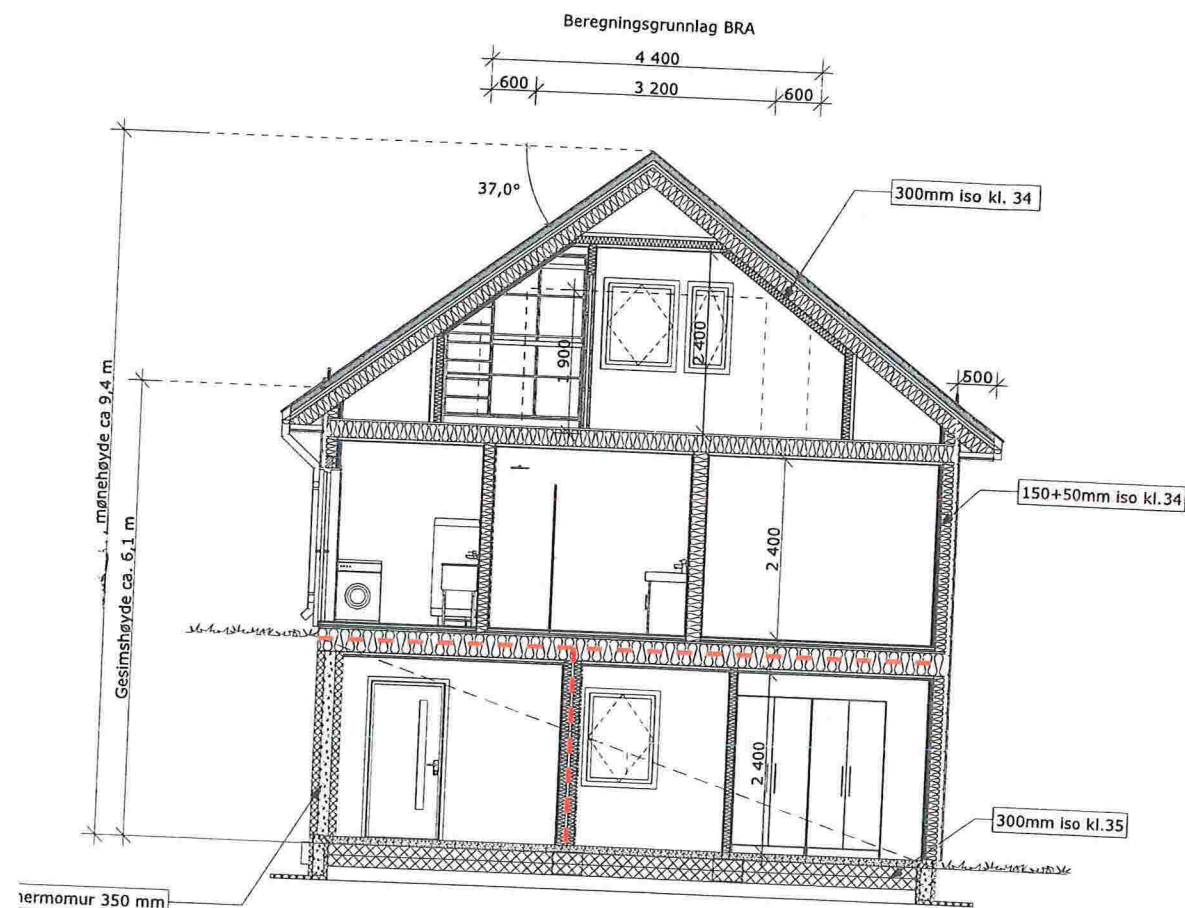

1:100

Snitt A

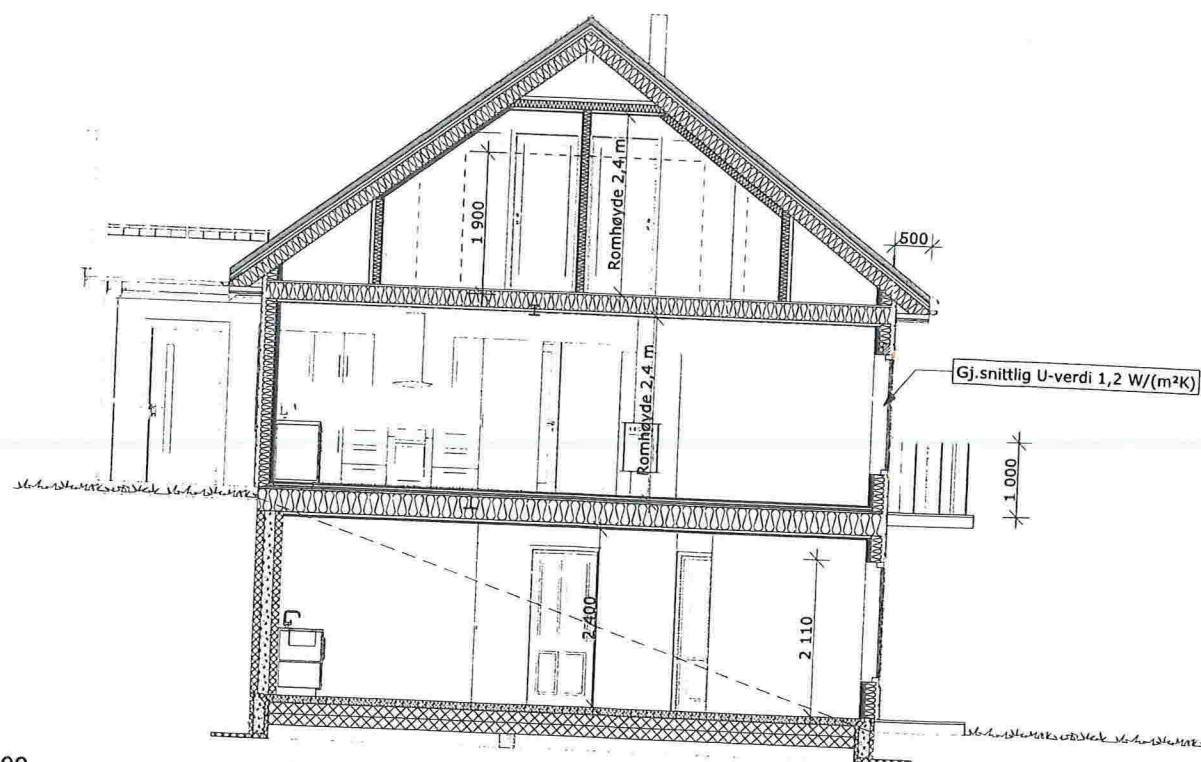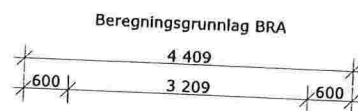

1:100

Snitt B

Index	Dato	Beskrivelse	Sign	Kontr.

Oppvarmet BRA: 215,7 m ²	BYA: 116,0 m ²	VOLUM: 499,19 m ³	ENERGIMERKE B
BRA U01 utleie + U01 + H01 + H02: 64,9 m ² + 14,3 m ² + 87,7 m ² + 48,8 m ²	BRA TOTALT: 215,7 m ²		

BYGGEKommUNE: Lindås Kommune	GNR/BNR: 24/153	POSTNR: Postnr.	POSTSTED: By
ADRESSE: Fammestad			MOH: Land

TEGNET AV: LEH	KONTROLLERT AV: -	DATO: 09.11.18	FORMAT: A3
----------------	-------------------	----------------	------------

PROSJEKT: Tua	PROSJEKTR.: 18-0699
TEGNINGEN VISER: Snitt	TEGNING NR.: ARK-2-2-01
STATUS: Byggemelding	MÅLESTOKK: 1:100

TILTAKSHAVER: Richard Hindenes & Yvonne Skintveit



INGENIØR- OG ARKITEKTKONTORET NORGESHUS AS, PB 161, 7223 MELHUS, TLF: 72 85 69 00

TEGNINGEN ER BESKYTTET ETTER LOV OM OPPHAVSRETT OG EIES AV NORGESHUS AS. TEGNINGER SKAL IKKE BENYTTES UTEN VÅR TILLATELSE. TEGNINGEN GJELDER IKKE SOM ARBEIDSTEGNING

REV.

MERKNADER:

Forbehold: Det tas forbehold om mulig nedforet himling pga. tekniske føringer. Arealer er beregnet ut fra tegning og er oppgitt i hht. NS3940. Tekniske forhold i bygningsmessig utførelse kan påvirke arealer i mindre grad.

Boenhet i småhus skal oppføres med skorstein. Kravet gjelder ikke dersom boenheten oppføres med vannbåren varme. Unntak for skorstein forutsetter at vannbåren varme dekker minimum behov for romoppvarming i stue eller tilsvarende rom. Det kan benyttes annen oppvarming på badetrom, soverom eller rom som skal holde lavere innetemperatur. Det er ikke krav til vannbårent varmebatteri for ventilasjonen, og det omfatter heller ikke oppvarming av varmt tappevann.

Det er beregnet sikkerhetsglass på vinduer/balkongdører med brystningshøyde mindre enn 0,8 m i områder der det er angitt terrasser/uteplasser. Dette kan avvike fra perspektiver i huskatalogen og det kommer fram av dør- og vindusskjema hvilke vinduer/balkongdører dette gjelder.

Ved tilgjengelig boenhet må sportsbod plasseres i garasje eller som frittliggende bygning på samme plan som inngang. Sportsbod skal ha trinnfri adkomst. Jmf. TEK § 12-10.



Index	Dato	Beskrivelse	Sign	Kontr.
-------	------	-------------	------	--------

Oppvarmet BRA: 215,7 m ²	BYA: 116,0 m ²	VOLUM: 499,19 m ³	ENERGIMERKE B
BRA U01 utleie + U01 + H01 + H02: 64,9 m ² + 14,3 m ² + 87,7 m ² + 48,8 m ²		BRA TOTALT: 215,7 m ²	

BYGGEKommUNE: Lindås Kommune	GNR/BNR: 24/153	POSTNR: Postnr.	POSTSTED: By
ADRESSE: Fammestad			MOH: Land

TEGNET AV: LEH	KONTROLLERT AV: -	DATO: 09.11.18	FORMAT: A3
----------------	-------------------	----------------	------------

PROSJEKT: Tua	PROSJEKTNR.: 18-0699
TEGNINGEN VISER: Fasader	TEGNING NR.: ARK-2-3-01
STATUS: Byggemelding	MÅLESTOKK: 1:100

TILTAKSHAVER:
Richard Hindenes & Yvonne Skintveit

BYGGEFIRMA:

NORGESHUS
Hindenes Hus

INGENIØR- OG ARKITEKTKONTORET NORGESHUS AS, PB 161, 7223 MELHUS, TLF: 72 85 69 00

TEGNINGEN ER BESKYTTET ETTER LOV OM OPPHAVSRETT OG EIES AV NORGESHUS AS. TEGNINGER SKAL IKKE BENYTTES UTEN VÅR TILLATELSE. TEGNINGEN GJELDER IKKE SOM ARBEIDSTEGNING.

REV. .