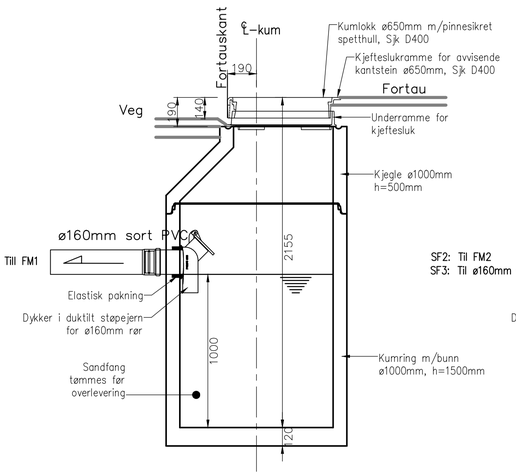

SNITT BETONG SANDFANGSKUM
MED KJEFTESLUK. SF1
M=1:20

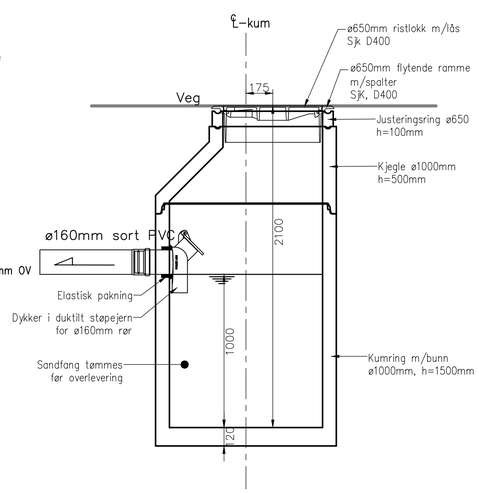

SNITT BETONG SANDFANGSKUM
MED RISTLOKK. SF2 og SF3
M=1:20

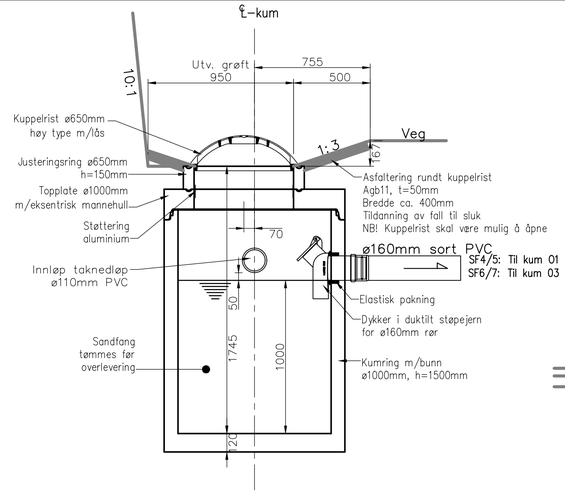

SNITT BETONG SANDFANGSKUM
MED KUPPELRIST. SF4, SF5, SF6 og SF7
M=1:20

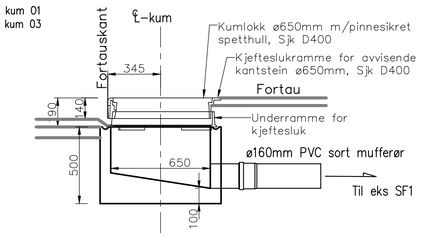

SNITT HJELPESLUK
MED KJEFTESLUK. HS1
M=1:20

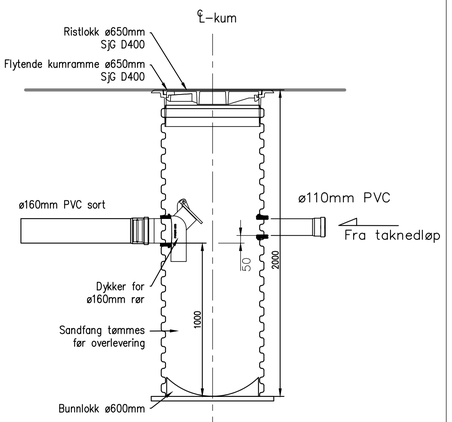

SNITT PLAST SANDFANGSKUM
MED RISTLOKK . SF8-SF13
M=1:20

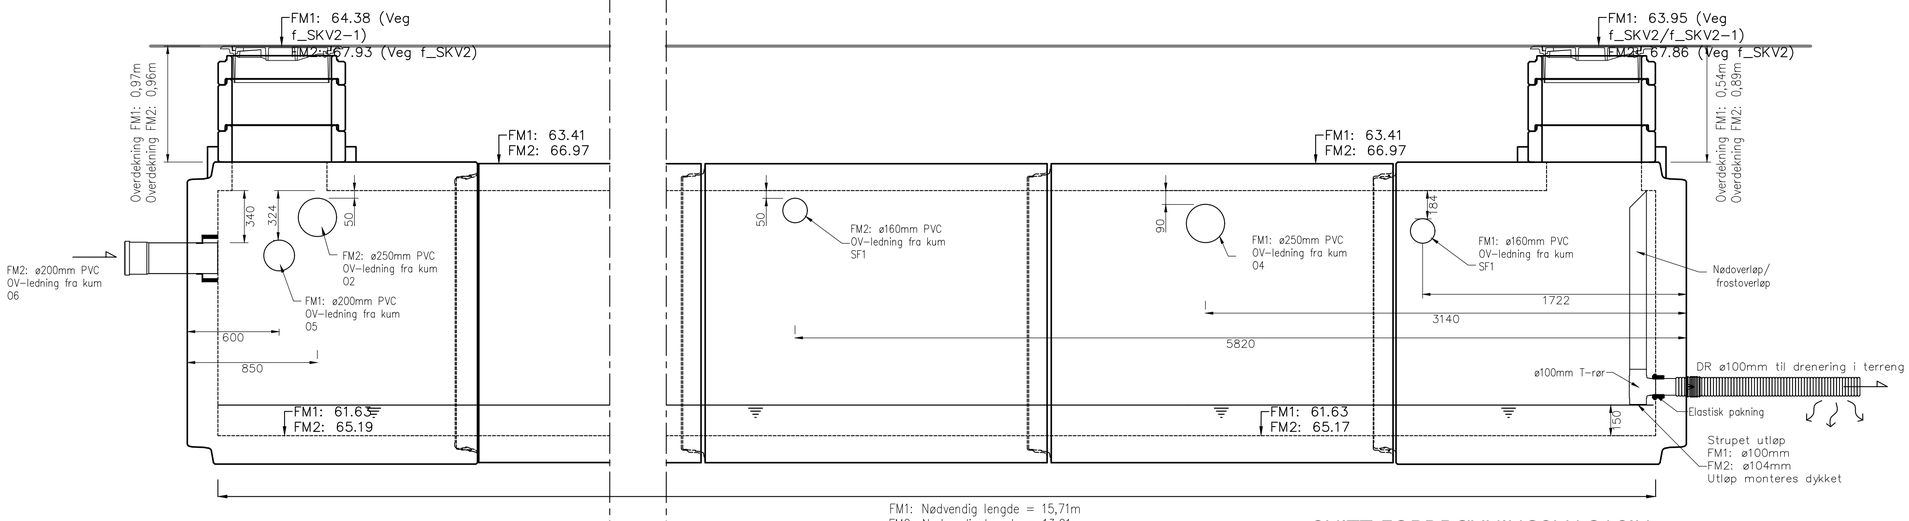

SNITT FORDRØYNINGSMAGASIN
FM1 og FM2
M=1:20

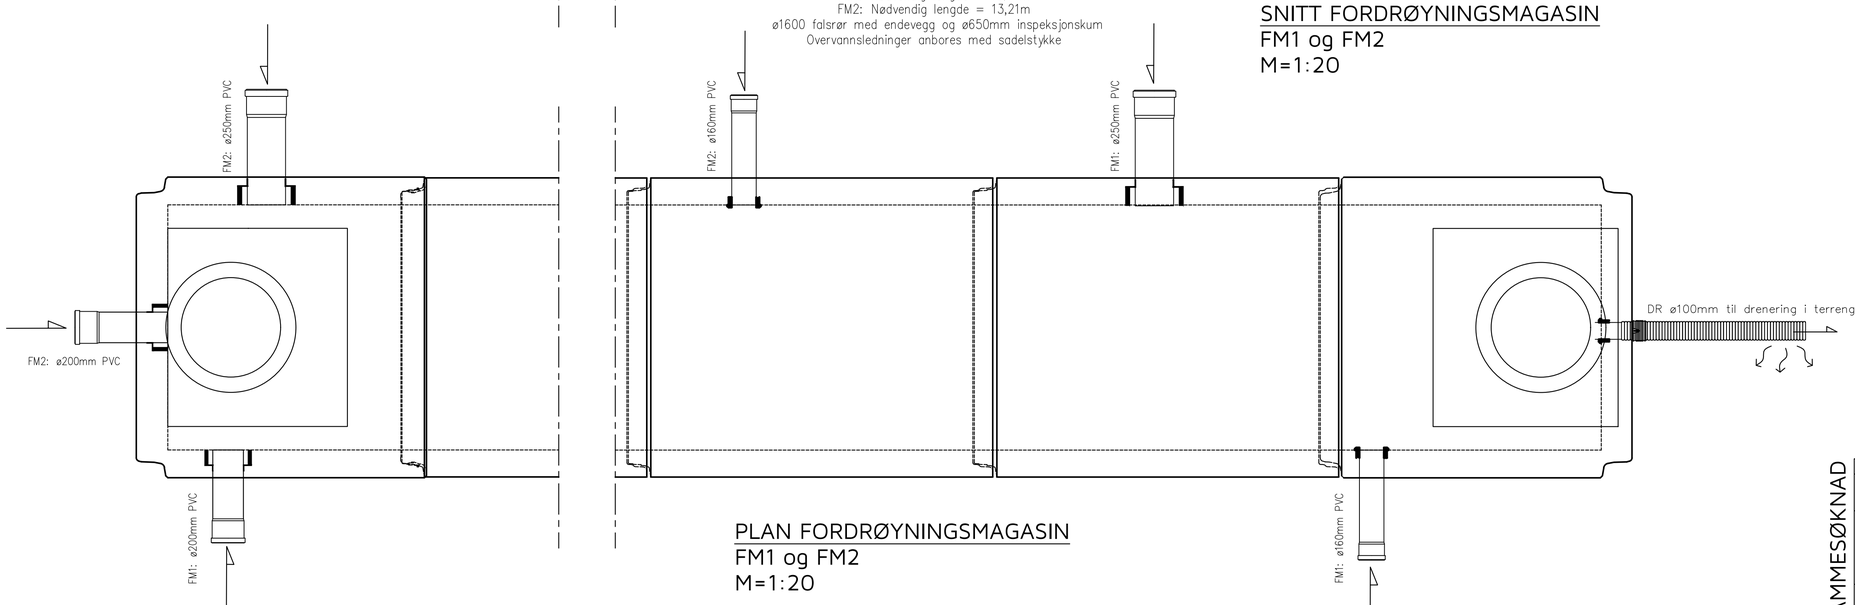

PLAN FORDRØYNINGSMAGASIN
FM1 og FM2
M=1:20

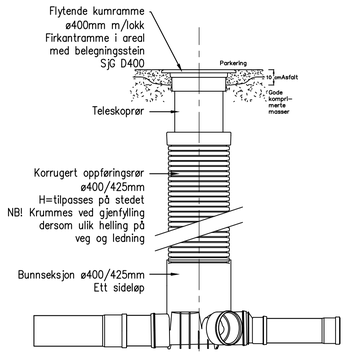

SNITT MINISTAKEKUM
S1-S3 og O1-O6
M=1:20

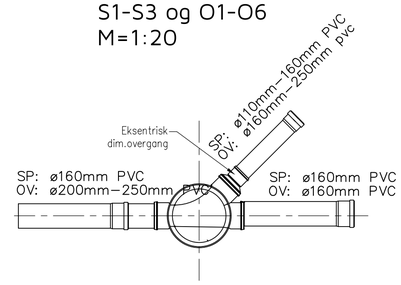

PLAN MINISTAKEKUM
M=1:20

RAMMESØKNAD

Rev.	Dato	Sign.	Revisjonen gjelder

Oppdragsgiver
Orion Prosjekt AS

Prosjekt
Langheiane B9
Detaljtegning stakekummer, sandfang og fordrøyningsmagasin.

Tegn.	Kontr.	Godkj.
HF	THF	

Dato: 21.12.2018
Målestokk: 1:20
Format: A1
Prosjektnr: 18037
Tegningsnr: GH10
Rev.

haugen vva
Fabrikkgaten 7B
5059 Bergen
Tlf. 55 59 82 60
e-post: post@haugenvva.no