


VEDLEGG SØKNAD

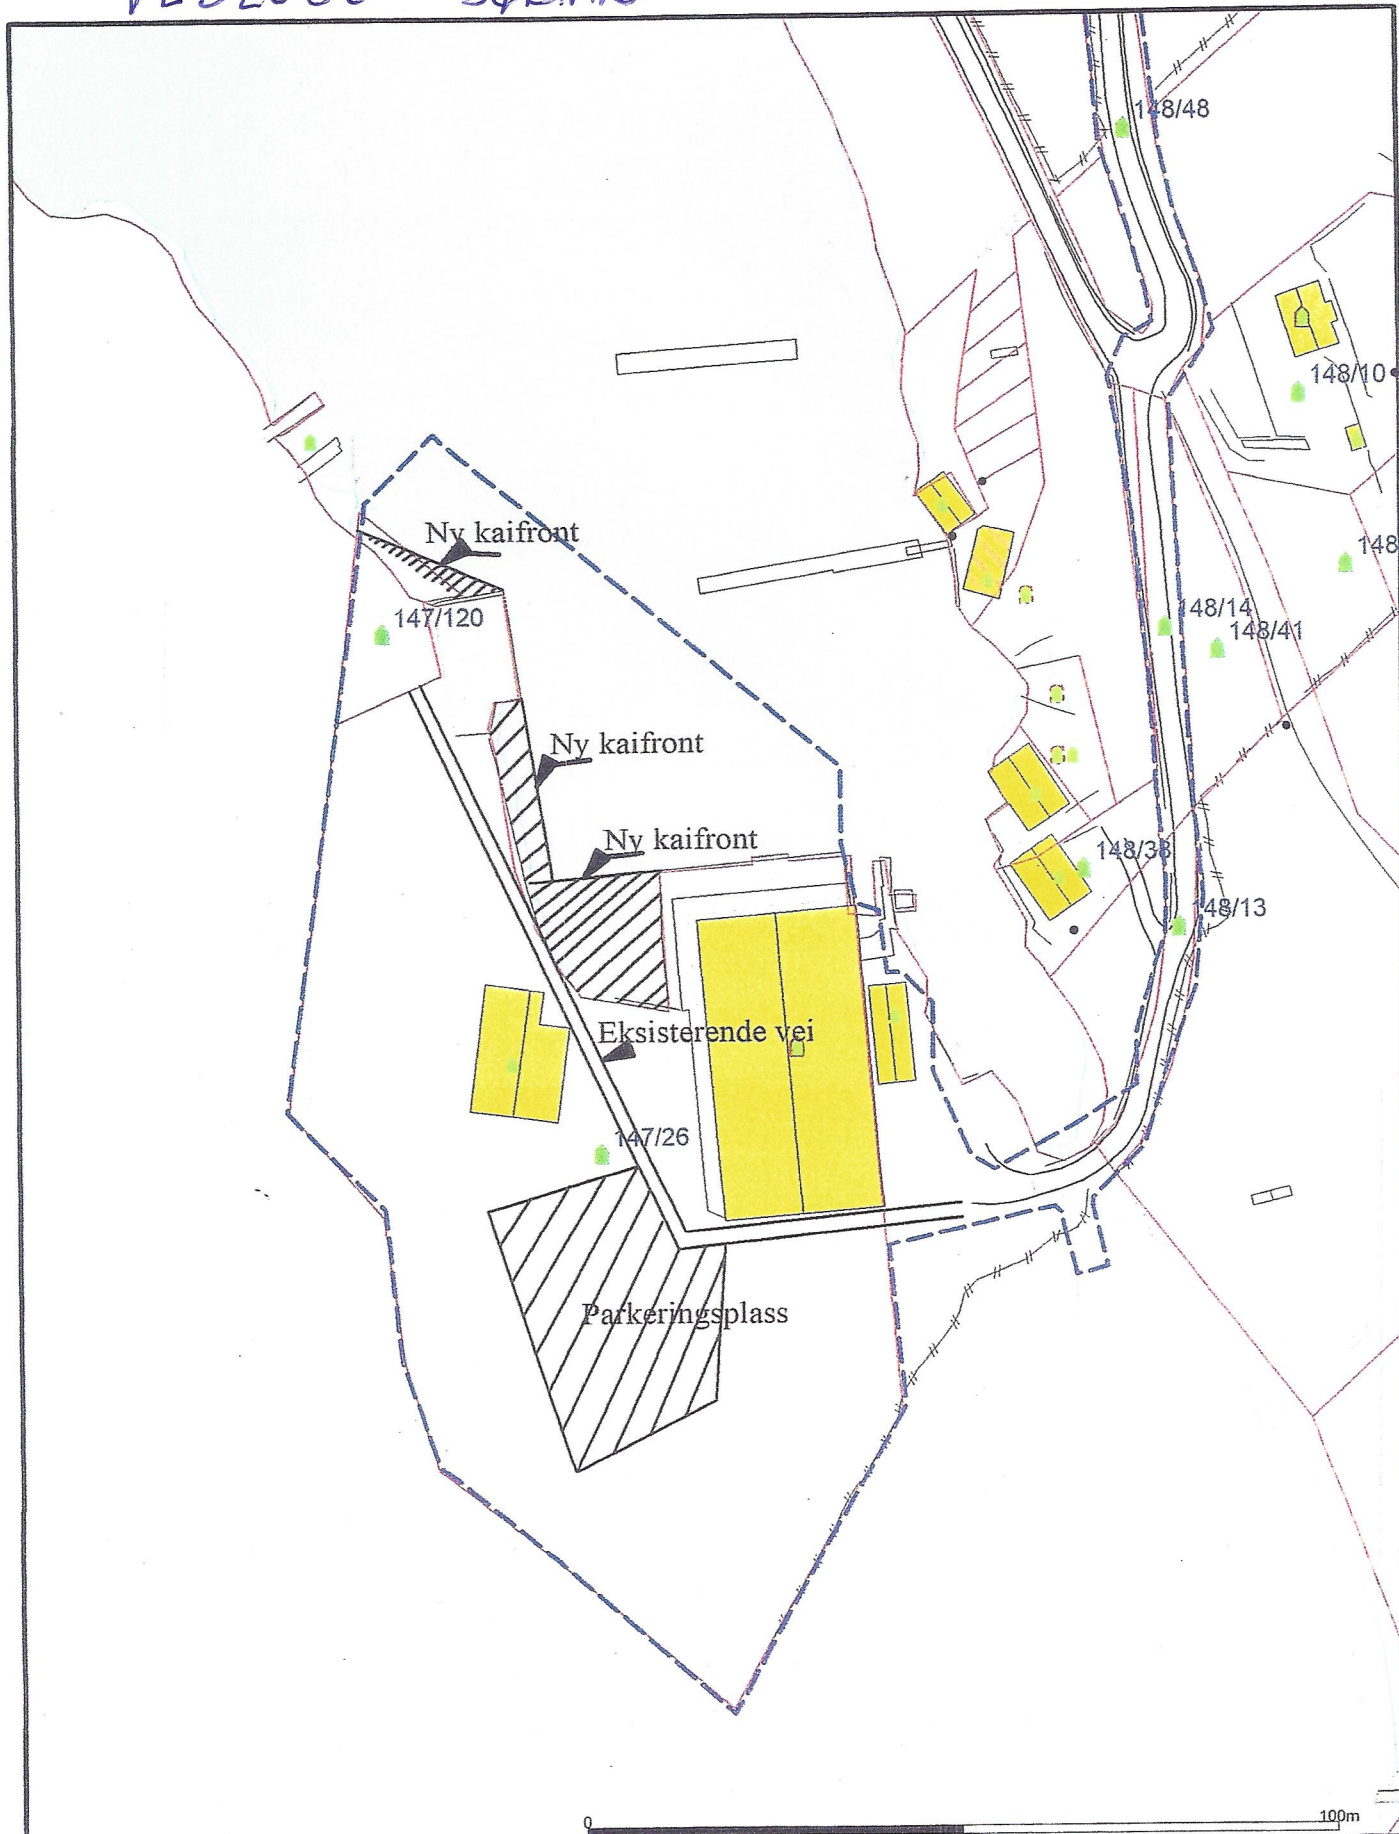

0 100m

- Målte Grenser
- Svart
- Udefinert grenser
- ? Terrengmålte grense
- ▲ Konstruert grensepunkt
- Bolig
- Bustad melleilighet
- Våningshus
- Større bustader
- Hytte/feriehus
- Garasje/uthus
- Industri/lager
- Andre bygg

Beliggenhet og høyder må oppfattes som orienterende.
 Koordinatsystem: UTM(EUREF89) - SONE 32 (EPSG:32632)
 Høydesystem: (EPSG:)

17/10-2018
 Powel AS

SJØKANTEN ETENDOMS-
 UTVIKLING AS
 Gnr. 147 Bnr. 26 m. Fl.

Dato: 2018.07.07
 Sign.: SH

Oppdragsgiver:
 Adresse:
 Postnr./sted:

N

 Målestokk
 1:1000
 Gemini