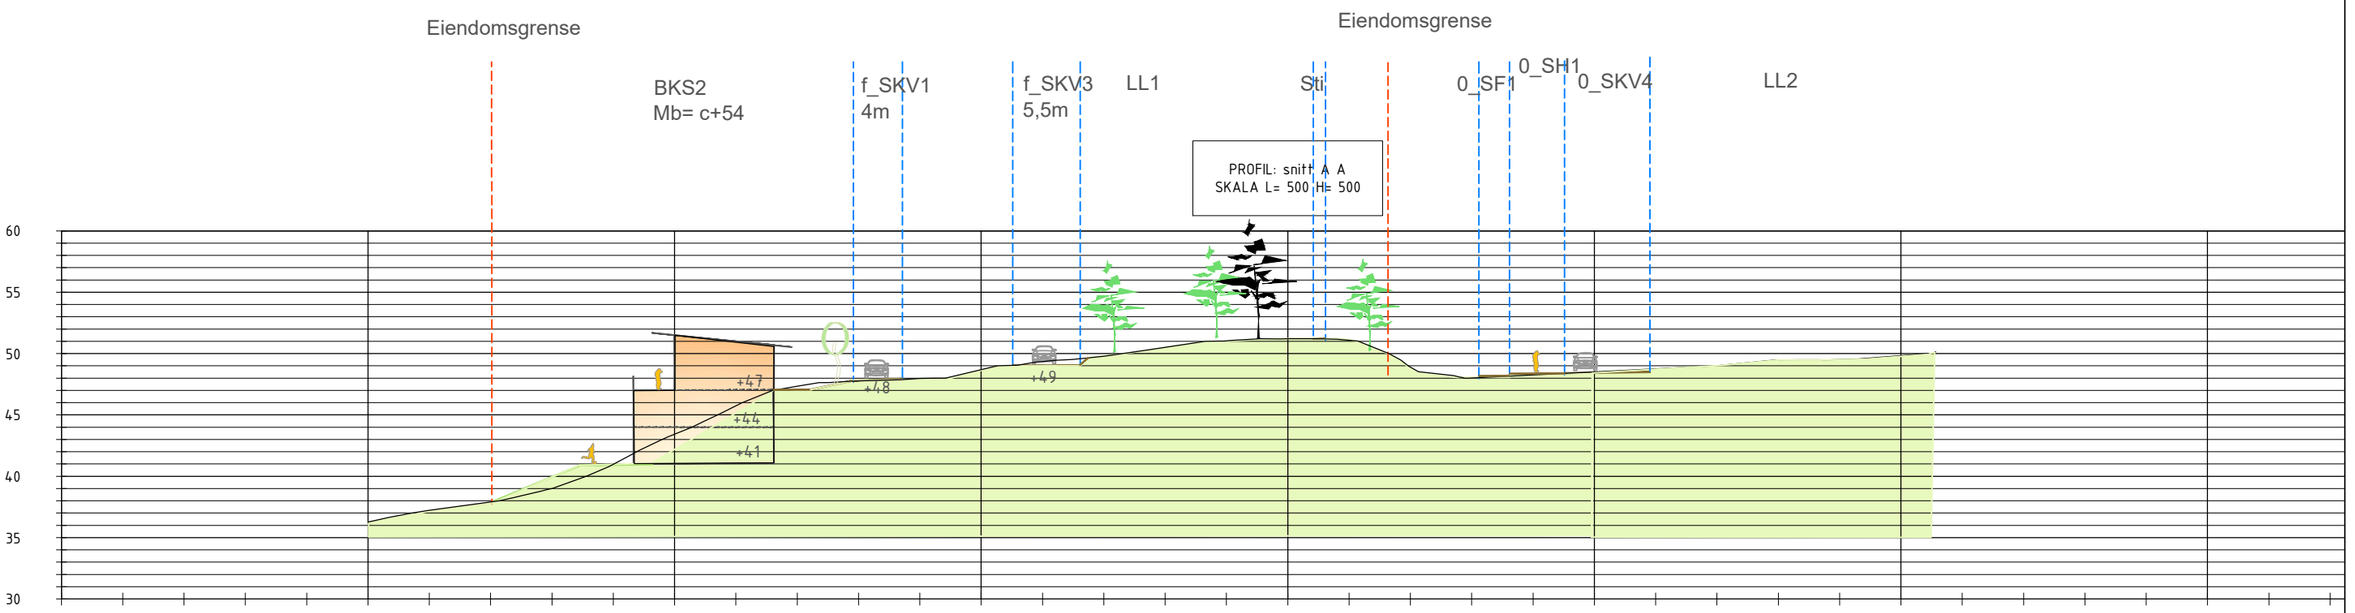

TERRENG H.					36.26	37.23	37.90	39.00	40.96	43.42	45.73	47.34	47.77	47.97	48.68	49.35	49.77	50.51	51.04	51.20	51.08	48.89	48.02	48.26	48.51	48.75	49.01	49.48	49.52	49.83				

Oppdragsgiver:
Atle Bruvoll Andresen

Prosjektnavn:
Bruvoll

Plantype:
Snitt A–A

Utførende firma:

Weglo Design Plan & Landskap AS
Strandgaten 50, 5004 Bergen
Mobil: 93094525
www.weglo-design.no

Utarb.: VW
Kontr:
Godkj.:
Mål.: A3: 500
Dato: 05.04.2015
Filnavn:
Tegn. nr. 02
Rev. 20.12.2018