

Vedlegg nr.
C - 1

C-1



Opplysninger gitt i nabovarsel sendes kommunen sammen med søknaden

(Gjenpart av nabovarsel)

Pbl § 21-3

Tiltak på eiendommen:							
Gnr.	Bnr.	Festnr.	Seksjonsnr.	Eiendommens adresse	Postnr.	Poststed	
123	45			RISA	5955	LINDÅS	
Eier/fester				Kommune			
DAG UNNAR MONGSTAD				LINDÅS KOMMUNE			

Det varsles herved om							
<input type="checkbox"/> Nybygg	<input checked="" type="checkbox"/> Anlegg	<input type="checkbox"/> Endring av fasade	<input type="checkbox"/> Riving				
<input type="checkbox"/> Påbygg/tilbygg	<input type="checkbox"/> Skilt/reklame	<input type="checkbox"/> Innhegning mot veg	<input type="checkbox"/> Bruksendring				
<input type="checkbox"/> Midlertidig bygning, konstruksjon eller anlegg	<input type="checkbox"/> Antennesystem	<input type="checkbox"/> Oppretting/ending av matrikkelenhet (eiendomsdeling) eller bortfeste	<input type="checkbox"/> Annet				

Dispensasjon etter plan- og bygningsloven kapittel 19							
<input checked="" type="checkbox"/> Plan- og bygningsloven med forskrifter	<input type="checkbox"/> Kommunale vedtekter	<input checked="" type="checkbox"/> Arealplaner	<input type="checkbox"/> Vegloven	Vedlegg nr. B -			

Arealdisponering							
Sett kryss for gjeldende plan							
<input checked="" type="checkbox"/> Arealdel av kommuneplan	<input type="checkbox"/> Reguleringsplan	<input type="checkbox"/> Bebyggelsesplan					
Navn på plan							

Beskriv nærmere hva nabovarslet gjelder							
BYGGING AV KAI + utlegging av FLYTEBRYGGE							
Vedlegg nr. Q -							

Spørsmål vedrørende nabovarsel rettes til							
Foretak/tiltakshaver							
DAG UNNAR MONGSTAD							
Kontaktperson, navn				E-post		Telefon	Mobil
DAG UNNAR MONGSTAD				dagum@online.no			909 33 513
Søknaden kan ses på hjemmeside: (ikke obligatorisk):							

Merknader sendes til							
Eventuelle merknader skal være mottatt innen 2 uker etter at dette varsel er sendt. Ansvarlig søker/tiltakshaver skal sammen med søknad sende innkomne merknader og redegjøre for ev. endringer.							
Navn				Postadresse			
ARKITEKT KNUT WILLIE JACOBSEN				LUREVEGEN 3054			
Postnr.		Poststed		E-post			
5912		SEIM		kwil-jac@online.no			

Følgende vedlegg er sendt med nabovarslet			
Beskrivelse av vedlegg	Gruppe	Nr. fra - til	Ikke relevant
Dispensasjonssøknad/vedtak	B	1 - 2	<input type="checkbox"/>
Situasjonsplan	D	1 - 1	<input type="checkbox"/>
Tegninger snitt, fasade	E	1 - 1	<input type="checkbox"/>
Andre vedlegg	Q	-	<input checked="" type="checkbox"/>

Underskrift							
Tilsvarende opplysninger med vedlegg er sendt i nabovarsel til berørte naboer og gjenboere. Mottagere av nabovarsel fremgår av kvittering for nabovarsel.							
Sted		Dato		Underskrift ansvarlig søker eller tiltakshaver			
SEIM		03/12-18					
Gjentas med blokkbokstaver							
KNUT WILLIE JACOBSEN							

SØKNAD OM DISPENSASJON**Gnr. 123, Bnr. 45**
Lindåskommune

I henhold til Lov om Planlegging og Byggesaksbehandling av 27.juni 2008, Ajourført med endringer, senest ved lov av 08.mai 2009, nr. 27, delvis trådt i kraft 01.juli 2009, søkes det herved om fritak i h.t. § 1 – 8 , for å kunne oppføre en BRYGGE med et BTA på 57 m² og i tillegg en FLYTEBRYGGE på ca 18 m², innenfor 100-meters grensen fra strandsonen.

Grunneigar driver ganske stort fiske med garn og liner, noe som krever gode tilrettelagte forhold , for å hindre ulykker ved lossing – og lasting av utstyr.

Når Tiltakshaver blir pensjonist ved slutten av dette året, og kan utvide tiden som brukes til fiske, vil bruken av en godt tilrettelagt arbeidsplass være svært viktig for liv- og helse.

Den faste omsøkte kai , vil gi både eier- og familien , samt også andre familier i området , et meget godt tilrettelagt friområde , for bading og andre aktiviteter knyttet opp mot sjø.

Seim , 21. 11. 2018



.....
Knut Willie Jacobsen
Arkitekt Knut Willie Jacobsen


SØKNAD OM DISPENSASJON**Gnr. 185, Bnr. 23****Lindås kommune**

I h.t. Lov om planlegging og byggesaksbehandling
av 27.juni 2008 nr. 71. Ajourført med endringer senest
ved lov 08.mai 2009 nr. 27, delvis trådt i kraft 01.juli 2009
søkes det herved om dispensasjon fra krav i kommuneplan
om utarbeidelse av reguleringsplan i
områder hvor det ikke er reguleringsplan.

Eiendommen er i dag bebygget med et naust.

Bygging av kai – og utlegging av flytebrygge
vil ikke endre strøkets eller områdetets karakter .


Seim , 21. 11. 2018

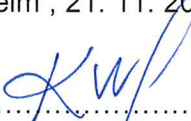

.....

Knut Willie Jacobsen
Arkitekt Knut Willie Jacobsen

DL

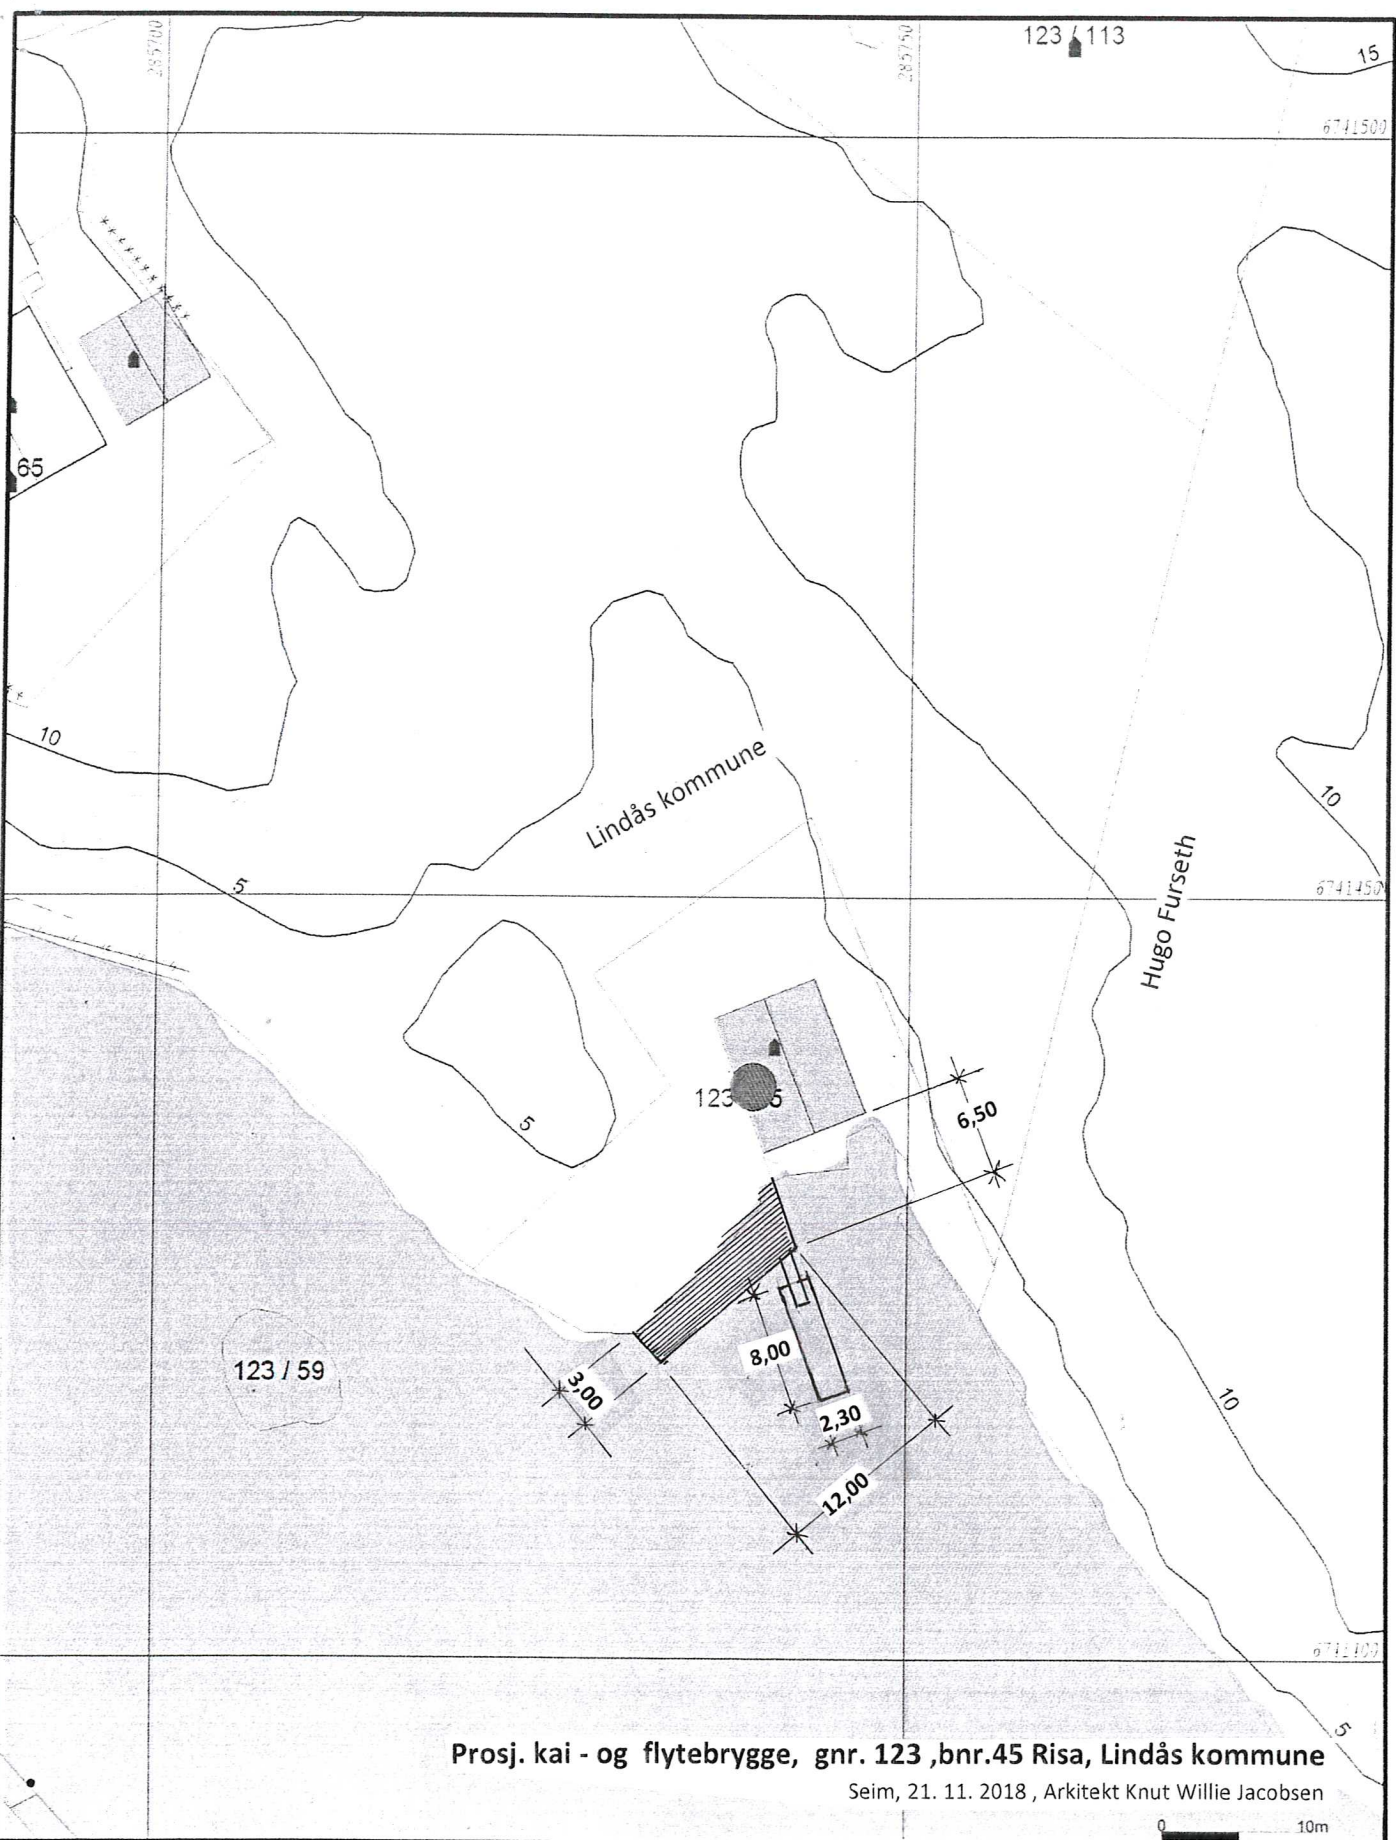

Prosj. kai - og flytebrygge, gnr. 123 ,bnr.45 Risa, Lindås kommune

Seim, 21. 11. 2018 , Arkitekt Knut Willie Jacobsen



- Målte Grenser
- Registrerte Grenser
- Utefinst grenser
- Terrengmålte grense
- Konstruert grensetegn
- Bulte
- Busstad i utgang
- Vannveier
- Storre bustader
- Hvite feriehuis
- Garasje uthus
- Industri lag er
- Ander utria



Lindås kommune
Geodata avdeling



Dato: 2018.11.21

Gnr 123 bnr 45

Målestokk
1:500


Beliggighet og høyder må oppfattes som orienterende.

OK!

11

Proj. kai – og flytebrygg på gnr. 123 , bnr. 45 Risa , Lindås kommune
Plan , Snitt og oppriss i Mål = 1 : 100

Seim, 21. 11. 2018, Arkitekt Knut Willie Jacobsen

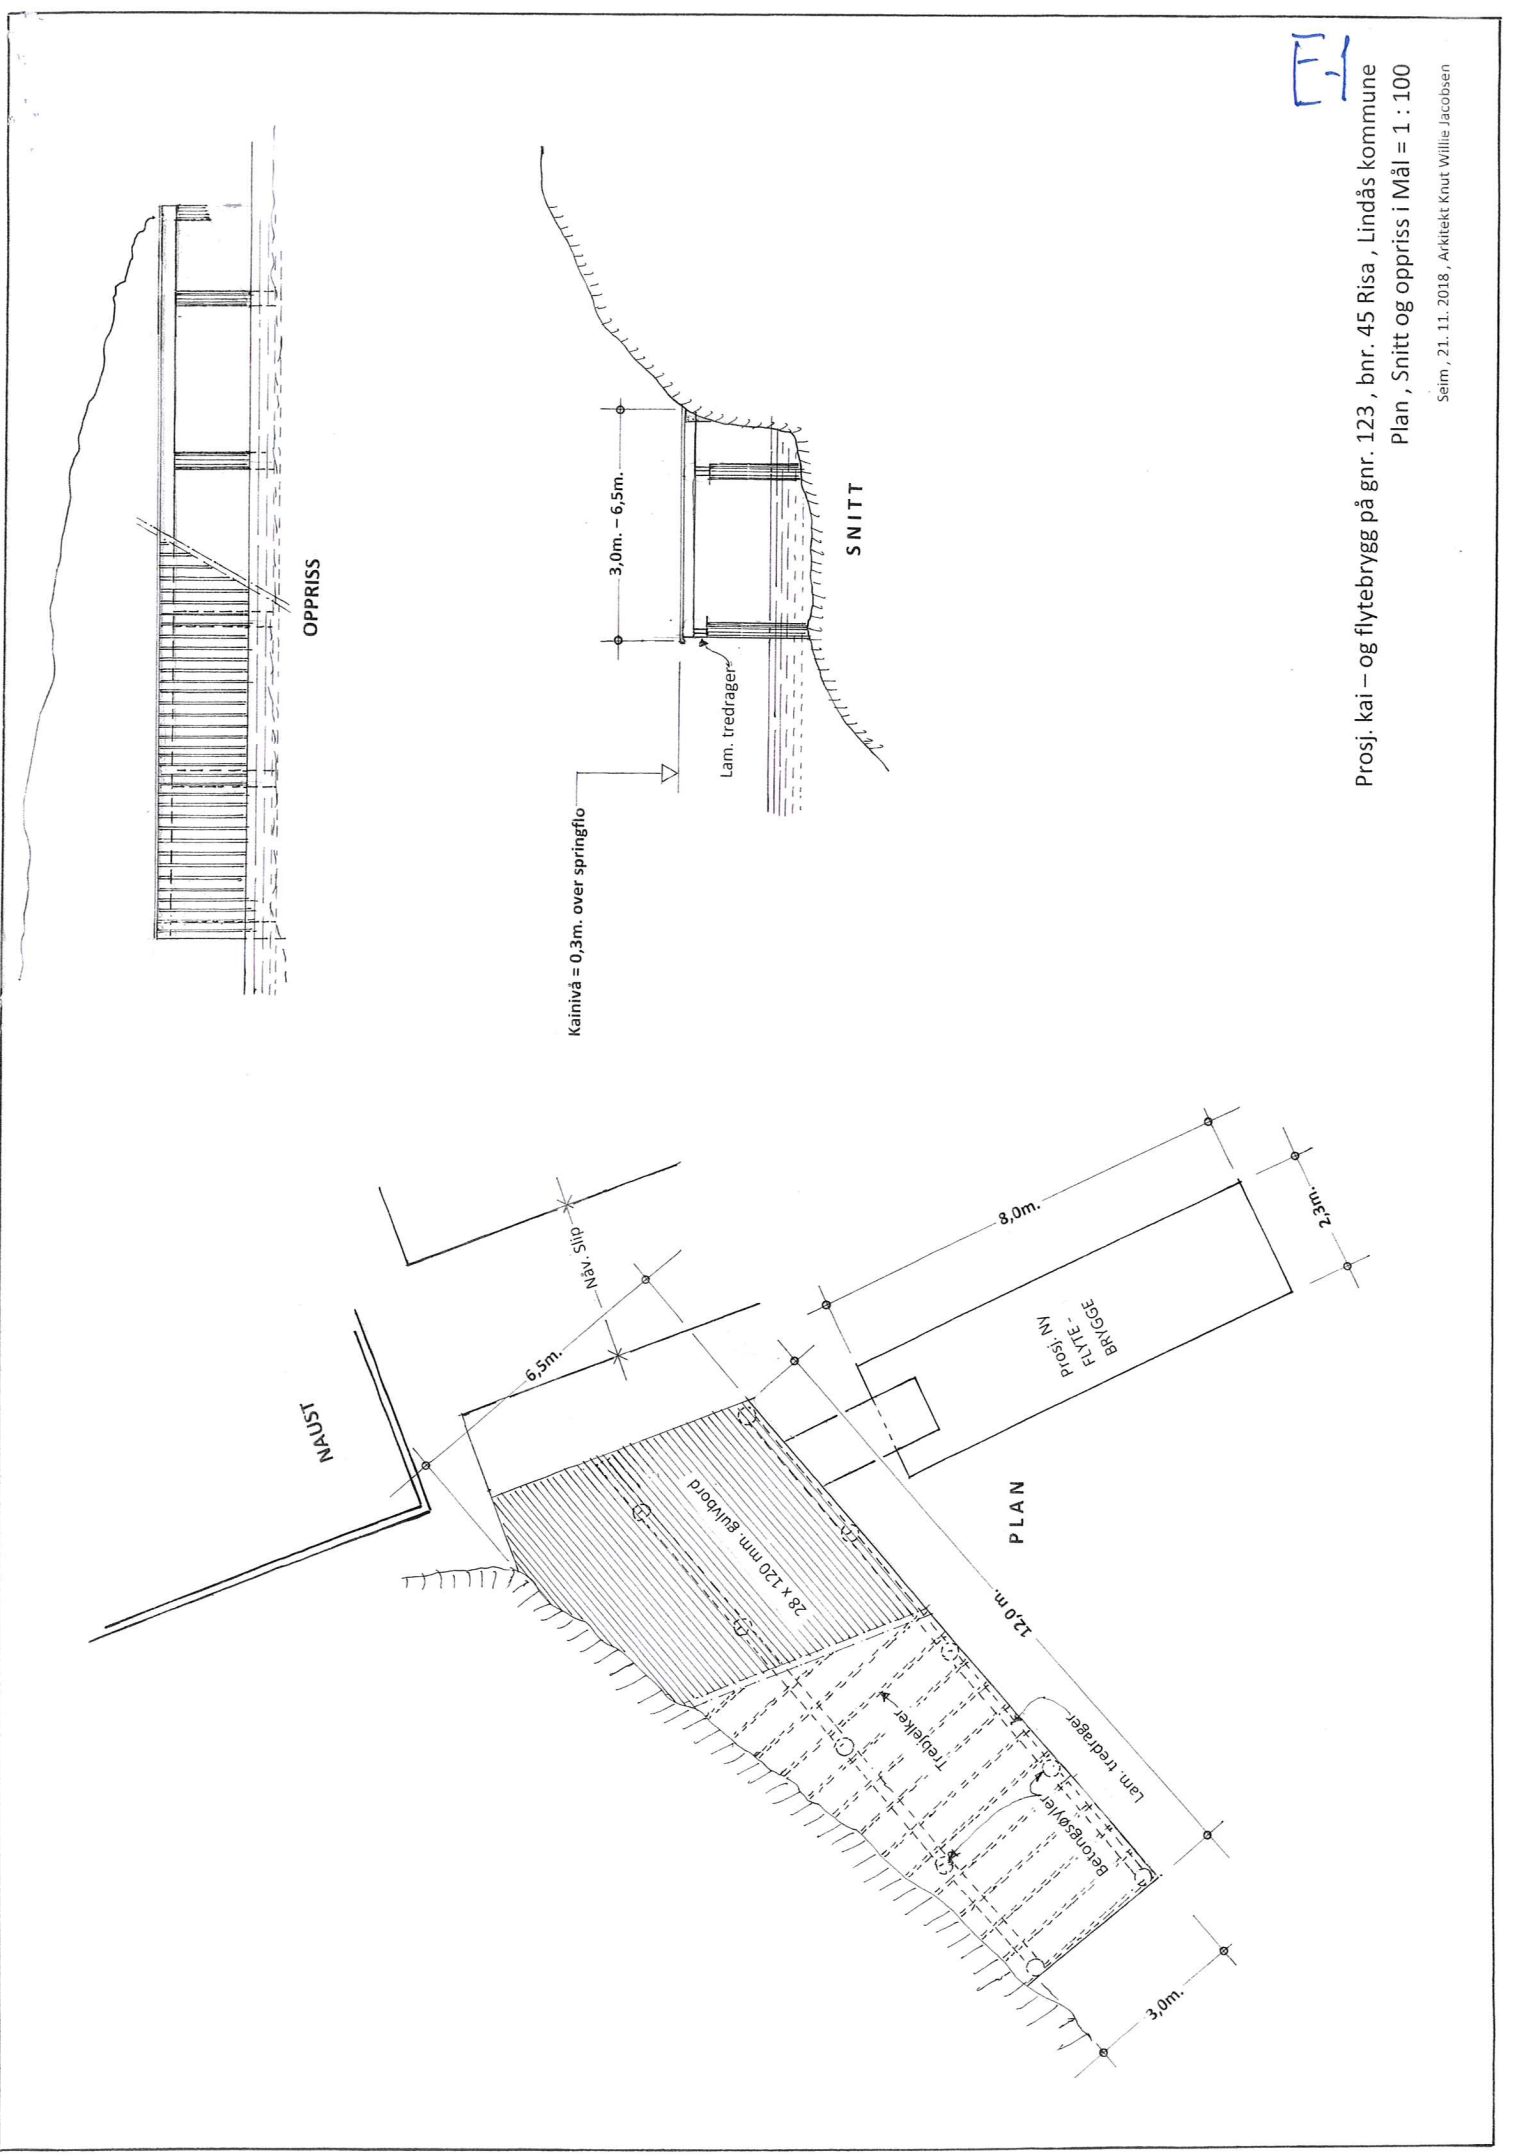

OPPRISS

SNITT

PLAN

NAUST

Kainivå = 0,3m. over springflo

3,0m. - 6,5m.

Lam. tredrager

6,5m.

Nær-v. still.

8,0m.

2,3m.

Proj. NY
FLYTE -
BRIDGE

2,8 x 12,0 m. gulford










12,0 m.

3,0m.

Lam. tredrager

Betongsøyler

Tredrager

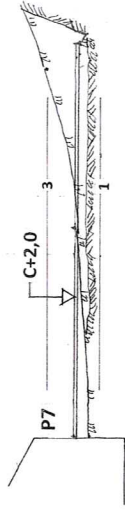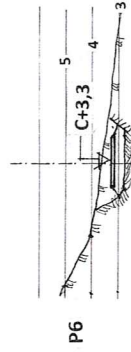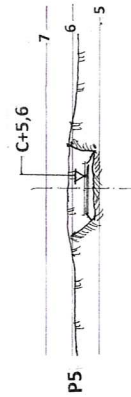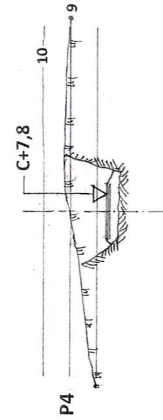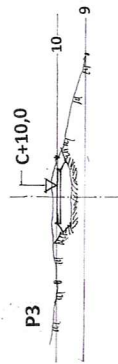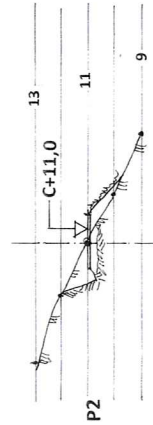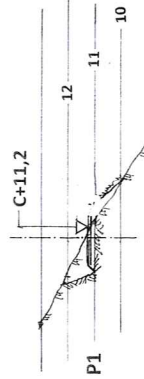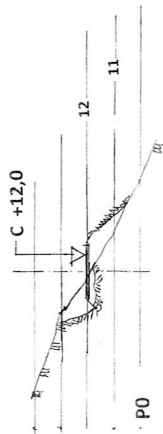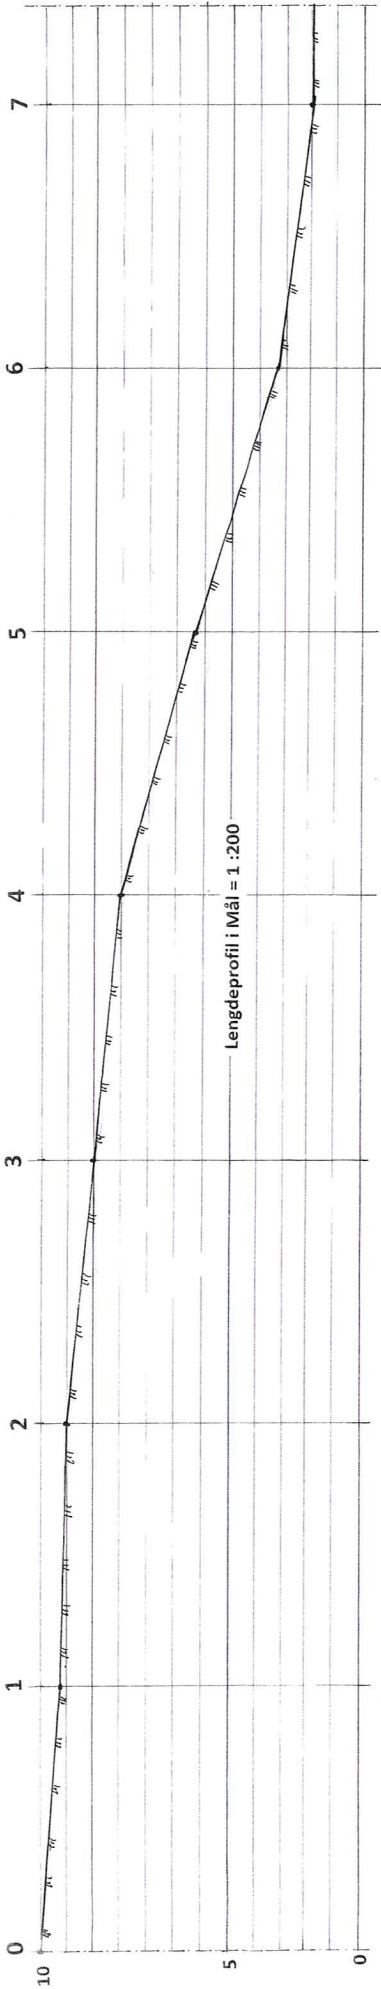

Tverrprofiler i Mål = 1:200

Prosj. veg til naust på gnr. 123, bnr.45 i Lindås kommune
 Profiler i Mål = 1 : 200

Seim, 03. 12. 2018 , Arkitekt Knut Willie Jacobsen

Kvittering for nabovarsel sendes kommunen sammen med søknaden

Nabovarsel kan enten sendes som rekommandert sending, overleveres personlig mot kvittering eller sendes på e-post mot kvittering. Med kvittering for mottatt e-post menes en e-post fra nabo/gjenboer som bekrefter å ha mottatt nabovarselet. Ved personlig overlevering vil signatur gjelde som bekreftelse på at varslet er mottatt. Det kan også signeres på at man gir samtykke til tiltaket.

Tiltaket gjelder							
Eiendom/ byggsted	Gnr.	Bnr.	Festenr.	Seksjonsnr.	Bygningsnr.	Bolignr.	Kommune
	123	45					LINDÅS KOMMUNE
	Adresse				Postnr.	Poststed	
	RISA				5955	LINDÅS	

Følgende naboer har mottatt eller fått rek. sending av vedlagte nabovarsel med tilhørende vedlegg:

Nabo-/gjenboereiendom				Eier/fester av nabo-/gjenboereiendom			
Gnr.	Bnr.	Festenr.	Seksjonsnr.	Eiers/festers navn	Dato sendt e-post		
123	4			HUGO FURSETH			
Adresse				Adresse			
RISASJØVEGEN 286				RISASJØVEGEN 286			
Postnr.				Postnr.			
5955				5955			
LINDÅS				LINDÅS			
Poststedets reg.nr.				Poststedets reg.nr.			
Personlig kvittering for		Dato		Personlig kvittering for		Dato	
<input type="checkbox"/> mottatt varsel				<input type="checkbox"/> samtykke til tiltaket		19.12.18	
Sign.				Sign. Hugo Furseth			

Nabo-/gjenboereiendom				Eier/fester av nabo-/gjenboereiendom			
Gnr.	Bnr.	Festenr.	Seksjonsnr.	Eiers/festers navn	Dato sendt e-post		
123	59			LINDÅS KOMMUNE			
Adresse				Adresse			
RISASJØEN				Felles postmottak, Kvernhusmyrane 20			
Postnr.				Postnr.			
5955				5955			
LINDÅS				LINDÅS			
Poststedets reg.nr.				Poststedets reg.nr.			
Personlig kvittering for		Dato		Personlig kvittering for		Dato	
<input type="checkbox"/> mottatt varsel				<input type="checkbox"/> samtykke til tiltaket		19/12-18	
Sign.				Sign. Ansfjord			

Nabo-/gjenboereiendom				Eier/fester av nabo-/gjenboereiendom			
Gnr.	Bnr.	Festenr.	Seksjonsnr.	Eiers/festers navn	Dato sendt e-post		
Adresse				Adresse			
Postnr.				Postnr.			
Poststed				Poststed			
Personlig kvittering for		Dato		Personlig kvittering for		Dato	
<input type="checkbox"/> mottatt varsel				<input type="checkbox"/> samtykke til tiltaket			
Sign.				Sign.			


Det er per dags dato innlevert rekommandert sending til ovennevnte adressater.

Samlet antall sendinger: 2 Sign.

13

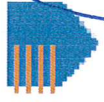

Matrikkelrapport MAT0002
Kommune: 1263 LINDÅS

Naboliste for 123 / 45

Komm.	Matrikkelnr	Rolle	Status	Eier	Bruksenhet	Adresse	Andel
1263	123 / 4	H		FURSETH HUGO		RISASJØVEGEN 286 5955 LINDÅS	1 / 1
1263	123 / 59	H		LINDÅS KOMMUNE		Felles postmottak Kvernhusmyrane 20 5914 ISDALSTØ	1 / 1



Knut Willie Jacobsen

Telefon: 93 23 22 40

Strømpost: kwil-jac@online.no

Lurevegen 304 5912 SEIM

C-4

Merknader til NABOVARSLING

Det er pr. 03. 01. 2019,
15 dager etter at varsler ble kvittert for mottagelse,
IKKE mottatt noen merknader,
Hverken muntlig – eller skriftlig.

Seim, 93. 01. 2019

Arkitekt Knut Willie Jacobsen

A handwritten signature in blue ink, which appears to read 'Knut Willie Jacobsen'. The signature is stylized and cursive.