

Nabovarsel

Skal sendast til berørte naboar og gjenbuuar

Ved riving skal kreditorar med pengehefte i eigedomen varslast, pbl § 2-3

LINDÅS KOMMUNE
Klassering
19/16
Arbeidsaktsnr. Løpenr.
Saksh. Tilgangskode
24 JAN 2019

Nullstill

04-January-2019



Til (nabo/gjenbuuar)
Lindås kommune

Som eigar/festar av:
Gnr. | Bnr. | Festenr. | Seksjonsnr.
134 | 364
Eigedomen si adresse

Tiltak på eigedomen:
Gnr. | Bnr. | Festenr. | Seksjonsnr.
134 | 352
Eigedomen si adresse
Storsteinen 13 A
Postnr. | Poststad
5911 | Alversund
Kommune
Lindås
Eigar/festar
Øystein Kvamme

Det blir med dette varsla om

<input type="checkbox"/> Nybygg	<input type="checkbox"/> Anlegg	<input checked="" type="checkbox"/> Endring av fasade	<input type="checkbox"/> Riving
<input type="checkbox"/> Påbygg/tilbygg	<input type="checkbox"/> Skilt/reklame	<input type="checkbox"/> Innhegning mot veg	<input type="checkbox"/> Bruksendring
<input type="checkbox"/> Mellombels bygning, konstruksjon eller anlegg	<input type="checkbox"/> Antennesystem	<input type="checkbox"/> Oppretting/endring av matrikkeleining (eigdomsdeling) eller bortfeste	<input type="checkbox"/> Anna

Dispensasjon etter plan- og bygningslova kapittel 19

<input type="checkbox"/> Plan- og bygningslova med forskrifter	<input type="checkbox"/> Kommunale vedtekter	<input checked="" type="checkbox"/> Arealplanar	<input type="checkbox"/> Veglova	Vedlegg nr. B -
--	--	---	----------------------------------	-----------------

Arealdisponering
Set kryss for gjeldande plan
 Arealdel av kommuneplan Reguleringsplan Utbyggingsplan
Namn på plan
Hilland Bustadfelt gnr 134, Bnr 4, 37 MFL


Beskriv nærare kva nabovarslet gjeld
Oppføring av terrasse som skal gje einsretta inntrykk av bustaden (tomannsbustad), og betre disponering av uteoppfallsareal.
Vedlegg nr. Q -

Spørsmål som gjeld nabovarsel skal rettast til
Føretak/tiltakshavar
Øystein Kvamme
Kontaktperson, namn
Øystein Kvamme
E-post
knutikupo@hotmail.com
Telefon
97512075
Mobil
Søknaden finst på heimeside: (ikkje obligatorisk)

Merknader skal sendast til
Eventuelle merknader skal vere mottekne innan 2 veker etter at dette varslat er sendt. Ansvarleg søkjar/tiltakshavar skal saman med søknad sende innkomne merknader og gjere greie for ev. endringar.
Namn
Øystein Kvamme
Postadresse
Storsteinen 13A
Postnr. | Poststad
5911 | ALVERSUND
E-post
knutikupo@hotmail.com


Beskriving av vedlegg	Gruppe	Nr. frå – til	Ikkje relevant
Dispensasjonssøknad/vedtak	B	—	<input type="checkbox"/>
Situasjonsplan	D	1 —	<input type="checkbox"/>
Teikningar snitt, fasade	E	1 —	<input type="checkbox"/>
Andre vedlegg	Q	—	<input type="checkbox"/>

Underskrift
Stad
Hilland
Dato
4/1-19
Underskrift ansvarleg søkjar eller tiltakshavar
Øystein Kvamme
Gjenta med blokkbokstavar
ØYSTEIN KVAMME

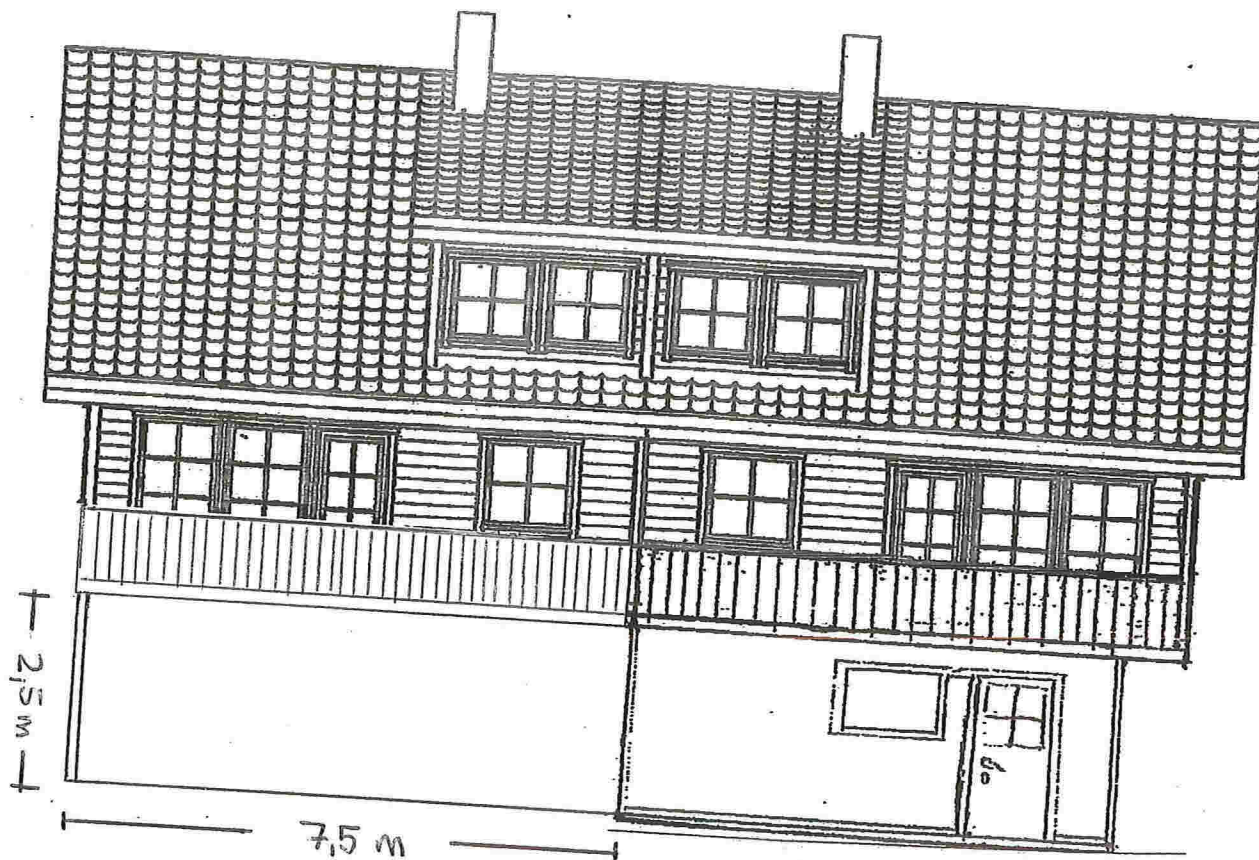

MÅLESTOKK 1:100

VEDLEGG E1

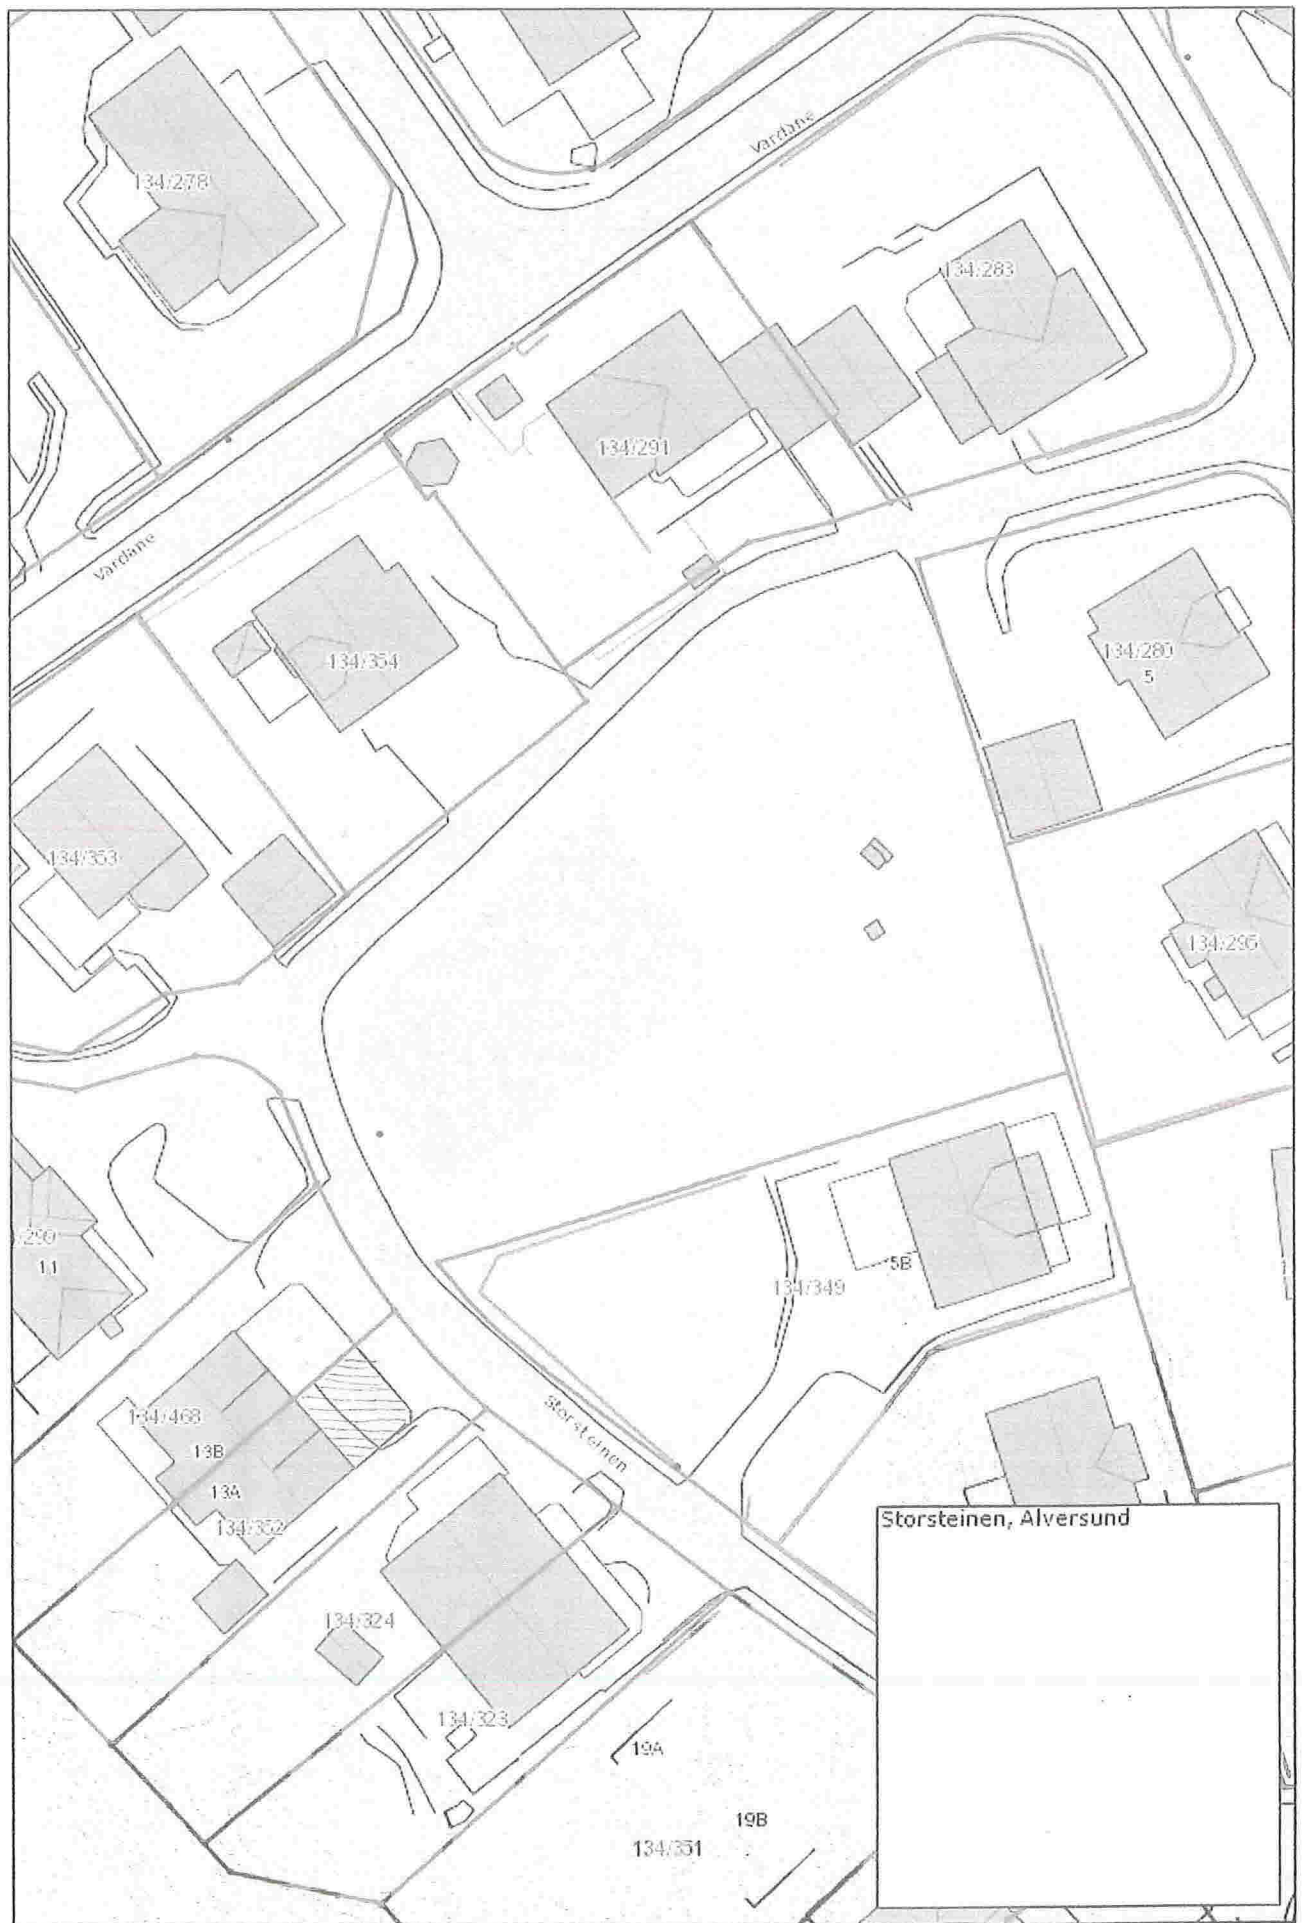

Vedlegg D1