

Vedlegg C -	Side - av
----------------	-------------

Nullstill


Kvittering for nabovarsel sendes kommunen sammen med søknaden

Nabovarsel kan enten sendes som rekommandert sending, overleveres personlig mot kvittering eller sendes på e-post mot kvittering. Med kvittering for mottatt e-post menes en e-post fra nabo/gjenboer som bekrefter å ha mottatt nabovarslet. Ved personlig overlevering vil signatur gjelde som bekrefteelse på at varslet er mottatt. Det kan også signeres på at man gir samtykke til tiltaket.

Tiltaket gjelder							
Eiendom/ byggested	Gnr.	Bnr.	Festenr.	Seksjonsnr.	Bygningsnr.	Bolignr.	Kommune
	209	7					Lindås
	Adresse				Postnr.	Poststed	
	Høyland				5913	Eikangervåg	

Følgende naboer har mottatt eller fått rek. sending av vedlagte nabovarsel med tilhørende vedlegg:

Nabo-/gjenboereiendom				Eier/fester av nabo-/gjenboereiendom			
Gnr.	Bnr.	Festenr.	Seksjonsnr.	Eiers/festers navn		Dato sendt e-post	
209	2			Svein Arild Valaker			
Adresse				Adresse		Kvittering vedlegges	
Mykingvegen 253				Mykingvegen 253			
Postnr.	Poststed			Postnr.	Poststed		Poststedets reg.nr.
5913	Eikangervåg			5913	Eikangervåg		
Personlig kvittering for		Dato	Sign.	Personlig kvittering for		Dato	Sign.
<input checked="" type="checkbox"/> mottatt varsel		16/12-18	A. Valaker	<input checked="" type="checkbox"/> samtykke til tiltaket		4/1-2019	Anne Valaker

Nabo-/gjenboereiendom				Eier/fester av nabo-/gjenboereiendom			
Gnr.	Bnr.	Festenr.	Seksjonsnr.	Eiers/festers navn		Dato sendt e-post	
209	40			Andre Crowo Johnsen			
Adresse				Adresse		Kvittering vedlegges	
Høylandsvegen 346				Høylandsvegen 346			
Postnr.	Poststed			Postnr.	Poststed		Poststedets reg.nr.
5913	Eikangervåg			5913	Eikangervåg		
Personlig kvittering for		Dato	Sign.	Personlig kvittering for		Dato	Sign.
<input checked="" type="checkbox"/> mottatt varsel		16/12-2018	A-C-JOHNSEN	<input checked="" type="checkbox"/> samtykke til tiltaket		3/1-2019	ANDRE C JOHNSEN


Nabo-/gjenboereiendom				Eier/fester av nabo-/gjenboereiendom			
Gnr.	Bnr.	Festenr.	Seksjonsnr.	Eiers/festers navn		Dato sendt e-post	
209	40			Siren Blomstrand Tufte			
Adresse				Adresse		Kvittering vedlegges	
Høylandsvegen 346				Kråkenesdalen 291			
Postnr.	Poststed			Postnr.	Poststed		Poststedets reg.nr.
5913	Eikangervåg			5153	Bønes		
Personlig kvittering for		Dato	Sign.	Personlig kvittering for		Dato	Sign.
<input checked="" type="checkbox"/> mottatt varsel		16/12.18	Siren Blomstrand	<input checked="" type="checkbox"/> samtykke til tiltaket		4/1-18	Siren Blomstrand


Nabo-/gjenboereiendom				Eier/fester av nabo-/gjenboereiendom			
Gnr.	Bnr.	Festenr.	Seksjonsnr.	Eiers/festers navn		Dato sendt e-post	
Adresse				Adresse		Kvittering vedlegges	
Postnr.	Poststed			Postnr.	Poststed		Poststedets reg.nr.
Personlig kvittering for		Dato	Sign.	Personlig kvittering for		Dato	Sign.
<input type="checkbox"/> mottatt varsel				<input type="checkbox"/> samtykke til tiltaket			

Nabo-/gjenboereiendom				Eier/fester av nabo-/gjenboereiendom			
Gnr.	Bnr.	Festenr.	Seksjonsnr.	Eiers/festers navn		Dato sendt e-post	
Adresse				Adresse		Kvittering vedlegges	
Postnr.	Poststed			Postnr.	Poststed		Poststedets reg.nr.
Personlig kvittering for		Dato	Sign.	Personlig kvittering for		Dato	Sign.
<input type="checkbox"/> mottatt varsel				<input type="checkbox"/> samtykke til tiltaket			

Det er per dags dato innlevert rekommandert sending til ovennevnte adressater.

Samlet antall sendinger: _____ Sign.

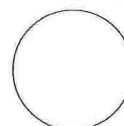

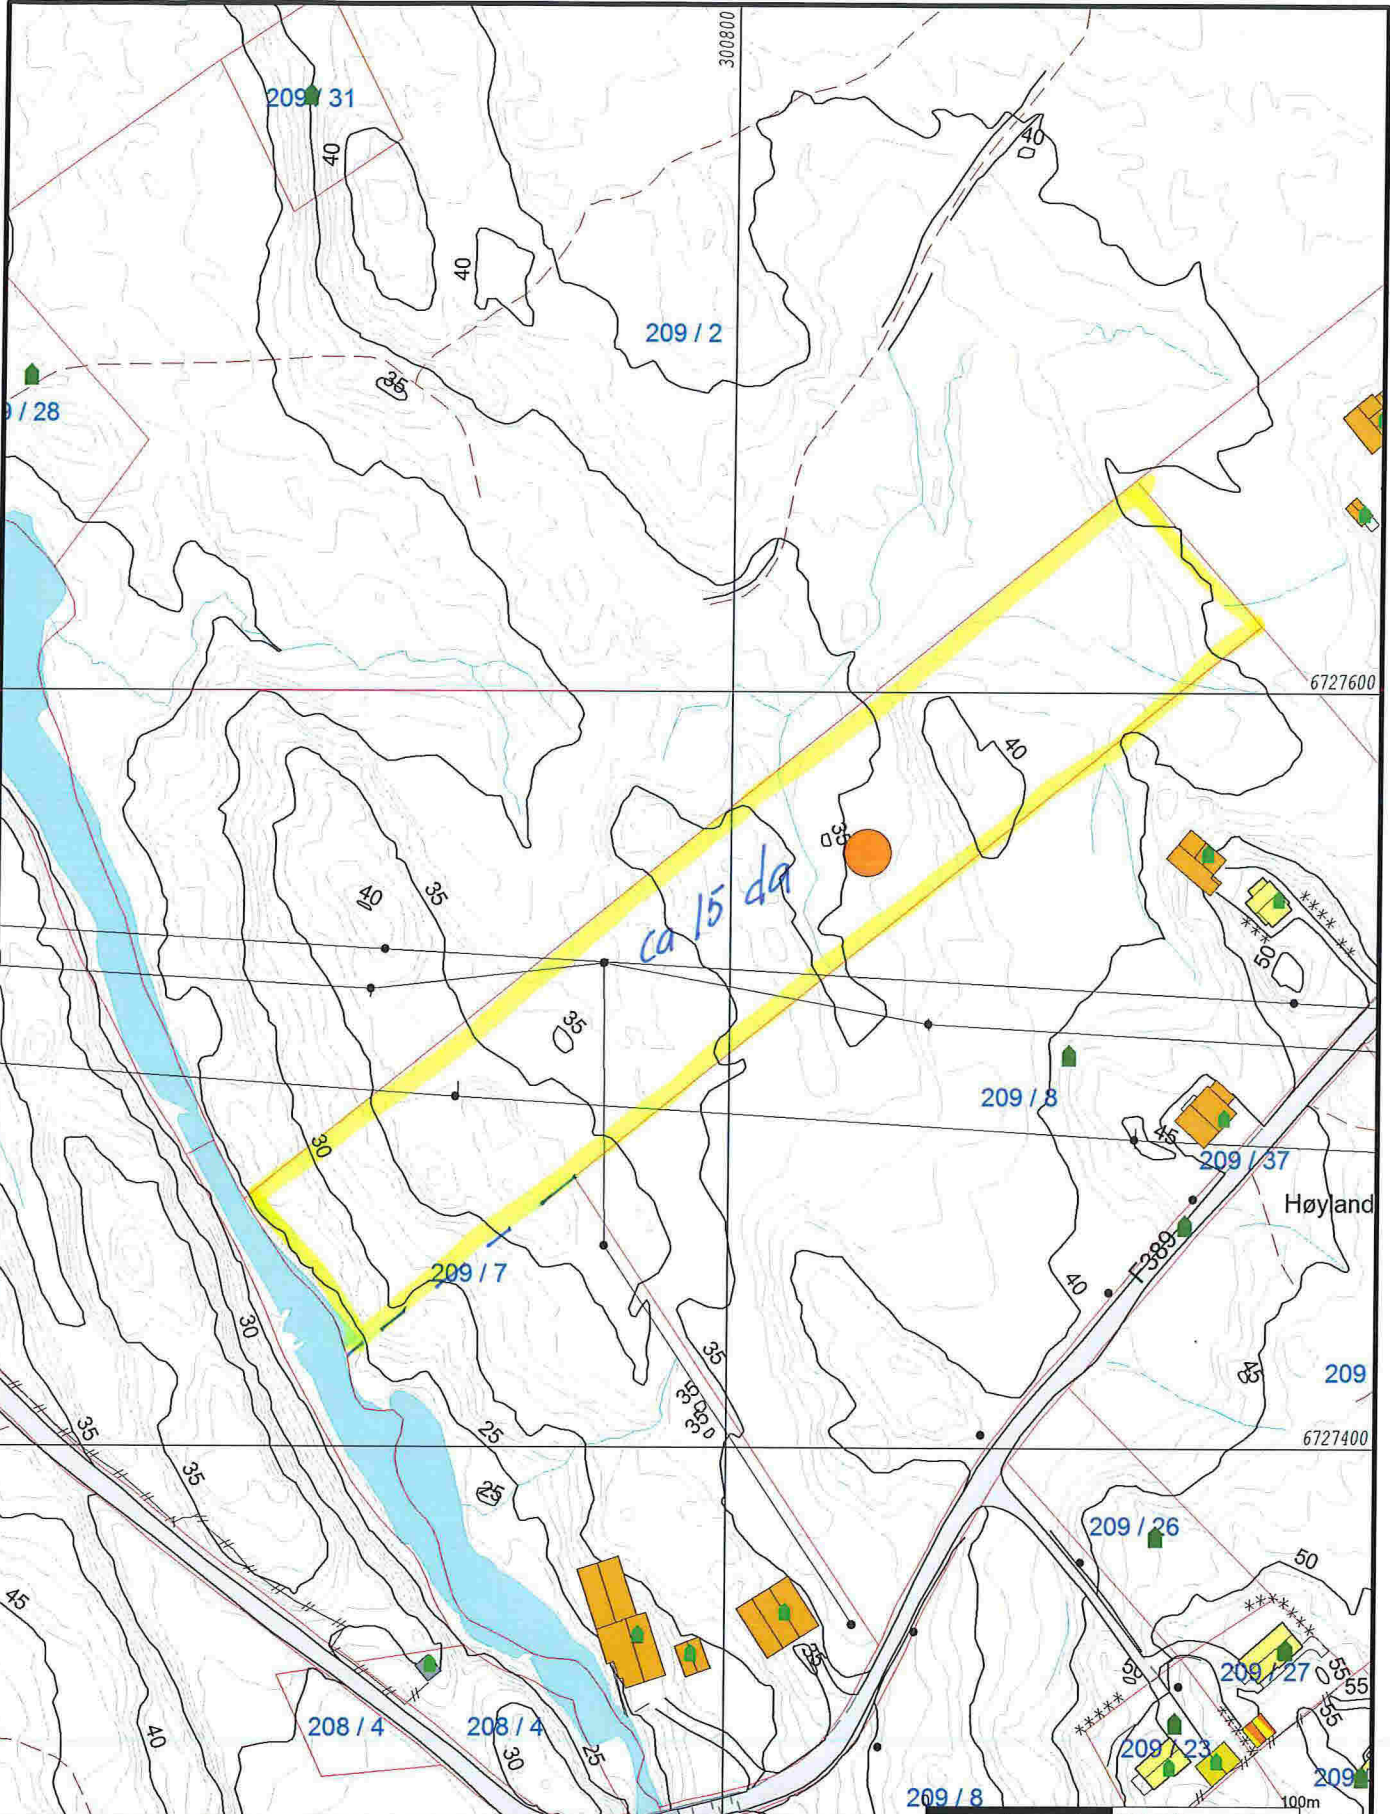

ca 15 da

- Målte Grenser
- Registrerte Grenser
- - - Udefinert grenser
- - - Terrengmålte grense
- - - Konstruert grensepunkt
- Bolig
- Bustad m/leilighet
- Våningshus
- Storre bustader
- Hytte/feriehus
- Garasje/uthus
- Industri/lager
- Andre bygg



Lindås kommune
Geodata avdeling



Dato: 2018.11.28
Sign: liei

Gnr 209 bnr 7

Målestokk
1:2000

Beliggenhet og høyder må oppfattes som orienterende.