

Søknad om løyve til graving i offentlig veg

Vedlegg 2.1

Efter vedtektene i Veglova §§ 32 og 57 og forskrifter om varsling av arbeid på offentlig veg vert det hermed søkt om løyve til:

Legging Utskifting Reparasjon Luftspenn

Veg nr.: 1056 Hp.: 1 Km: 0,418 - 0,350 Arbeidsstad: v/Knarvik sjukeheim

Arbeida gjeld:

Vassleidning Telekabel Avløpsleidning Anna: _____
 El-kabel Gassleidning TV-kabel

Noverande dekte:

Asfalt Brostein Grus Anna: _____

Frå eigedom Gnr.: 188 bnr.: 257 slik det er vist på vedlagde kart / skisse i målestokk 1: 1000

Arbeidsskildring: Erstatte eksisterande høgspenkabel med ny. Lindås kommune skal grave VA og avervansledning i same trase. Dei har starta på jobben. BKK Nett blir med i grøfta etter avtale med A. Helgesen i Lindås kommune.

Arbeidet er ønska oppstarta: 09.01.2018 og venta avslutta: 01.03.2018

Talet på kryssingar: 1 stk. Boring: ja, ved km: _____ nei

Lengde på luftspenn/grøft langs veg: 150 m frå km: KG1056, 0,042 til km: _____

Som eigar av og oppdragsgjevar/byggherre for anlegget tekt eg på meg det ansvaret som "Retningslinjer for graving i offentlig veg - NKF nettverksgruppe Veg og trafikk Hordaland, Oktober 2013" pålegg meg og garanterer for ferdigstilling av anlegget utan kostnad for veghalder. Eg godtek dei villkår for løyvet som går fram av nemnde retningslinjer.

Oppdragsgjevar/byggherre: BKK Nett AS

Adresse: Postboks 7050, 5020 Bergen

Kontaktperson hos oppdragsgjevar/byggherre: Ingvard Jordal Tlf.: 55127173

Dato: 08.01.2018 Underskrift: Ingvard Jordal

Som entreprenør er eg kjend med dei plikter som gjeld for undersøling på gravestaden. Det er sett kryss for dei type anlegg som finst på staden:

El-kabel Vassleidning Signalkabel Kulturminne
 Telekabel Avløpsleidning Polygonpunkt Gass
 TV-kabel Gassleidning Grøntanlegg Anna: _____

Nødvendige opplysningar og direktiv om anlegga er innhenta og varsel om graving er gitt. (kryss av)

Arbeida skal utførast etter "Retningslinjer for graving i offentlig veg - NKF nettverksgruppe Veg og trafikk Hordaland, Oktober 2013" og etter tilvisning av vedrørte partar. Eg godtar dei plikter som arbeid i offentlig veg medfører etter nemnde retningslinjer. Godkjend plan for arbeidsvarsling vil liggja føre for arbeidet vert sett i gong. Eg har gyldig ansvarsforsikring i følge retningslinjene pkt. 1.6 og 1.7 ja nei (kryss av)

Entreprenør: _____

Adresse: _____

Kontaktperson hos entreprenør: _____ Tlf.: _____

Dato: _____ Underskrift: _____


Spesielle vilkår, evt sjå baksida:

Entreprenør er Aversund Maskinstasjon AS i samarbeid med Lindås kommune ved VA

Graveløyve gitt Graveløyve avslått

Veg/Lindås den 10.01.2019 A. Brødve Teknisk drift Godkjent

Kommune / Eining Underskrift

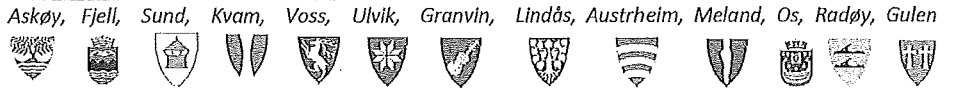

Spesielle vilkår, forts. :

Føresetnader for arbeid i offentlig veg

Det er vedtatt egne "Retningslinjer for graving i offentlig veg – NKF nettverksgruppe Veg og trafikk Hordaland, Oktober 2013". Disse gjeld for alt arbeid i eller ved offentlig veg. Entreprenør/byggherre kan få reglane ved å vende seg til den einsskildte kommune.

Ansvarshavande entreprenør

Det skal alltid vere ein ansvarshavande entreprenør (eventuelt offentlig teknisk etat) for graving i offentlig veg.

Den som skal vere ansvarshavande entreprenør for eit anlegg i eller ved offentlig veg skal ha dei nemnte retningslinjer og full kjennskap til desse. Ved underskrift på søknadsskjema skal entreprenør forplikte seg til å følgje reglane og ta på seg det ansvaret som følgjer med.

Ansvarleg entreprenør har eit særleg ansvar for at det er gjort tilstrekkeleg undersøking om det er andre anlegg i vegen på den staden der det skal gravast. Entreprenøren må ha full oversikt over tilhøva sjølv om andre har gjort undersøkingar. Avkryssing på søknadsskjema skal gjelde som forpliktande erklæring om at tilstrekkelig undersøking er gjort. Manglande avkryssing kan føre til avvist søknad.

Eigenkontroll skal utførast og skjema «*Entreprenøren sin eigenkontroll ved arbeid i offentlig veg*» skal sendast til den einsskildte kommune, jf. "Retningslinjer for graving i offentlig veg – NKF nettverksgruppe Veg og trafikk Hordaland, Oktober 2013." Garantitid gjeld tre år frå dato for ferdigsynfaring. Entreprenør / byggherre er ansvarleg for ferdigstilling.

Ansvarshavande eigar (byggherre)

Søknad om graveøyve skal alltid underskrivast av eigar av det aktuelle anlegg (byggherre).

Ved si underskrift skal eigaren (byggherren)

- ta på seg ansvaret for det ferdige anlegg, og for hendingar og skader som anlegget måtte medføre på vegen og tredjemann
- vere garantist for at entreprenøren sine plikter etter reglane blir oppfylt

Føresetnader for å ha liggande leidnings- og kabelanlegg i offentlig veg- og gategrunn


Løyvet frå kommunen er gitt mellombels. Leidnings- og kabel eigar er plikta til, for eiga rekning, å foreta dei nødvendige endringar med leidnings- eller kabelanlegget – eventuelt fjerne det – dersom kommunen seinare måtte finne det nødvendig.

Risiko og ansvar

Mulig ulempe for leidnings- eller kabelanlegget ved kommunen sitt vedlikehalds-, reparasjons- eller utbetningsarbeid er ikkje kommunen sitt ansvar. Kommunen har heller ikkje ansvar for skader/ulempar på leidnings- eller kabelanlegg som følgjer av trafikkbelastning på vegen

Askøy, Fjell, Sund, Kvam, Voss, Ulvik, Granvin, Lindås, Austrheim, Meland, Os, Radøy, Gulen



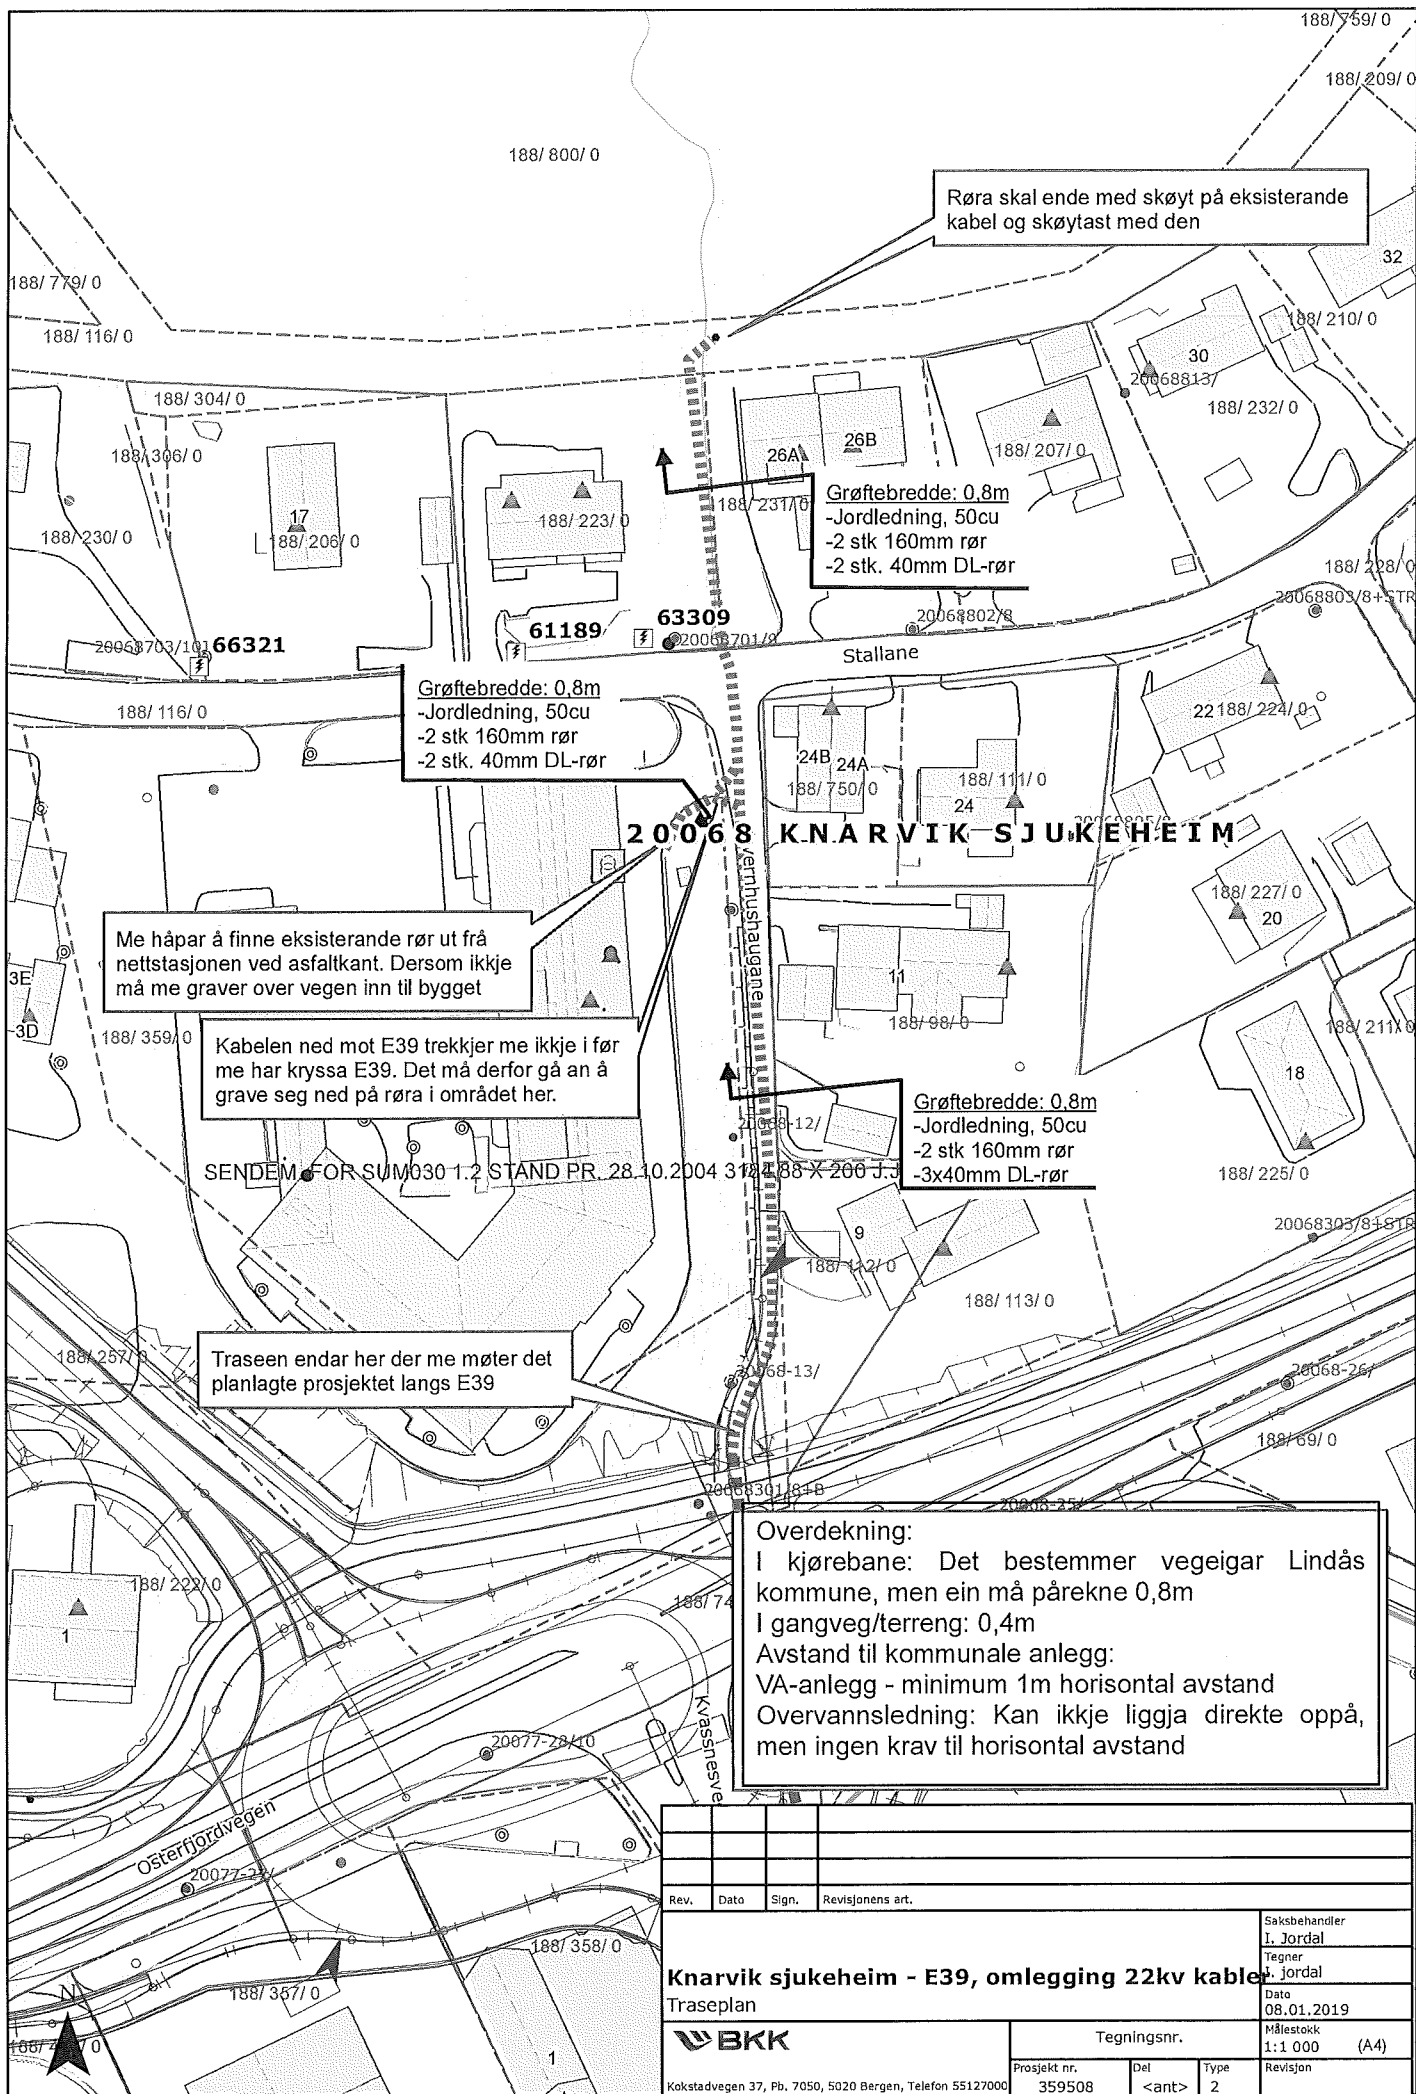

Røra skal ende med skøyt på eksisterende kabel og skøytast med den

Grøftebredde: 0.8m
 -Jordledning, 50cu
 -2 stk 160mm rør
 -2 stk. 40mm DL-rør

Grøftebredde: 0.8m
 -Jordledning, 50cu
 -2 stk 160mm rør
 -2 stk. 40mm DL-rør

Me håpar å finne eksisterande rør ut frå nettstasjonen ved asfaltkant. Dersom ikkje må me grave over vegen inn til bygget

Kabelen ned mot E39 trekkjer me ikkje i før me har kryssa E39. Det må derfor gå an å grave seg ned på røra i området her.

SENDEM FOR SUM 030 1.2 STAND PR. 28.10.2004 312 188 X 200 J.

Traseen endar her der me møter det planlagte prosjektet langs E39

Grøftebredde: 0.8m
 -Jordledning, 50cu
 -2 stk 160mm rør
 -3x40mm DL-rør

Overdekning:
 I kjørebane: Det bestemmer vegeigar Lindås kommune, men ein må pårekne 0,8m
 I gangveg/terreng: 0,4m
 Avstand til kommunale anlegg:
 VA-anlegg - minimum 1m horisontal avstand
 Overvannsledning: Kan ikkje liggja direkte oppå, men ingen krav til horisontal avstand

Rev.	Dato	Sign.	Revisjonens art.	Saksbehandlar
				L. Jordal
				Tegner
				A. Jordal
Knarvik sjukeheim - E39, omlegging 22kv kabler				Dato
Traseplan				08.01.2019
BKK				Målestokk
Kokstadvegen 37, Pb. 7050, 5020 Bergen, Telefon 55127000				1:1 000 (A4)
Prosjekt nr.		Del	Type	Revisjon
359508		<ant>	2	