

Kvittering for nabovarsel sendes kommunen sammen med søknaden

Nabovarsel kan enten sendes som rekommandert sending, overleveres personlig mot kvittering eller sendes på e-post mot kvittering. Med kvittering for mottatt e-post menes en e-post fra nabo/gjenboer som bekrefter å ha mottatt nabovarselet. Ved personlig overlevering vil signatur gjelde som bekreftelse på at varselet er mottatt. Det kan også signeres på at man gir samtykke til tiltaket.

Tiltaket gjelder							
Eiendom/ byggested	Gnr.	Bnr.	Festenr.	Seksjonsnr.	Bygningsnr.	Bolignr.	Kommune
	137	787					LINDÅS
	Adresse				Postnr.	Poststed	
	Nedre Mangerbua 51				5911	ALVERSUND	

Følgende naboer har mottatt eller fått rek. sending av vedlagte nabovarsel med tilhørende vedlegg:

Nabo-/gjenboereiendom				Eier/fester av nabo-/gjenboereiendom			
Gnr.	Bnr.	Festenr.	Seksjonsnr.	Eiers/festers navn			Dato sendt e-post
137	788			STEIN OLAV NESSE			
Adresse				Adresse			Kvittering vedlegges
NEDRE MANGERBUA 49				NEDRE MANGERBUA 49			
Postnr.		Poststed		Postnr.		Poststed	
5911		ALVERSUND		5911		ALVERSUND	
Personlig kvittering for	Dato	Sign.		Personlig kvittering for	Dato	Sign.	
<input type="checkbox"/> mottatt varsel				<input checked="" type="checkbox"/> samtykke til tiltaket	21.12-18	Stein Olav Nesse	

Nabo-/gjenboereiendom				Eier/fester av nabo-/gjenboereiendom			
Gnr.	Bnr.	Festenr.	Seksjonsnr.	Eiers/festers navn			Dato sendt e-post
137	788			CHRISTINE JONETTE NESSE			
Adresse				Adresse			Kvittering vedlegges
NEDRE MANGERBUA 49				NEDRE MANGERBUA 49			
Postnr.		Poststed		Postnr.		Poststed	
5911		ALVERSUND		5911		ALVERSUND	
Personlig kvittering for	Dato	Sign.		Personlig kvittering for	Dato	Sign.	
<input type="checkbox"/> mottatt varsel				<input checked="" type="checkbox"/> samtykke til tiltaket	21.12-18	Christine Nesse	

Nabo-/gjenboereiendom				Eier/fester av nabo-/gjenboereiendom			
Gnr.	Bnr.	Festenr.	Seksjonsnr.	Eiers/festers navn			Dato sendt e-post
137	712			ROAR ALBIN HOLMÅS			
Adresse				Adresse			Kvittering vedlegges
MANGERBUA 26				MANGERBUA 26			
Postnr.		Poststed		Postnr.		Poststed	
5911		ALVERSUND		5911		ALVERSUND	
Personlig kvittering for	Dato	Sign.		Personlig kvittering for	Dato	Sign.	
<input type="checkbox"/> mottatt varsel				<input checked="" type="checkbox"/> samtykke til tiltaket	21/12-18	Roar Albin	


Nabo-/gjenboereiendom				Eier/fester av nabo-/gjenboereiendom			
Gnr.	Bnr.	Festenr.	Seksjonsnr.	Eiers/festers navn			Dato sendt e-post
137	538			SEIM BYGG AS			
Adresse				Adresse			Kvittering vedlegges
NESBREKKA 28				NESBREKKA 28			
Postnr.		Poststed		Postnr.		Poststed	
5911		ALVERSUND		5912		SEIM	
Personlig kvittering for	Dato	Sign.		Personlig kvittering for	Dato	Sign.	
<input type="checkbox"/> mottatt varsel				<input checked="" type="checkbox"/> samtykke til tiltaket	17/12-18	Tan Sør	

Nabo-/gjenboereiendom				Eier/fester av nabo-/gjenboereiendom			
Gnr.	Bnr.	Festenr.	Seksjonsnr.	Eiers/festers navn			Dato sendt e-post
137	538			MAJO EIENDOM AS			
Adresse				Adresse			Kvittering vedlegges
LINDÅSVEGEN154				LINDÅSVEGEN154			
Postnr.		Poststed		Postnr.		Poststed	
5911		ALVERSUND		5916		ISDALSTØ	
Personlig kvittering for	Dato	Sign.		Personlig kvittering for	Dato	Sign.	
<input type="checkbox"/> mottatt varsel				<input type="checkbox"/> samtykke til tiltaket		SE E-POST	

Det er per dags dato innlevert rekommandert sending til ovennevnte adressater.

Samlet antall sendinger: _____

Sign.

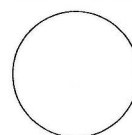

Kvittering for nabovarsel sendes kommunen sammen med søknaden

Nabovarsel kan enten sendes som rekommandert sending, overleveres personlig mot kvittering eller sendes på e-post mot kvittering. Med kvittering for mottatt e-post menes en e-post fra nabo/gjenboer som bekrefter å ha mottatt nabovarselet. Ved personlig overlevering vil signatur gjelde som bekreftelse på at varselet er mottatt. Det kan også signeres på at man gir samtykke til tiltaket.

Tiltaket gjelder							
Eiendom/ byggested	Gnr.	Bnr.	Festenr.	Seksjonsnr.	Bygningsnr.	Bolignr.	Kommune
	137	787					LINDÅS
	Adresse				Postnr.	Poststed	
	Nedre Mangerbua 51				5911	ALVERSUND	

Følgende naboer har mottatt eller fått rek. sending av vedlagte nabovarsel med tilhørende vedlegg:

Nabo-/gjenboereiendom				Eier/fester av nabo-/gjenboereiendom			
Gnr.	Bnr.	Festenr.	Seksjonsnr.	Eiers/festers navn			Dato sendt e-post
137	284			ELIN WESTERVIK			
Adresse				Adresse			Kvittering vedlegges
ALVERFLATEN 61				ALVERFLATEN 61			
Postnr.	Poststed			Postnr.	Poststed		Poststedets reg.nr.
5911	ALVERSUND			5911	ALVERSUND		
Personlig kvittering for	Dato	Sign.		Personlig kvittering for	Dato	Sign.	
<input type="checkbox"/> mottatt varsel				<input type="checkbox"/> samtykke til tiltaket	21/12-18	Elin Westervik	


Nabo-/gjenboereiendom				Eier/fester av nabo-/gjenboereiendom			
Gnr.	Bnr.	Festenr.	Seksjonsnr.	Eiers/festers navn			Dato sendt e-post
137	284			SVEIN OLAV HJELMTVEIT			
Adresse				Adresse			Kvittering vedlegges
FRYDENS GATE 5C				FRYDENS GATE 5C			
Postnr.	Poststed			Postnr.	Poststed		Poststedets reg.nr.
5911	ALVERSUND			0564	OSLO		
Personlig kvittering for	Dato	Sign.		Personlig kvittering for	Dato	Sign.	
<input checked="" type="checkbox"/> mottatt varsel	22.12.18	Svein Hjelmtveit		<input checked="" type="checkbox"/> samtykke til tiltaket	22.12.18	Svein Hjelmtveit	


Nabo-/gjenboereiendom				Eier/fester av nabo-/gjenboereiendom			
Gnr.	Bnr.	Festenr.	Seksjonsnr.	Eiers/festers navn			Dato sendt e-post
137	284			ROLF HJELMTVEIT			
Adresse				Adresse			Kvittering vedlegges
FURUMARKA 14				FURUMARKA 14			
Postnr.	Poststed			Postnr.	Poststed		Poststedets reg.nr.
5911	ALVERSUND			5911	ALVERSUND		
Personlig kvittering for	Dato	Sign.		Personlig kvittering for	Dato	Sign.	
<input checked="" type="checkbox"/> mottatt varsel	22/12-2018	Rolf Hjelmtveit		<input checked="" type="checkbox"/> samtykke til tiltaket	22/12-2018	Rolf Hjelmtveit	

Nabo-/gjenboereiendom				Eier/fester av nabo-/gjenboereiendom			
Gnr.	Bnr.	Festenr.	Seksjonsnr.	Eiers/festers navn			Dato sendt e-post
137	7			KJERSTI ALVER			
Adresse				Adresse			Kvittering vedlegges
BUHEIM 21				BUHEIM 21			
Postnr.	Poststed			Postnr.	Poststed		Poststedets reg.nr.
5911	ALVERSUND			5911	ALVERSUND		
Personlig kvittering for	Dato	Sign.		Personlig kvittering for	Dato	Sign.	
<input checked="" type="checkbox"/> mottatt varsel	21/12	Kjersti Alver		<input type="checkbox"/> samtykke til tiltaket			

Nabo-/gjenboereiendom				Eier/fester av nabo-/gjenboereiendom			
Gnr.	Bnr.	Festenr.	Seksjonsnr.	Eiers/festers navn			Dato sendt e-post
Adresse				Adresse			Kvittering vedlegges
Postnr.	Poststed			Postnr.	Poststed		Poststedets reg.nr.
Personlig kvittering for	Dato	Sign.		Personlig kvittering for	Dato	Sign.	
<input type="checkbox"/> mottatt varsel				<input type="checkbox"/> samtykke til tiltaket			

Det er per dags dato innlevert rekommandert sending til ovennevnte adressater.

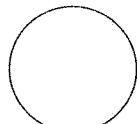Samlet antall sendinger: _____ Sign. 

Fra: Magnus Helgesen magnus.helgesen@boligpartner.no 
Emne: SV: Nabovarsel for Garasje i Nedre Mangerbua 51
Dato: 10. januar 2019 kl. 11:27
Til: Terje Seim terje@seimbygg.no



Hei

Nabovarsel ok, ingen merknad.

Mvh
Magnus

Fra: Terje Seim <terje@seimbygg.no>
Sendt: 10. januar 2019 08:16
Til: Magnus Helgesen <magnus.helgesen@boligpartner.no>
Emne: Re: Nabovarsel for Garasje i Nedre Mangerbua 51

Hei Magnus

Kan du svare på denne?

17. des. 2018 kl. 09:30 skrev Terje Seim <terje@seimbygg.no>:

Hei Magnus.

Kunder i nr 51 ønsker nå å bygge garasje på sørsiden helt i grensen.
Det er gitt nabosamtykke.
Har du noen merknad til dette?

Med vennlig hilsen

Terje Seim

Seim Bygg AS
Nesbrekka 28
5912 Seim

tlf 930 04 156
terje@seimbygg.no

<PastedGraphic-8.png>

<1053-17 BYGGESØKNDADSTEGNING 10.12.18.pdf><Nabovarsel.pdf>
<1053-17_Situasjonskart_RevB_12.12.18.pdf>

Med vennlig hilsen

Terje Seim

Seim Bygg AS
Nesbrekka 28

Vedlegg nr.
C - 1



Opplysninger gitt i nabovarsel sendes kommunen sammen med søknaden

(Gjenpart av nabovarsel)

Pbl § 21-3

Tiltak på eiendommen:						
Gnr.	Bnr.	Festenr.	Seksjonsnr.	Eiendommens adresse	Postnr.	Poststed
137	787			Nedre Mangerbua 51	5911	ALVERSUND
Eier/fester				Kommune		
Malin Gjerde og Peter Kaspersen				LINDÅS		

Det varsles herved om						
<input checked="" type="checkbox"/> Nybygg	<input type="checkbox"/> Anlegg	<input type="checkbox"/> Endring av fasade	<input type="checkbox"/> Riving			
<input type="checkbox"/> Påbygg/tilbygg	<input type="checkbox"/> Skilt/reklame	<input type="checkbox"/> Innhegning mot veg	<input type="checkbox"/> Bruksendring			
<input type="checkbox"/> Midlertidig bygning, konstruksjon eller anlegg	<input type="checkbox"/> Antennesystem	<input type="checkbox"/> Oppretting/endring av matrikkelenhet (eiendomsdeling) eller bortfeste	<input type="checkbox"/> Annet			
Dispensasjon etter plan- og bygningsloven kapittel 19						
<input type="checkbox"/> Plan- og bygningsloven med forskrifter	<input type="checkbox"/> Kommunale vedtekter	<input type="checkbox"/> Arealplaner	<input type="checkbox"/> Vegloven	Vedlegg nr. B -		

Arealdisponering		
Sett kryss for gjeldende plan		
<input type="checkbox"/> Arealdel av kommuneplan	<input checked="" type="checkbox"/> Reguleringsplan	<input type="checkbox"/> Bebyggelsesplan
Navn på plan		
MANGERBUA II MED ENDRING		


Beskriv nærmere hva nabovarslet gjelder	
GARASJE	
Vedlegg nr. Q -	

Spørsmål vedrørende nabovarsel rettes til			
Foretak/tiltakshaver			
SEIM BYGG AS			
Kontaktperson, navn	E-post	Telefon	Mobil
	terje@seimbygg.no	56350980	93004156
Søknaden kan ses på hjemmeside: (ikke-obligatorisk)		WWW. www.seimbygg.no	

Merknader sendes til	
Eventuelle merknader skal være mottatt innen 2 uker etter at dette varsel er sendt. Ansvarlig søker/tiltakshaver skal sammen med søknad sende innkomne merknader og redegjøre for ev. endringer.	
Navn	Postadresse
SEIM BYGG AS	Nesbrekka 28
Postnr. Poststed	E-post
5912 SEIM	terje@seimbygg.no

Følgende vedlegg er sendt med nabovarslet			
Beskrivelse av vedlegg	Gruppe	Nr. fra – til	Ikke relevant
Dispensasjonssøknad/vedtak	B	–	<input checked="" type="checkbox"/>
Situasjonsplan	D	1 – 1	<input type="checkbox"/>
Tegninger snitt, fasade	E	1 – 3	<input type="checkbox"/>
Andre vedlegg	Q	–	<input type="checkbox"/>

Underskrift		
Tilsvarende opplysninger med vedlegg er sendt i nabovarsel til berørte naboer og gjenboere. Mottagere av nabovarsel fremgår av kvittering for nabovarsel.		
Sted	Dato	Underskrift ansvarlig søker eller tiltakshaver
SEIM	17.12.2018	
		Gjentas med blokkbokstaver
		TERJE SEIM

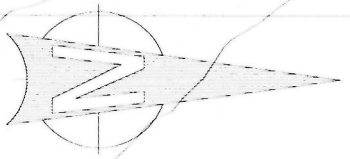

6720150

6720100

293650

293700



- Tegnforklaring**
- Balkong / Veranda m garasje under
 - Boligbebyggelse
 - Veg og garasjareal
 - Støttemur
 - Gronstruktur
 - Andre bygninger
 - Uteoppholdsareal
 - Skraering / skyring
 - Bygggegser
 - Omris av planlagt bebyggelse
 - Friskilting i veikryss
 - Male-fasstandsnite
 - Angivelse terrenngshnit
 - Sikringsjerde

Rev B - påført ny garasje 12.12.18
Rev A - korrigert omriss bolig - 04.07.17



Selin Bygg AS
Nedre Mangerbua
Gbr 137787

Dato: 14.06.2017
Kontor/Ansvar: YK
Godkjent: []
Målestokk: 1:500

Situasjonskart
Dakark AS
Format A4

909


Henvending: [] Beregning: [] P.nr 1053-17

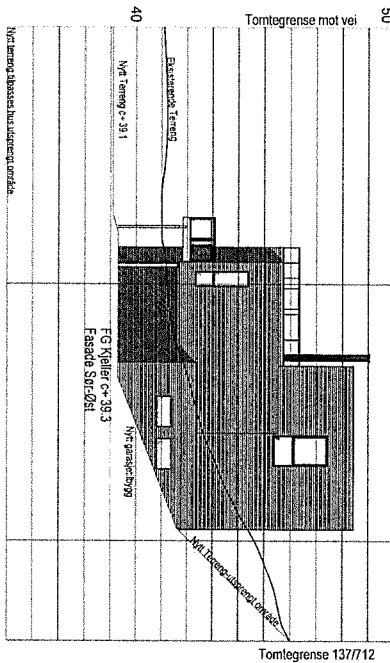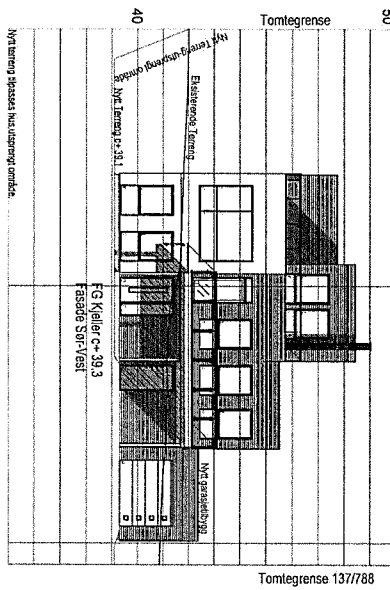



Revisjon Tilbygg garasje 04.12.18 DB
 Revisjon A Tilbygg garasje: 10.12.18 DB Fjernet gesimskasse og innv.delevegg

BYGGESØKNADSTEGNINGER
 FASADE SØR-VEST OG SØR-ØST

BYGGMANN®

TILTAKSHAVER:	TILTAK: Funkishus Mangerbua 51 5911 Alversund	C.NR: 137 B.NR: 787	MÅL: 1:200	PROSJEKT BG AS 1053-17
LEVERANDØR: Seim Bygg AS Nesbrekka 28 5912 Seim	ANSVALLIG PROSJEKTERENDE: DAKARK AS	ARKFORMAT: A3	DATO: 16.06.2017	INT. PROSJEKT:
TEGNER: AR			Org. nr.: 976598407	
www.byggmann.no			ARK: 501	

TEGNINGENE MÅ IKKE KOPIERES ELLER BENYTTES VED UTFØRELSE AV ARBEID UTEN MEDVIRKNING FRA DAKARK AS
 TEGNINGENE ER IKKE GYLDIG UTEN KVALITETSSIKRINGSYSTEMET TIL DAKARK AS

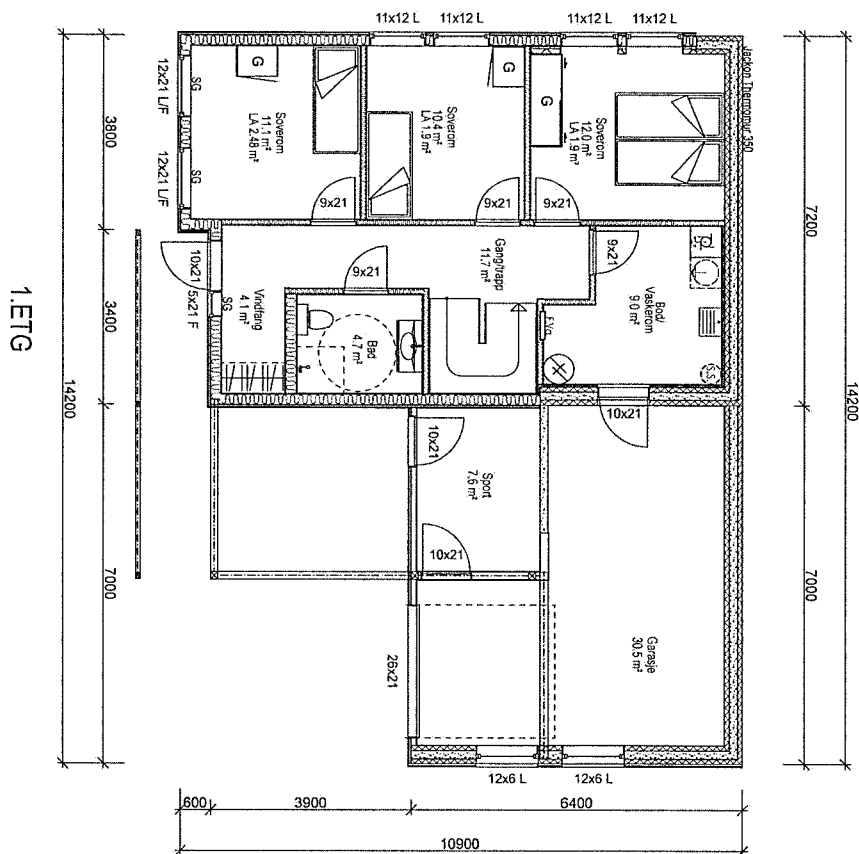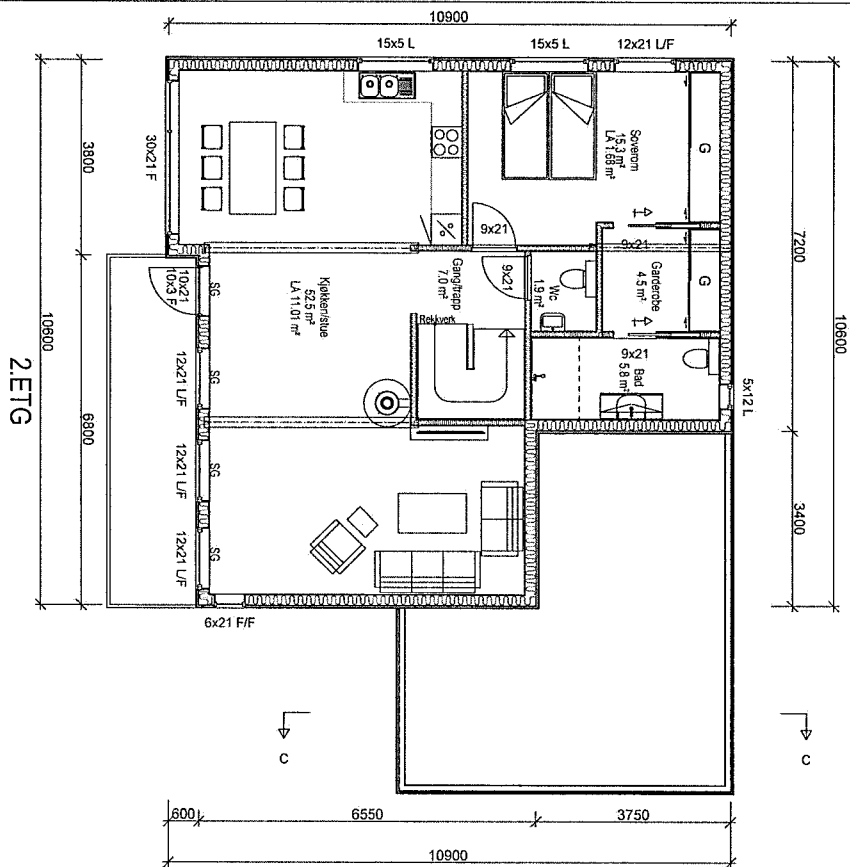


Revisjon Tilbygg garasje 04.12.18 DB
 Revisjon A Tilbygg garasje: 10.12.18 DB Fjernet gesimskasse og Innv delevegg

BYGGESØKNADSTEGNING
 1. ETG & 2. ETG



TILTAKSHAVER:	TILTAK: Funkishus Mangerbua 51 5911 Alversund	MÅL: 1:100	PROSJEKT BG AS: 1053-17
LEVERANDØR: Seim Bygg AS Nesbrekka 28 5912 Seim	ANSVALLIG PROSJEKTERENDE: DAKARK AS	GNR. B.NR. 137 787	INT. PROSJEKT: Og nr.: 976598407
TEGNINGENE MÅ IKKE KOPIERES ELLER BENYTTES VED UTFØRELSE AV ARBEIDER UTEN MEDVIRKNING FRA DAKARK AS TEGNINGENE ER IKKE GYLDIG UTEN KVALITETSSIKRINGSYSTEM TIL DAKARK AS		ARKFORMAT: A3	TEGNER: AR
		DATO: 16.06.2017	ARK: 503
		www.byggmann.no	



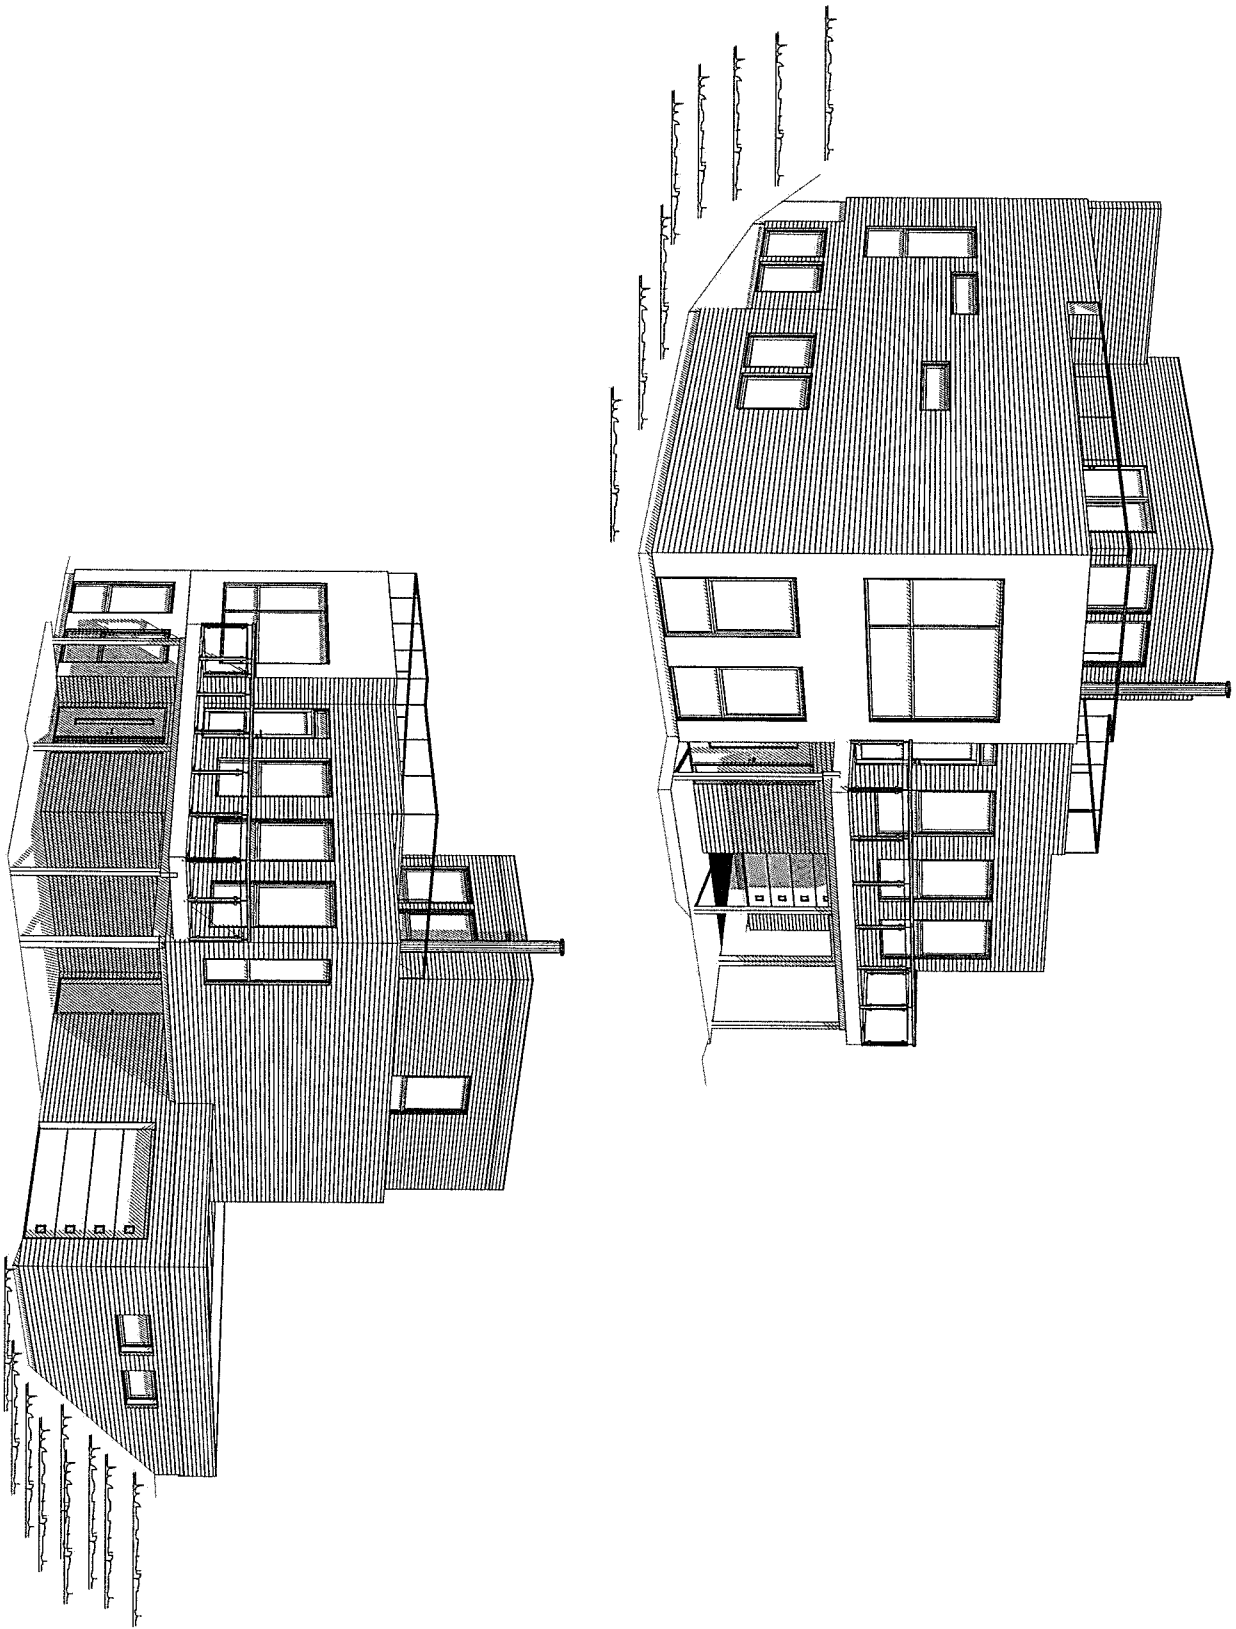

Revisjon Tilbygg garasje 04.12.18 DB
 Revisjon A Tilbygg garasje: 10.12.18 DB Fjernet gesimskasse og innv.delevegg

**BYGGESØKNADSTEGNING
 PERSPEKTIV**

TILTAKSHAVER:		TILTAK: Funkishus Mangerbua 51 5911 Alversund		MÅL: 1:		PROSJEKT BCAS: 1053-17	
LEVERANDØR: Seim Bygg AS Nesbrekka 28 5912 Seim		ANSVALLIG PROSJEKTERENDE: DAKARK AS		G.NR. B.NR. 137 787		DATO: 16.06.2017	
		ARKFORMAT: A3		TEGNER: AR		INT. PROSJEKT: Org. nr.: 976598407	
TEGNINGENE MÅ IKKE KOPIERES ELLER BENYTTES VED UTFØRELSE AV ARBEIDER UTEN MEDVIRKNING FRA DAKARK AS TEGNINGENE ER IKKE GYLDIG UTEN KVALITETSSIKRINGSYSTEMET TIL DAKARK AS				www.byggmann.no		ARK: 507	

BYGGMANN®





Matrikkelrapport MAT0002

Kommune: 1263 LINDÅS

Naboliste for 137 / 787

Komm. Matrikelnr	Rolle	Status	Eier	Bruksenhet	Adresse	Andel
1263 137 / 7	H		ALVER KJERSTI	H0101	BUHEIM 21 5911 ALVERSUND	1 / 1
1263 137 / 284	H		HJELMTVEIT ROLF	H0101	FURUMARKA 14 5911 ALVERSUND	1 / 3
	H		HJELMTVEIT SVEIN OLAV	H0201	FRYDENS GATE 5 C 0564 OSLO	1 / 3
	H		WESTERVIK ELIN		ALVERFLATEN 61 5911 ALVERSUND	1 / 3
1263 137 / 538	H		MAJO EIGEDOM AS		Lindåsvegen 154 5916 ISDALSTØ	1 / 2
	H		SEIM BYGG AS		Nesbrekka 28 5912 SEIM	1 / 2
1263 137 / 712	H		HOLMÅS ROAR ALBIN		MANGERBUA 26 5911 ALVERSUND	1 / 1
1263 137 / 788	H		NESSE CHRISTINE JONETTE		NEDRE MANGERBUA 49 5911 ALVERSUND	1 / 2
	H		NESSE STEIN OLAV		NEDRE MANGERBUA 49 5911 ALVERSUND	1 / 2

C-3