



UTSNITT

**LINDÅS KOMMUNE**  
Eigedomsavdeling/Vegavdeling


**TRAFIKKSIKRING VED EIKANGER SKULE  
AVSETTINGSSONE OG PARKERING  
SKISSEFORSLAG**

M=1:500

**Ing. Stein Hallgren**  
**VVA-planlegging as**

11.1.-18  
revidert 12.1.-18

TIR 55 19 10 01

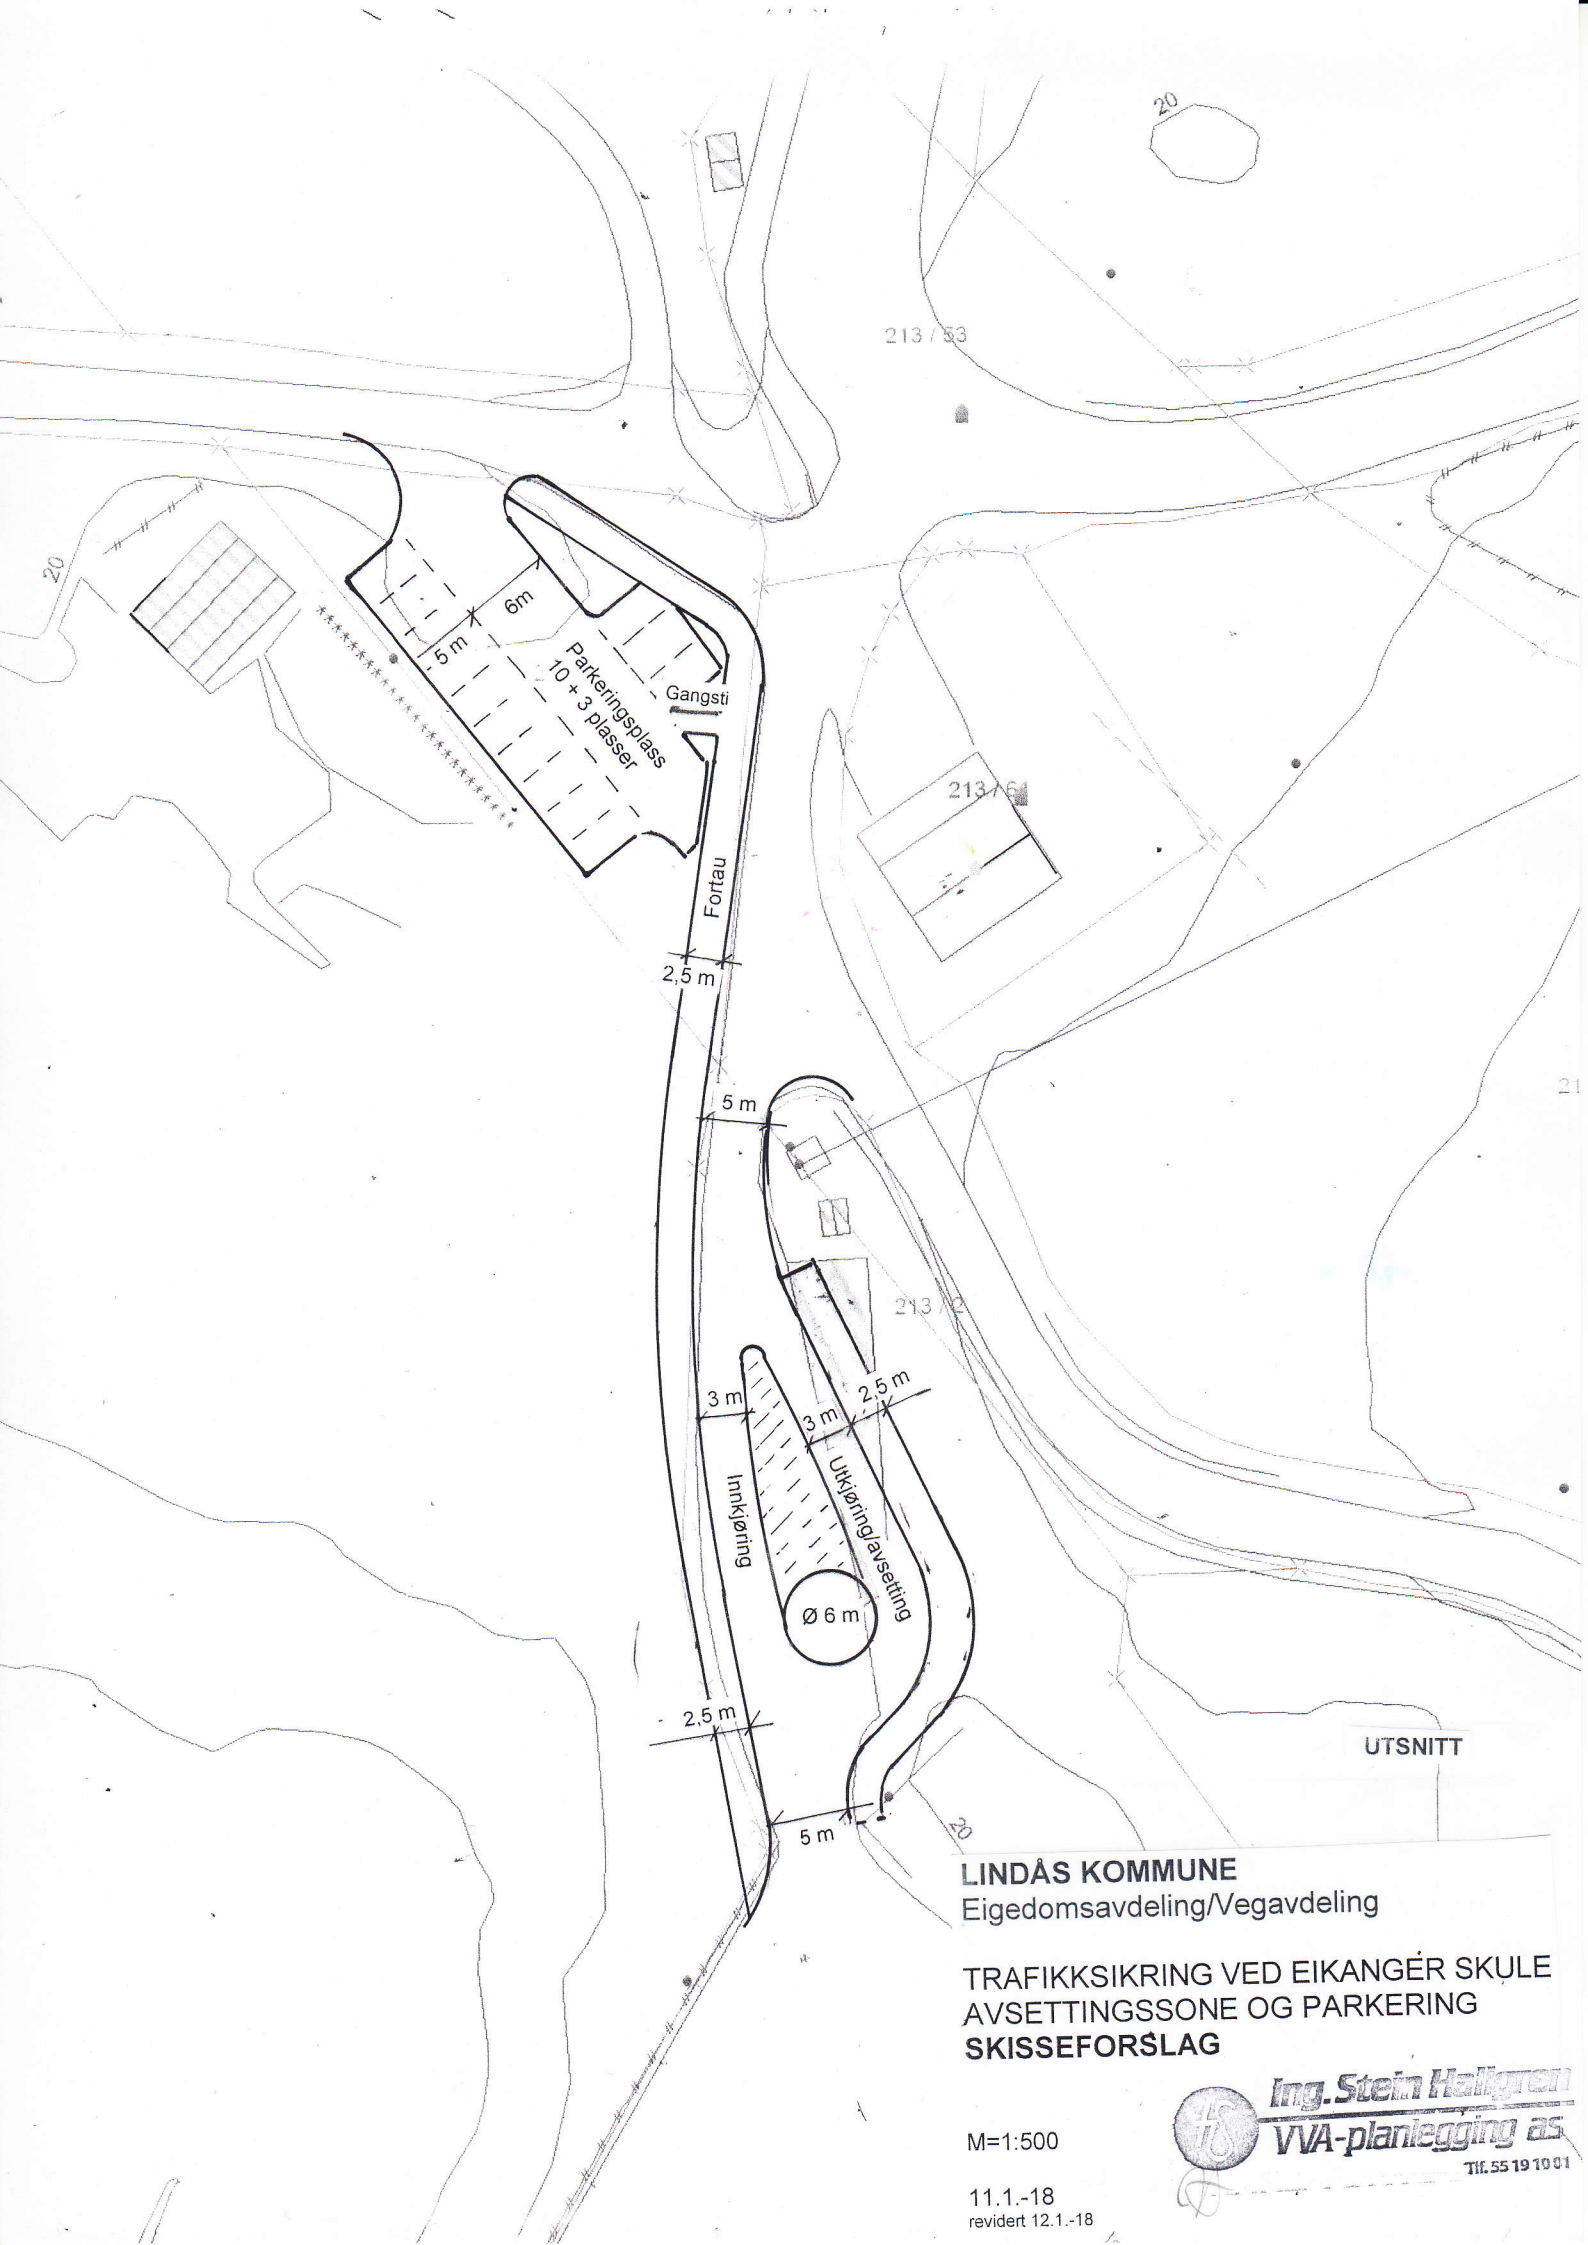

UTSNITT

**LINDÅS KOMMUNE**  
Eigedomsavdeling/Vegavdeling

**TRAFIKKSIKRING VED EIKANGØR SKULE  
AVSETTINGSSONE OG PARKERING  
SKISSEFORSLAG**

M=1:500

11.1.-18  
revidert 12.1.-18

**Ing. Stein Hallgren**  
**VVA-planlegging as**  
Tlf. 55 19 10 01