

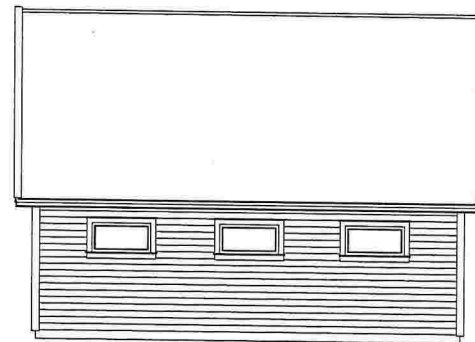
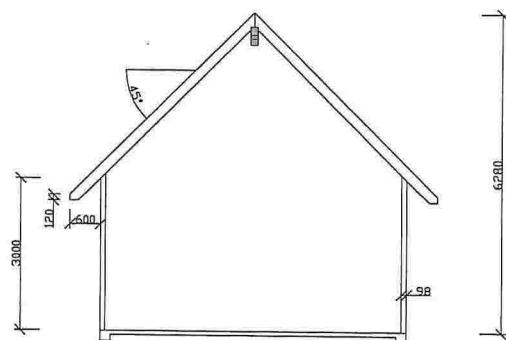



E1 vedlegg

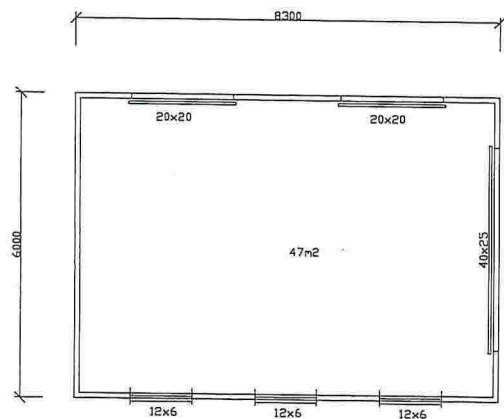


Fasade moti:Nord

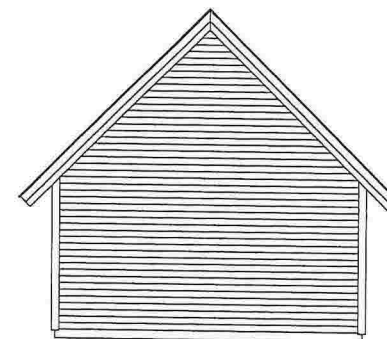

Fasade moti:Øst

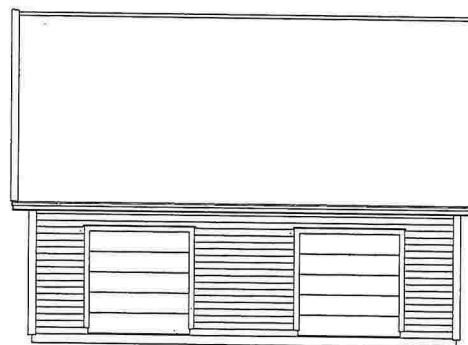

Fasade moti:Sør

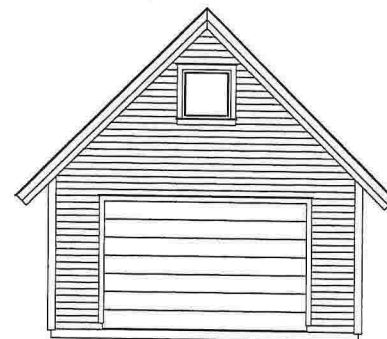


Fasade moti:Vest

Tiltakshaver:			
Andreas Søraa			
Tegning:			
PLAN ,SNITT og Fasader			
Dato:	Konstr./Tegnet:	Målestokk:	Tegn nr:
14.08.2014	ET	1:100	101
Rev:	Grp/Brnr:	Kommune:	
00.00.0000	00/00	Lindås	
K&L&S & Sønn Byggevarehandel AS			
Sauvågen 83, 5915 Hjeltnås			
Tlf 56353370, Faks 56353481			

Snitt



238/80

E2 Vedlegg

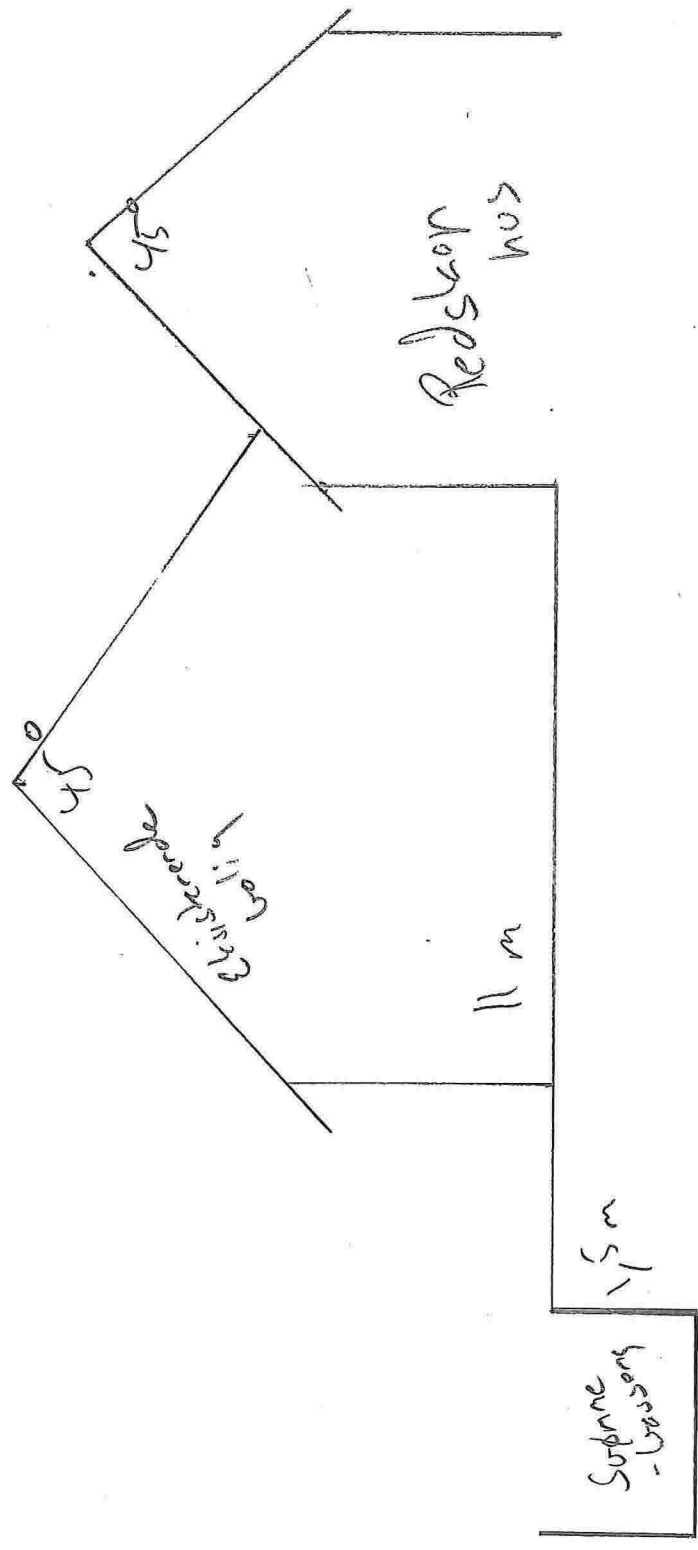

Detaljer Basseng

Udlegg E 3

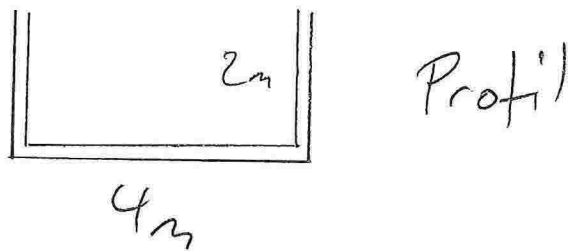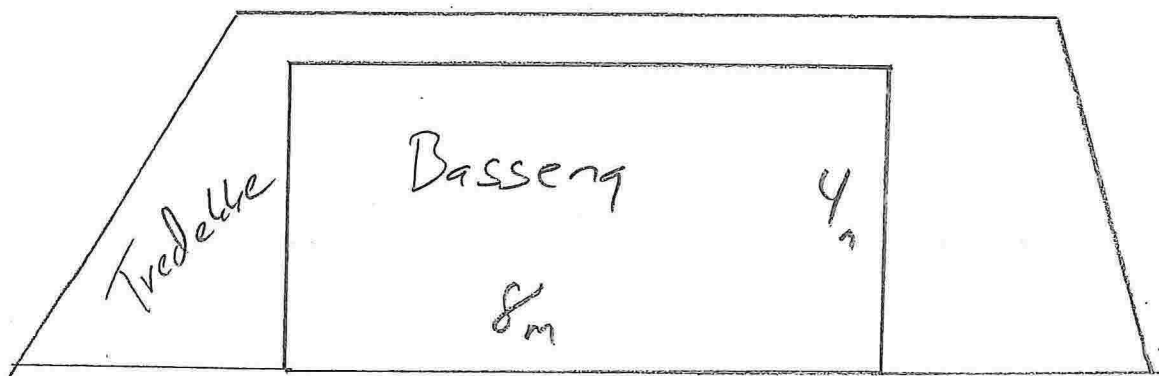

- x oppført i termoblokk fylt med betong
- x tilfylt med drenerende masse med tredette på topp.
- x sikret med sikkerhetsplassering