

DISPENSASJON

SØKNAD OM DISPENSASJON

For tiltak på følgjande eigedom:

Gnr: 34 Bnr: 3 F.nr.: S.nr.:Adresse: Bjørnevoll 94 5913 Eikangerveg

Søknaden er send av :

Namn på tiltakshavar: Øyvind KrossvollAdressa til tiltakshavar: Bjørnevoll 94 5913 EikangervegKontaktperson: Øyvind KrossvollTelefon dagtid: 9165 54 97 Epost-adresse: okross@online.no

Eg / vi søker om dispensasjon frå: (sett kryss for det riktige)

- Kommuneplanen sin arealdel
- Kommunedelplan for 2011 - 2023
- Reguleringsplan (områdeplan, detaljplan, utbyggingsplan)
- Namn på plan: Kommuneplan
- Plan- og bygningsloven (pbl)
- Byggteknisk forskrift (TEK 17)
- Anna
- Beskriv:

Eg / vi søker om dispensasjon frå følgjande føresegner knytt til ovannemnde:

For å kunne byggje / gjere: (beskriv kva du skal byggje / gjere, som til dømes byggje garasje, bruksendre del av eksisterande bygg frå bustad til næring osv.)

Eg / vi søker om :

- Dispensasjon etter pbl §19-1 (permanent)
- Dispensasjon etter pbl §19-3 (mellombels) fram til følgjande dato:

DISPENSASJON

Grunngeving for dispensasjonssøknaden: (bruk gjerne eige ark i tillegg om du treng meir plass)


Min datter Secilie Krossvoll skal overta gården 34. br. 3 på Bjørnevoll.
 Ho bur idag på Bjørnevoll i huset som er merka med B, på kartet.
 Eg Øyvind Krossvoll bur i hus A, på kartet vill skille frå hus A. (94) så Secilie kan overta Gården.

Signatur(ar): 18.01.19
 x Øyvind Krossvoll
 Dato og underskrift
 tiltakshavar

x
 Dato og underskrift
 eventuell ansvarleg søkjar

Vedlegg:

Beskriving av vedlegg	Lagt ved	Ikkje relevant
Kvittering for nabovarsel (skal alltid vere med)	x	
Teikningar		
Situasjonsplan	x	
Eventuelle uttalar / vedtak frå andre styresmakter (sjå SAK10 §6-2)		
Andre vedlegg:		

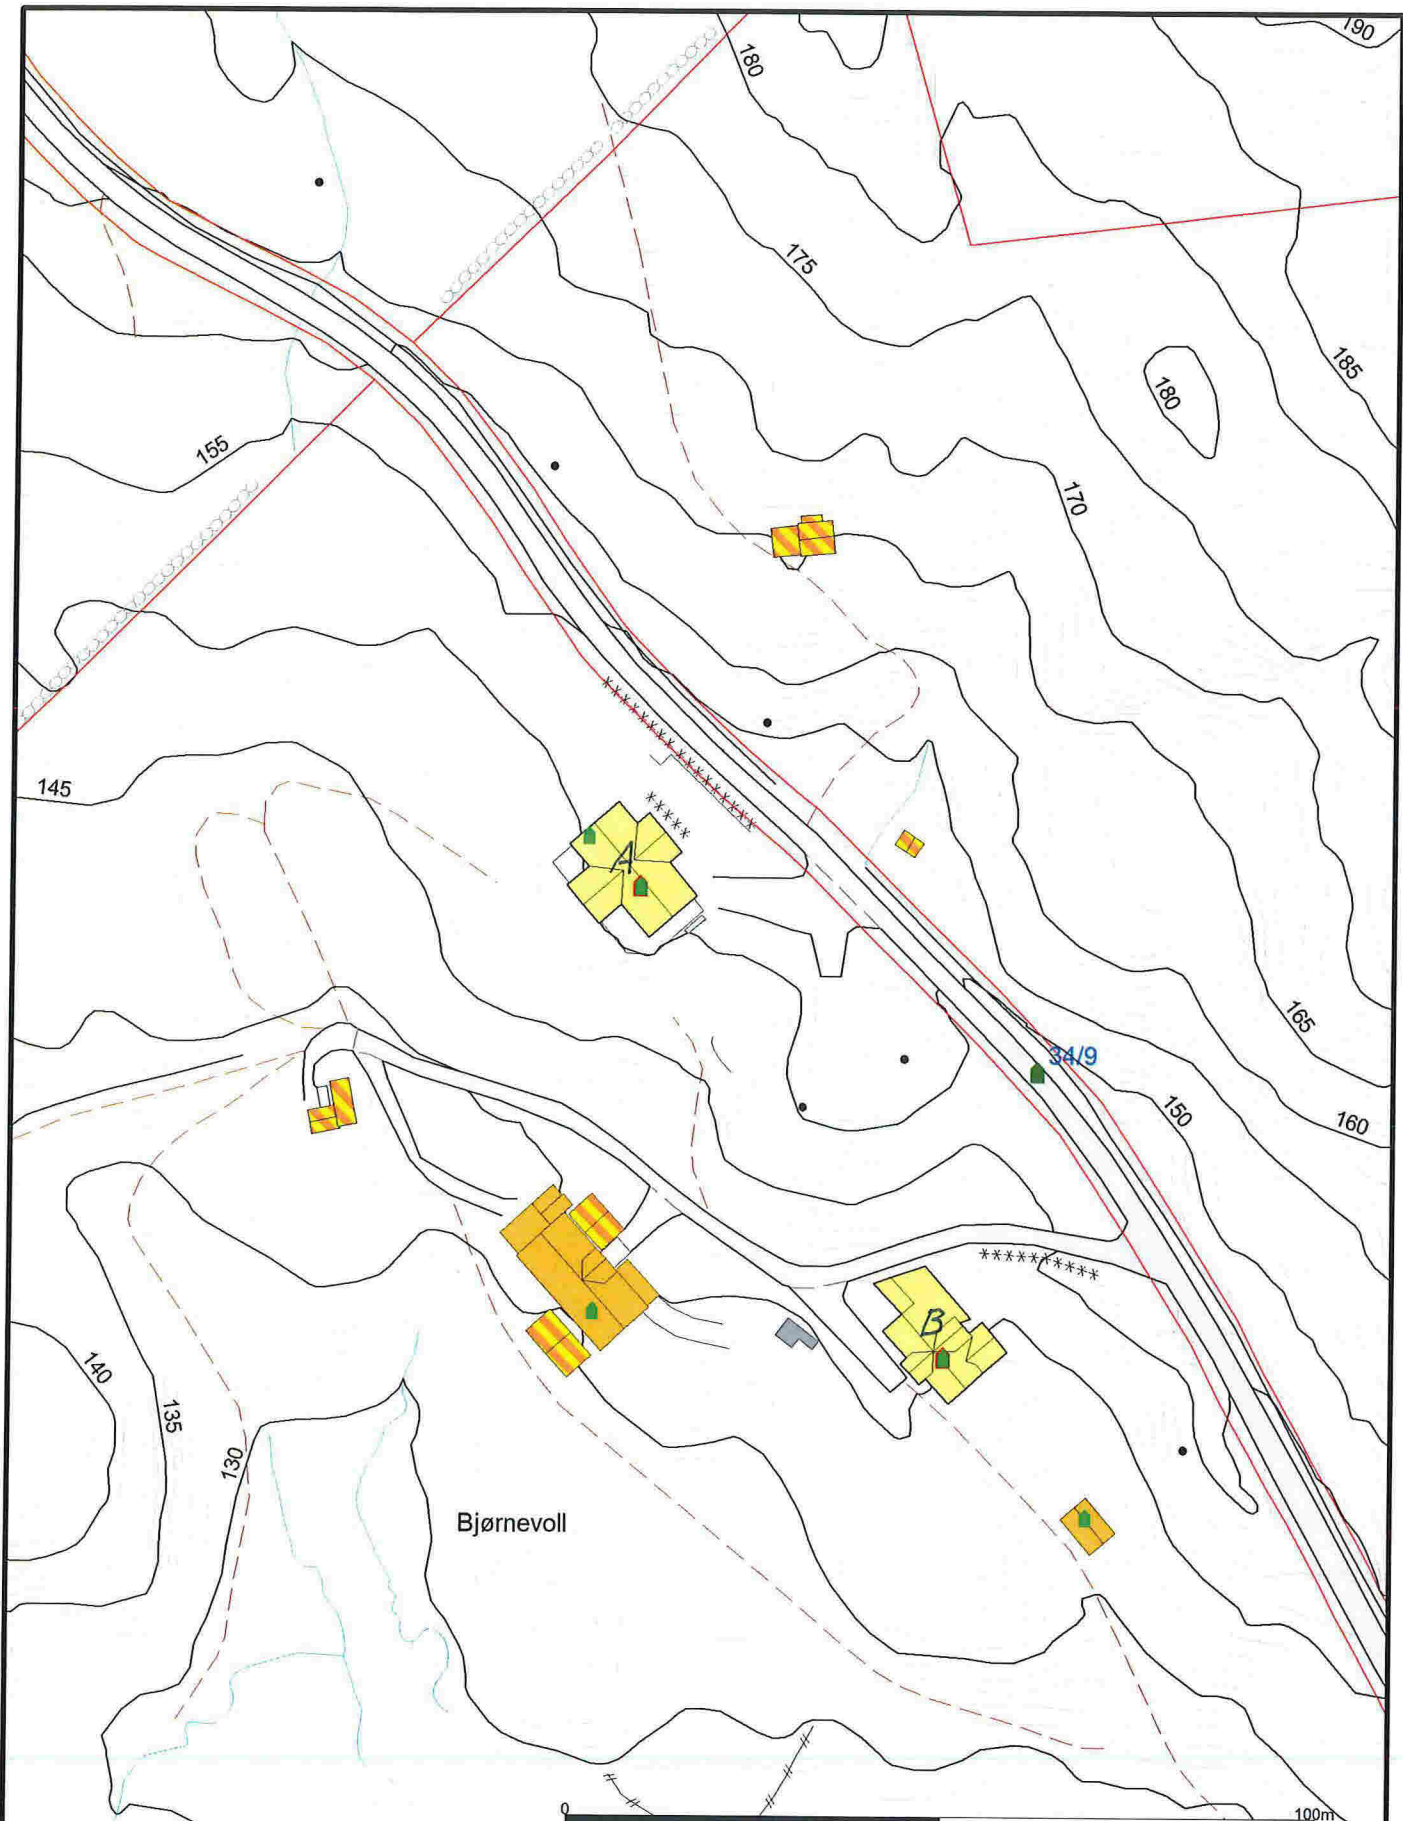

Målte Grenser	Våningshus
Registrerte Grenser	Større bustader
Udefinert grenser	Hytte/feriehus
Terrengmålte grense	Garasje/uthus
Konstruert grensepunkt	Industri/lager
Bolig	Andre bygg
Bustad m/leilighet	

Beliggenhet og høyder må oppfattes som orienterende.
 Koordinatsystem: UTM(EUREF89) - SONE 32 (EPSG:32632)
 Høydesystem: (EPSG:)

Powel AS

Dato: 2018.06.19
 Sign.:lkn

Oppdragsgiver:
 Adresse:
 Postnr./sted:

N

Målestokk
 1:1000
 Gemini