

Morgendagen er her | bkk.no

Lindås kommune
Kvernhusmyrane 20
5914 Isdalstø

Dykkar ref.:
Vår ref.: 12148137

LINDÅS KOMMUNE	
Klassering	
18 JAN 2019	
Ark. saksnr.	Løpnr.
Saksh.	Tilgangskode

Dato: 16.01.2019

Førelegging av tiltak ved Urdal i Lindås kommune

BKK Nett AS sender sak til handsaming i Lindås kommune, Fylkesmannen i Hordaland og Hordaland Fylkeskommune. Førelegging vert og sendt til grunneigarar.

Tiltaket vert utført innanfor ramma av gjeldande områdekonsesjon. Førelegginga vert sendt i samsvar med vilkåra i konsesjonen.

Me ber om at eventuelle kommentarar til planen kjem oss i hende innan 3 veker.

Spørsmål eller kommentarar kan rettast til:

Øystein Almelid, telefon 55 12 80 12, e-post: Oystein.Almelid@bkk.no, eller
Erik Andreas Tvedt, telefon 55 12 81 01, e-post: Erikandreas.Tvedt@bkk.no

Venleg helsing
BKK NETT AS

Øystein Almelid

Erik Andreas Tvedt

Vedlegg:

- Førelegging av tiltak
- Skisse for klausulert breidd for ny og gammal linje

Førelagging av tiltak ved Urdal i Lindås kommune etter BKK Nett AS sin områdekonsesjon

Denne førelagginga gjeld etablering av anlegg innanfor ramma av områdekonsesjonen BKK Nett AS. Etter vilkår i konsesjonen skal planen for nyanlegg førelaggas kommunen, fylkesmannen, fylkeskommunen, grunneigarar og andre rørde partar.

Førelagginga gjeld for ei høgspenningslinje frå ved Urdal i Lindås kommune. Anlegget omfattar 270 m 22 kV luftleidning som vil erstatta noverande luftleidning. Tiltaket vert såleis definert som vedlikehald.

Anleggstype og plassering av tiltaket:

22 kV luftleidning type FeAl 35. Anlegget følgjer eksisterande trasé, men er trekt omtrent 7 meter lengre øst. Vedlagde kart visar trasé for planlagt leidning og leidning som skal rivast.

Nærare forklaring om anlegget:

Den nye linja vil følgje eksisterande linje mellom gnr. 220 bnr. 1 og gnr. 220 bnr. 2. Den nye linja vil trekkjast meir mot øst for å unngå skog og ei elv.

Hensiktsmessig grunngjeving:

Tiltaket omhandlar nødvendig vedlikehald for å sikra straumforsyninga til Urdal. Linja er skada og har passert teknisk levealder.

Tilhøve til eksisterande arealplanar:

Tiltaket er plassert i nærleiken av kulturminnet: «Lok1 – Store-Urdal». Hordaland fylkeskommune ved Fylkeskonservator er gjort merksam på tiltaket og det vert understreka at tiltaket og anleggsarbeidet ikkje vil råka det påviste kulturminnet med tilhøyrande sikringszone.

Omsyn til konsekvensar for miljø og arealbruk:

Planlagt luftleidning har eit byggeforbodsbelte på 16 meter. Mindre viktige bygg opptil 50m² kan under visse høve oppførast under linja. Minsteavstandar til bygg, terreng og skog er vist på vedlegg.

Alternative løysingar:

Alternativ med hengekabel og jordkabel er vurdert som kostnadsdrivande og blir ikkje aktuelt for dette prosjektet.

Grunnavtalar / nabovarsling:

Grunneigarar er orientert og har vore i dialog med BKK Nett om planen. BKK Nett reknar med å få i stand minnelege avtaler med grunneigarane. Det vert betalt erstatning for det arealet linja bandlegg for stolpe- og bardunfester.

Utfyllande opplysningar om tiltaket:

Det ligg ikkje føre andre opplysningar om tiltaket.

Uttale frå andre myndigheiter:

Hordaland fylkeskommune ved Fylkeskonservatoren har

Distribusjonsliste offentlege:

Navn	Adresse1	Adresse2	Postnr/stad
Hordaland fylkeskommune	Regional planlegging	PB 7900	5020 Bergen
Fylkesmannen i Hordaland	Miljøvernavdelinga	Kaigaten 9	5015 Bergen
Lindås kommune		Kvernhusmyrane 20	5914 Isdalstø

Grunneigarar:

Gnr	Bnr	Navn	Adresse	Postnrstad
220	1	Oddvar Urdal	Osterfjordvegen 2520	5994 Vikanes
220	2	Oster Pukk og Sand AS	Eikemovegen 3	5994 Vikanes

Morgendagen er her | bkk.no



Kontaktpersonar BKK Nett:


Øystein Almelid,
T: +47 55 12 80 12, E-post: Oystein.Almelid@bkk.no

Erik Andreas Tvedt
T: +47 55 12 81 01, E-post: Erikandreas.Tvedt@bkk.no


Venleg helsing
BKK NETT AS

Øystein Almelid

Erik Andreas Tvedt

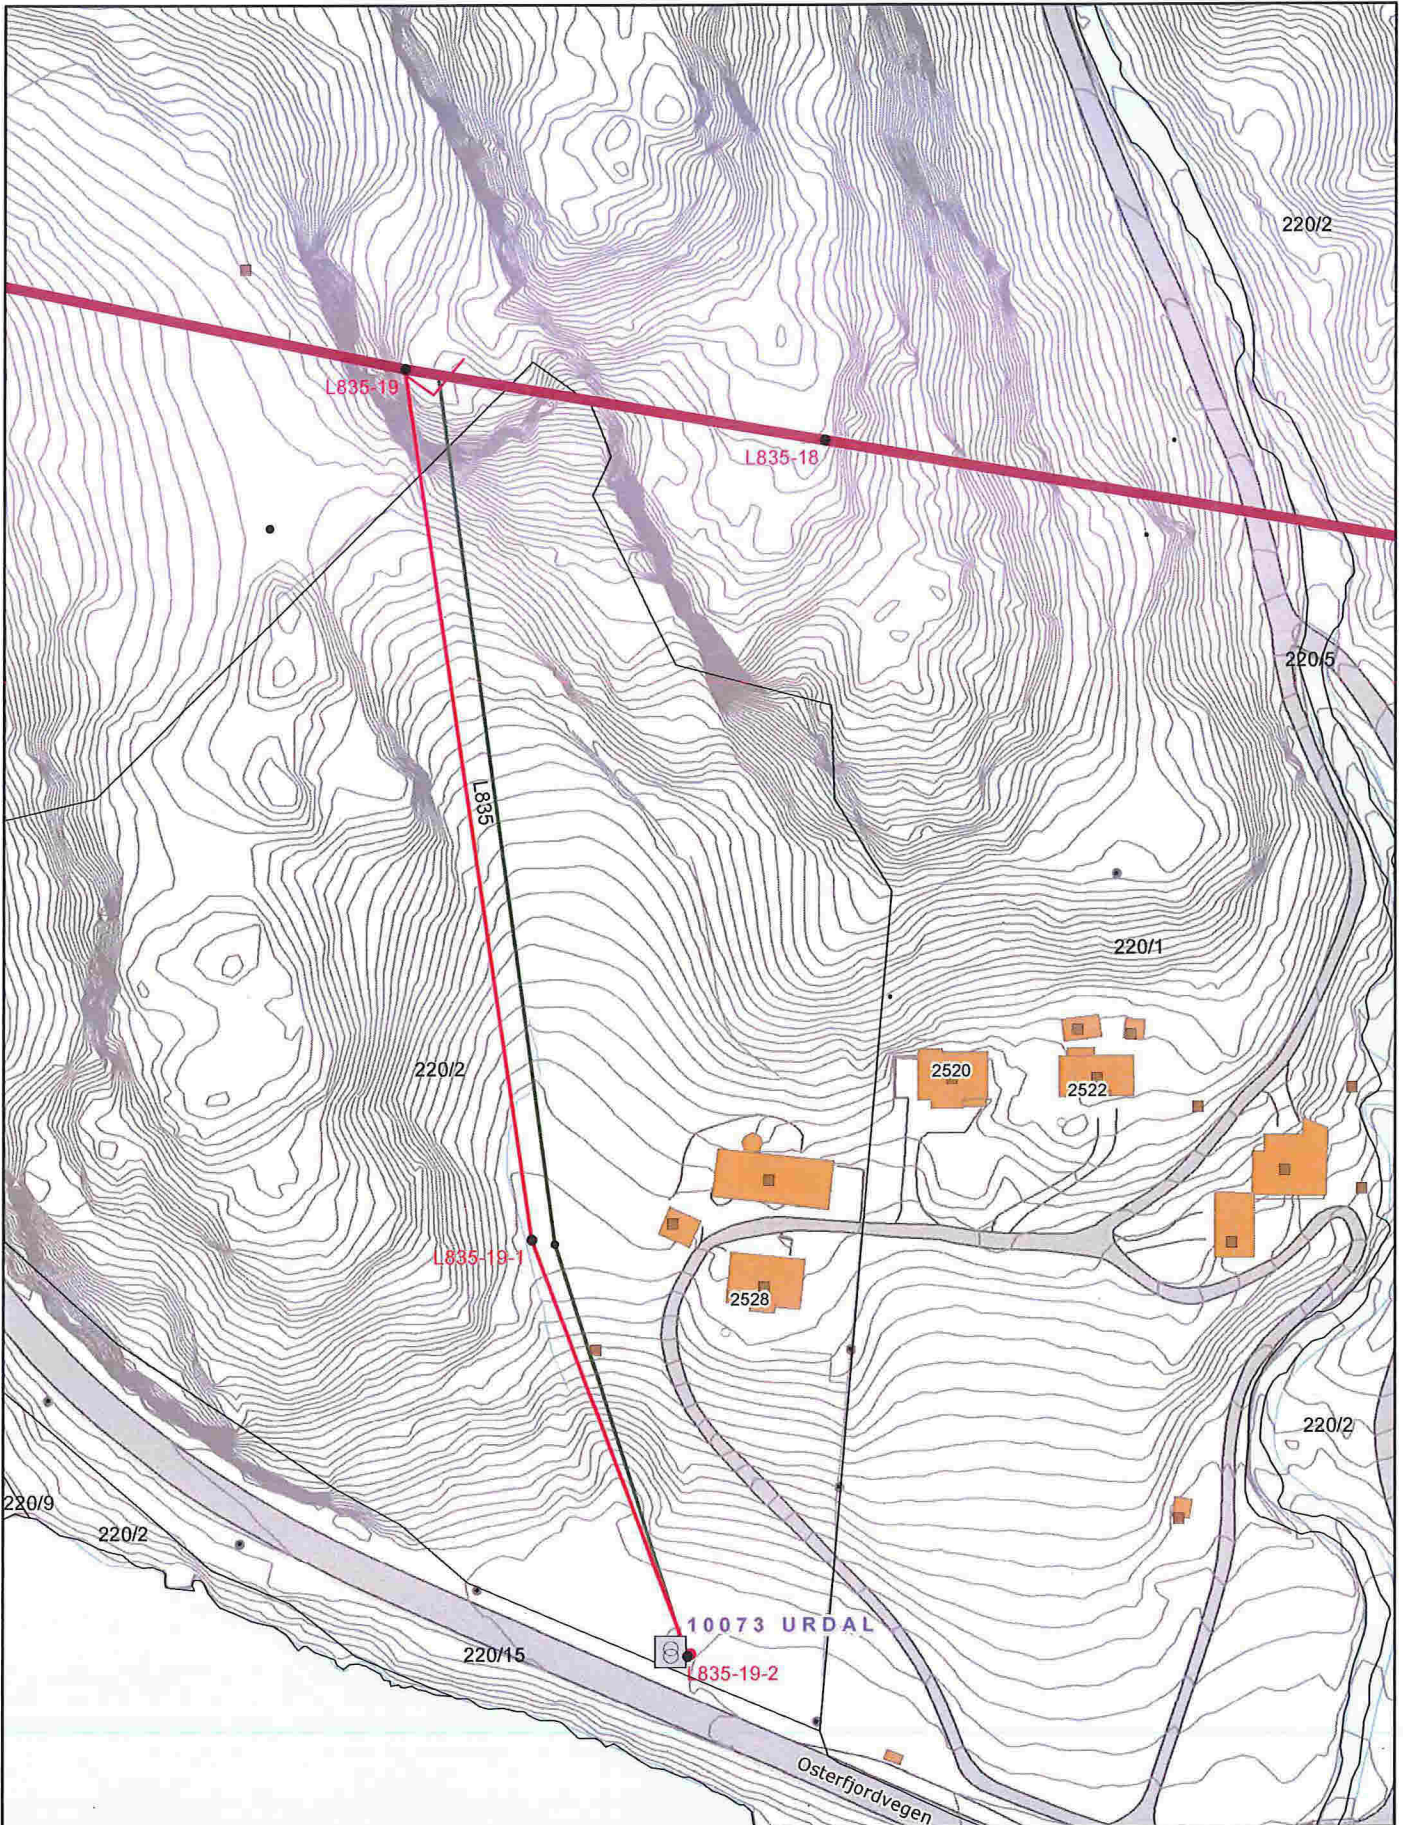

329279 Urdal		
Målestokk: 1:1 500	Utskrift fra: GeoNIS	Dato: 15.01.2019
<small>NB! Ved graving i bakken: Kontakt gravemeldingsjeneste for kart. Tlf 55 12 82 17</small>		
<small>BKK Nett AS, Kokstadveien 37, Pb. 7050, 5020 Bergen, Tlf. 55127000</small>		

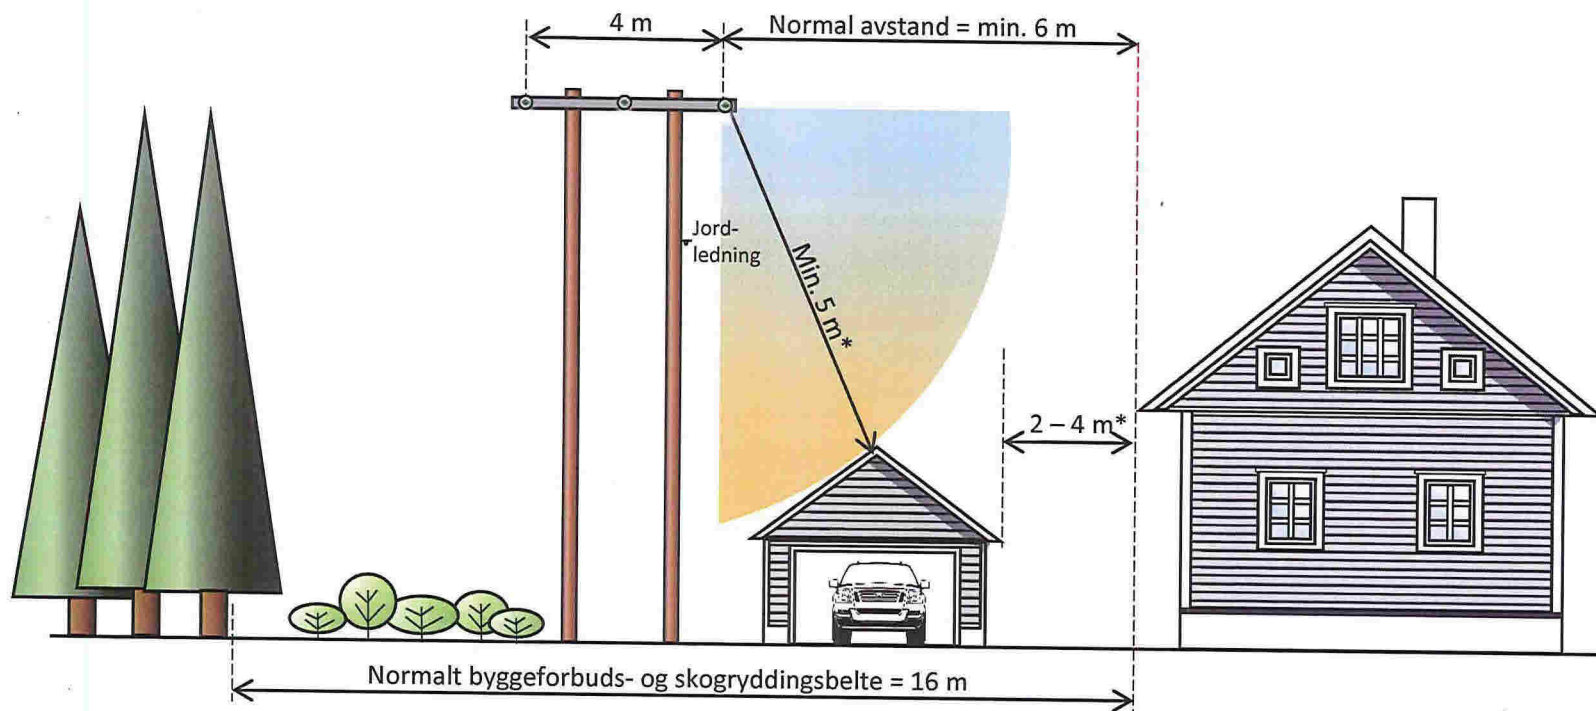

* Det tillates kryssing over mindre viktige bygninger med største grunnflate på 50 m² som ikke benyttes til boligformål, hvor det kun leilighetsvis eller kortvarig oppholder seg personer. Avstand fra mindre viktig bygning til annen bygning må være minst 4 meter. For mindre garasjer med plass for inntil 2 biler kan avstand til viktig bygning reduseres til 2 meter.

22 kV - Blank linje
H-mast med faseavstand 2 meter
Klausuleringsbredde og minsteavstander
BKK Nett AS