
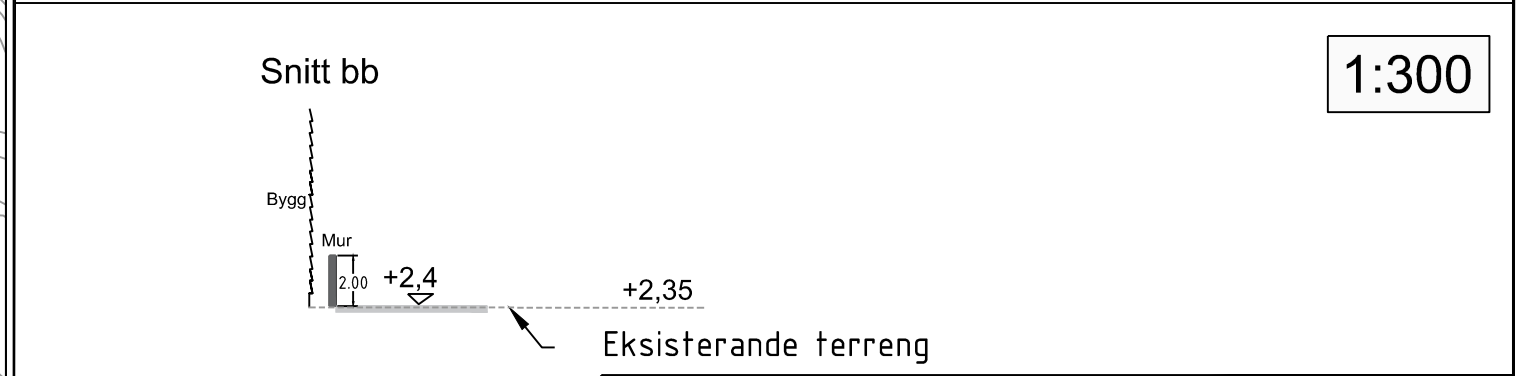
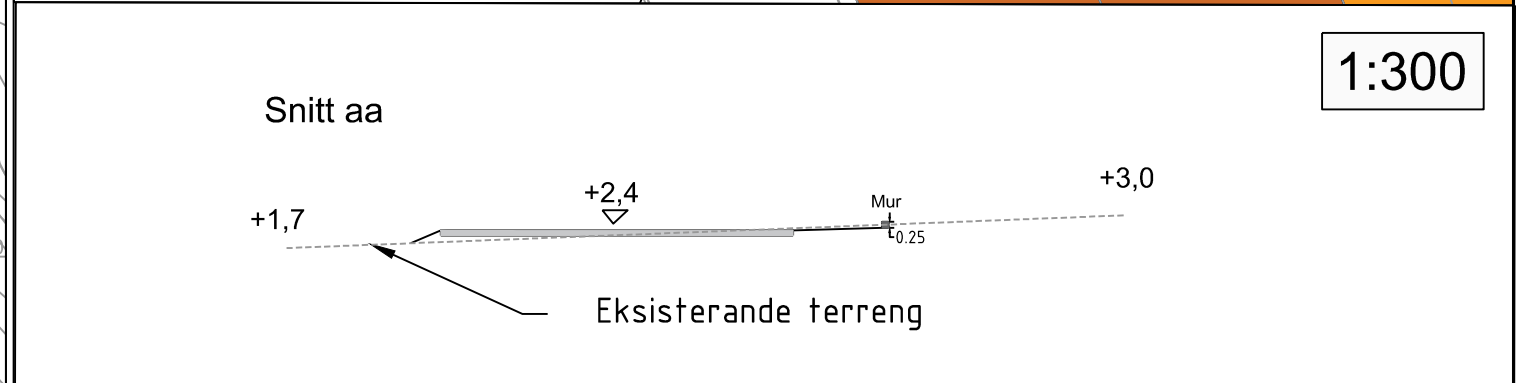
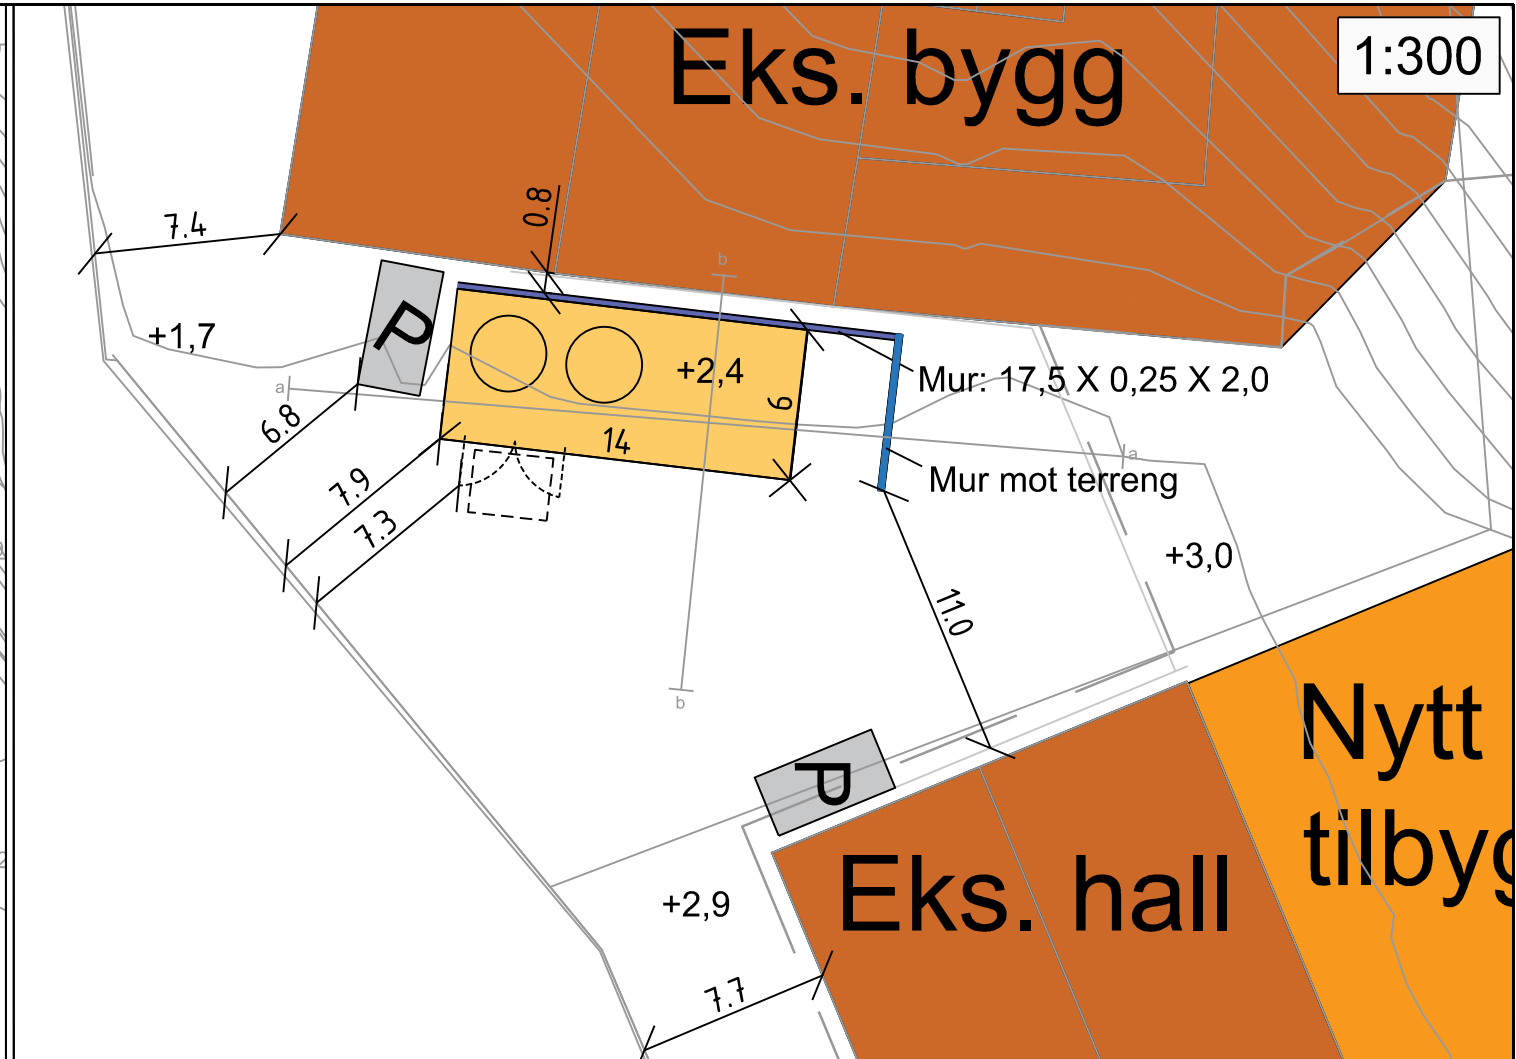


Q:\0617\617021\617021-03_ARBEIDSDOMRÅDE\617021 TVF\617021-04_TEGNINGER\02_Model\617021-TVF-TEG-1_Situasjonsplan 02_fundament.dwg - Layout (A3- plan og snitt) - Plottet av mmas. Dato: 2018.12.18 kl 14.44

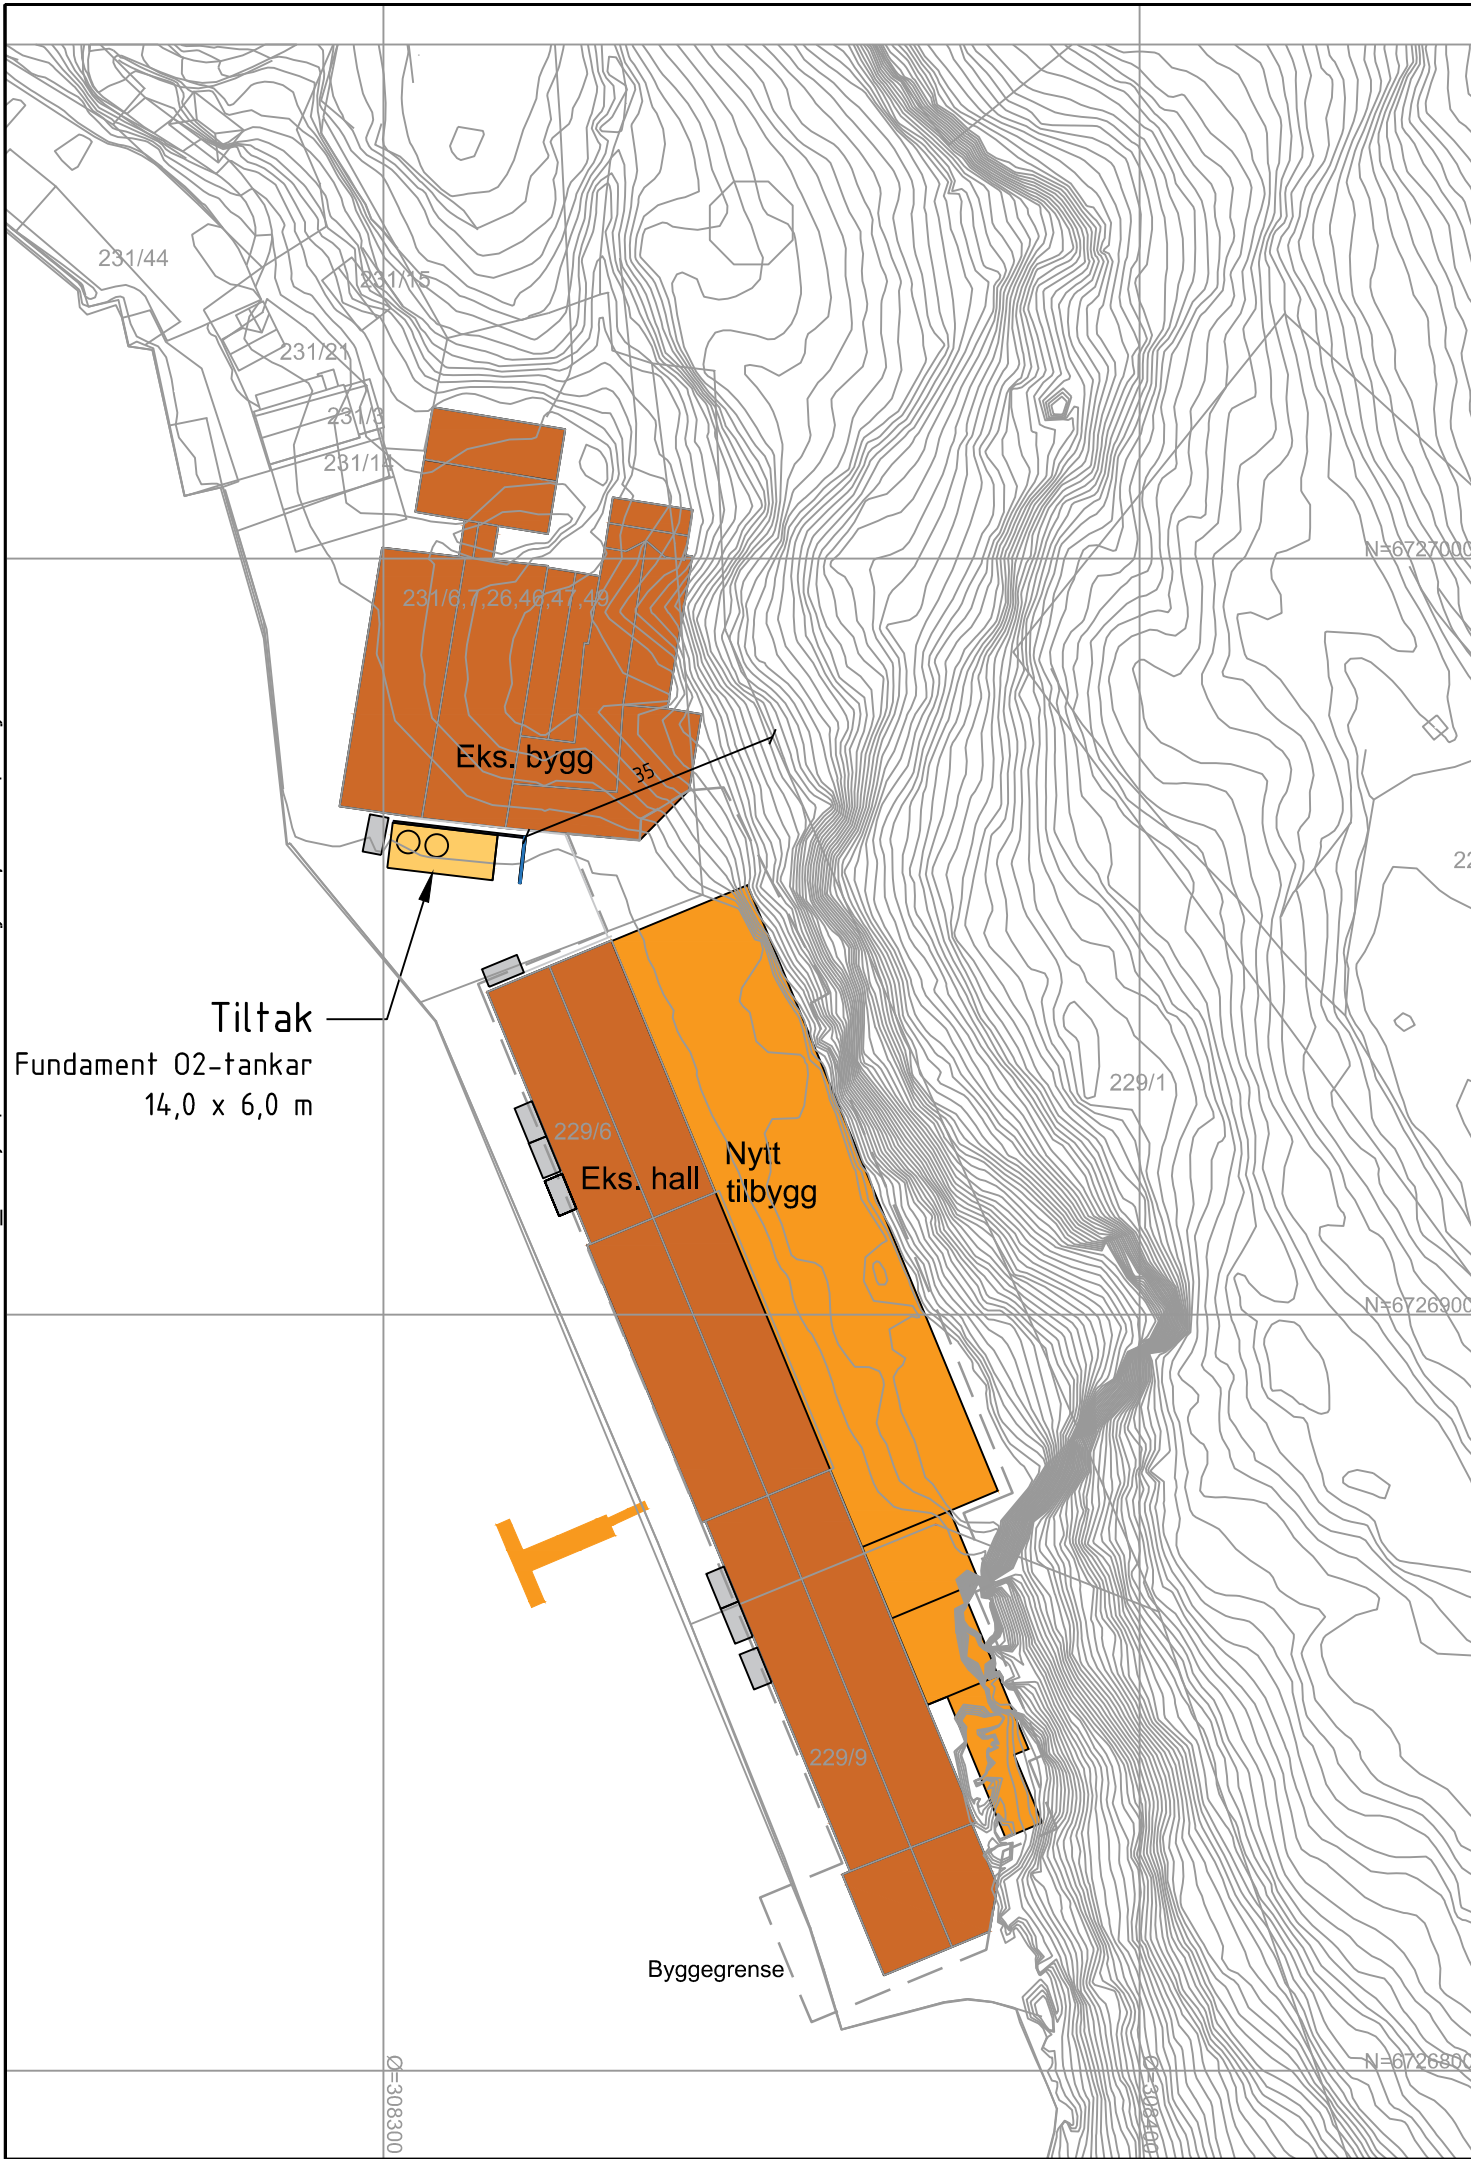

Lerøy Vest avd. Bjørsvik		Fag TVF	Format A3
		Date 18.12.2018	
Situasjonsplan - fundamentplate 02-anlegg Snitt aa og bb Kilde basiskart: Lindås kommune 17.10.2016 med innmålinger av utbygging i området		Format/Målestokk 1:1000	
Multiconsult www.multiconsult.no		Status D	Oppdragsnr. 617021
		Konstr./Tegnet ninas	Kontrollert jbo
		Tegningsnr. TVF-TEG-1	Godkjent jom
		Rev.	00