


**SØKNAD OM DISPENSASJON****Gnr. 188, Bnr. 196 Gjervik ytre  
Lindås kommune**

I henhold til Lov om Planlegging og Byggesaksbehandling  
av 27.juni 2008, Ajourført med endringer, senest ved lov  
av 08.mai 2009, nr. 27, delvis trådt i kraft 01.juli 2009,  
søkes det herved om dispensasjon fra VA-avdelingens krav  
vedr. avstand til kommunal avløpsledning.


Tiltakshaver har tidligere utført noe ulovlig byggearbeid på eiendommen,  
og søker herved om dispensasjon fra avstandskravet mellom tiltaket og ledningen.  
Tiltaket ligger ca. 0,5 m. fra ledningen , og han påtar seg alt ansvar på skader som  
skulle oppstå , dersom det skal foretas nødvendig utbedring eller vedlikehold på ledningen.

Seim , 24. 01. 2019

For Terje Dale, eier av 188/196 i Lindås kommune

  
.....  
Arkitekt Knut Willie Jacobsen  
Knut Willie Jacobsen

D-2

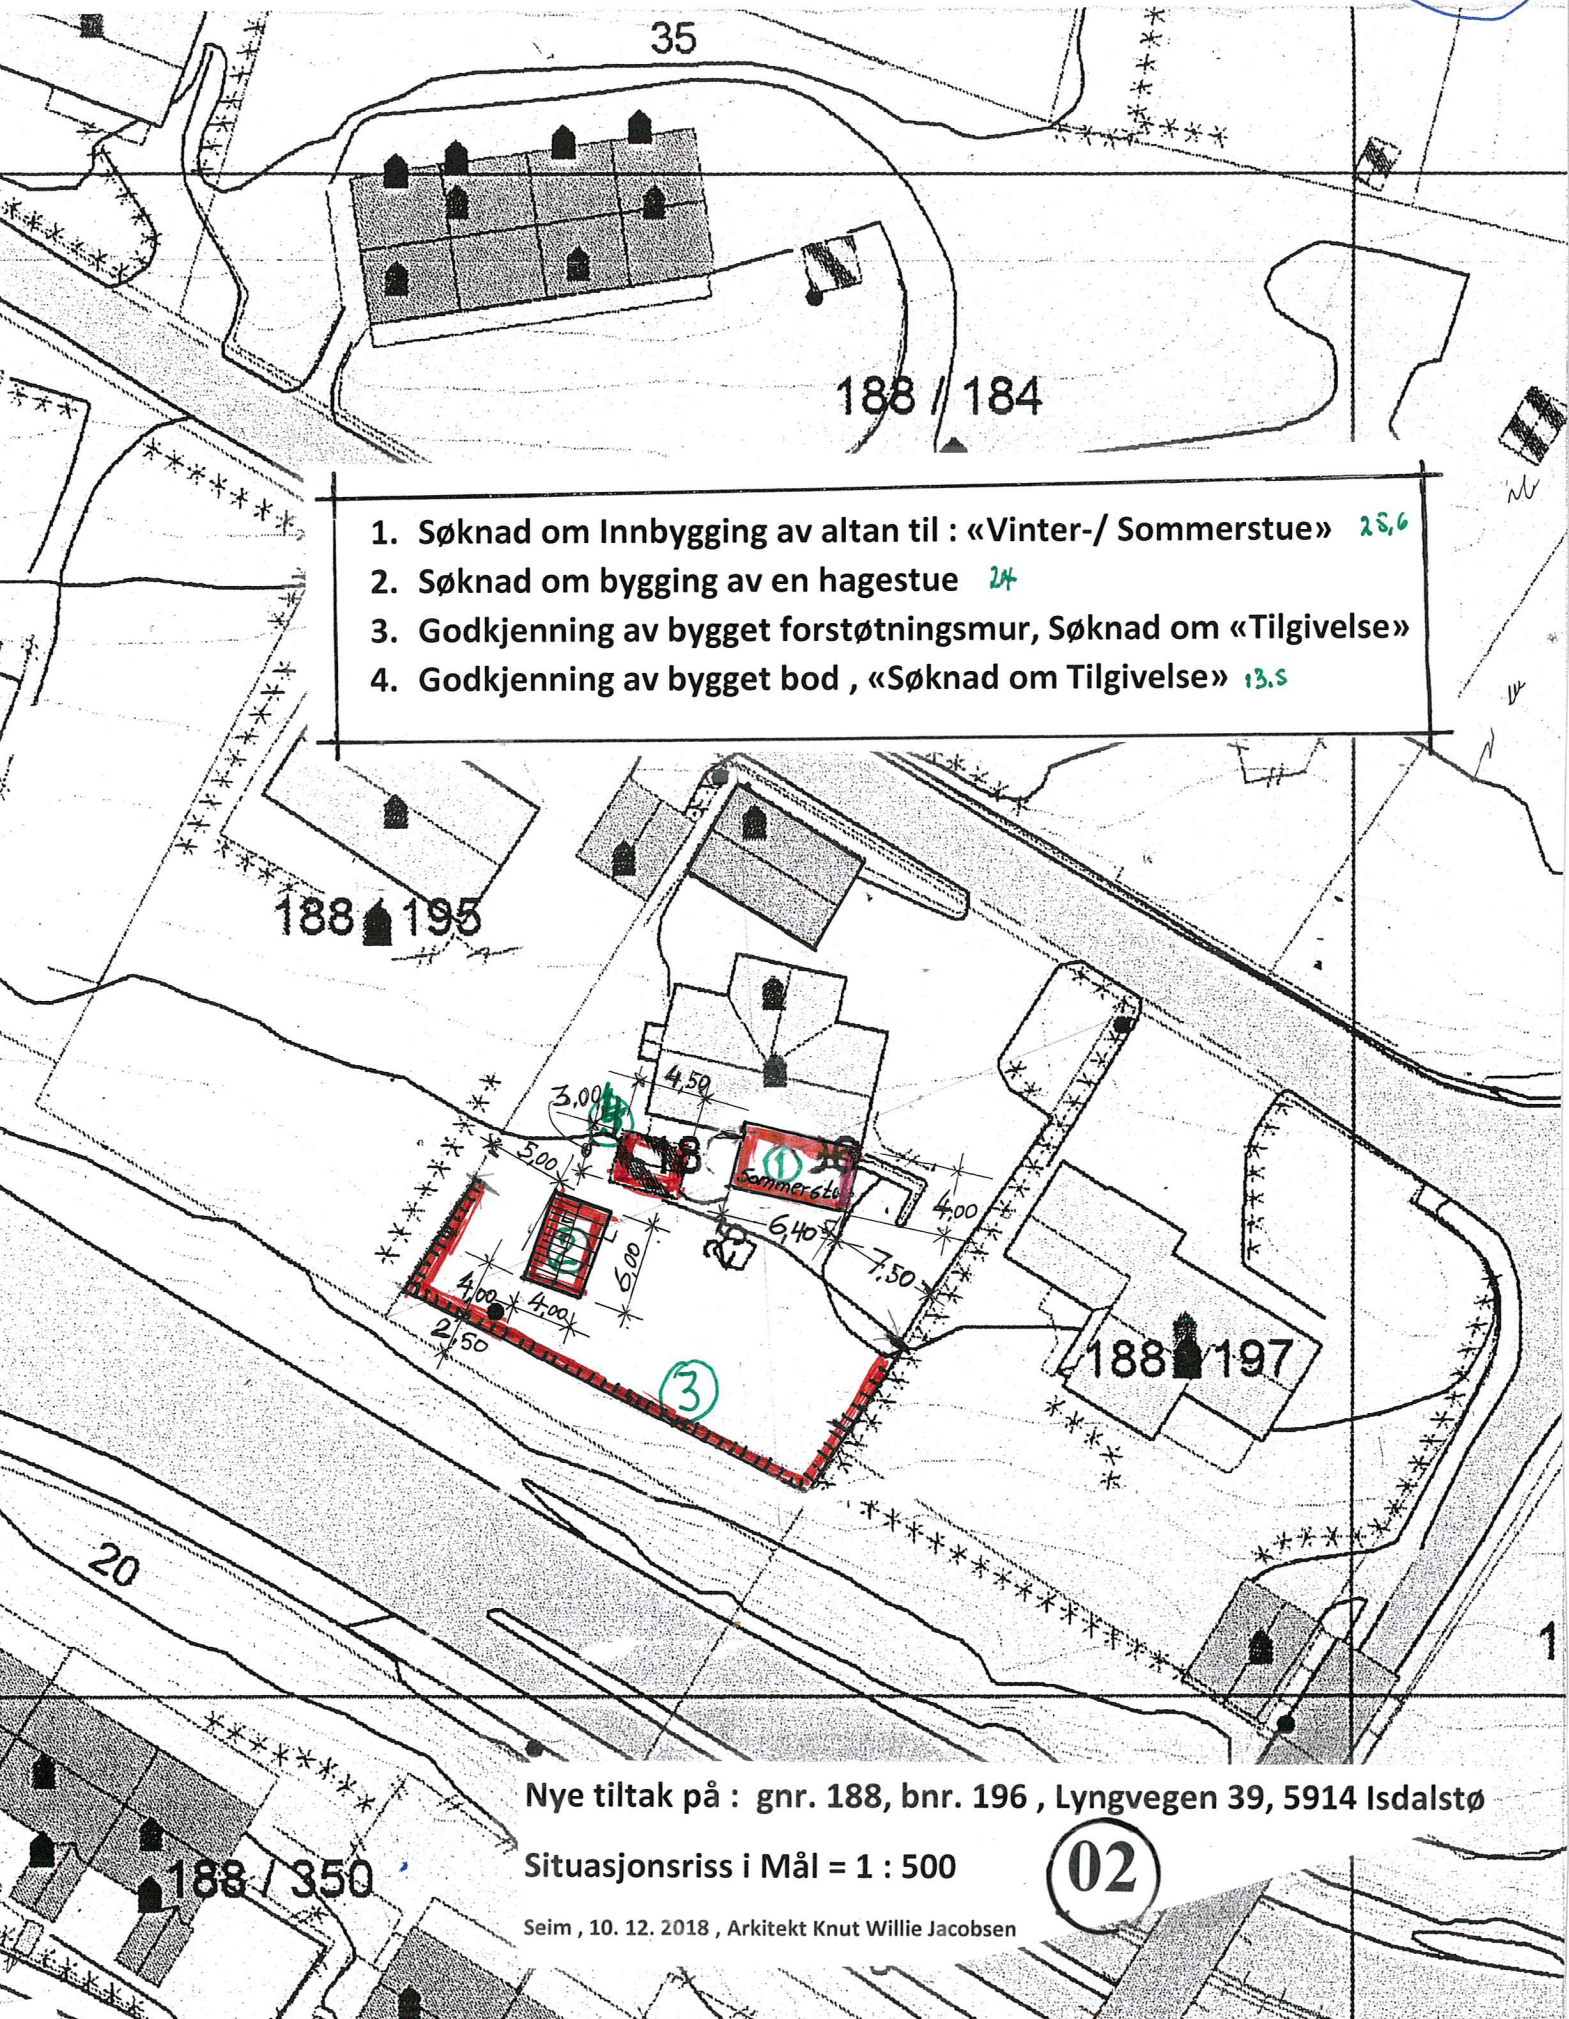

1. Søknad om Innbygging av altan til : «Vinter-/ Sommerstue» 28,6
2. Søknad om bygging av en hagestue 24
3. Godkjenning av bygget forstøtningsmur, Søknad om «Tilgivelse»
4. Godkjenning av bygget bod , «Søknad om Tilgivelse» 13,5

Nye tiltak på : gnr. 188, bnr. 196 , Lyngvegen 39, 5914 Isdalstø

Situasjonsriss i Mål = 1 : 500

Seim , 10. 12. 2018 , Arkitekt Knut Willie Jacobsen

02

188 / 350