

BYGESØKNADSTEGNINGER
 Fasade 1 og 2

BYGGMANN

TILTAKSHAVER:
Ivar Skippervoid

TILTAK:
Hytte på Nappane i Lindås kommune

LEVERANDØR:
Seim Bygg AS
Nesbrøkkå 28
5912 Seim

ANSVALIG PROSJEKTERENDE:
Dakark AS

ARKFORMAT:
A3

MAL:
1 200

G.NR.: 129
B.NR.: 14

PROSJEKT
BG AS:
1095-14

www.byggmann.no

TEGNINGENE MÅ IKKE KOPIERES ELLER BENYTTES VED UTFØRELSE AV ARBEIDER UTEN MEDVIRKNING FRA DAKARK AS
 TEKNISKE ER IKKE GYLDIGE UTEN KVALITETSSIKRINGSYSTEMET TIL DAKARK AS

ARK:

501

TEGNER:

OMK

Org. nr.:



976598407



DATO:

11.09.2014

INT. PROSJEKT:

1095-14

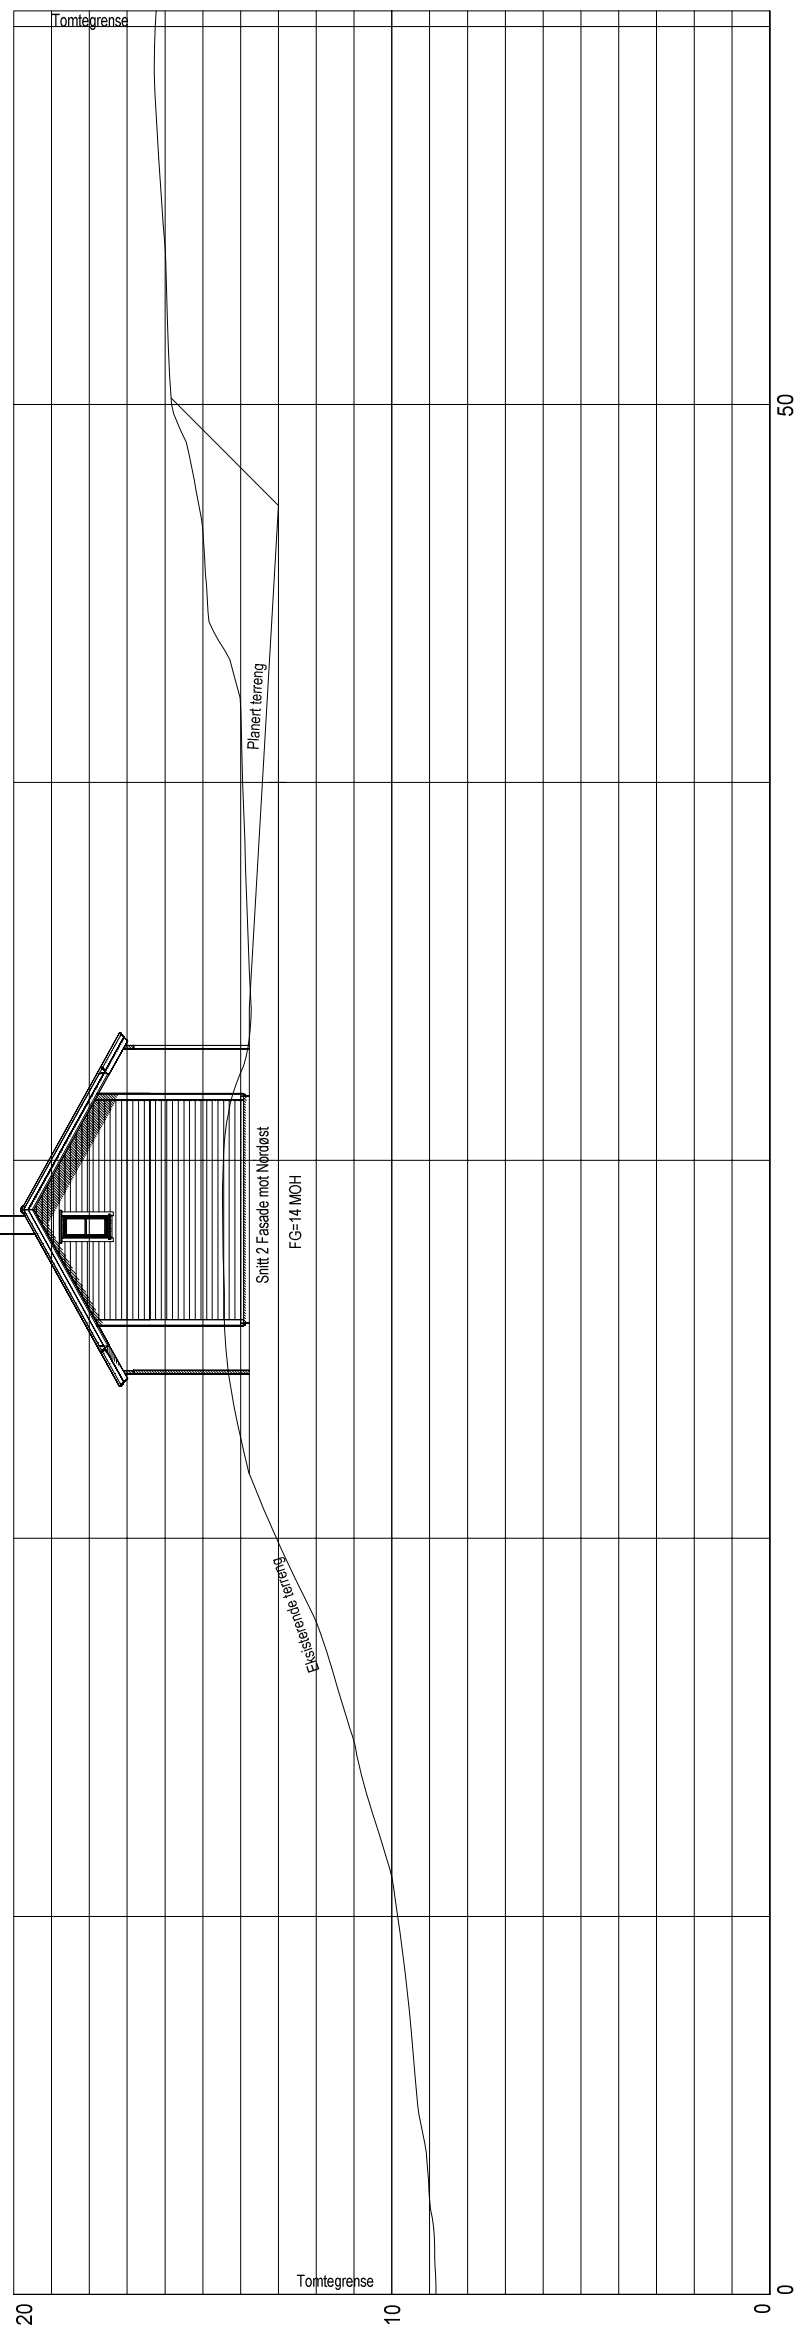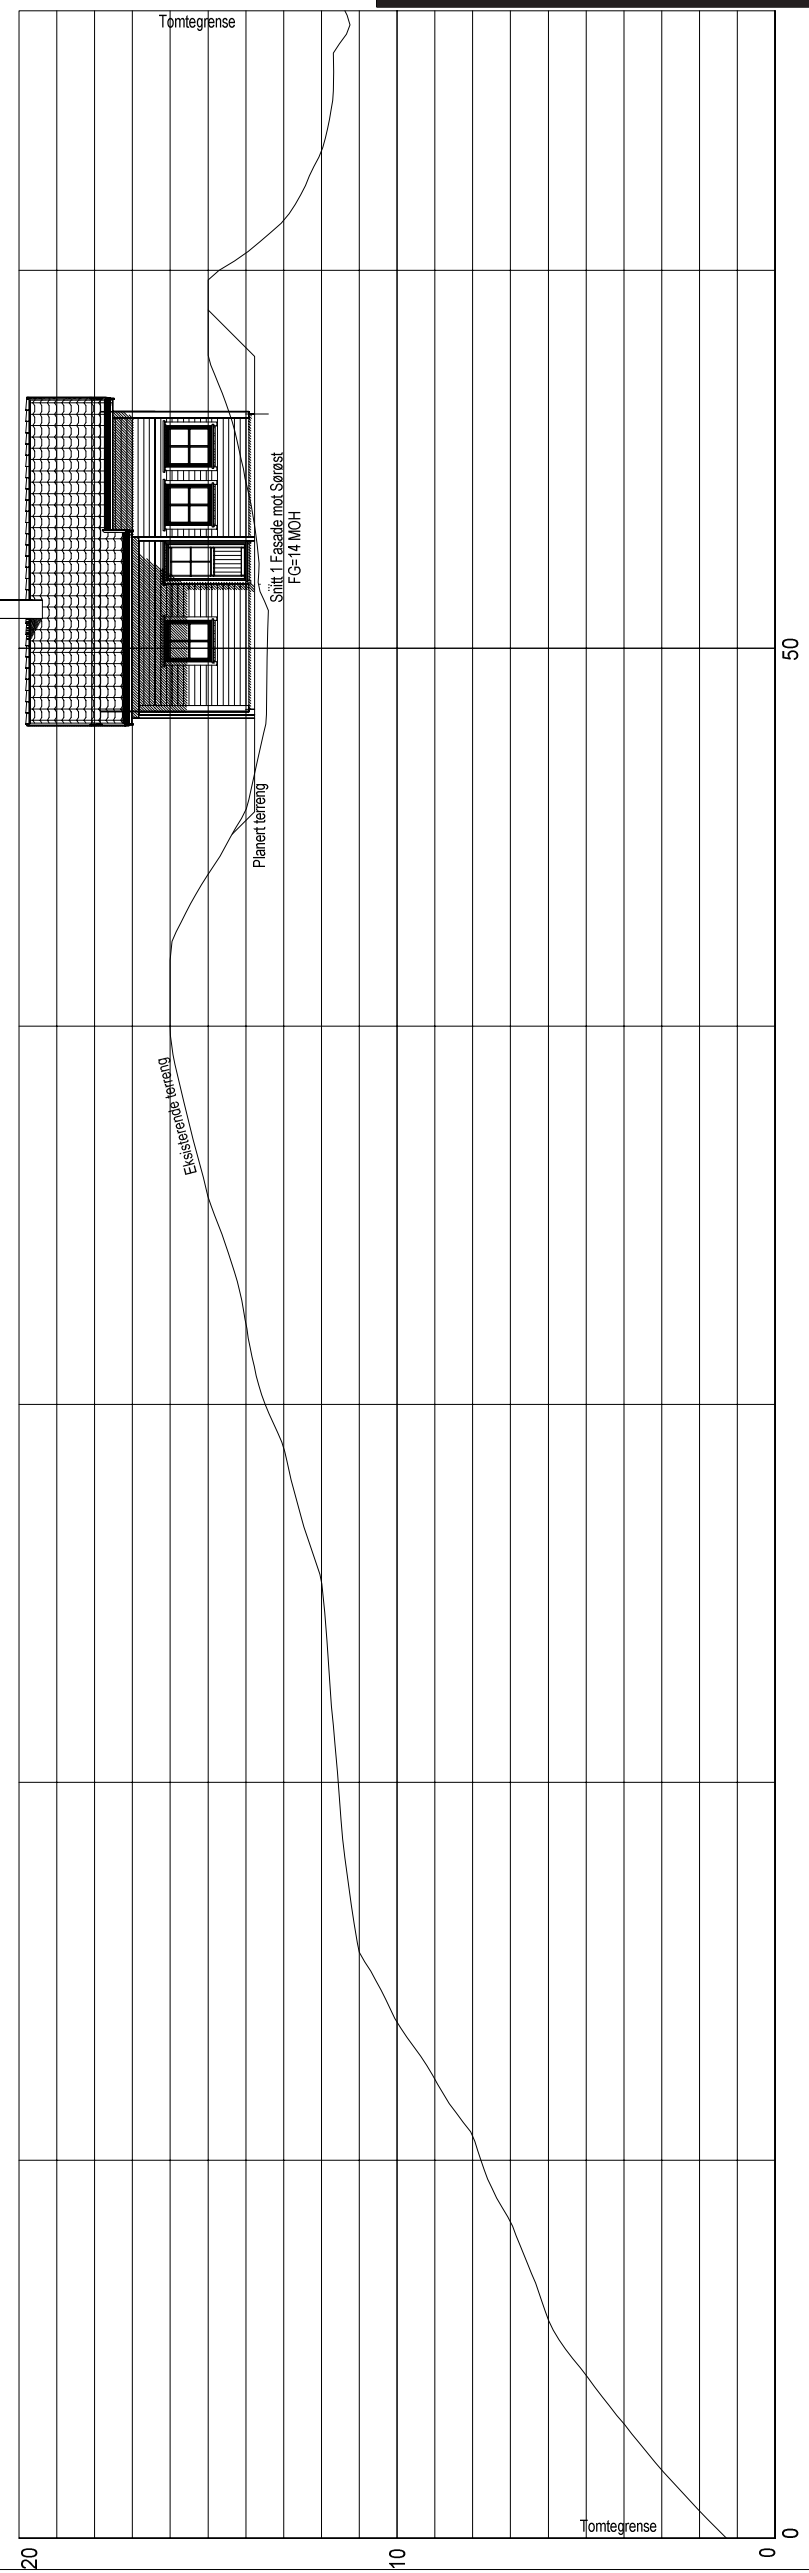

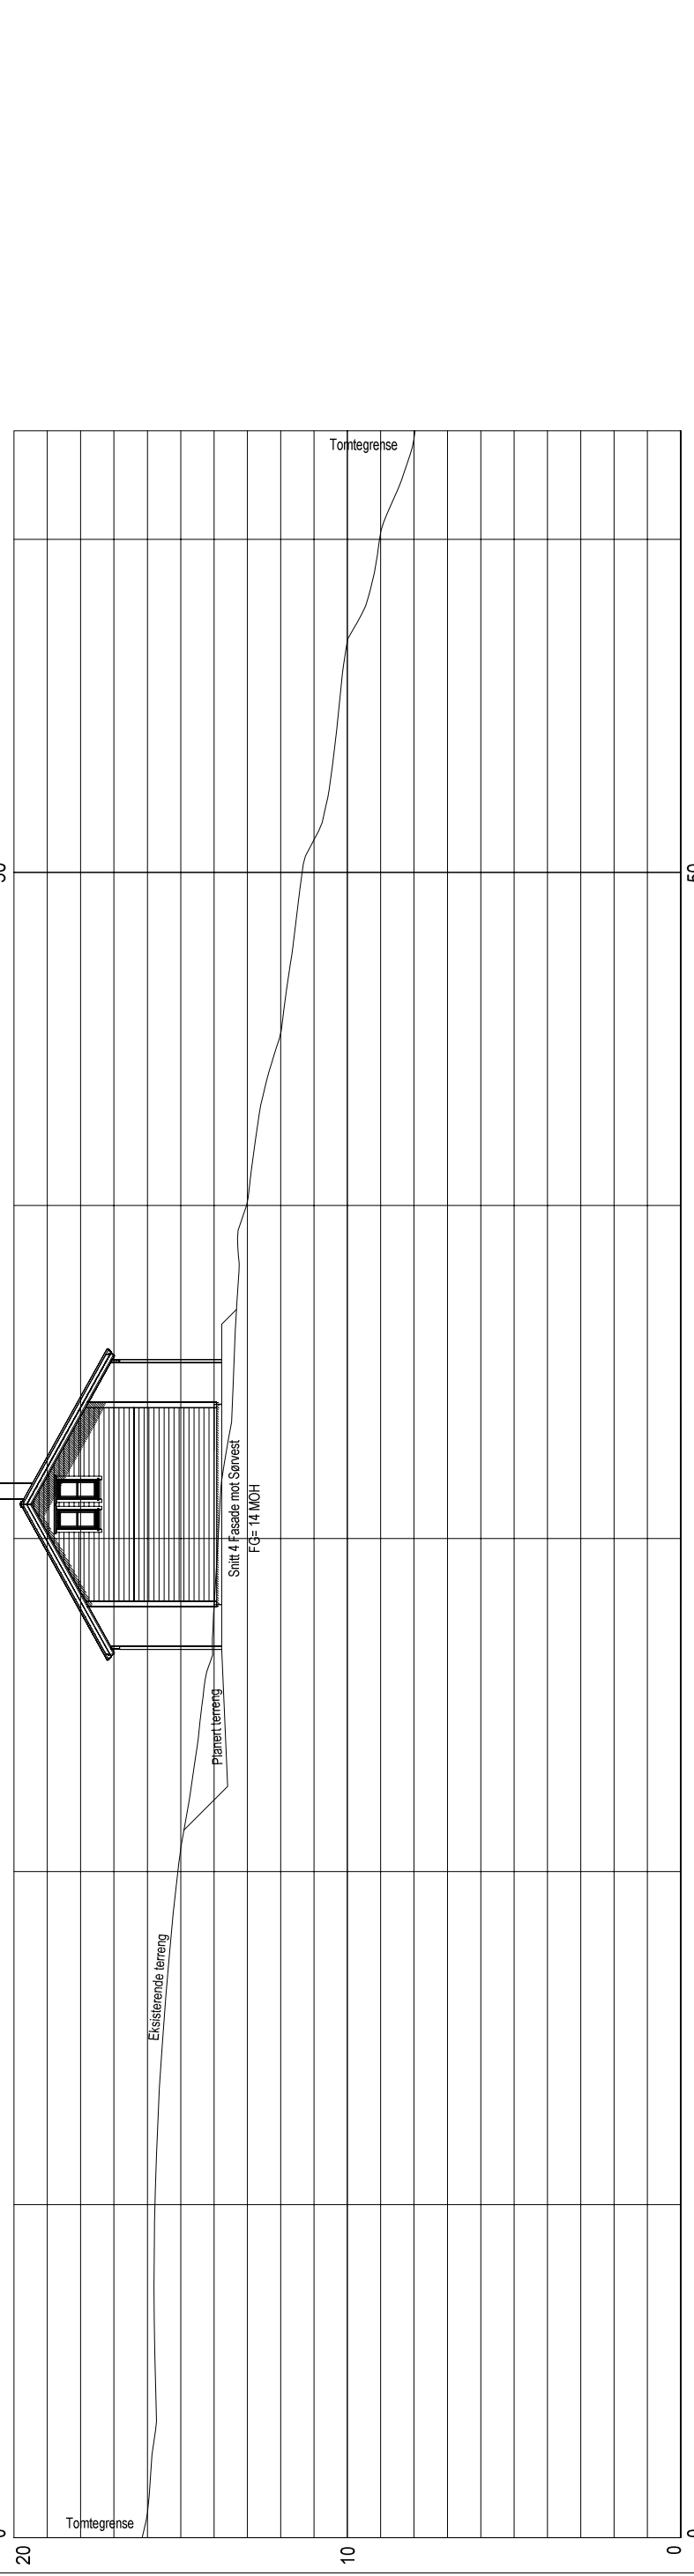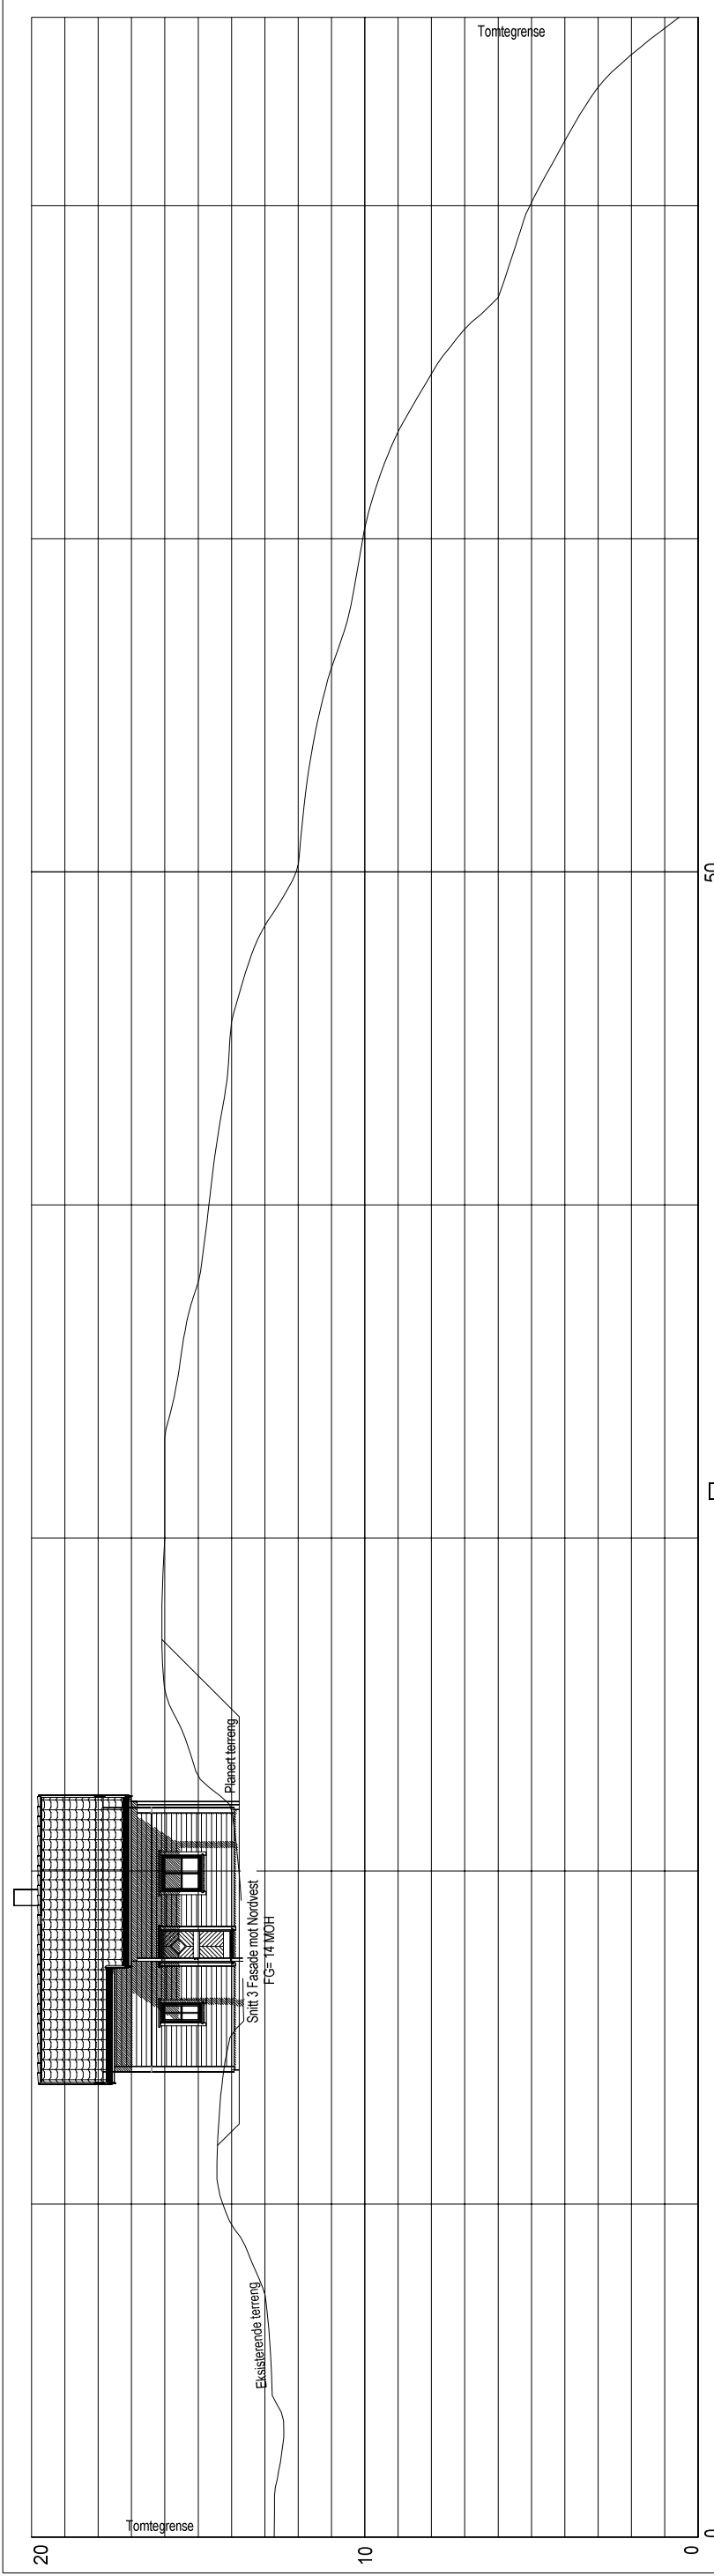

| | | | | | | |
|---|--|--|--|--------------------|-----------------|-----------|
| BYGGMANN® | | TILTAK: Hytte på Nappane i Lindås kommune | | PROSJEKT BG AS: | 1:200 | 1095-14 |
| BYGGESØKNADSTEGNINGER FASADE 3 OG 4 | | G.NR.: B.NR.: 129 14 | | MAL: | 1:200 | 1095-14 |
| TILTAKSHAVER: Ivar Skippervold | | ANSVALLIG PROSJEKTERENDE: DakArk AS | | INT. PROSJEKT: | OMK | 976598407 |
| LEVERANDØR: Seim Bygg AS Nesbrekka 28 5912 Seim | | ARKFORMAT: A3 | | DATE: | 11.09.2014 | |
| TEGNINGENE MÅ IKKE KOPIERES ELLER BENYTTES VED UTFØRELSE AV ARBEIDER UTEN MEDVIRKNING FRA DAKARK AS TEGNINGENE ER IKKE GYLDIG UTEN KVALITETSSIKRINGSSYSTEMET TIL DAKARK AS | | | | TEGNER: | OMK | 976598407 |
| | | | | ARK: | www.byggmann.no | 502 |



BYGGEØKKNADSTEGNINGER
1. OG 2. ETG, FUNDAMENT OG SNITT

TILTAKSHVER: Ivar Skippervold

TILTAK: Hytte på Nappane i Lindås kommune
GNR: B.NR. 129 14

LEVERANDØR: Seim Bygg AS
Nesbrøkka 28
5912 Seim

ANSVALIG PROSJEKTERENDE: Dakark AS

ARKFORMAT: A3

MAL: 1:100

PROSJEKT BG AS: 1095-14

DATE: 11.09.2014

TEGNER: OMK





www.byggmann.no

ARK: 503

TEGNINGENE MÅ IKKE KOPIERES ELLER BENYTTES VED UTFØRELSE AV ARBEIDER UTEN MEDVIRKNING FRA DAKARK AS
TEGNINGENE ER IKKE GYLDIG UTEN KVALITETSSIKRINGSYSTEMET TIL DAKARK AS



| AREALER | BTA | BRA |
|-------------|-----|--------------------|
| Lof | | 23,3m ² |
| Etasjeplan | | 41,2m ² |
| Hovedetasje | | |
| Underetasje | | |
| Kjeller | | |
| Leilighet 1 | | |
| Leilighet 2 | | |
| Summer: | BYA | 61,2m ² |

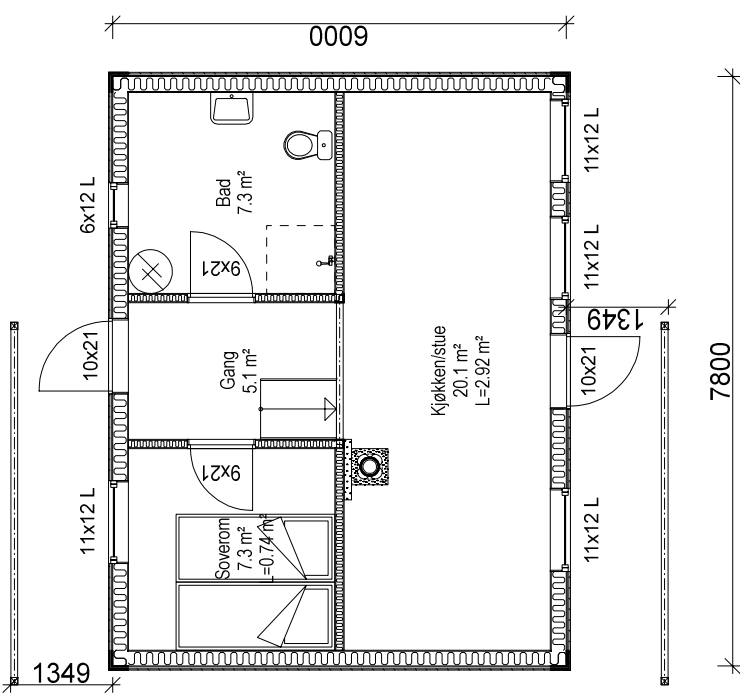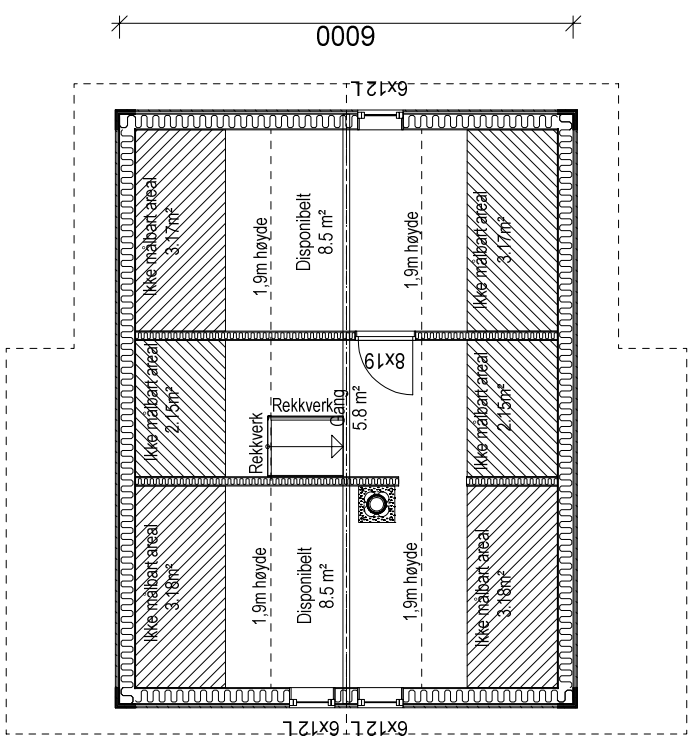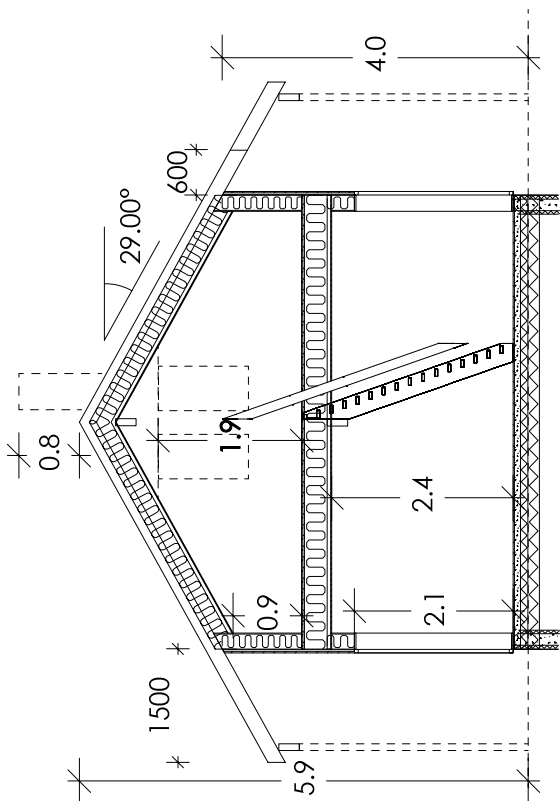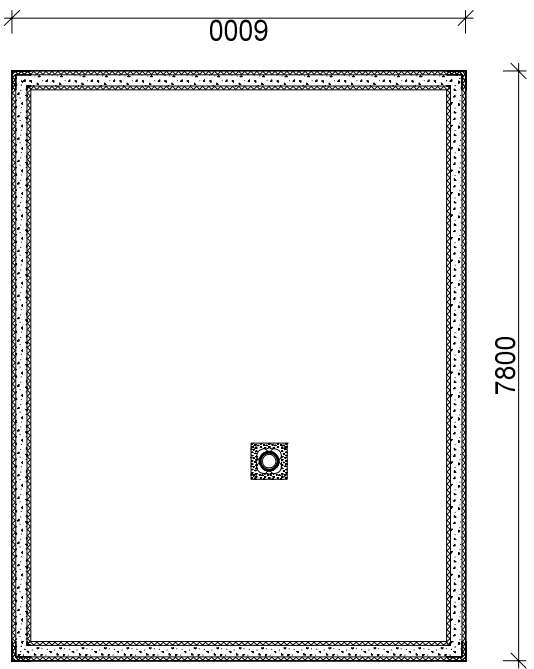

BYGGEØKKNADSTEGNINGER
PERSPEKTIVER

BYGGMANN

TILTAKSHVER:
Ivar Skippervoid

TILTAK:
Hytte på Nappane i Lindås kommune

G.NR.: 129
B.NR.: 14

MAL.:
1:
PROSJEKT
BG AS:
1095-14

LEVERANDØR:
Seim Bygg AS
Nøsbrekkå 28
5912 Seim

ANSVALIG PROSJEKTERENDE:
Dakark AS

ARKFORMAT:
A3

TEGNER:

Org. nr.: 976598407

ARK: 507

TEGNINGENE MÅ IKKE KOPIERES ELLER BENYTTES VED UTFØRELSE AV ARBEIDER UTEN MEDVIRKNING FRA DAKARK AS
TEGNINGENE ER IKKE GYLDIG UTEN KVALITETSSIKRINGSYSTEMET TIL DAKARK AS

