


Tegnforklaring

- Planlagt hytte
 - Innkjørsel/tun
 - Øvrig tomteareal
 - Innkjørsel på annen grunn
- Linjesymbol
- Takkant
 - Omriss av planlagt bebyggelse
 - / / / / / Måle-/avstandslinje

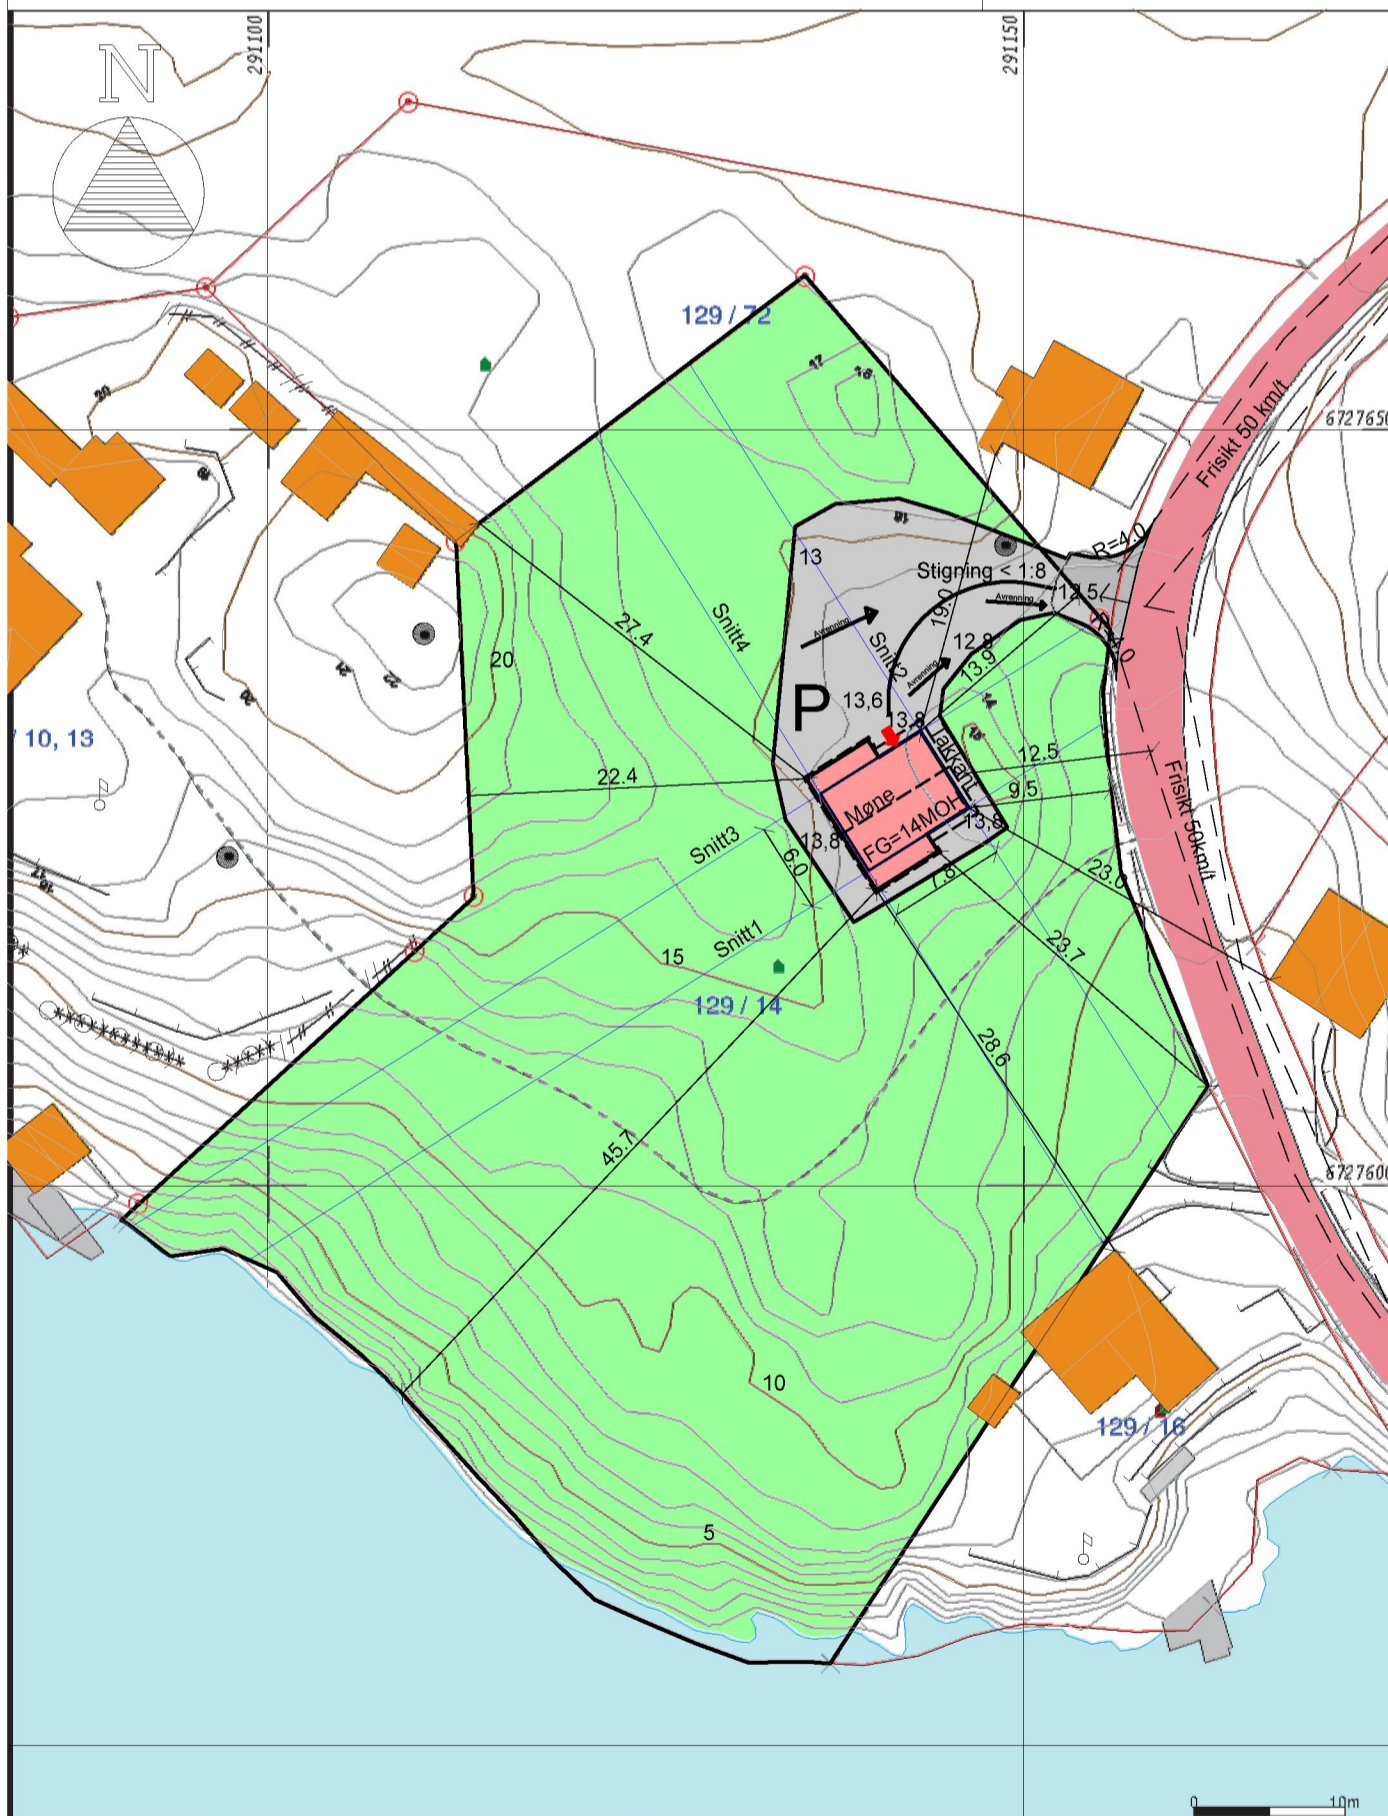

| | |
|--|---|
| — Målte Grenser | Større bustader |
| — Registrerte Grenser | Hytte/feriehus |
| — Udefinert grenser | Garasje/uthus |
| — Terrengmålte grense | Industri/lager |
| — Konstruert grensepunkt | Andre bygg |
| Bolig | |
| Bustad m/leilighet | |
| Våningshus | |

Lindås kommune
Geodata avdeling

Dato: 2014.09.10
Sign: lito

G.nr.129 B.nr.14

Målestokk
1:500

| | | | |
|---|----------------|------------------------|-----------|
| Seim Bygg AS | | | |
| Nesbrekka 28 5912 Seim | | | |
| Dato | Konstr./tegnet | Godkjent | Målestokk |
| 24.09.2014 | OMK | | 1:500 |
| | | Erstattet av: | |
| | | 901 | |
| 129/14 i Lindås kommune Hytte til Ivar Skippervold DakArk AS for Seim Bygg AS | | | |
| Henvising: | | Beregning: | |
| | | Situasjonskart 1095-14 | |