


Situasjon Høyland



Bygg

Veg

Målsetting

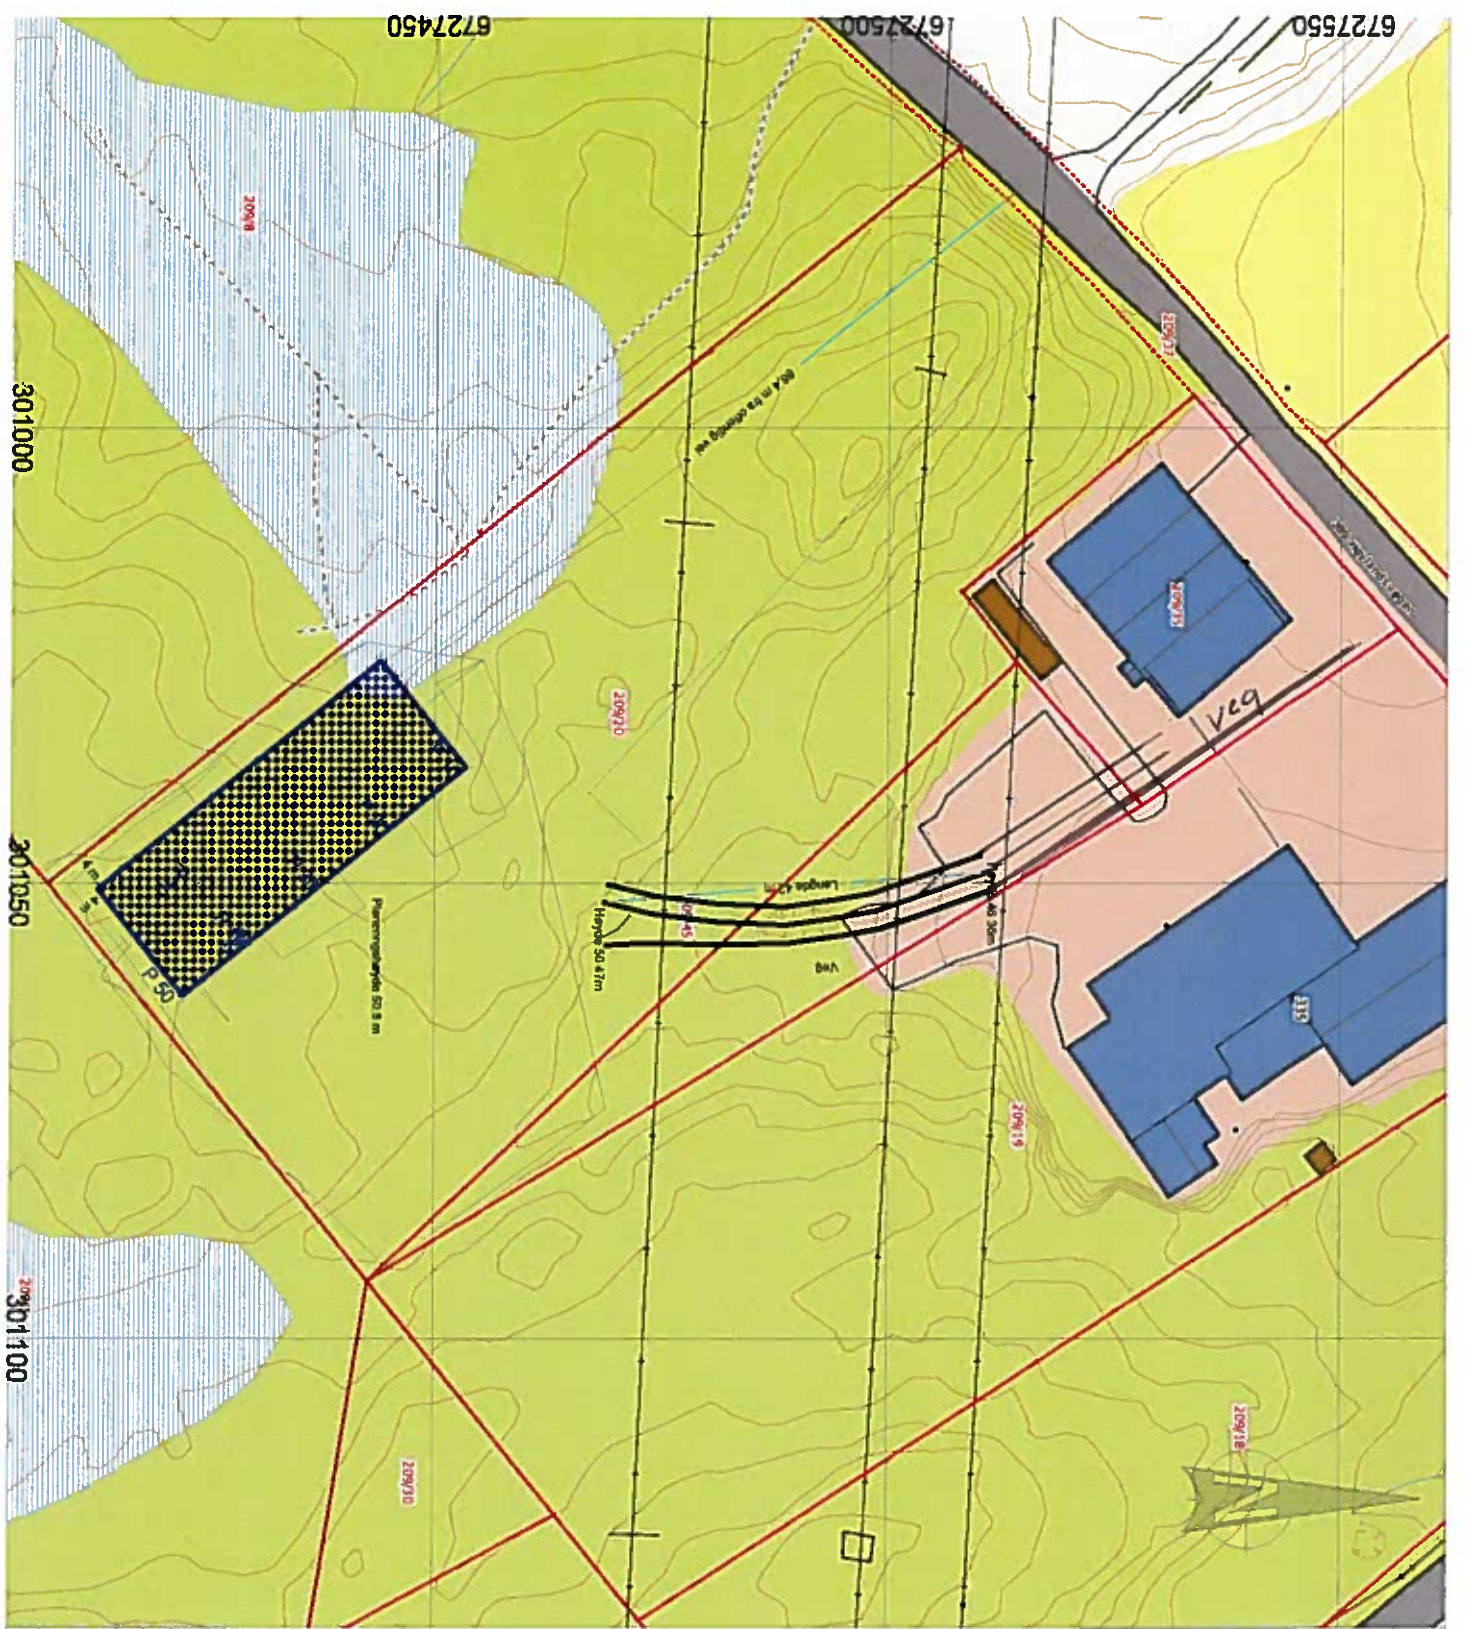


Dato	12.09.2014	Skrevet av	TRØ	Oppgave		Skala	1:600	Prosjekt nr.	
Plantetyping	Høyland	Bygging						902	Situasjon Høyland

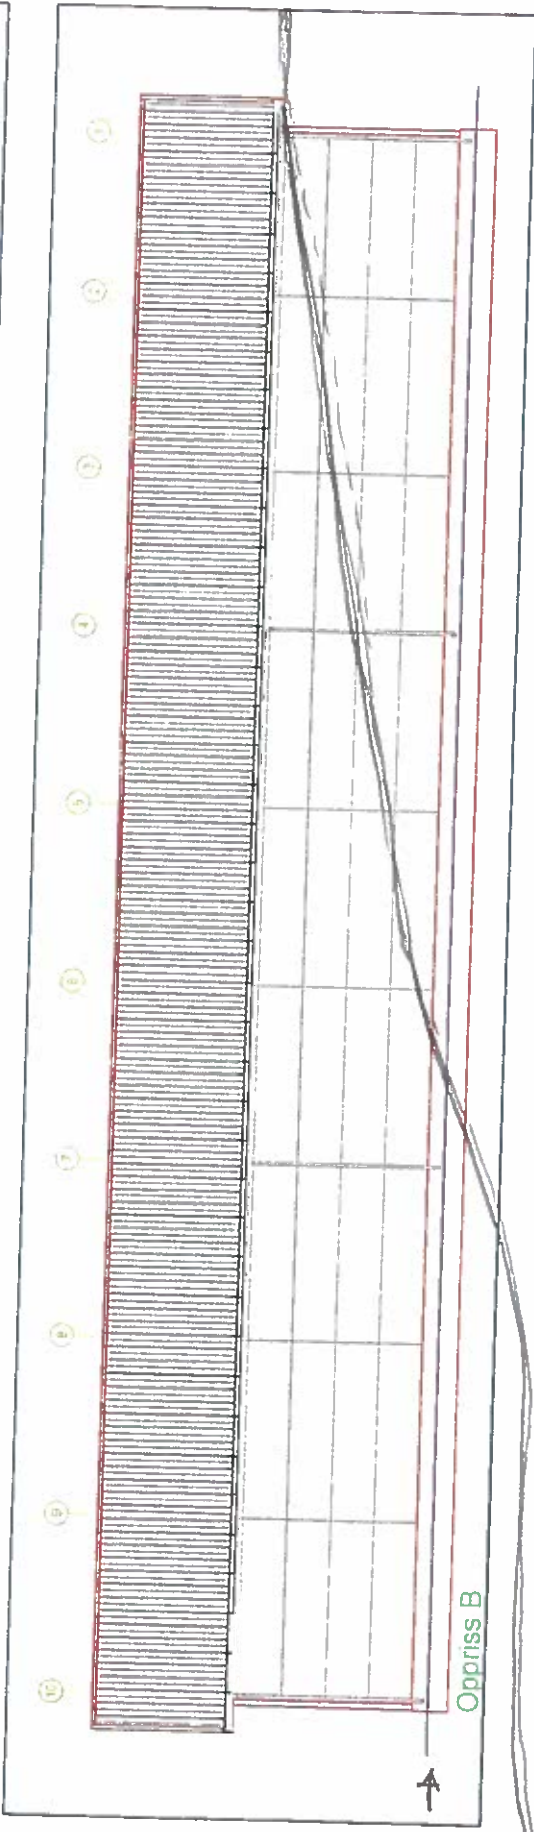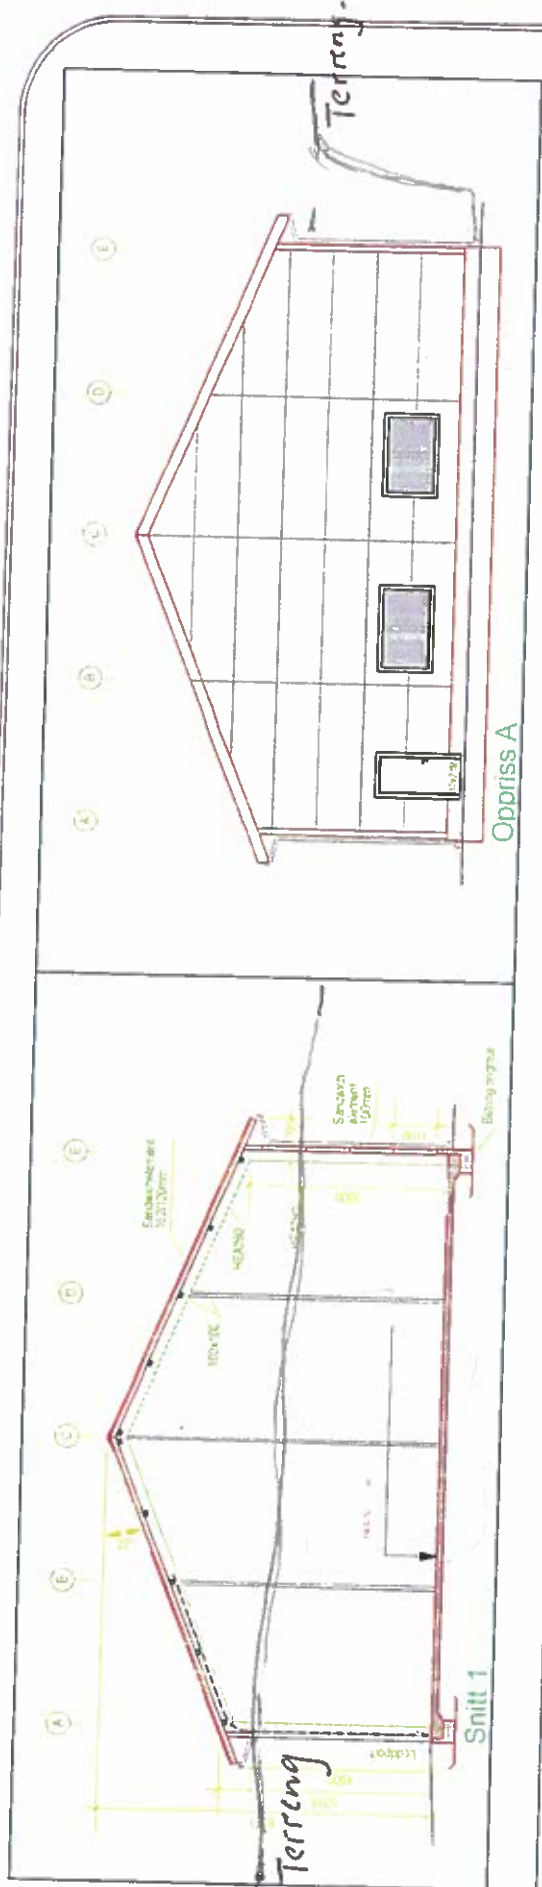


Rev.:	Tekst:	Utsk:	Skala:	Størrelse:	Bladnr.:	Bladtitel:
03.04.2014	R. Saftle	mm	1:125	AS	1	GÅRDBRUKERSERVICE
Vestnorsk Brunnboring AS			Nytt verkstedfløyer			
Snitt: Oppliss A og B.			01501-102			
Til: 56 34 95 00			Faks: 56 34 95 01			
GAD SERVICE VEST			HÅNDTAKET I TILBUD			


Tegningshenviising:
 01501-101, Plan
 01501-102, Snitt: Oppliss A og B
 01501-103, Oppliss C og D

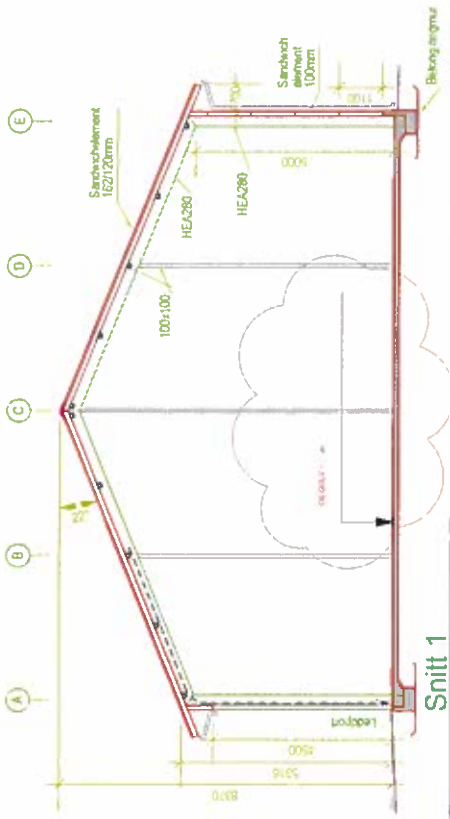

Snitt 1

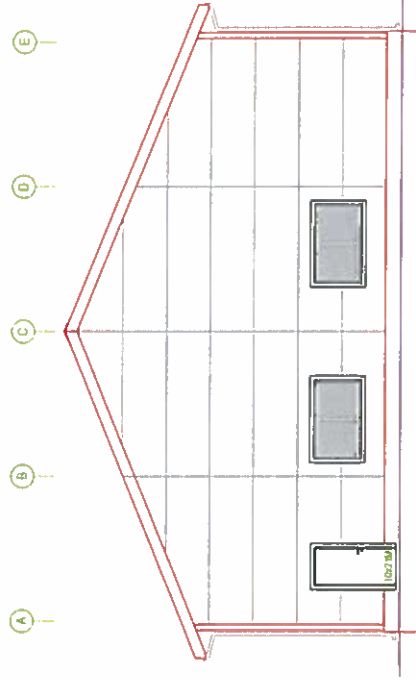

Oppriss A

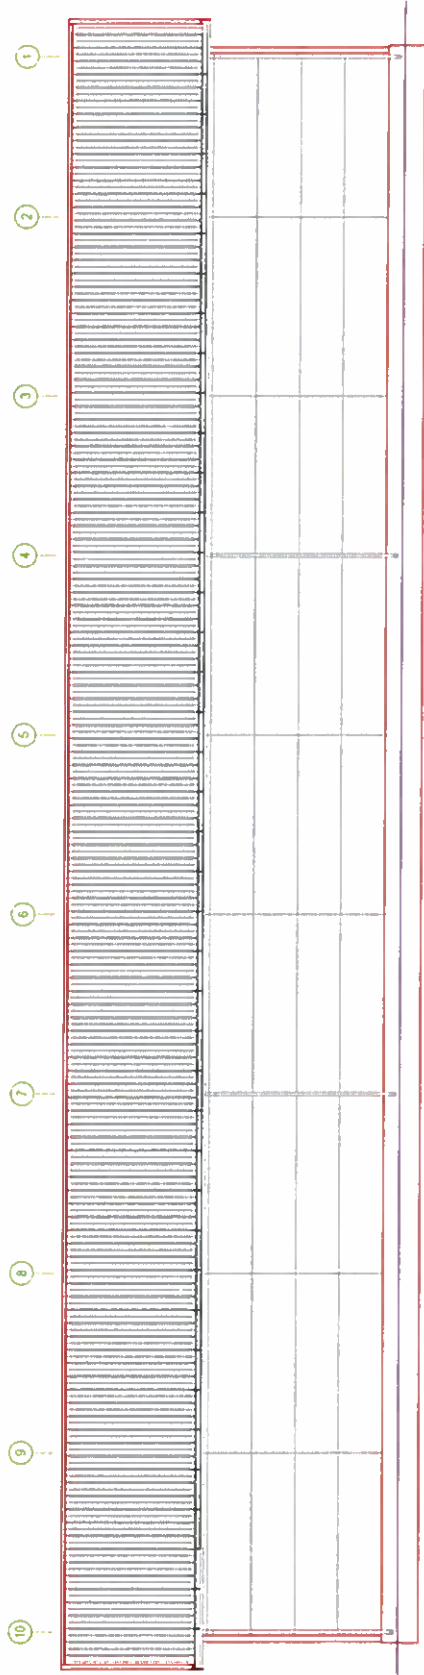

Oppriss B

Tegningshenvisning

01501-101, Plan

01501-102, Snitt, Oppriss A og B

01501-103, Oppriss C og D

Rev.: Tekst:

03.04.2014

R. Sætre

mm

A3

GÅRDBRUKERSERVICE

5937 BØVÅGEN

Tlf. 56 34 95 00 Faks. 56 34 95 01

Sinn.: Dato:

1:125

Vestnorsk Brunnboring AS

Nvtt verksted/lager

Snitt, Oppriss A og B.

01501-102

CAD SERVICE VEET