

Teiknforklaring

Plankart 2 av 2 Sosl ver. 4.5

Reguleringsplan PBL 2008

§12-5. Nr. 1 - Bygninger og anlegg

- BRU Råstoffutvinning (1200)
- BI Industri (1340)
- BL Lager (1350)
- BAN Anna næring (1390)
- BUN Uthus/naust/badehus (1589)

§12-5. Nr. 2 - Samferdselsanlegg og teknisk infrastruktur

- SKV Køyevveg (2011)
- SF Fortau (2012)
- SGS Gang-/sykkelveg (2015)
- SVG Annan veggrunn - grøntareal (2019)
- SK Kai (2041)

§12-5. Nr. 3 - Grøntstruktur

- GN Naturområde - grønnstruktur (3020)

§12-5. Nr. 5 - Landbruks-, natur- og friluftsmål og reindrift

- LNA Naturformål av LNFR (5120)

§12-5. Nr. 6 - Bruk og vern av sjø og vassdrag, med tilhørende strandsoner

- VHS Hamneområde i sjø (6220)
- VNV Naturområde i sjø og vassdrag (6610)

§12-6 - Omsynssoner

- H140 Frisikt (140)
- H190 Andre sikringssoner (190)
- H310 Ras- og skredfare (310)
- H320 Flomfare (320)
- H370 Høgspenningsanlegg (inkl. høgspenkablar) (370)
- H390 Annan fare (390)
- H390 Bevaring naturmiljø (560)
- H730 Bandlegging etter lov om kulturminne (730)

§12-7 - Bestemmelseområder


- Vilkår for bruk av arealer, bygninger og anlegg (2)
- Anlegg- og riggområde (91)

Linjesymbol

- RpGrense
- RpFormålGrense
- RpBestemmelseGrense
- Regulert senterlinje (1221)
- Frisiktlinje (1222)
- Bru (1252)
- RpSikringGrense
- RpFareGrense
- RpAngittHensynGrense
- RpBandleggingGrense

Punktsymboler

- Brakar (1251)
- Avkjørsel - både inn og utkjøring (1242)
- Stenging av avkjørsel (1241)

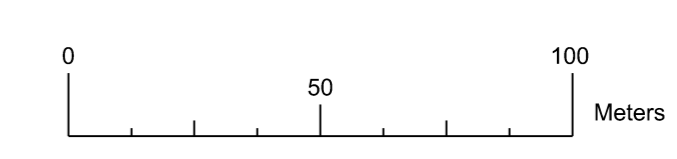

Kartopplysningar
 Kjelde for basiskart: FKB
 Ekvivalens: 1 m
 Dato for basiskart: 12.01.2017
 Kartmålestokk: 1:1500 m i A0
 Koordinatsystem: UTM zone 32 basert på EUREF89/WGS84
 Høgdeplaning: NN2000

		Detailregulering Endring reguleringsplan Industriområde Eikefet - Urdalen Med tilhørende foresegner		Arealplan-ID: 1263_201107
Sakshandsaming etter plan- og bygningslova		Saksnr.:	Dato:	Sign.:
Dato:	Revisjon:			
Dato:	Revisjon:			
Dato:	Revisjon:			
Kommunestyret sitt vedtak				
Ny 2. gangs behandling				
Offentleg ettersyn frå til				
2. gangs behandling				
Offentleg ettersyn frå 08.11.2017 til 20.12.2017				
1. gangs behandling				
Kartlegging av eigeintar av planarbeid				
Oppstartsmøte				
PLANEN ER UTARBEIDD AV: Multiconsult				
Tegnr.: 616789				
Dato: 24.01.19				
Det staffetas i planen er i samvar med kommunestyret sitt vedtak				