

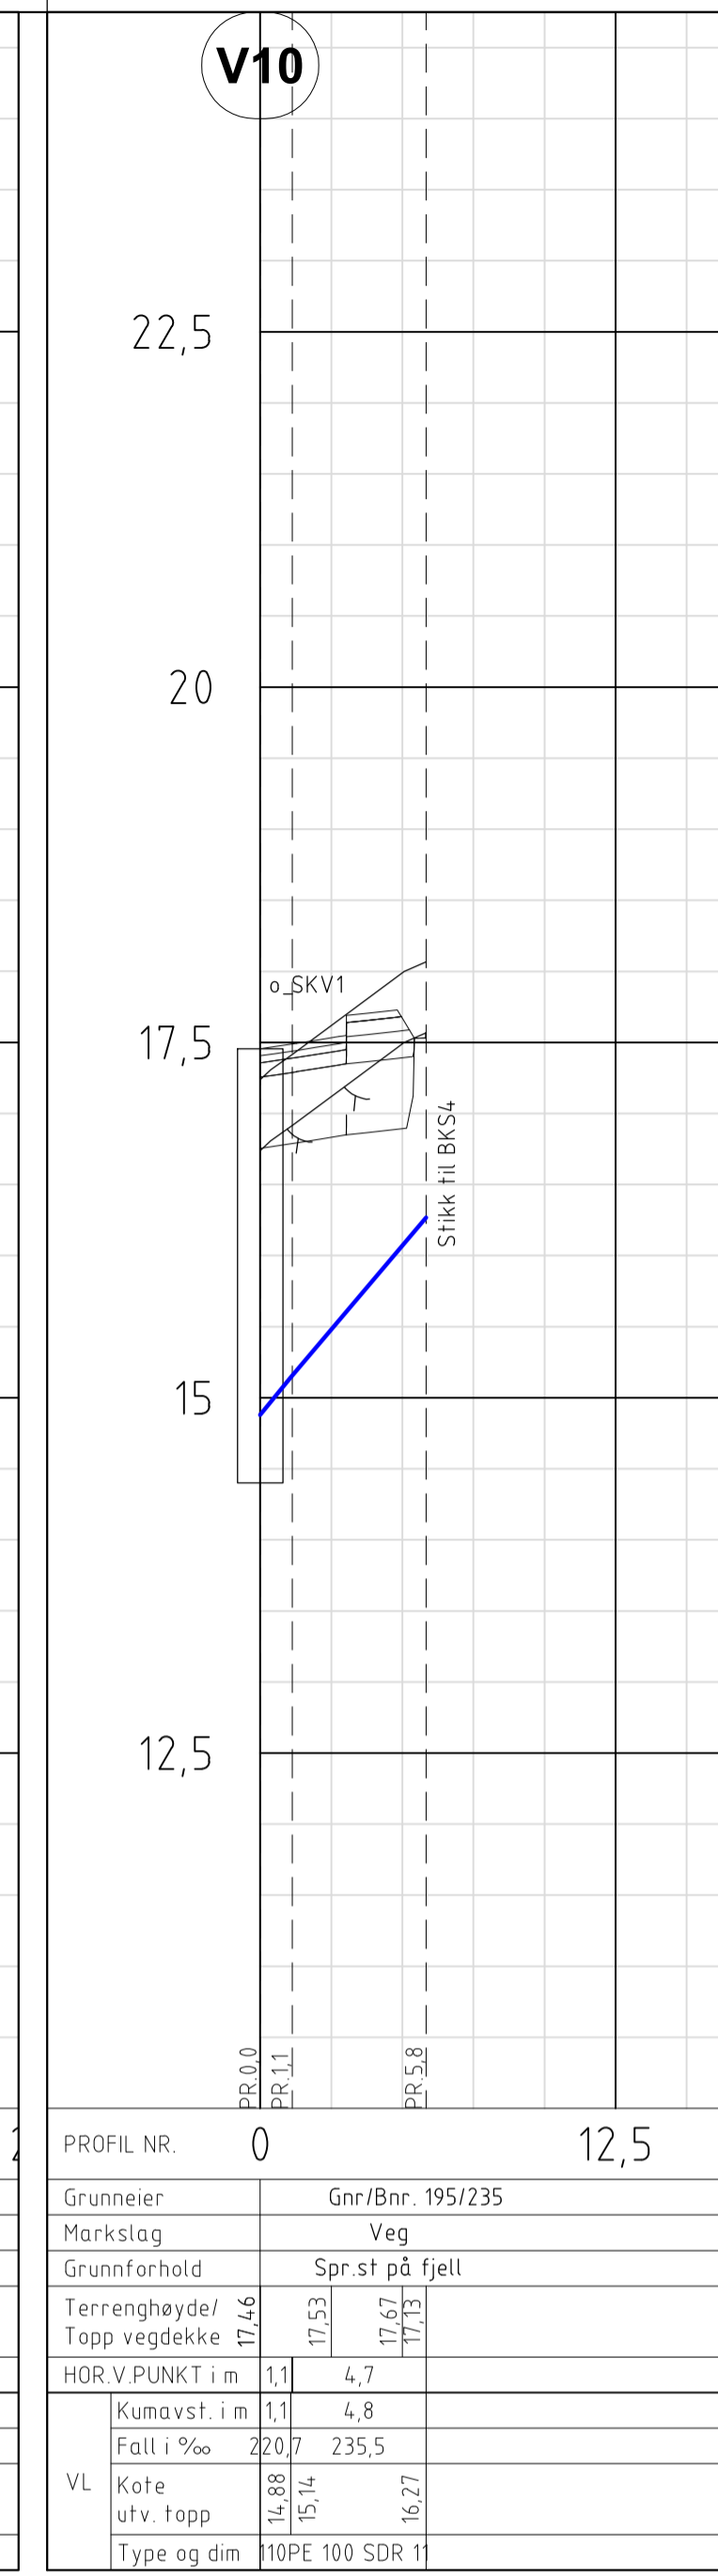
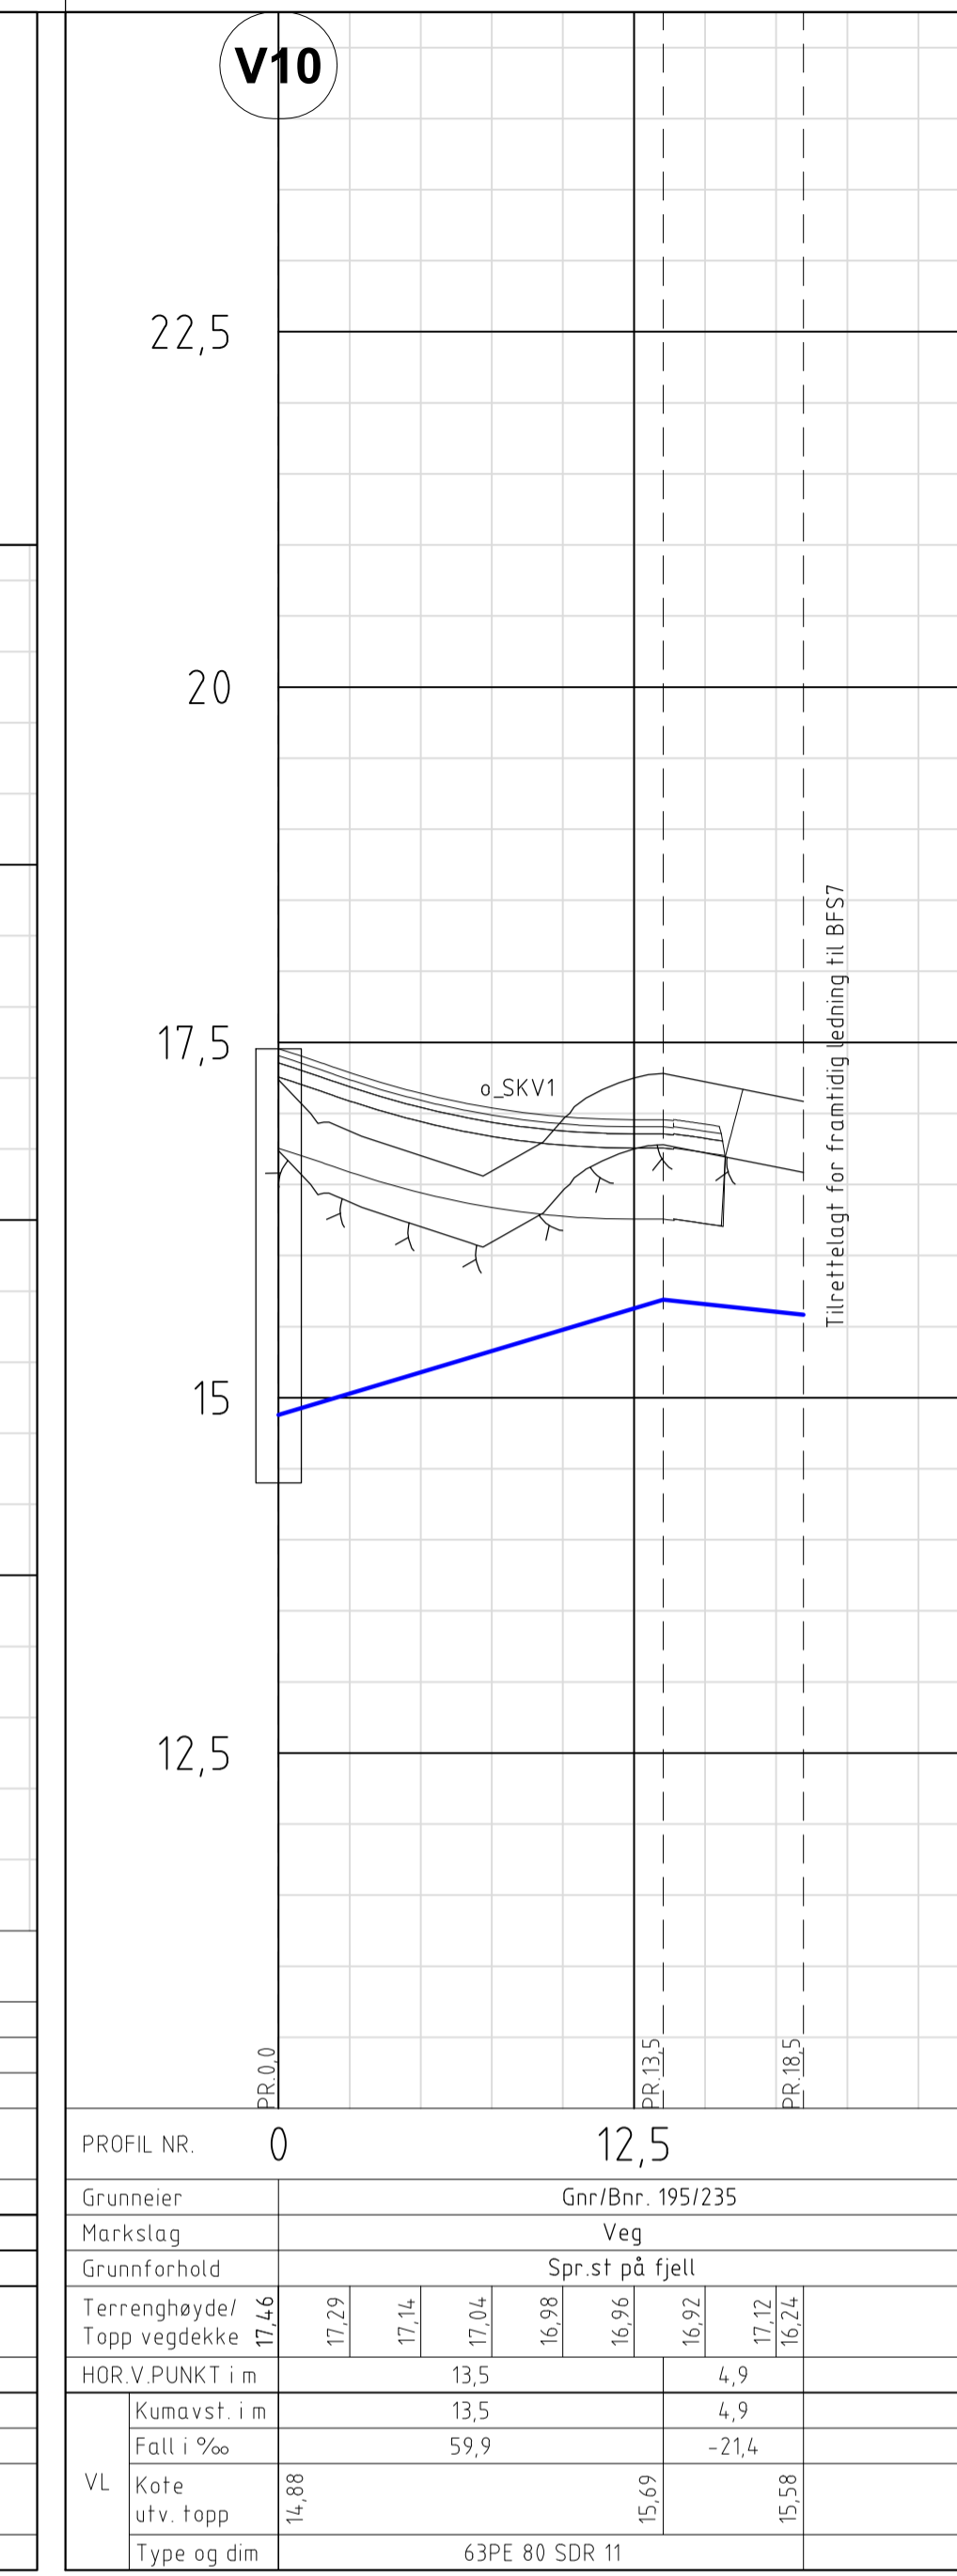
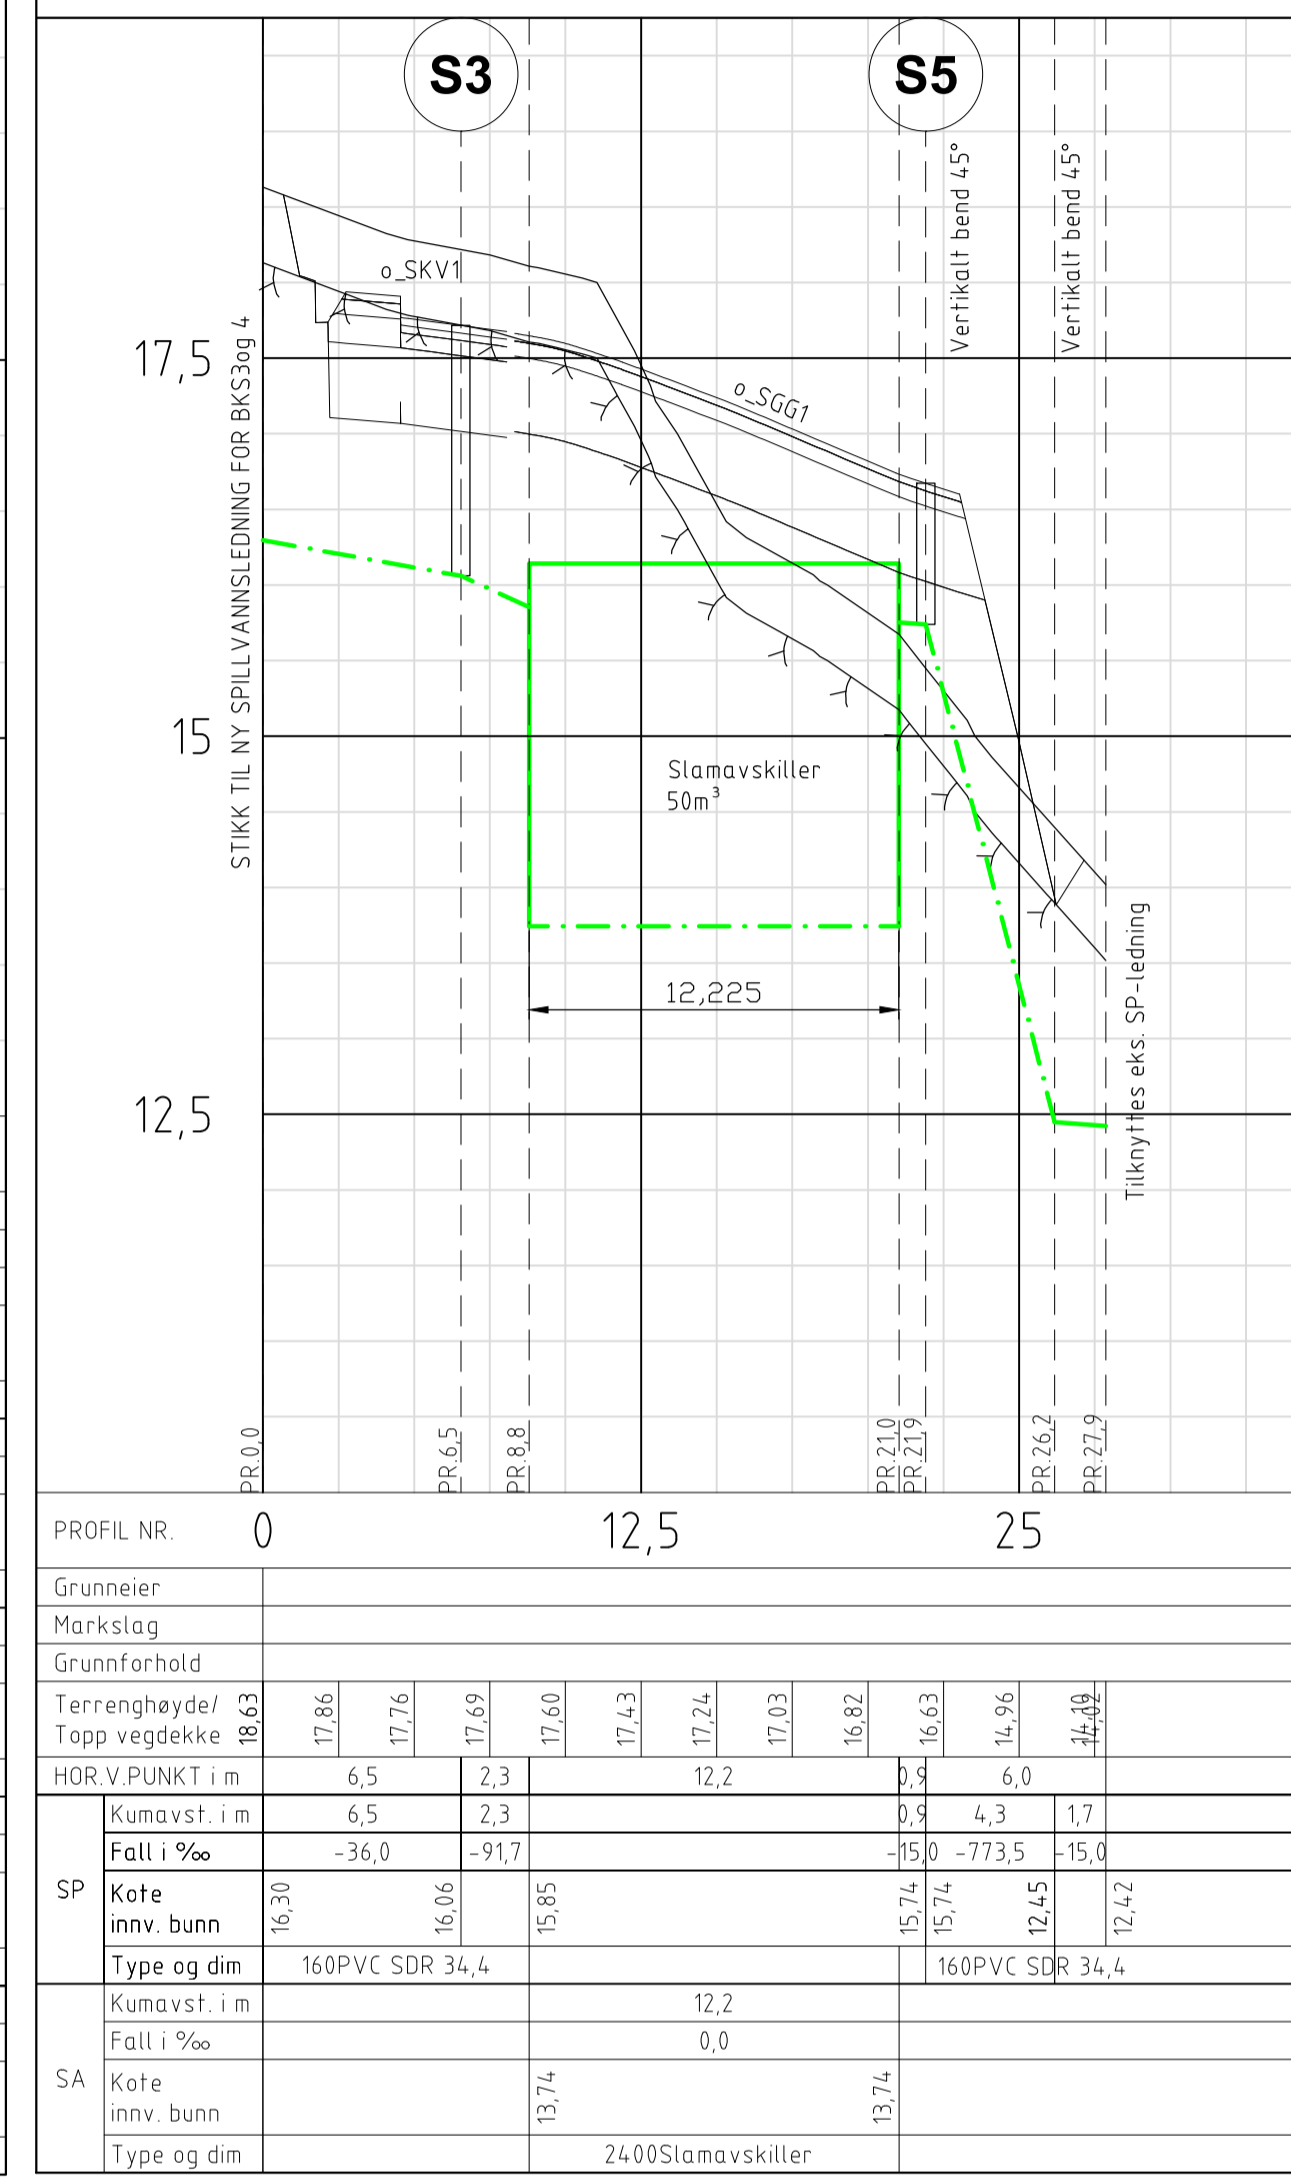


Slamavskiller

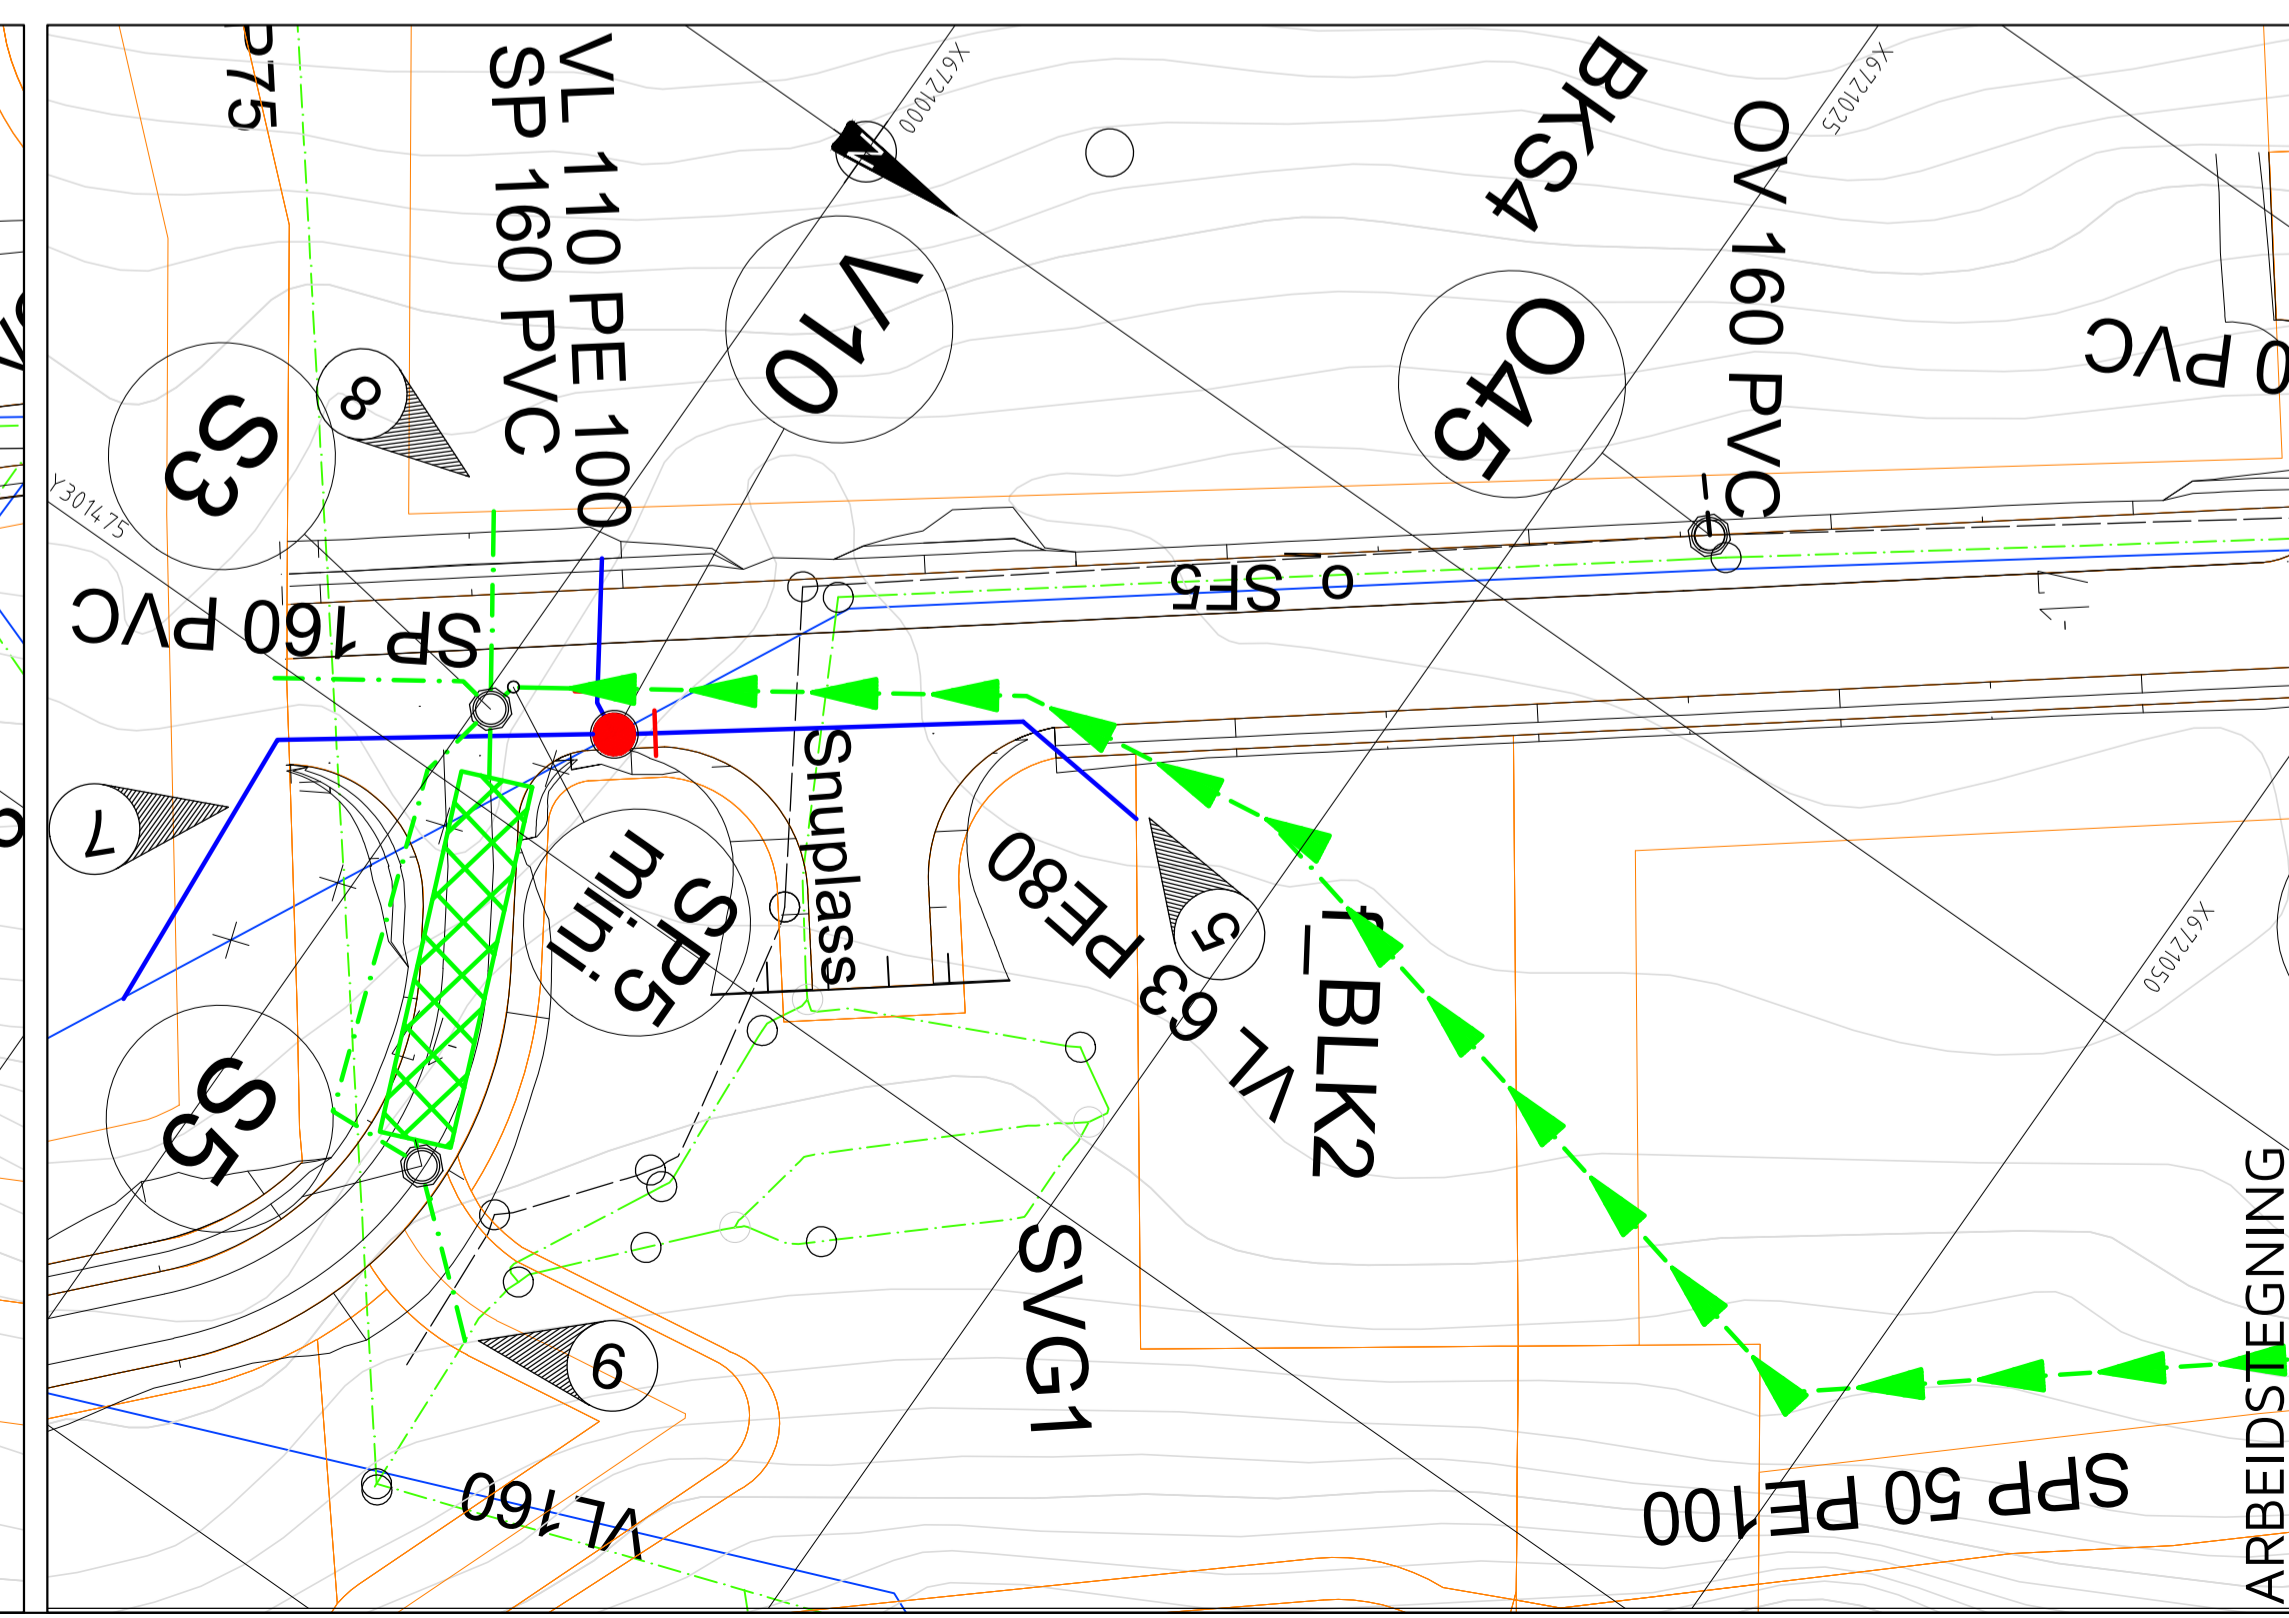

- #### MERKNAD
- V2 heves for kryssing over eks. ø250mm OV-ledning med ø110mm stikkledning. Eks. vannledning inn og ut av kum tilpasses.
 - Kumbunn S2 skiftes fra reftløp til grenløp for nye tilkoblinger. Sideløp heves 300mm for kryssing over eks. ø250mm OV-ledning med ø110mm stikkledning.
 - Kumbunn O2 skiftes fra reftløp til grenløp for nye tilkoblinger.
 - SP-ledning klemmes til fjellskjæring frem til påkobling til eks. spillvannledning. Alternativt legges ledning i borehull frem til påkobling.
 - Stikk for framtidig onlegging av eks. vannledninger fra gnr 195 bnr 61 og 239. Eks. spillvannledning for eiendommene legges om og kobles til ny spillvannledning for BKS3 og BKS4. Se punkt 8.
 - Stikk tilrettelagt for framtidig ledning til felt BFS7.
 - Eksisterende ø160mm PVC vannledning legges om grunnet konflikt med ny slamavskiller.
 - Stikk til ny spillvannledning for BKS3 og BKS4 som skal legges på tomene.
 - Tilknytning SP ø160mm PVC til eks. spillvannledning m/grennr ø160x160mm.

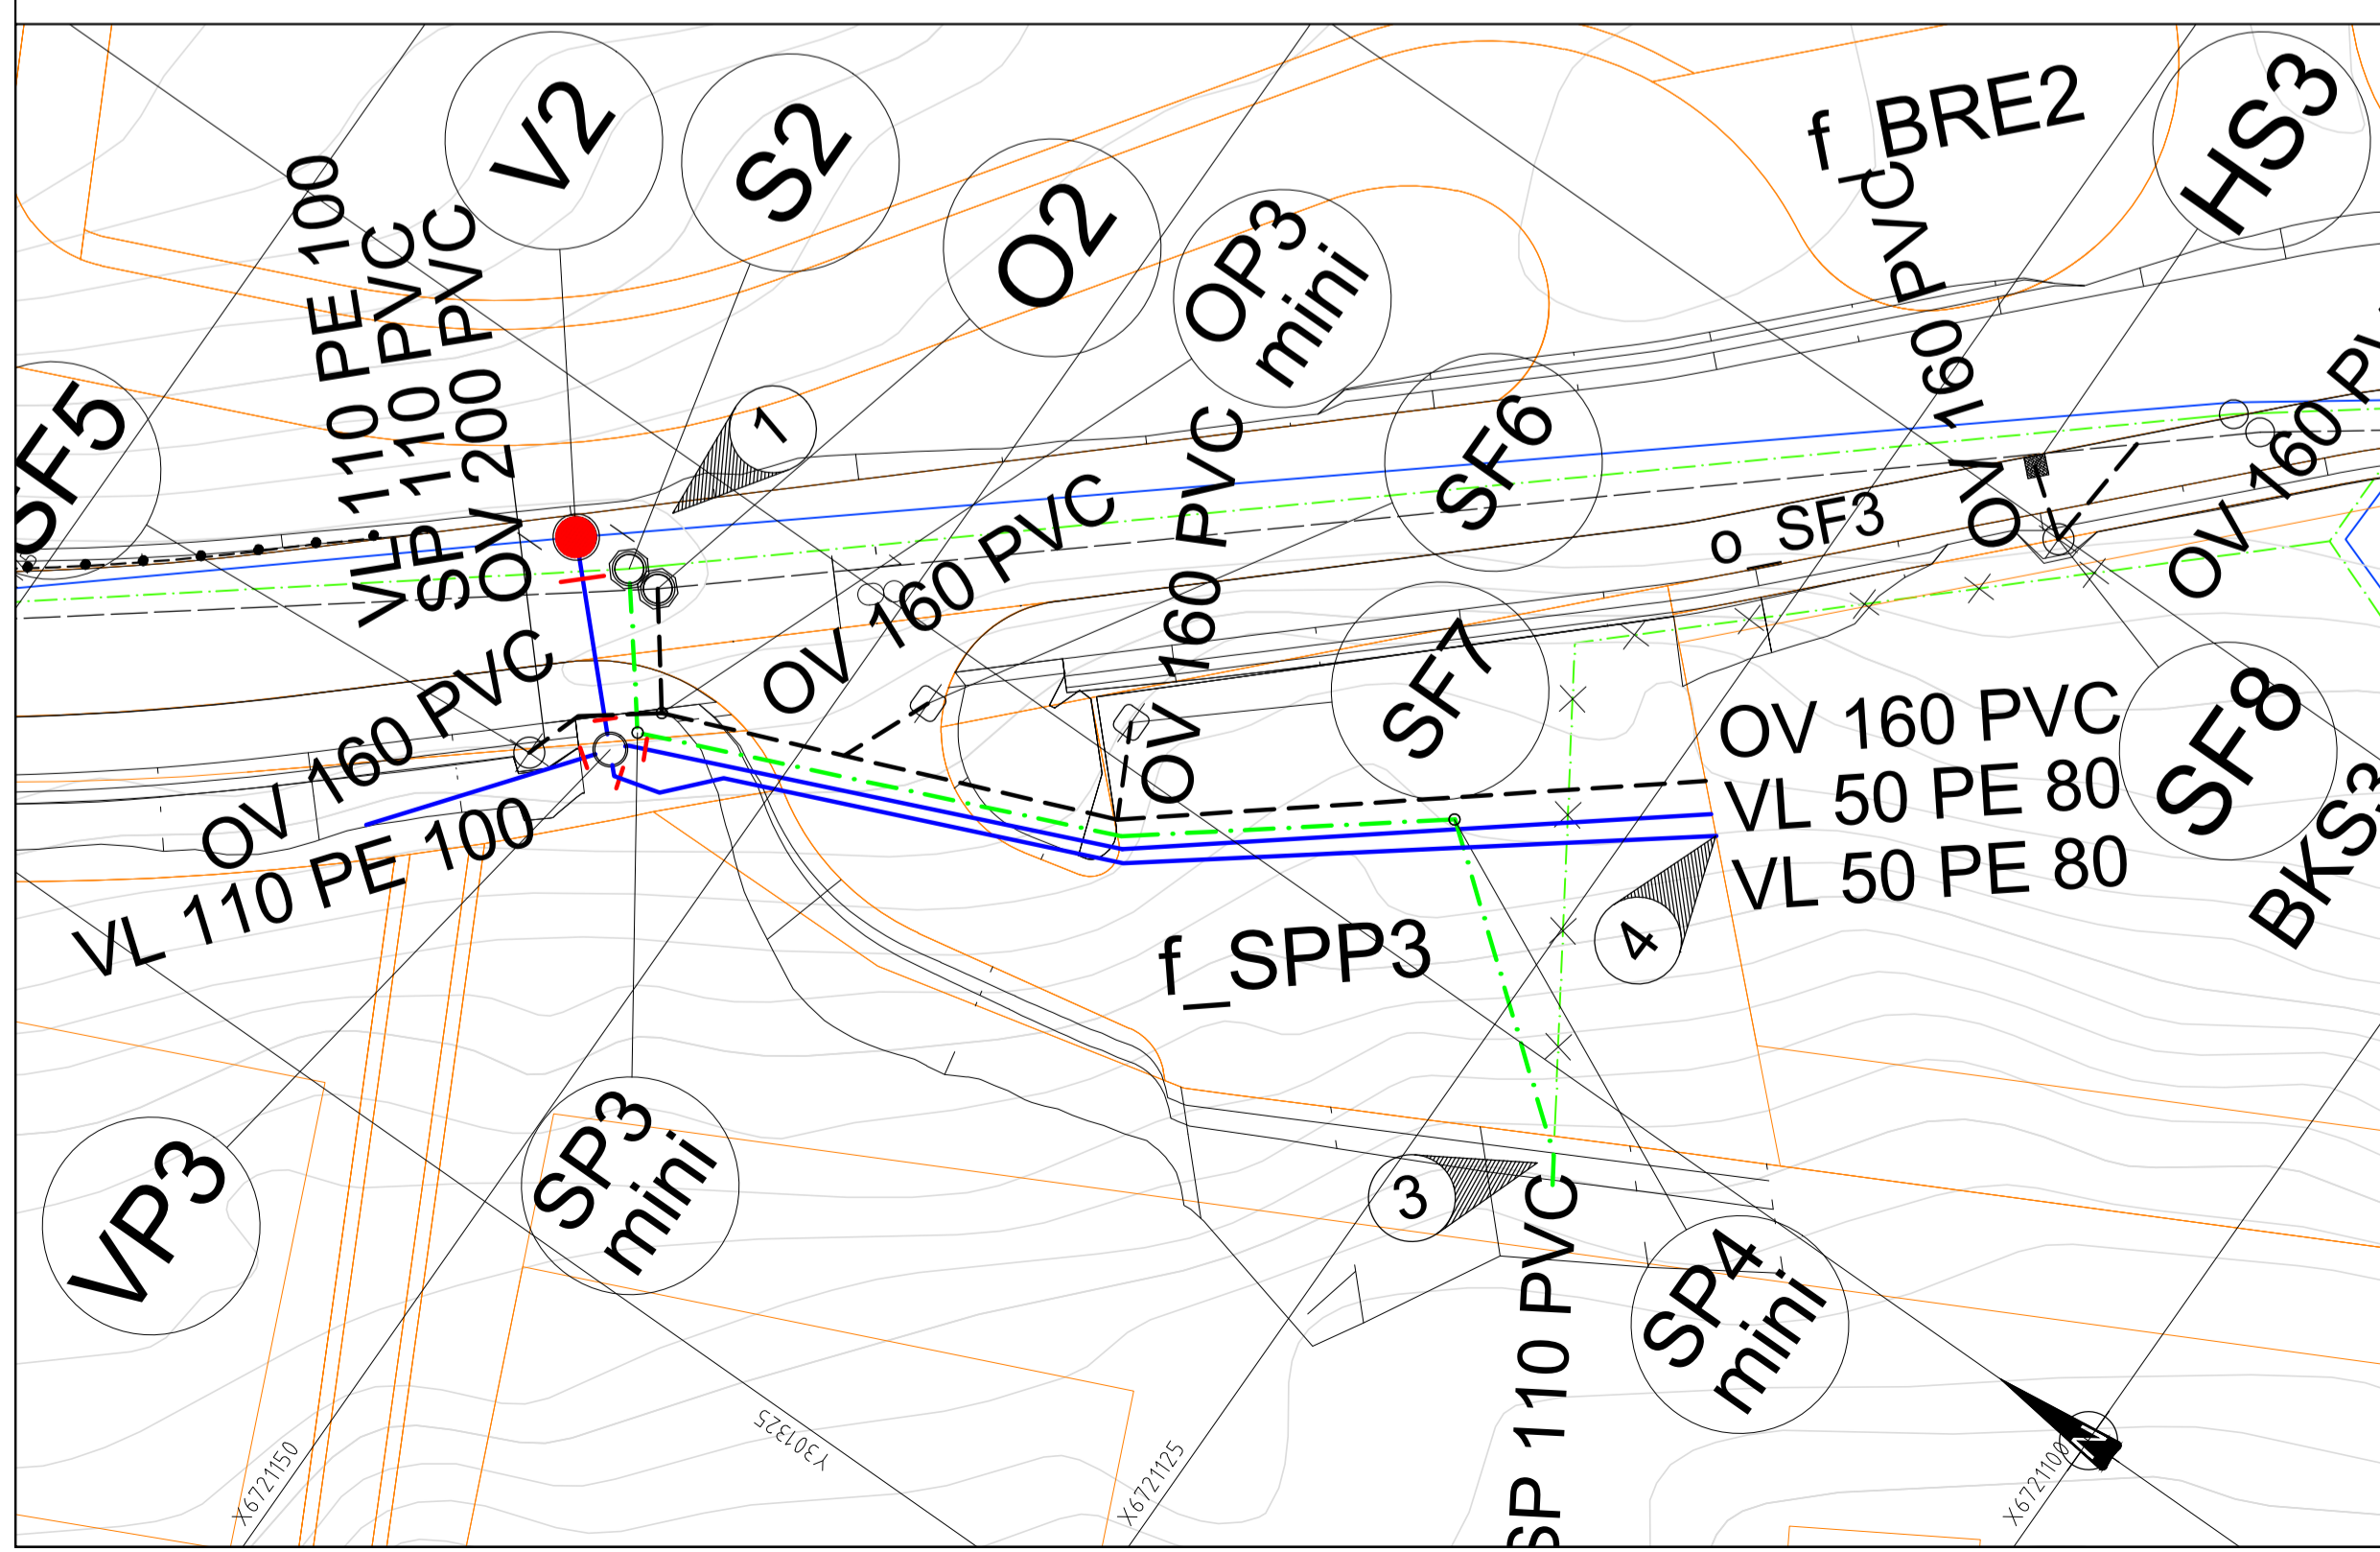

- #### TEGNFORKLARING
- | Eksisterende | Prosjektert |
|--------------|-------------|
| | |
| | |
| | |
| | |
| | |
| | |
| | |
| | |
| | |
| | |
| | |
| | |
| | |

Rev.	25.01.2019	HF	Slamavskiller. Ny kum S3 og SP5. SPP fra BFS7 tegnet inn. Kum SP4 flyttet.
Dato		Sign.	
Oppdragsgiver		Revisjonen gjelder	
Fløssvika Utvikling AS			
Prosjekt			
Fløssvika boligfelt			
Ledningsplan og profil stikkledninger og slamavskiller.			
haugen vva		Kanalveien 5 5068 Bergen Tlf. 55 59 82 60 e-post: post@haugenvva.no	
Tegn.	HF	Kontr.	THF
Dato:	29.06.2018		
Målestokk:	1:250/50		
Formas:	A1		
Prosjekt nr.	18023		
Tegning nr.	GH02		