

Vedlegg C- 1	Side 1 - av
-----------------	----------------

Nullstill


**Kvittering for nabovarsel** sendes kommunen sammen med søknaden

Nabovarsel kan enten sendes som rekommandert sending, overleveres personlig mot kvittering eller sendes på e-post mot kvittering. Med kvittering for mottatt e-post menes en e-post fra nabo/gjenboer som bekrefter å ha mottatt nabovarselet. Ved personlig overlevering vil signatur gjelde som bekreftelse på at varslet er mottatt. Det kan også signeres på at man gir samtykke til tiltaket.

Tiltaket gjelder							
Eiendom/ byggested	Gnr.	Bnr.	Festenr.	Seksjonsnr.	Bygningsnr.	Bolignr.	Kommune
	Adresse				Postnr.	Poststed	
	212	120					hindås
	Vahaugen 3				5913	Eikangervåg	

Følgende naboer har mottatt eller fått rek. sending av vedlagte nabovarsel med tilhørende vedlegg:

Nabo-/gjenboereiendom				Eier/fester av nabo-/gjenboereiendom			
Gnr.	Bnr.	Festenr.	Seksjonsnr.	Eiers/festers navn		Dato sendt e-post	
212	103			Petter Ristad			
Adresse				Adresse		Kvittering vedlegges	
Vahaugen 1				Vahaugen 1			
Postnr.		Poststed		Postnr.		Poststedets reg.nr.	
5913		Eikangervåg		5913		Eikangervåg	
Personlig kvittering for		Dato	Sign.	Personlig kvittering for		Dato	Sign.
<input type="checkbox"/> mottatt varsel				<input checked="" type="checkbox"/> samtykke til tiltaket		24/11/19	[Signature]


Nabo-/gjenboereiendom				Eier/fester av nabo-/gjenboereiendom			
Gnr.	Bnr.	Festenr.	Seksjonsnr.	Eiers/festers navn		Dato sendt e-post	
212	104			Stinar Eide			
Adresse				Adresse		Kvittering vedlegges	
Vahaugen 5				Vahaugen 5			
Postnr.		Poststed		Postnr.		Poststedets reg.nr.	
5913		Eikangervåg		5913		Eikangervåg	
Personlig kvittering for		Dato	Sign.	Personlig kvittering for		Dato	Sign.
<input type="checkbox"/> mottatt varsel				<input checked="" type="checkbox"/> samtykke til tiltaket		24/11	S. Eide

Nabo-/gjenboereiendom				Eier/fester av nabo-/gjenboereiendom			
Gnr.	Bnr.	Festenr.	Seksjonsnr.	Eiers/festers navn		Dato sendt e-post	
212	144			Hindås kommune			
Adresse				Adresse		Kvittering vedlegges	
Vahaugen				Vegavdelingen			
Postnr.		Poststed		Postnr.		Poststedets reg.nr.	
5913		Eikangervåg		5914		Dalsfjell	
Personlig kvittering for		Dato	Sign.	Personlig kvittering for		Dato	Sign.
<input checked="" type="checkbox"/> mottatt varsel		25/11/19	[Signature]	<input type="checkbox"/> samtykke til tiltaket			

Nabo-/gjenboereiendom				Eier/fester av nabo-/gjenboereiendom			
Gnr.	Bnr.	Festenr.	Seksjonsnr.	Eiers/festers navn		Dato sendt e-post	
Adresse				Adresse		Kvittering vedlegges	
Postnr.		Poststed		Postnr.		Poststedets reg.nr.	
Personlig kvittering for		Dato	Sign.	Personlig kvittering for		Dato	Sign.
<input type="checkbox"/> mottatt varsel				<input type="checkbox"/> samtykke til tiltaket			

Nabo-/gjenboereiendom				Eier/fester av nabo-/gjenboereiendom			
Gnr.	Bnr.	Festenr.	Seksjonsnr.	Eiers/festers navn		Dato sendt e-post	
Adresse				Adresse		Kvittering vedlegges	
Postnr.		Poststed		Postnr.		Poststedets reg.nr.	
Personlig kvittering for		Dato	Sign.	Personlig kvittering for		Dato	Sign.
<input type="checkbox"/> mottatt varsel				<input type="checkbox"/> samtykke til tiltaket			

Det er per dags dato innlevert rekommandert sending til ovennevnte adressater.

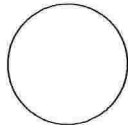Samlet antall sendinger: \_\_\_\_\_ Sign. 

Vedlegg nr.  
C - 2

Nullstill



**Opplysninger gitt i nabovarsel** sendes kommunen sammen med søknaden

(Gjenpart av nabovarsel)

Pbl § 21-3

Tiltak på eiendommen:					
Gnr.	Bnr.	Festenr.	Seksjonsnr.	Eiendommens adresse	Postnr.   Poststed
212	120			Vahaugen 3	5913 Eikangervåg
Eier/fester			Kommune		
Andrius Sirputis			Himlås		

Det varsles herved om	
<input type="checkbox"/> Nybygg	<input type="checkbox"/> Anlegg
<input type="checkbox"/> Påbygg/tilbygg	<input type="checkbox"/> Skilt/reklame
<input type="checkbox"/> Midlertidig bygning, konstruksjon eller anlegg	<input type="checkbox"/> Antennesystem
<input type="checkbox"/> Endring av fasade	<input type="checkbox"/> Riving
<input type="checkbox"/> Innhegning mot veg	<input type="checkbox"/> Bruksendring
<input type="checkbox"/> Oppretting/ending av matrikkelenhet (eiendomsdeling) eller bortfeste	<input checked="" type="checkbox"/> Annet
Dispensasjon etter plan- og bygningsloven kapittel 19	
<input type="checkbox"/> Plan- og bygningsloven med forskrifter	<input type="checkbox"/> Kommunale vedtekter
<input type="checkbox"/> Arealplaner	<input type="checkbox"/> Vegloven
Vedlegg nr. B -	

Arealdisponering	
Sett kryss for gjeldende plan	
<input type="checkbox"/> Arealdel av kommuneplan	<input checked="" type="checkbox"/> Reguleringsplan
<input type="checkbox"/> Bebyggelsesplan	
Navn på plan	

Beskriv nærmere hva nabovarslet gjelder	
Oppføring av forstøttingsmur.	
Vedlegg nr. Q -	


Spørsmål vedrørende nabovarsel rettes til			
Foretak/tiltakshaver			
Andrius Sirputis			
Kontaktperson, navn	E-post	Telefon	Mobil
Andrius Sirputis			966 59 26 9
Søknaden kan ses på hjemmesiden (ikke obligatorisk):			

Merknader sendes til			
Eventuelle merknader skal være mottatt innen 2 uker etter at dette varsel er sendt.			
Ansvarlig søker/tiltakshaver skal sammen med søknad sende innkomne merknader og redegjøre for ev. endringer.			
Navn	Postadresse		
Andrius Sirputis	Vahaugen 3		
Postnr.   Poststed	E-post		
5913 Eikangervåg			

Følgende vedlegg er sendt med nabovarslet			
Beskrivelse av vedlegg	Gruppe	Nr. fra - til	Ikke relevant
Dispensasjonssøknad/vedtak	B	-	<input checked="" type="checkbox"/>
Situasjonsplan	D	1 - 2	<input type="checkbox"/>
Tegninger snitt, fasade	E	-	<input checked="" type="checkbox"/>
Andre vedlegg	Q	-	<input checked="" type="checkbox"/>

Underskrift		
Tilsvarende opplysninger med vedlegg er sendt i nabovarsel til berørte naboer og gjenboere.		
Mottagere av nabovarsel fremgår av kvittering for nabovarsel.		
Sted	Dato	Underskrift ansvarlig søker eller tiltakshaver
Eikangervåg	22/1-19	Andrius Sirputis
		Gjentas med blokkbokstaver
		ANDRIUS SIRPUTIS

D:1

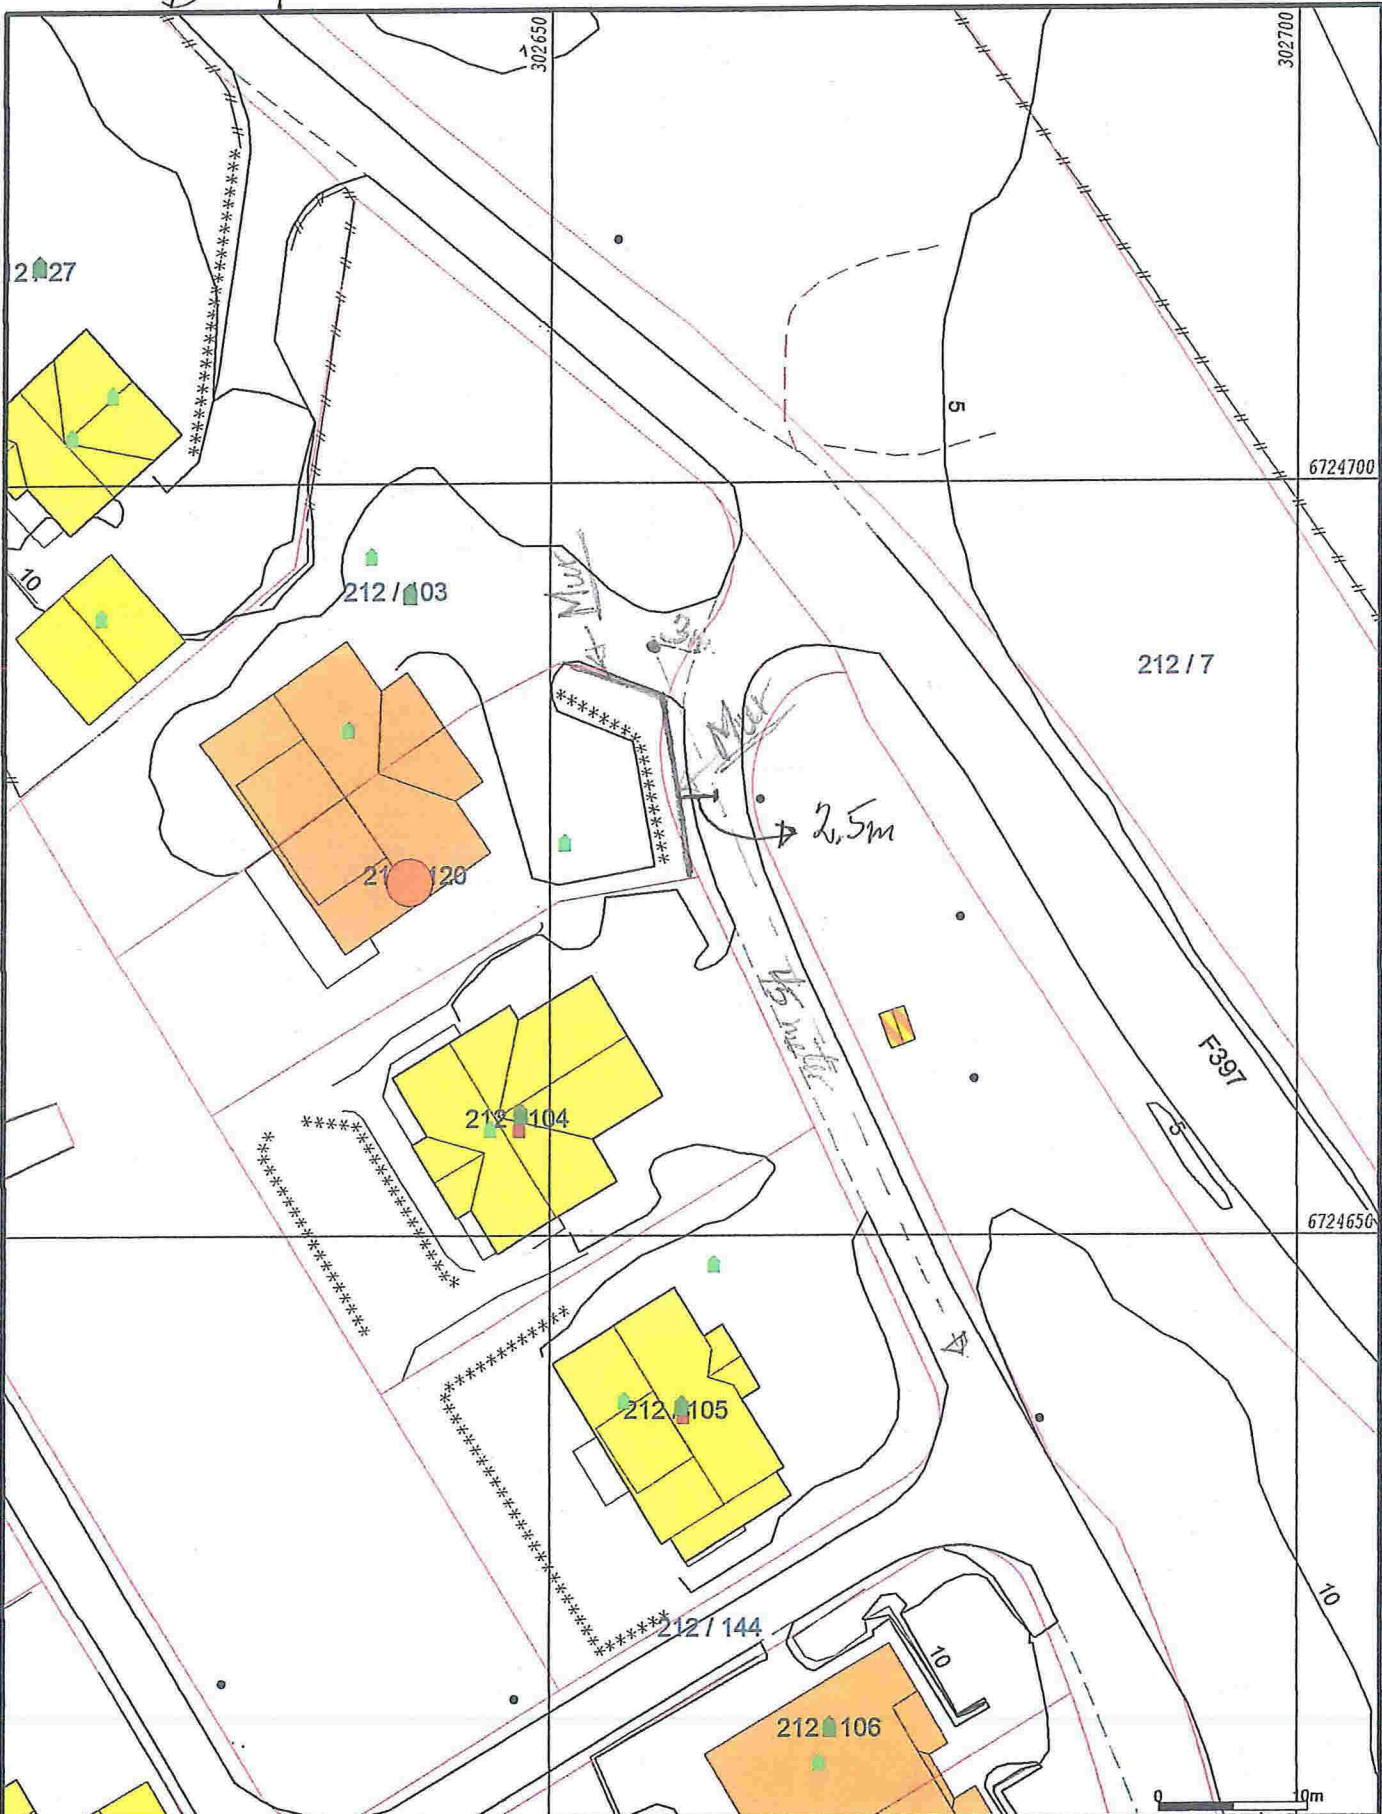

Målte Grenser	Våningshus
Registrerte Grenser	Større bustader
Udefinert grenser	Hytte/feriehus
Terrengmålte grense	Garasjeluhus
Konstruert grensepunkt	Industri/lager
Bolig	Andre bygg
Bustad m/feilighet	

Beliggenhet og høyder må oppfattes som orienterende.  
 Koordinatsystem: EUREF89 - SONE 32 (EPSG:25832)  
 Høydesystem: NN 2000 høyder (EPSG:5941)



Dato: 2019.01.18  
 Sign: liei

Lindås kommune  
 Geodata avdeling

Gnr 212 bnr 120



Målestokk  
 1:500

Kommunalty

Fahrtgerate 50 km/h

$L = 1180$

$H = 130$

Mur

$H = 160$

Mur

$L = 720$

Stempel

Aufst.

$H = 80 \text{ cm}$

D: 2

Gw. 212 / Gw. 120  
Gw. 212 / Gw. 103