

Morgendagen er her | [bkk.no](http://bkk.no)

Lindås kommune  
Felles postmottak,  
Kvernhusmyrane 20  
5914 ISDALSTØ

LINDÅS KOMMUNE	
Klassering	
25 JAN 2019	
Ark. saksnr. 19/16	Løpenr.
Saksh.	Tilgangskode

Deres ref.:

Vår ref.: 12153426

Dato: 23.01.2019

### Melding til naboer vedr. ny nettstasjon 14082 Sundsbøvegen, gnr 106 bnr 9 i Lindås kommune

BKK Nett AS vil med dette informere dere, som eier av gnr 119 bnr 24 og gnr 106 bnr 160 om følgende:

BKK Nett AS har planer om å etablere nytt høyspenningsanlegg fra eksisterende høyspenningsanlegg i nærheten av Sundsbøvegen til Sjøhamrane, og ny nettstasjon på gnr 106 bnr 9 ved Sundsbøvegen.

Nytt anlegg skal forsyne oppdrettsflåte ved Sundsbø. Planlagt plassering av nettstasjonen er vist er på vedlagte kart. Ny nettstasjon har målene LxB=3,9x2,5m og er ca 2,5 meter høy som vist på vedlagte målskisse.

#### Stasjonen blir plassert på eiendom

knr	Gnr.:	Bnr.:	Fnr.:	Snr.:	Bruksnavn/adresse:	Eier/fester:
1263	106	9			Sundsbøvegen	Marius Rødland

Etablering av nettstasjonen er innenfor rammen for områdekonsesjon og er dermed fritatt fra søknadsplikten i samsvar med Plan- og bygningsloven. Tiltaket vil bli forelagt for Lindås kommune sin planavdeling.

Dersom dere har spørsmål eller ønsker mer informasjon om tiltaket, kan dere ta kontakt med BKK Nett AS sin saksbehandler Kenneth Holdhus på tlf. 55127127 eller på e-post [kenneth.holdhus@bkk.no](mailto:kenneth.holdhus@bkk.no). Eventuelle merknader må være mottatt av BKK Nett AS senest 2 uker etter at denne meldingen er sendt ut. Merknader kan sendes til saksbehandler på e-post eller post til:

BKK Nett AS  
V Kenneth Holdhus  
Postboks 7050  
5020 BERGEN


Vennlig hilsen  
BKK NETT AS

*KH*  
Kenneth Holdhus  
Saksbehandler


*The Boss*

Vennlig hilsen  
BKK Nett AS

Ina Hess

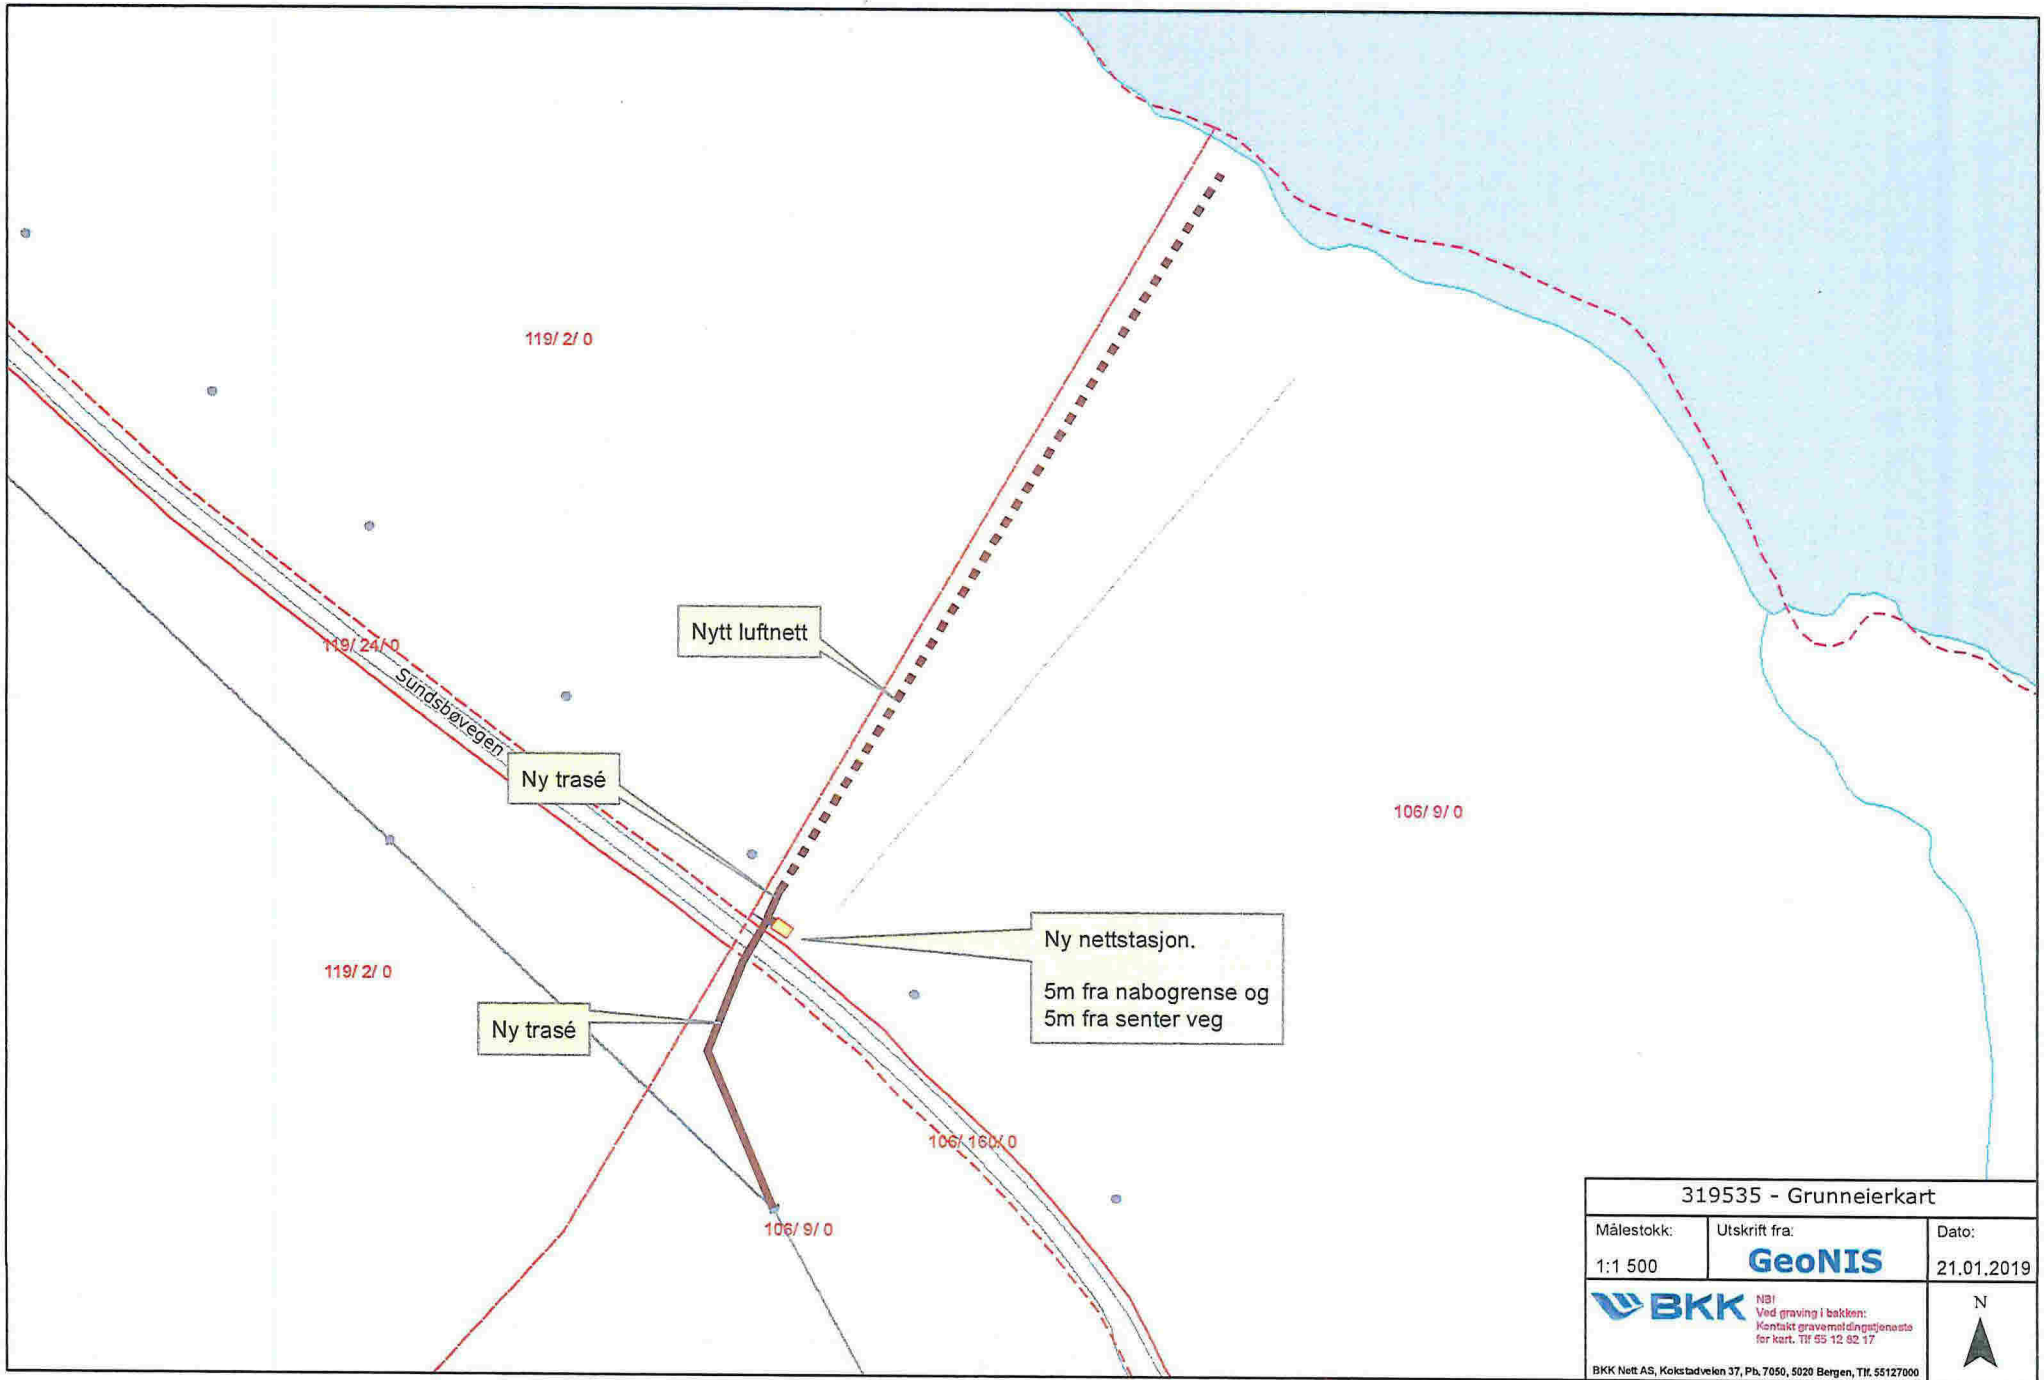

319535 - Grunneierkart		
Målestokk: 1:1 500	Utskrift fra: <b>GeoNIS</b>	Dato: 21.01.2019
 NB! Ved graving i bakken: Kontakt gravemeldingstjeneste for kart. Tlf 55 12 52 17		
BKK Nett AS, Kolkstadvæken 37, Pb, 7050, 5020 Bergen, Tlf. 55127000		

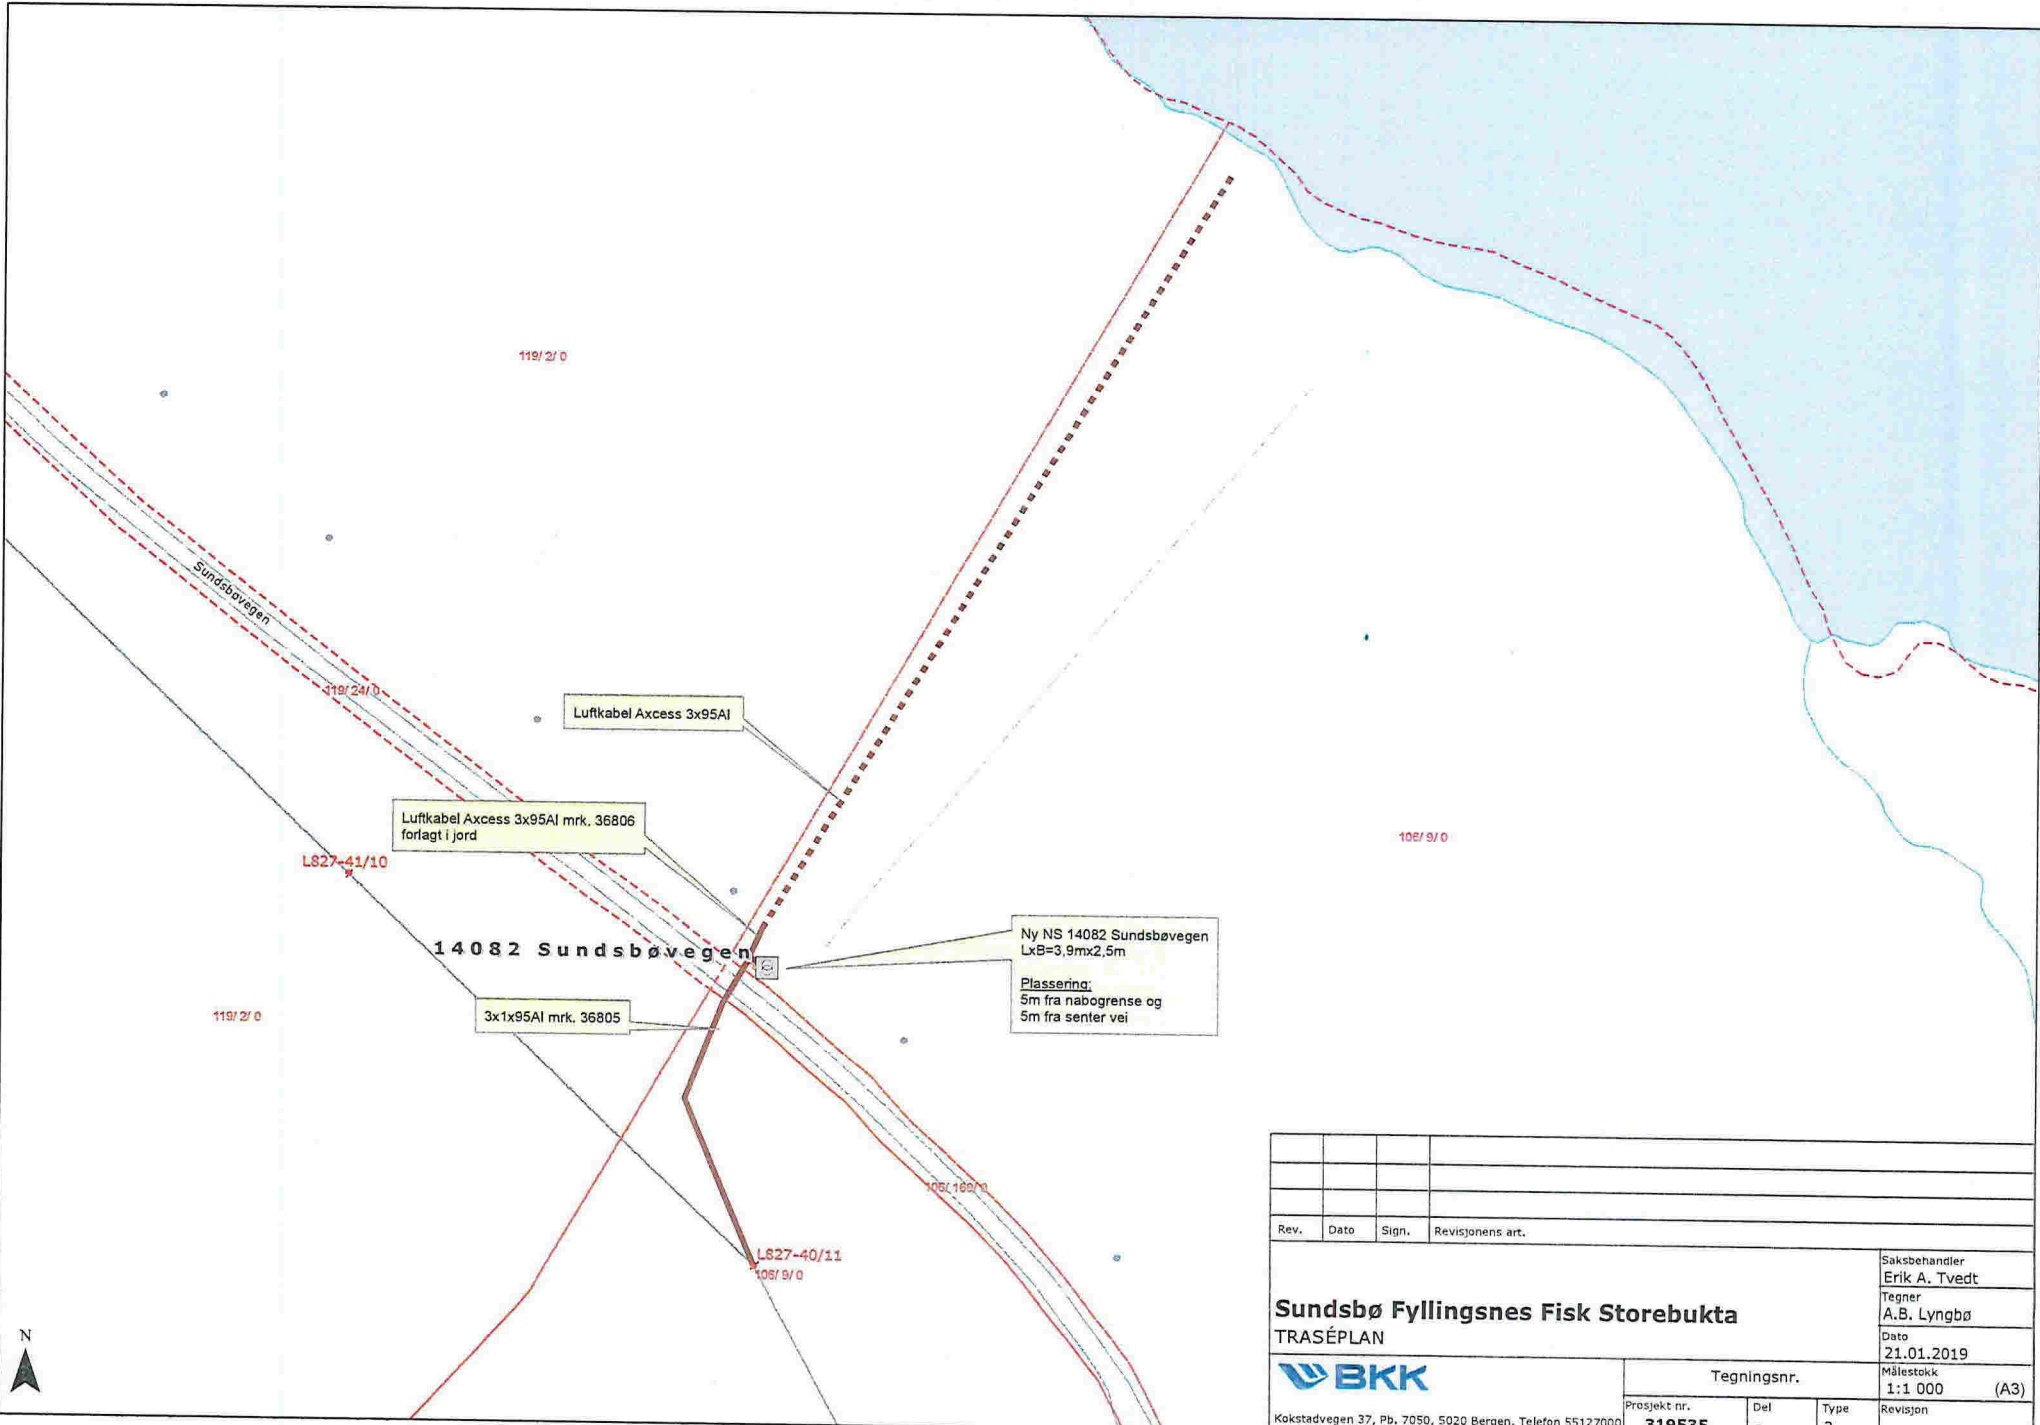






Rev.	Dato	Sign.	Revisjonens art.

**Sundsbø Fyllingsnes Fisk Storebukta**  
 TRASÉPLAN

**BKK**  
 Kokstadvegen 37, Pb. 7050, 5020 Bergen, Telefon 55127000

Prosjekt nr.	Del	Type
319535	-	2

Saksbehandler	Erik A. Tvedt
Tegner	A.B. Lyngbø
Date	21.01.2019
Målestokk	1:1 000 (A3)
Revisjon	

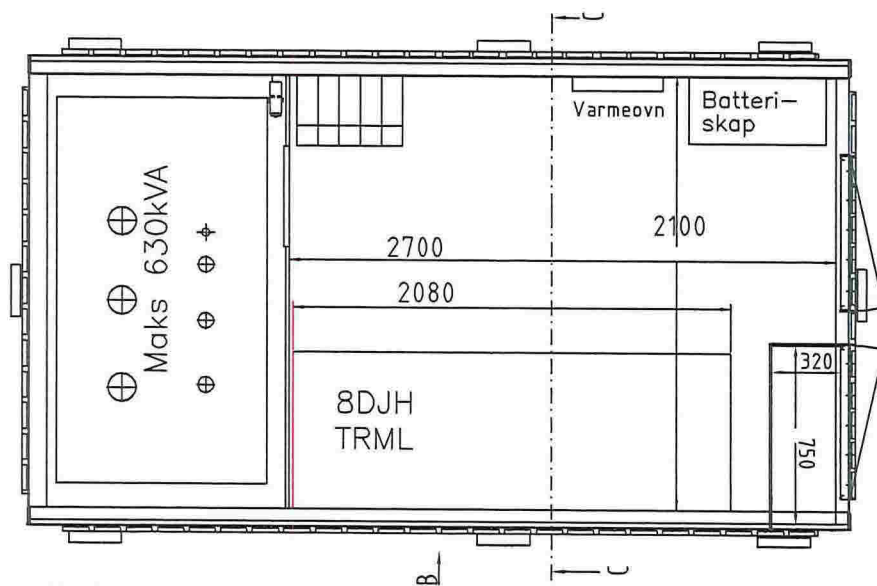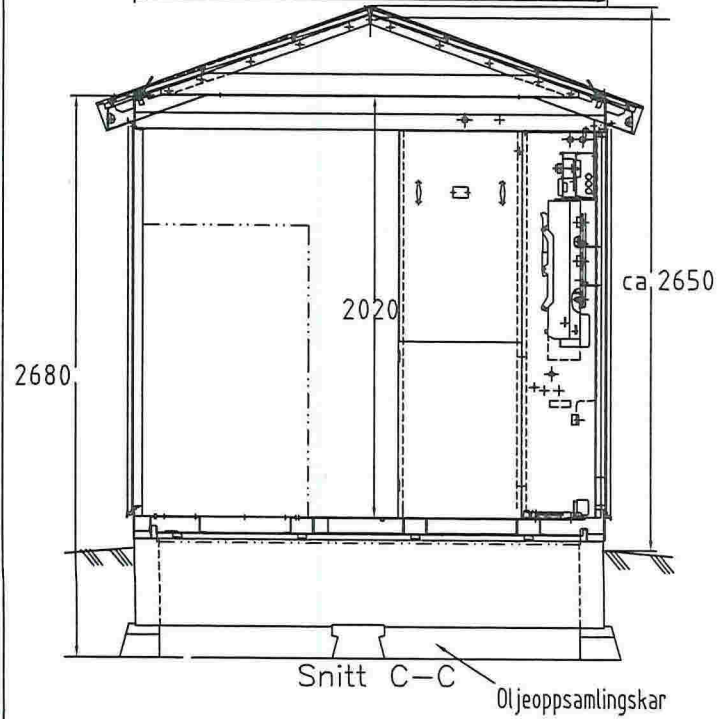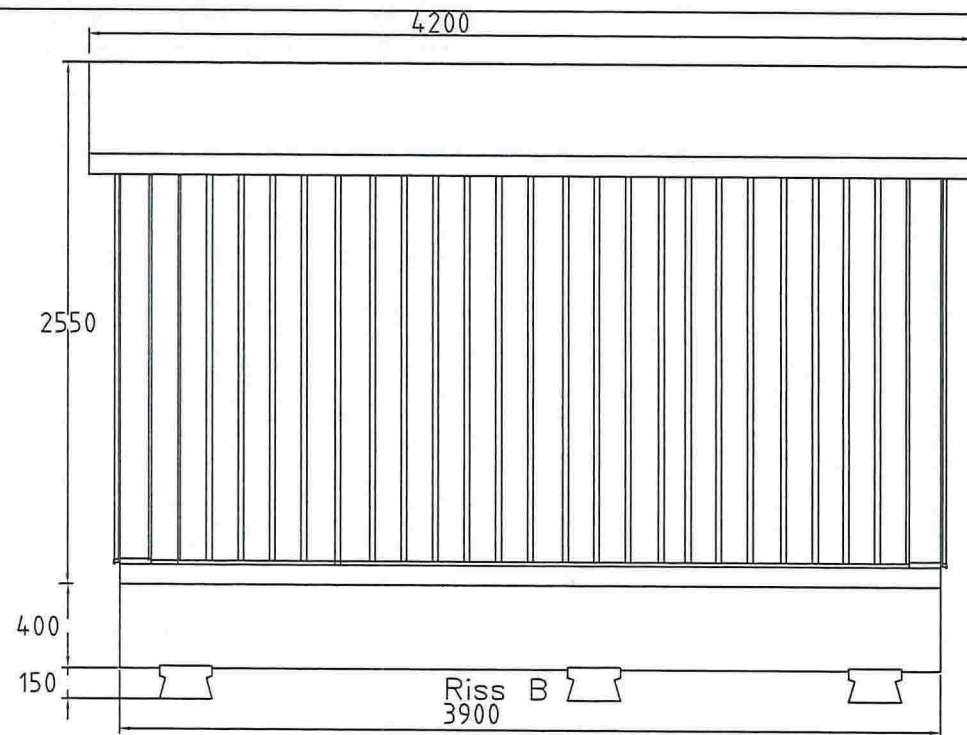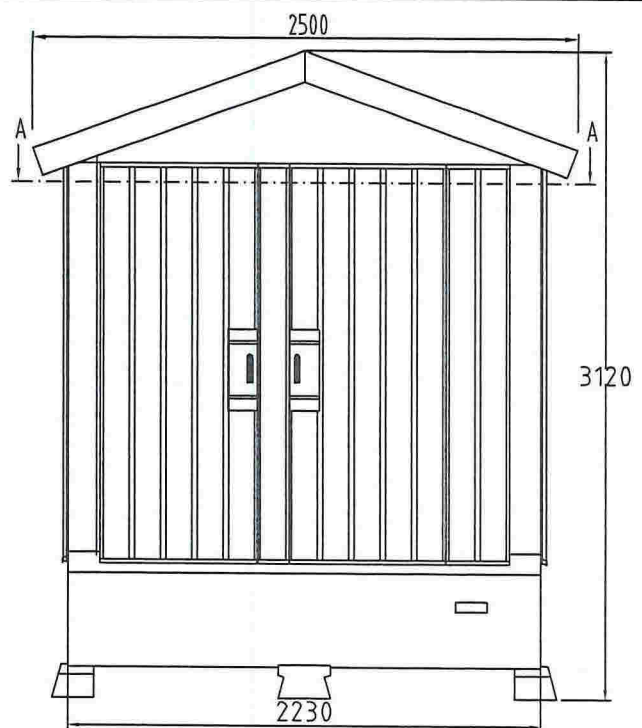

Beskrivelse av siste endring:		BKK NETT AS			Bl.: -
		SiNETT I, kundeløsning.			N.bl.: -
		Målskisse - "Landstrøm til oppdrettsanlegg"			
Siemens A/S	Dato: 13.12.18	Erst.for:	Endr.dato:	Endr.av:	Indeks 7
	Tegn.: Von	Målestokk:			
	Kont.: THo				
Von 13-12-18					