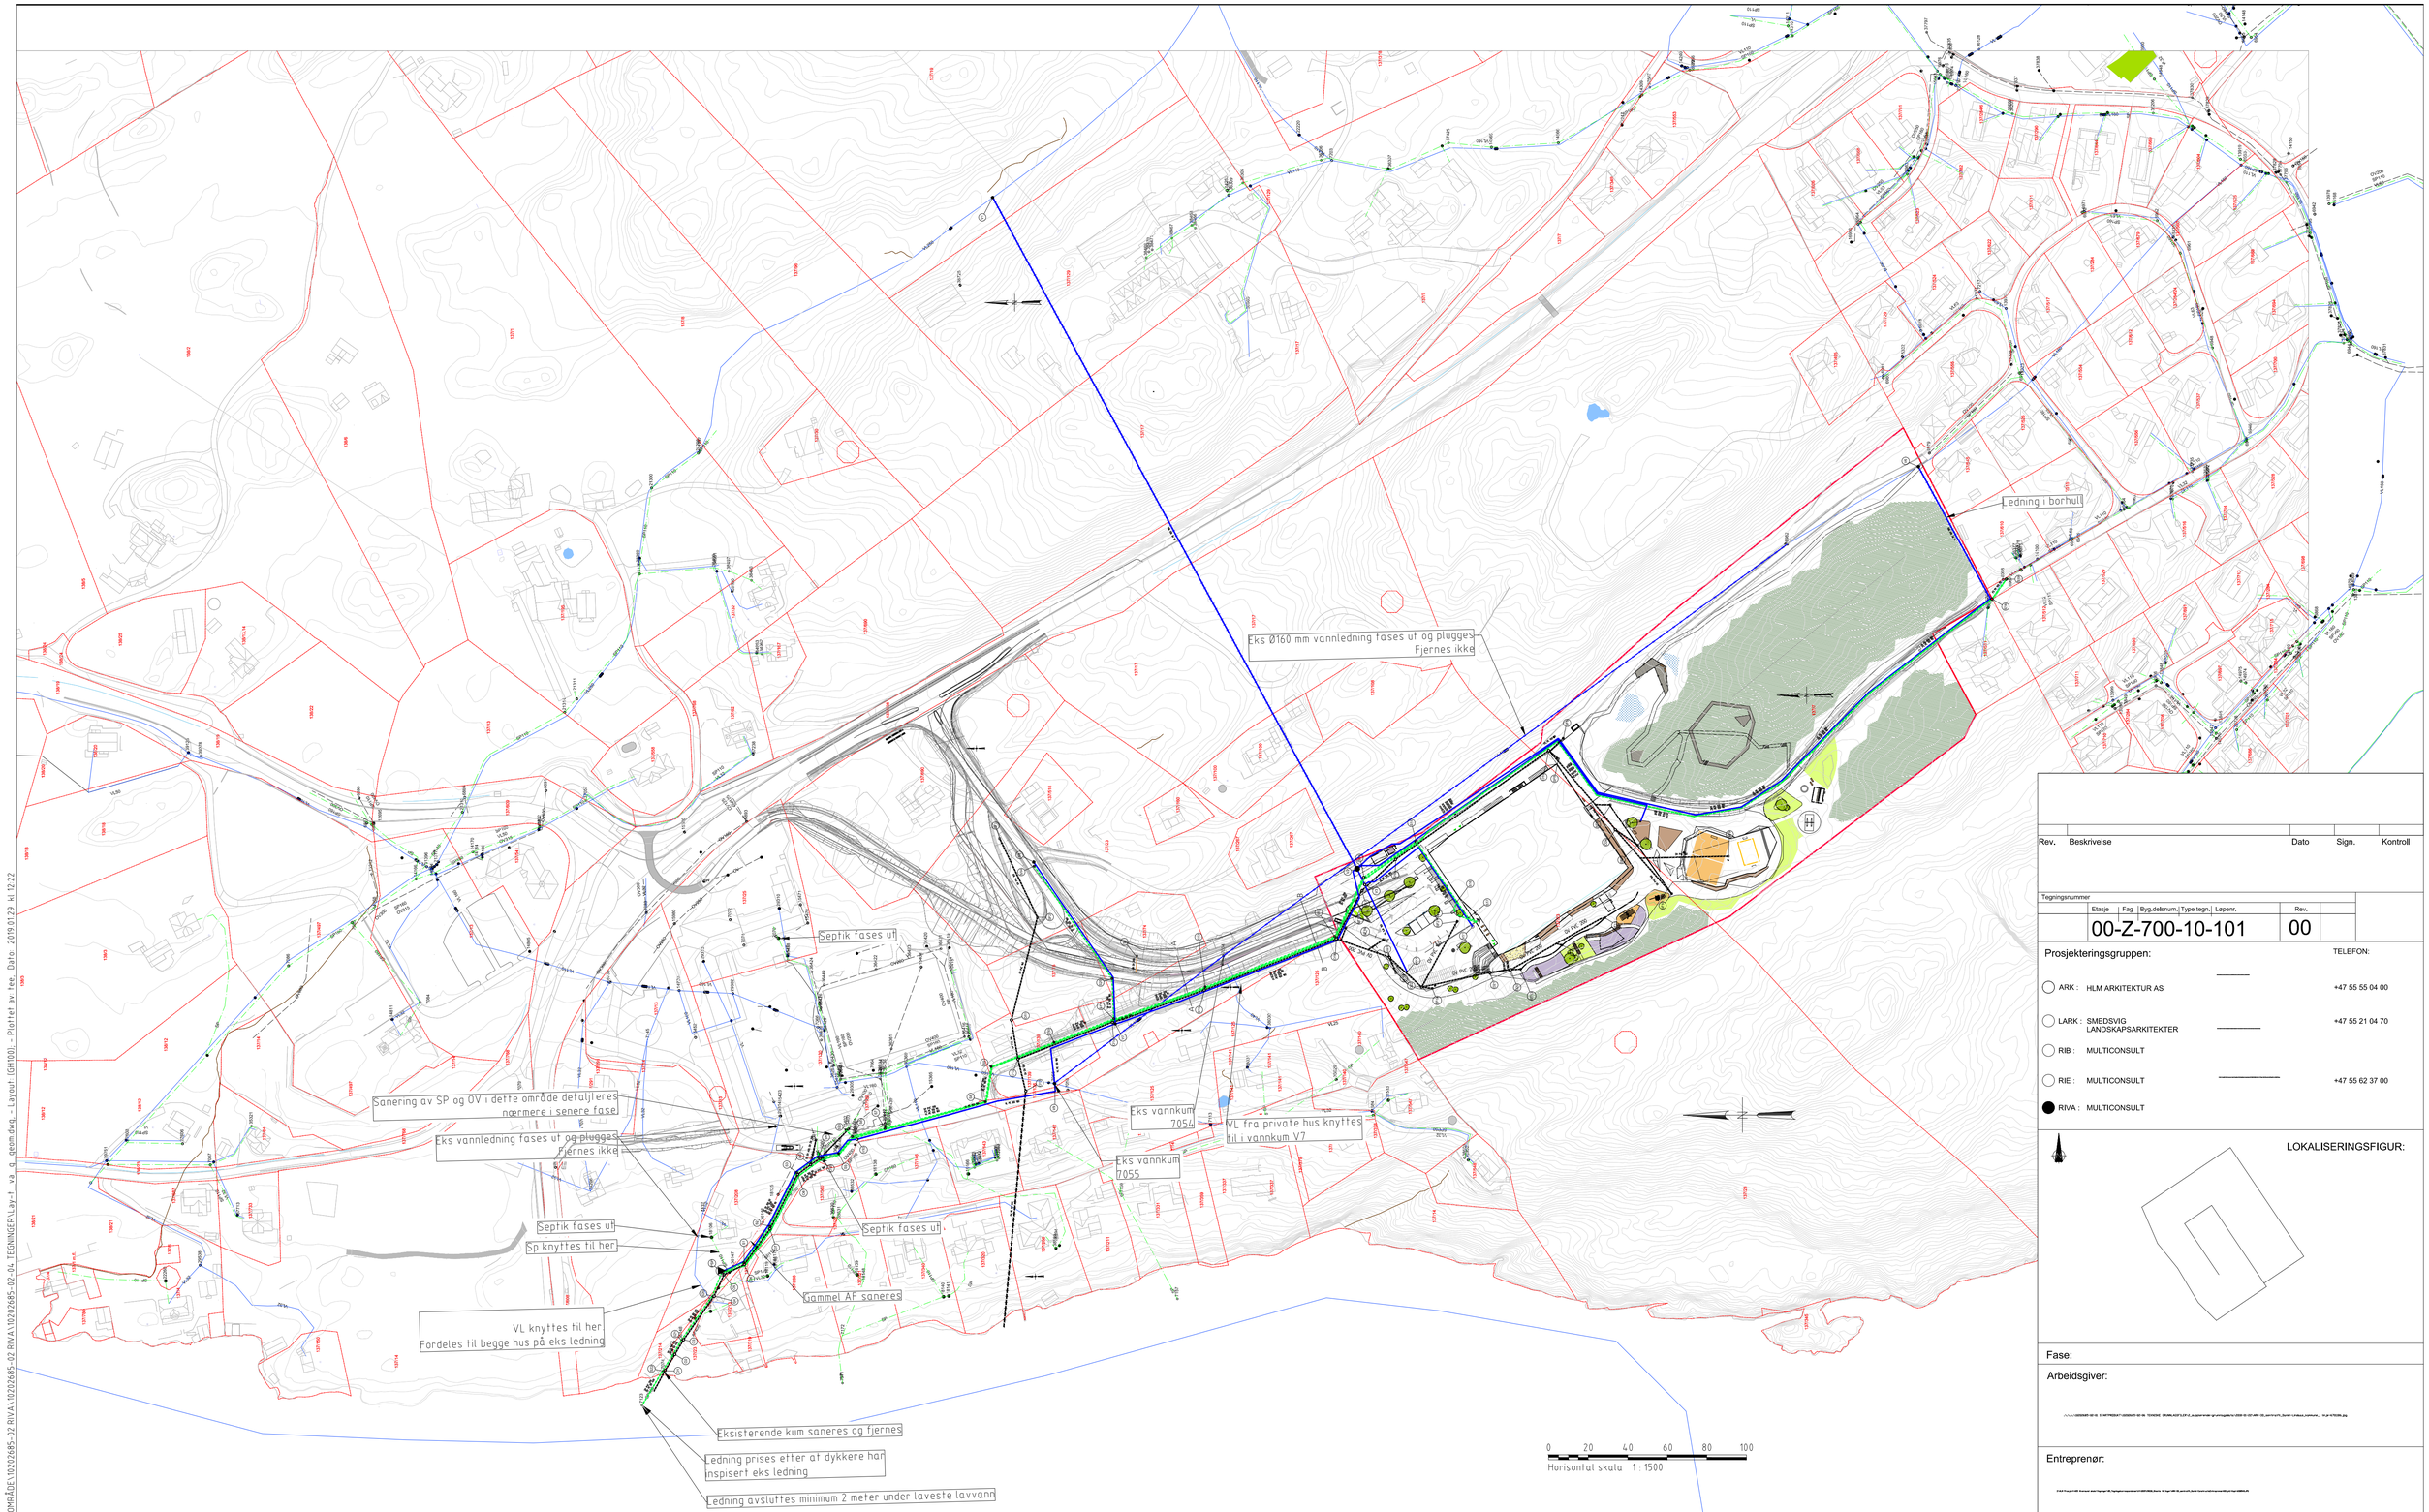

Ledninger

Ledninger	Eksisterende	Prosjektert
Vannledning (VL)		
Spillvannsledning (SP)		
Overvannsledning (OV)		
Avløp felles ledning (AF)		
Pumpeledning spillvann (PS)		
Ledning utgår		
Drensledning		

Symboler

Prosjektert kum	Pumpestasjon	Kjeftesluk/Sandfang	Sandfang	SF
Prosjektert sluk	Bekkeinntak	Ristsluk	Hjelpesluk	HS
Eksisterende kum	Slamavskiller	Kuppelrist	Pumpestasjon	PS
Hydrant	Fordrøyningsmagasin	Vannkum	VK	Fettutskiller	FE
Kran	Overløp	Overvannskum	OK		
Vannkum med brannventil	Entreprisegrense	Spillvannskum	SK		

Rev.	Beskrivelse	Dato	Sign.	Kontroll

Tegningsnummer

Etasje	Fag	Byg.delsnum.	Type tegn.	Løpenr.	Rev.	
00-Z-700-10-101					00	

Prosjekteringsgruppen:

		TELEFON:
ARK :	HLM ARKITEKTUR AS	+47 55 55 04 00
LARK :	SMEDSVIG LANDSKAPSARKITEKTER	+47 55 21 04 70
RIB :	MULTICONSULT	
RIE :	MULTICONSULT	+47 55 62 37 00
RIVA :	MULTICONSULT	

LOKALISERINGSFIGUR:

Fase:

Arbeidsgiver:

Entreprenør:

Tittel:

Alversund Skole

Oversiktsplan VA-ledninger

Godkjent	TAO
Kontroll prosjekt. Sign.	ID
Kontroll	TE
Filnavn	xxx
Dato	xx/01/2019
Målestokk	1 : 1500
Kontroll utførende. Sign.	
Kontroll	

Tegningsnummer

Etasje	Fag	Byg.delsnum.	Type tegn.	Løpenr.	Rev.	
00-Z-700-10-101					00	

O:\01\2021\10202685-02\13 ARBEIDSOMRÅDE\10202685-02-03 ARBEIDSOMRÅDE\10202685-02 RIVA\10202685-02-04 TEGNINGER\Lay-t va_o_geom.dwg - Layout: (GH100) - Plottet av: tte Dato: 2019.01.29 kl 12:22