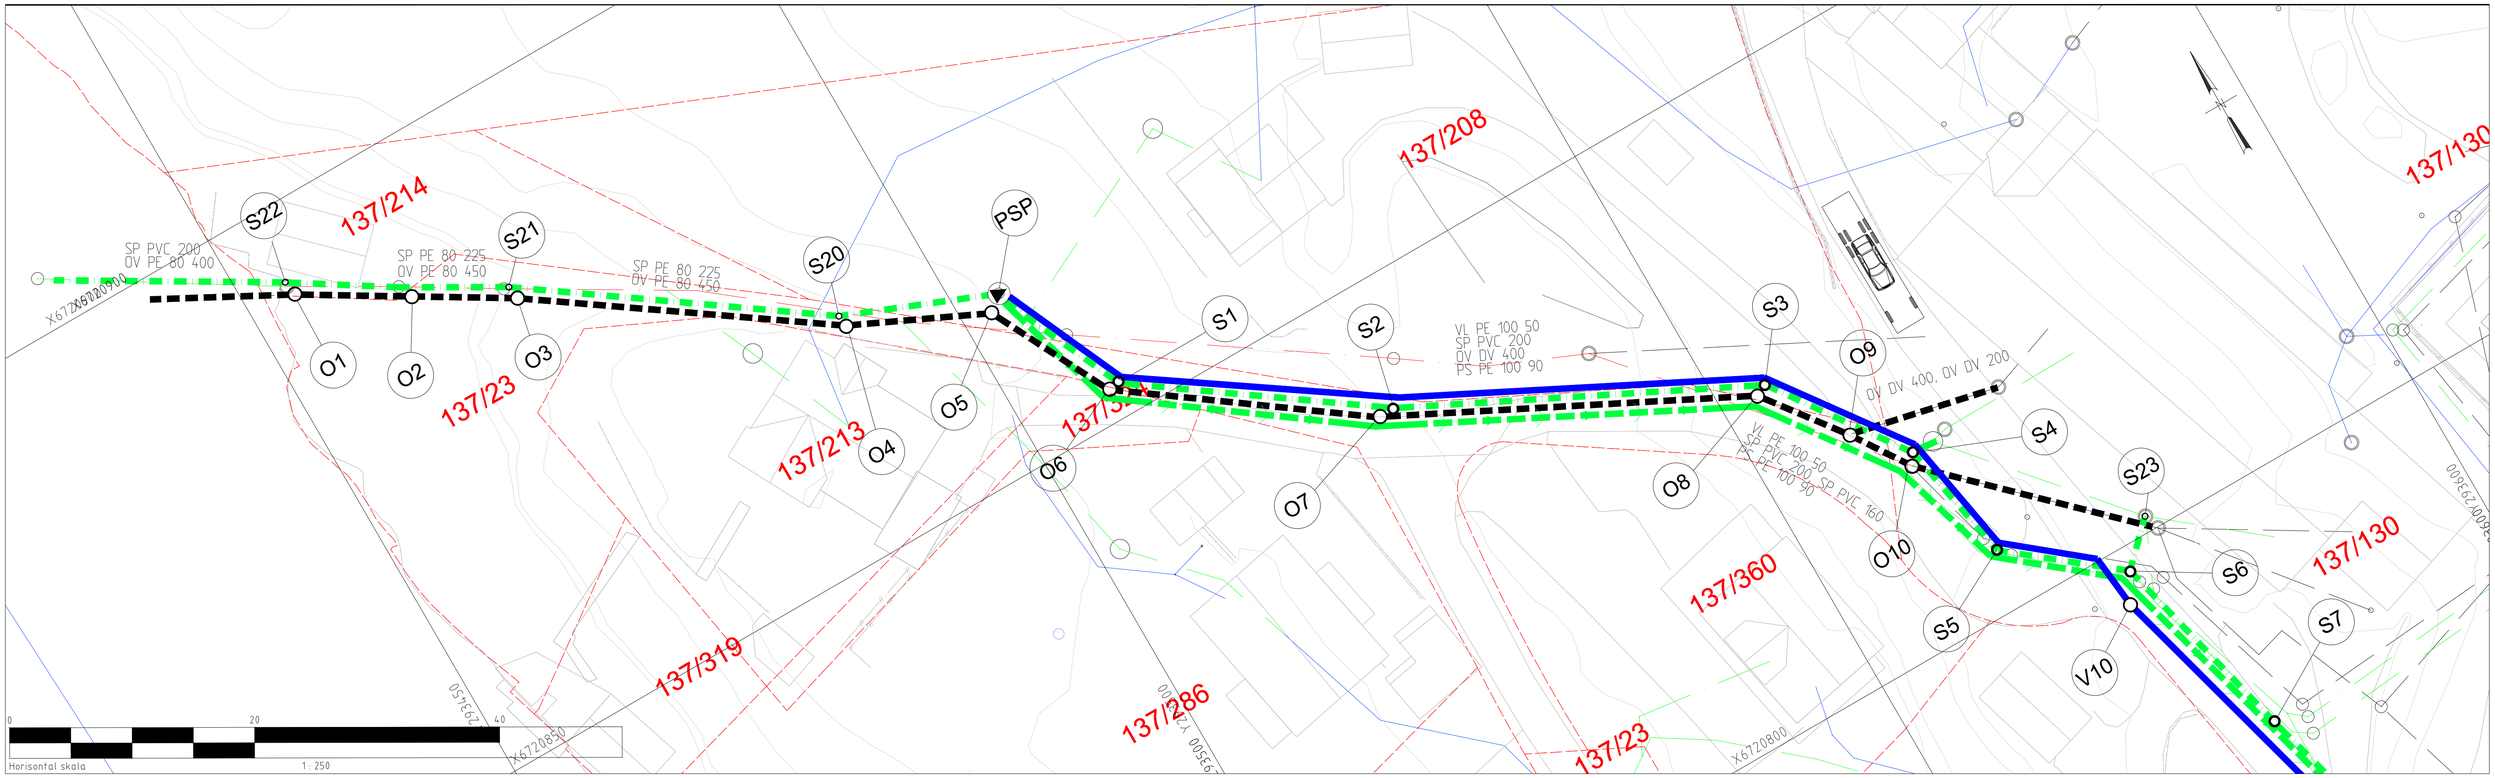
S22
O1
O2
S21
O3
S20
O4
O5
PSP
O6
S1
O7
S2
O8
S3
O9
S4
O10
S5
S23
S6
S7
V10
137/214
137/208
137/130
137/23
137/213
137/319
137/286
137/360
SP PVC 200
OV PE 80 400
SP PE 80 225
OV PE 80 450
VL PE 100 50
SP PVC 200
OV DV 400
PS PE 100 90
OV DV 400, OV DV 200
SP PVC 160
Horisontal skala
1 : 250

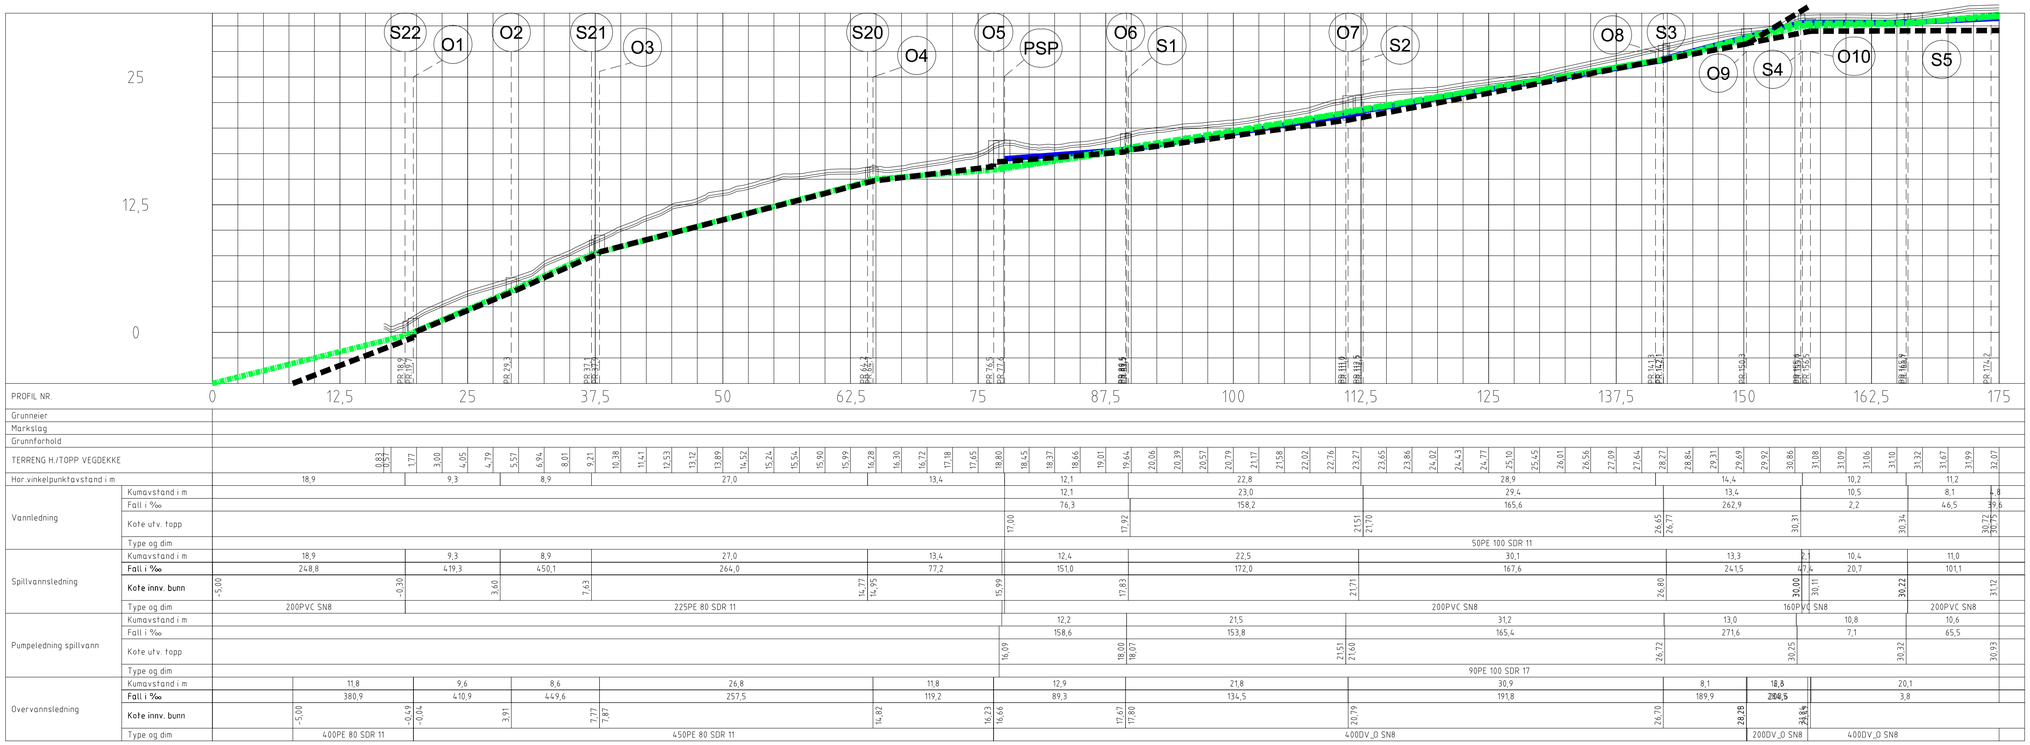
S22
O1
O2
S21
O3
S20
O4
O5
PSP
O6
S1
O7
S2
O8
S3
O9
S4
O10
S5
25
12,5
0

| | | |