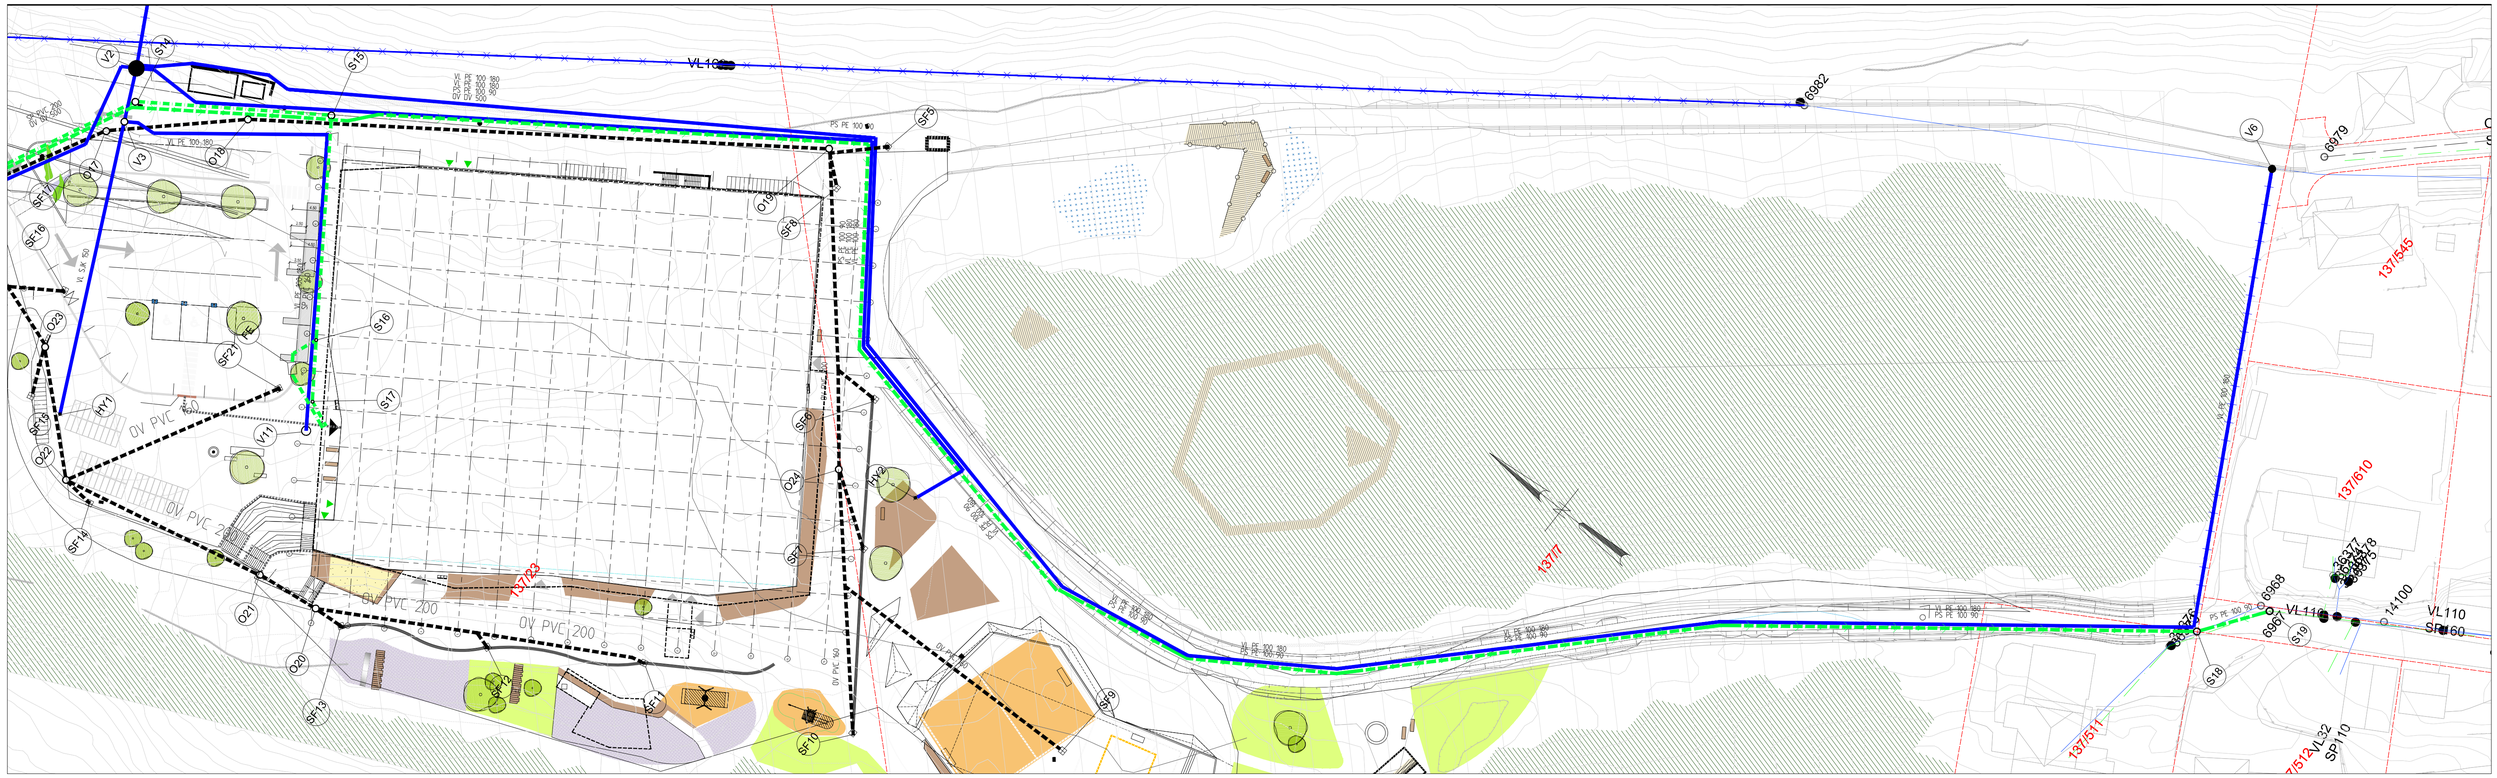

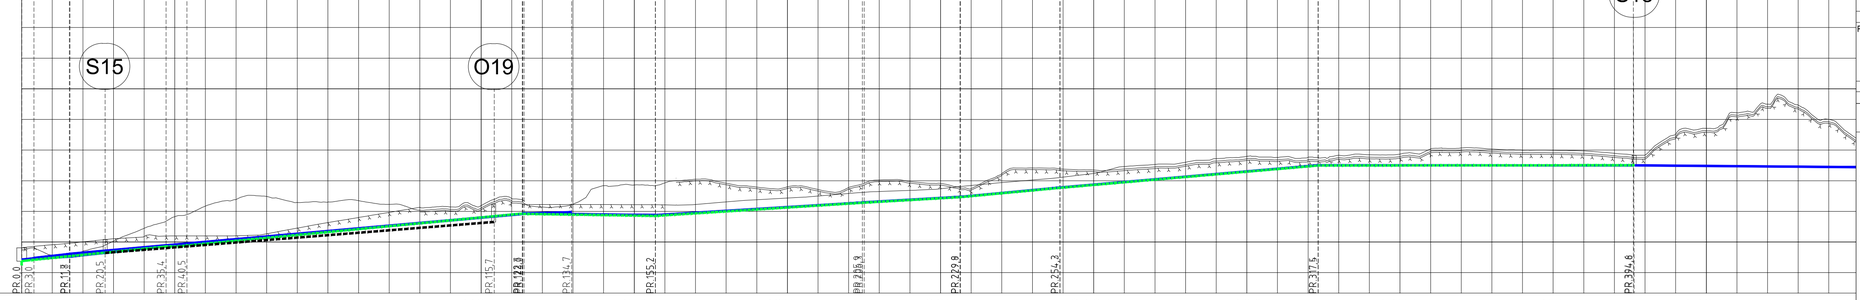

PROFIL NR	0	37,5	75	112,5	150	187,5	225	262,5	300	337,5	375	412,5	4
Grunneier													
Markslag													
Grunnforhold													
TERRENG H./TOPP VEGDEKKE	55,54	55,92	56,26	56,65	56,92	57,00	57,00	57,01	57,26	57,96	58,62	59,25	59,87	60,49	60,54	60,71	61,58	60,84	60,84	60,83	60,83	60,79	60,84	61,15	61,42	61,63	61,88	62,18	62,43	62,57	62,77	63,17	63,53	63,84	64,19	64,63	64,98	65,28	65,58	65,88	66,16	66,44	66,75	67,05	67,31	67,50	67,63	67,70	67,70	67,63	67,53	67,35	67,09	66,80	69,43	70,16	72,07	73,12	73,01	71,26	68,81
Hor.vinkelpunktavstand i m				115,7			6,9	32,6		50,7		24,0	24,3		63,2					77,4																																		76,1		
Vannledning — Kumavstand i m	3,0	8,8		110,9				32,5		51,1		23,5	24,5		63,2					77,2																																		76,3		
Vannledning — Fall i ‰	52,2	58,2		44,2				-6,7		30,7		28,7	46,8		43,2					-0,5																																		-4,2		
Vannledning — Kote utv. topp	54,10	54,25	54,80				59,70			59,54		61,10		61,78	62,92					65,65																																		65,61		
Vannledning — Type og dim	180PE100SDR11	180PE100SDR11						180PE 100 SDR 11	
Vannledning 2 — Kumavstand i m		12,0		28,8				82,6				11,7	
Vannledning 2 — Fall i ‰		29,1		53,8				45,3				13,3	
Vannledning 2 — Kote utv. topp	54,10	54,45			56,00		59,70	59,75	59,90	
Vannledning 2 — Type og dim	180PE 100 SDR 11	180PE 100 SDR 11						180PE 100 SDR 11				180PE 100 SDR 11	
Pumpeledning spillvann — Kumavstand i m		35,4		2,5	84,0				33,3		50,8		23,9	24,3		63,2					77,4																																			
Pumpeledning spillvann — Fall i ‰		52,4		2,6	47,6				-8,0		31,7		28,7	46,3		43,2					0,5																																			
Pumpeledning spillvann — Kote utv. topp	53,92			55,70			59,70		59,44		61,06		61,74	62,88					65,61																																			65,65		
Pumpeledning spillvann — Type og dim	90PE 100 SDR 17							90PE 100 SDR 17	
Overvannsledning — Kumavstand i m					95,1	
Overvannsledning — Fall i ‰					39,8	
Overvannsledning — Kote innv. bunn				54,92	
Overvannsledning — Type og dim					500DV_0 SN8	

58,70

Ledninger

	Eksisterende	Prosjektert
Vannledning (VL)		
Spillvannsledning (SP)		
Overvannsledning (OV)		
Avløp fellesledning (AF)		
Pumpeledning spillvann (PS)		
Ledning utgår		
Ledning i borehull		

Symboler

Prosjektert kum	Pumpestasjon	Kjeftesluk	Sandfang	SF
Prosjektert sluk	Bekkeinntak	Ristsluk	Hjelpesluk	HS
Eksisterende kum	Slamavskiller	Kuppelrist	Pumpestasjon	PS
Hydrant	Fordrøyningsmagasin	Vannkum	Fettutskiller	FE
Kran	Overløp	Overvannskum		
Vannkum med brannventil	Entreprisegrense	Spillvannskum		

Rev.	Beskrivelse	Dato	Sign.	Kontroll

Tegningsnummer

Etasje	Fag	Byg.delsnum.	Type tegn.	Løpenr.	Rev.
00-Z-700-10-106					00

Prosjekteringsgruppen: TELEFON:

ARK :	HLM ARKITEKTUR AS	+47 55 55 04 00
LARK :	SMEDSVIG LANDSKAPSARKITEKTER	+47 55 21 04 70
RIB :	MULTICONSULT	
RIE :	MULTICONSULT	+47 55 62 37 00
RIVA :	MULTICONSULT	

LOKALISERINGSFIGUR:

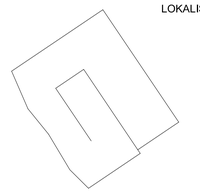

Fase:

Arbeidsgiver:

Entreprenør:

Tittel:

Alversund Skole

Plan og lengdeprofil

Godkjent: TAO

Kontroll prosjekt. Sign.: ID Kontroll: TE

Filnavn: xxx

Dato: 25/01/2009

Målestokk: 1 : 500_1:750

Kontroll utførende. Sign. Kontroll

Tegningsnummer

Etasje	Fag	Byg.delsnum.	Type tegn.	Løpenr.	Rev.
00-Z-700-10-106					00

0:\01\02\01\02\02685-02\1\02\02685-02-03 ARBEIDSOMRÅDE\1\02\02685-02-02 RIVA\1\02\02685-02-04 TEGNINGER\Layout_va_0_gesamt.dwg - Layout (GH1061) - Plottet av: tec, Dato: 2019.01.29, kl 12:16