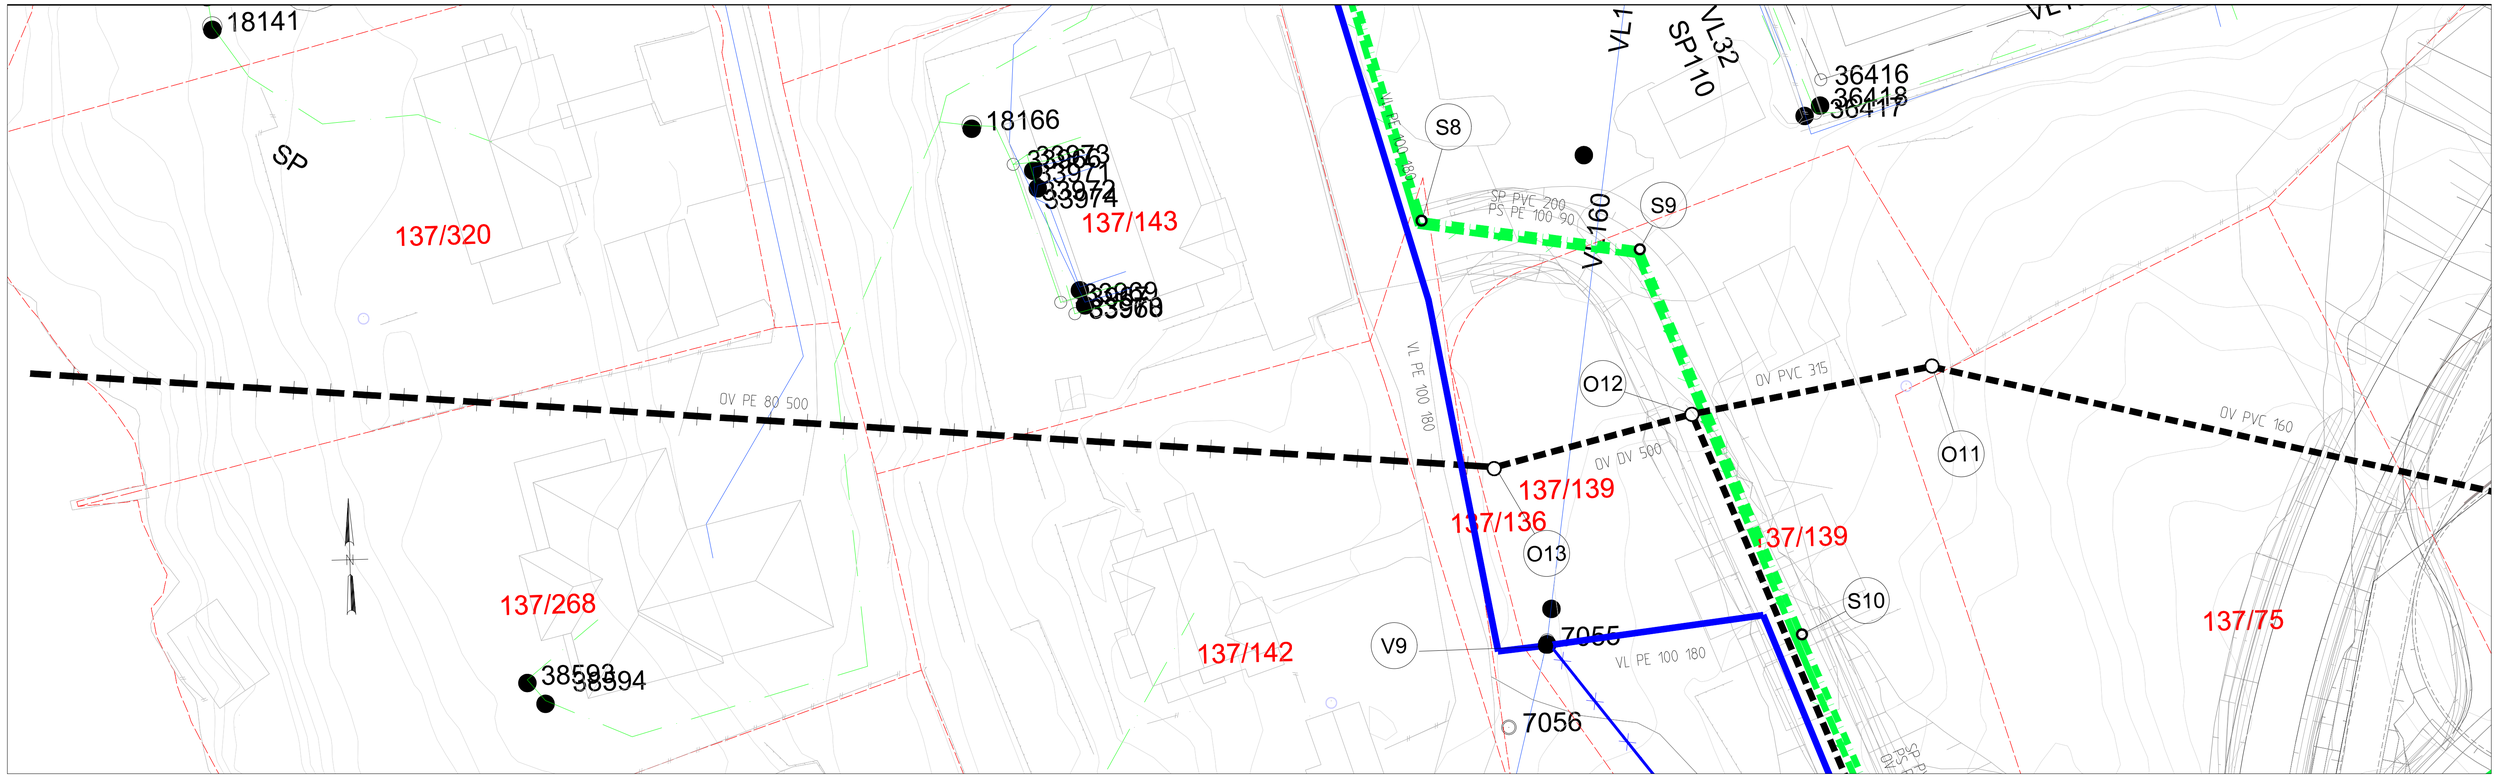

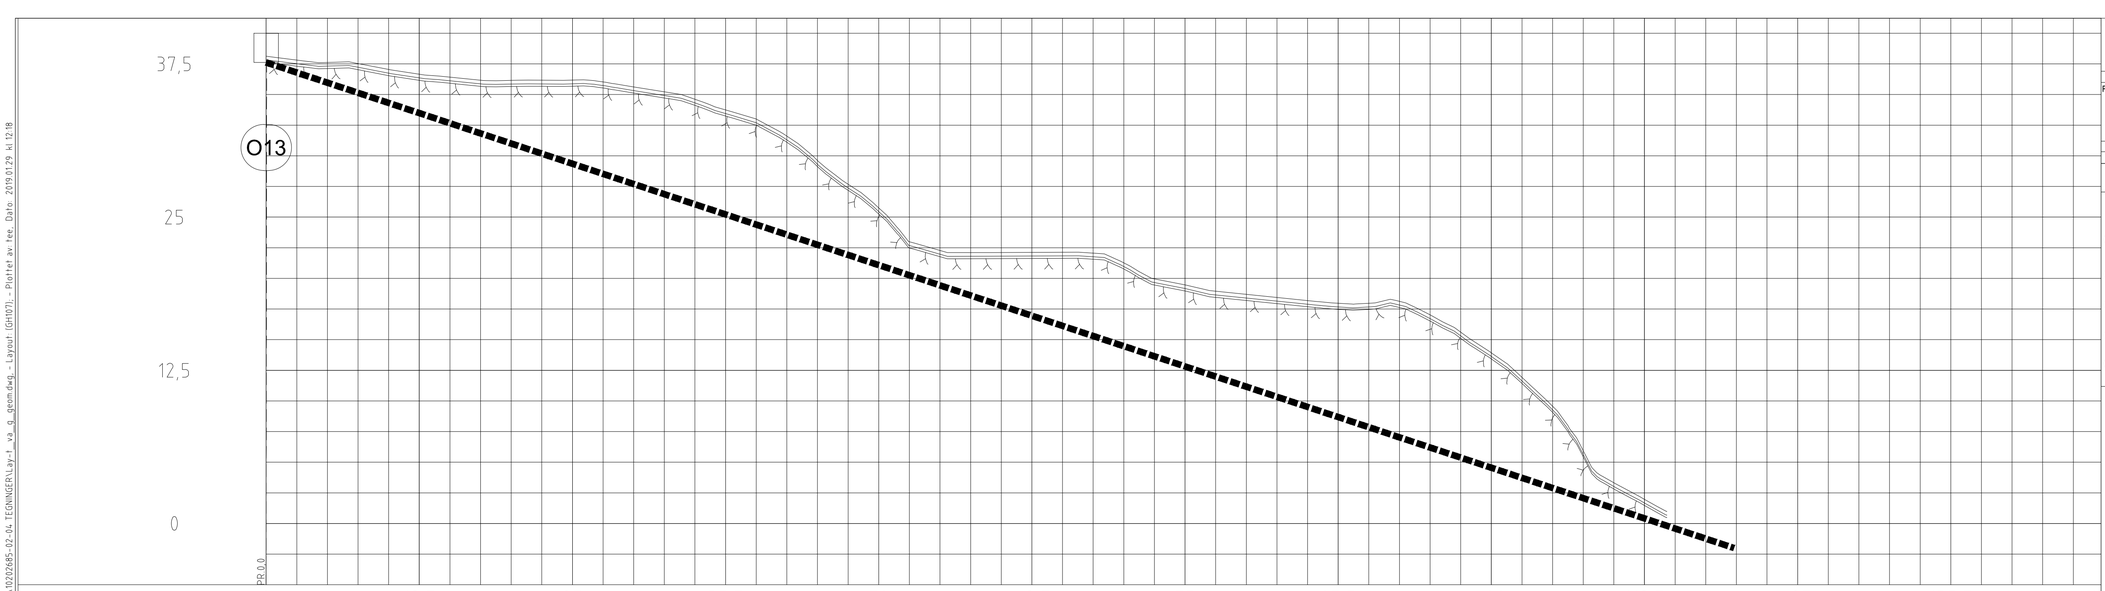

PROFIL NR.	0	12,5	25	37,5	50	62,5	75	87,5	100	112,5	125	137,5	1
Grunneier													
Markslag													
Grunnforhold													
TERRENG H./TOPP VEGDEKKE	38,13	37,81	37,62	37,53	37,04	36,66	36,42	36,17	36,15	36,17	36,18	36,03	35,62
	35,22	34,61	33,75	33,00	31,61	29,61	27,68	25,75	22,98	22,27	22,10	22,11	22,12
	22,13	22,06	21,27	19,96	19,47	18,95	18,69	18,44	18,19	17,97	17,97	18,12	17,02
	15,61	13,93	11,92	9,56	5,94	3,32	1,97	1,00					
Hor.vinkelpunktavstand i m								119,8					
Overvannsledning – Kumavstand i m								119,8					
Overvannsledning – Fall i ‰								-330,7					
Overvannsledning – Kote innv. bunn		37,62											-2,00
Overvannsledning – Type og dim								500PE 80 SDR 26					

Ledninger

	Eksisterende	Prosjektert
Vannledning (VL)		
Spillvannsledning (SP)		
Overvannsledning (OV)		
Avløp fellesledning (AF)		
Pumpeledning spillvann (PS)		
Ledning utgår		
Ledning i borehull		

Symboler

Prosjektert kum	Pumpestasjon	Kjeftesluk	Sandfang	SF
Prosjektert sluk	Bekkeinntak	Ristsluk	Hjelpesluk	HS
Eksisterende kum	Slamavskiller	Kuppelrist	Pumpestasjon	PS
Hydrant	Fordrøyningsmagasin	Vannkum	VK	Fettutskiller	FE
Kran	Overløp	Overvannskum	OK
Vannkum med brannventil	Entreprisegrense	Spillvannskum	SK

Rev.	Beskrivelse	Dato	Sign.	Kontroll

Tegningsnummer

Etasje	Fag	Byg.delsnum.	Type tegn.	Løpenr.	Rev.
				00-Z-700-10-107	00

Prosjekteringsgruppen: TELEFON:

- ARK : HLM ARKITEKTUR AS +47 55 55 04 00
- LARK : SMEDSVIG LANDSKAPSARKITEKTER +47 55 21 04 70
- RIB : MULTICONSULT
- RIE : MULTICONSULT +47 55 62 37 00
- RIVA : MULTICONSULT

LOKALISERINGSFIGUR:

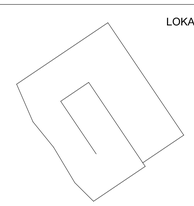

Fase:

Arbeidsgiver:

Entreprenør:

Tittel:

Alversund Skole

Plan og lengdeprofil

Godkjent	
	TAO
Kontroll prosjekt.	
Sign.	Kontroll
ID	TE
Filnavn	
xxx	
Dato	
25/01/2019	
Målestokk	
1 : 250	
Kontroll utførende.	
Sign.	Kontroll

Tegningsnummer

Etasje	Fag	Byg.delsnum.	Type tegn.	Løpenr.	Rev.
				00-Z-700-10-107	00

O:\01\02\21\10202685-02\10202685-02-03.ARBEIDSOMRÅDE\10202685-02-04.TEGNINGER\Lay-t_va_q_geom.dwg, - Layout: (GH107)... Plottet av: tre. Dato: 2019.01.29 kl.12:18