



Hovedplan
 BYA - 123,3 m²
 BRA - 114,4 m²
 Netto - 110,0 m²


REV.	REVISJONEN GJELDER	SIGN.	
Dato:	Konstr. / Tegnet	Tiltakshaver:	
10.12.2018	DEH	Even Askeland	
Tittel:	Gnr./bnr:	Erstattet av:	
Enebolig - Eikanger	213/63		
	Målestokk:		
	1:100		
Hensvisning:	Beregning:	Format:	A4

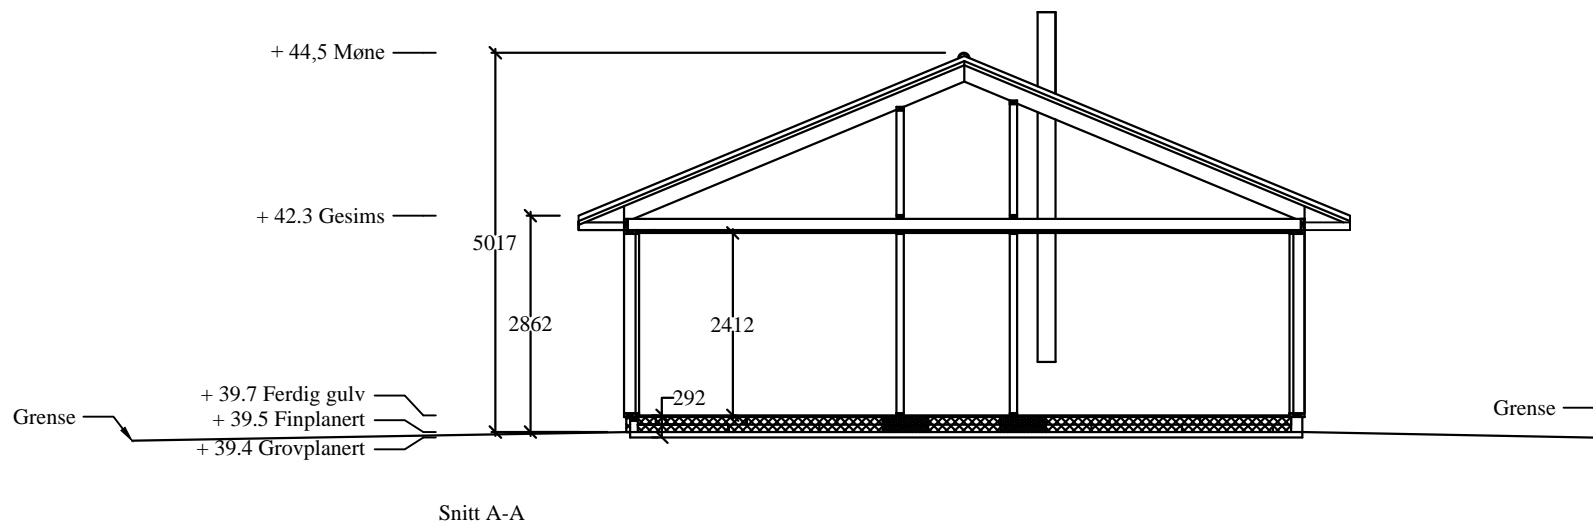

REV.	REVISJONEN	GJELDER	SIGN.
10.12.2018	Konstr. / Tegnet	Gnr./bnr:	Tiltakshaver: Even Askeland
DEH	213/63	Målestokk:	
Enebolig - Eikanger		1:100	Erstattet av:
Henvi sning:		Beregning:	Erstattet for:
			Format: A4

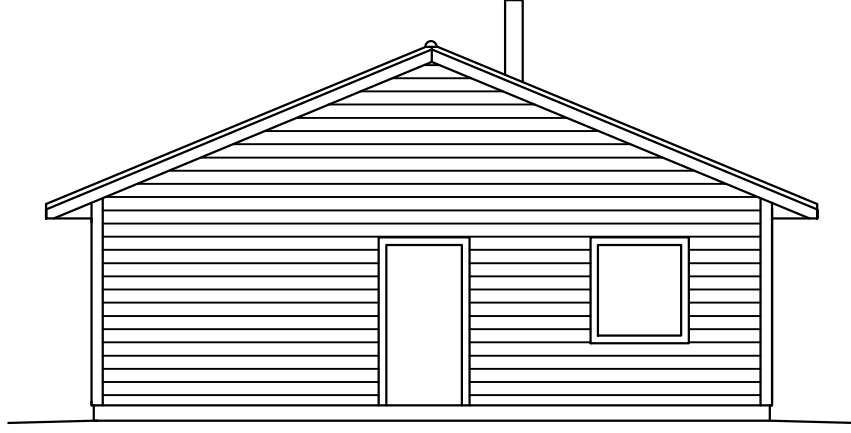


Fasade Sør

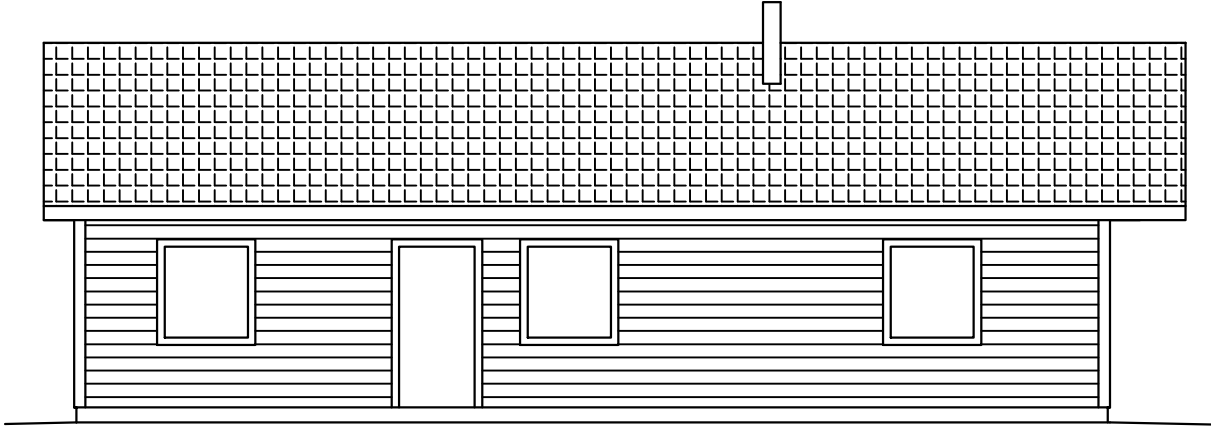


Fasade Øst

REV.	DATE	REVISJONEN	GJELDER	SIGN.
Date:	10.12.2018	Konstr. / Tegnet	Gnr./bnr:	Even Askeland
Tittel:	Enebolig - Eikanger	DEH	213/63	
		Målestokk:	1:100	Tiltakshaver:
				Erstattet av:
				Erstattet for:
				Format: A4
Henviisning:		Beregning:		

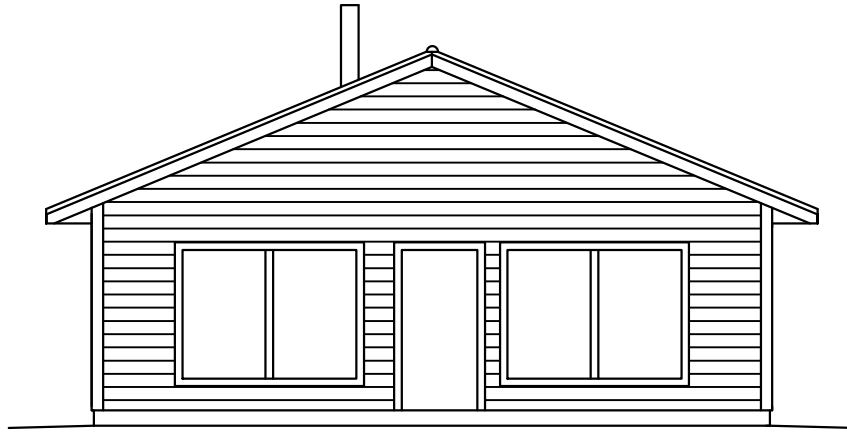

Fasade Nord

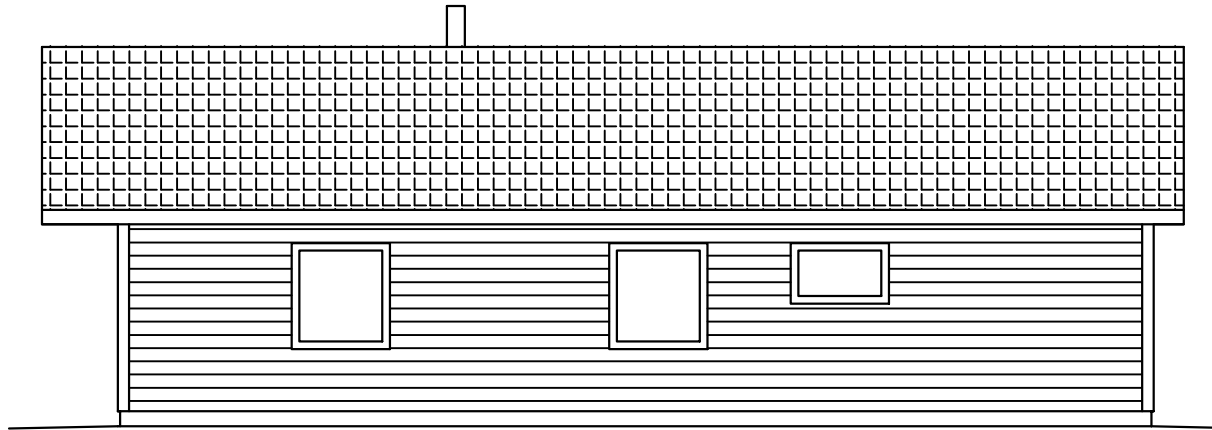

Fasade Vest

REV.	DATA	REVISJONEN	GJELDER	SIGN.
Dato:	10.12.2018	Konstr. / Tegnet	Gnr./bnr:	Even Askeland
Tittel:	Enebolig - Eikanger	DEH	213/63	
Målestokk:			1:100	Tiltakshaver:
Hensvisning:			Beregning:	Erstattet av:
Format:			A4	