


FASADE NORD


## PLAN

NB: GARASJE MÅ OPPFØRES IHT. GJELDENDE BRANNKRAV FOR AVSTAND TIL BOLIG.

BYA GARASJE:	88,0m <sup>2</sup>
BRA GARASJE:	81,9m <sup>2</sup>
TEKN. BOD KJELLER, IKKE GODKJ. HØYDE	

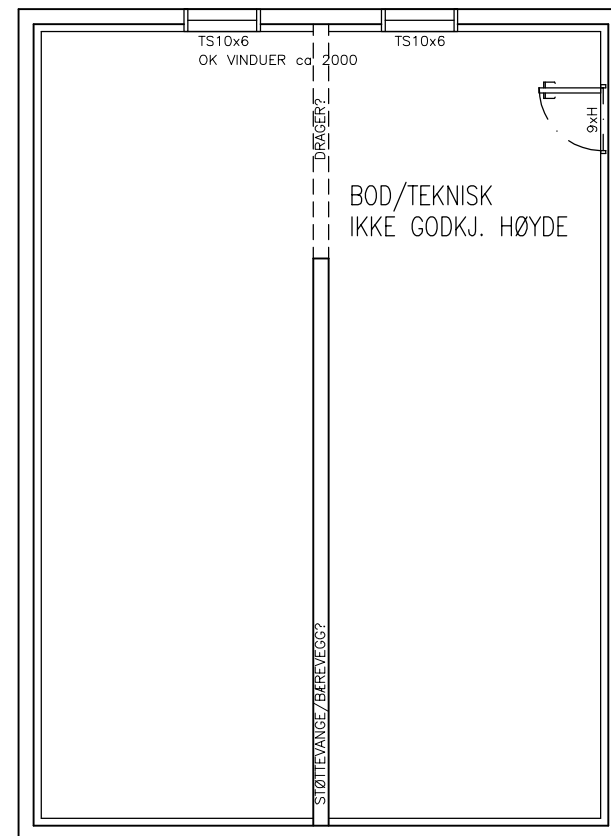


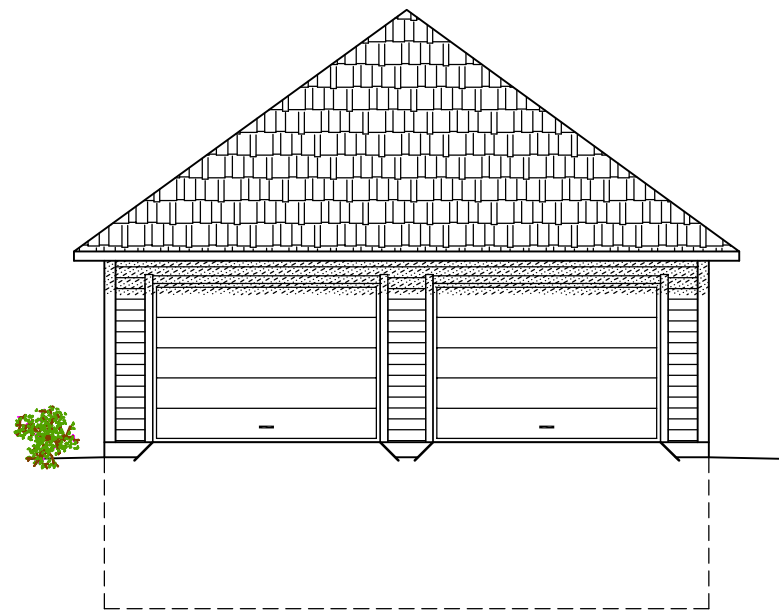
## KJELLERPLAN

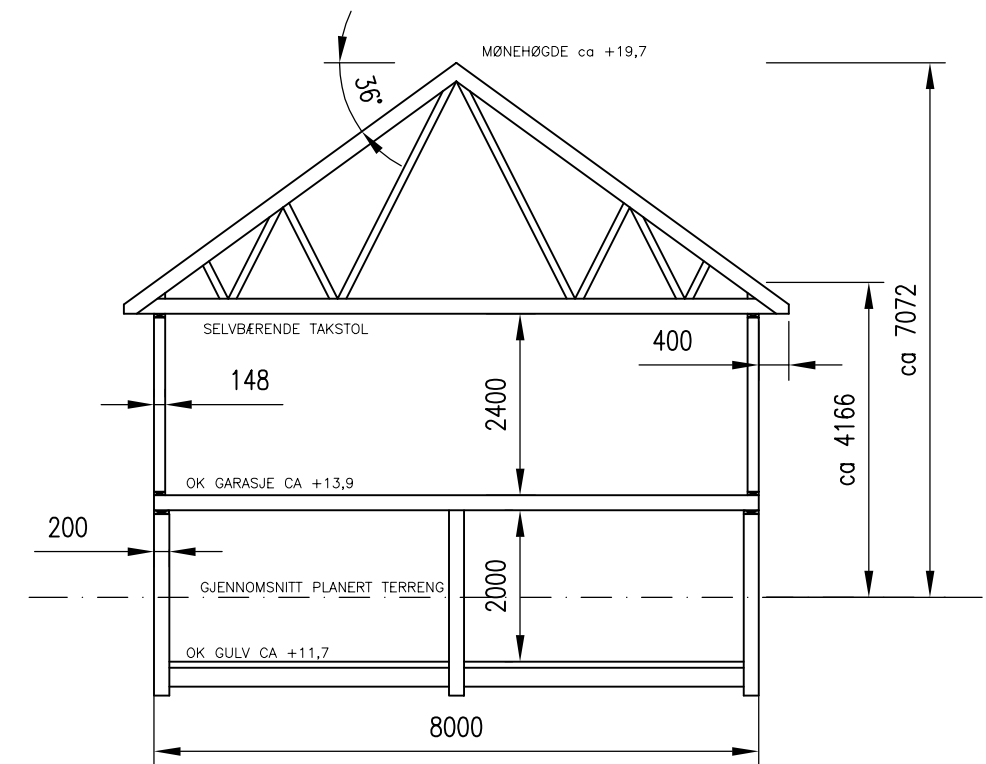


## TYPISK SNITT

NB!  
DERSOM ANNET IKKE ER BESKREVET, KAN TEGNINGEN KUN BRUKES SOM ANMELDESESTEGNING I BYGGESAK. ARBEIDSTEGNINGER MÅ LEVERES SEPARAT.


DATE/SIGN	OBS! * TEGNINGEN KAN PRINTES I FEIL SKALA * IKKE TA MÅL DIREKTE PÅ TEGNING * BRUK BARE OPPGITTE MÅL	I HENHOLD TIL LOWERK ER DENNE TEGNINGEN ARKOCONSULT AS SIN EIENDOM. DENNE TEGNINGEN KAN IKKE BLI BRUKT, OFFENTLIGGJORT ELLER GIS VIDERE TIL TREDJEPART UTEN VÅRT SKRITLIGE SAMTYKKE. OVERTREDELSE AV DETTE KAN SØKSMÅL.	
	THOMAS SVENNINGSSEN GBNR. 137/801, LINDÅS	REVISION/DATE: PROJECT NO.: 2018087	
REV. DESCRIPTION	NY GARASJE PLAN, SNITT	DRAWING NO.: 95618087A01	
	 ARKOCONSULT AS, Postboks 103, 5291 Valest.f. Tel.: 56390003 – Fax.: 56191130 – Mob.: 93241511 Mail: post@arkoconsult.no – Org.nr.: 918269665 MVA	SCALE: 1:100	FORMAT: A3
		DRAWN: LAH	DATE: 29.06.18
	CHECKED: OH	DATE: 29.06.18	



FASADE NORD

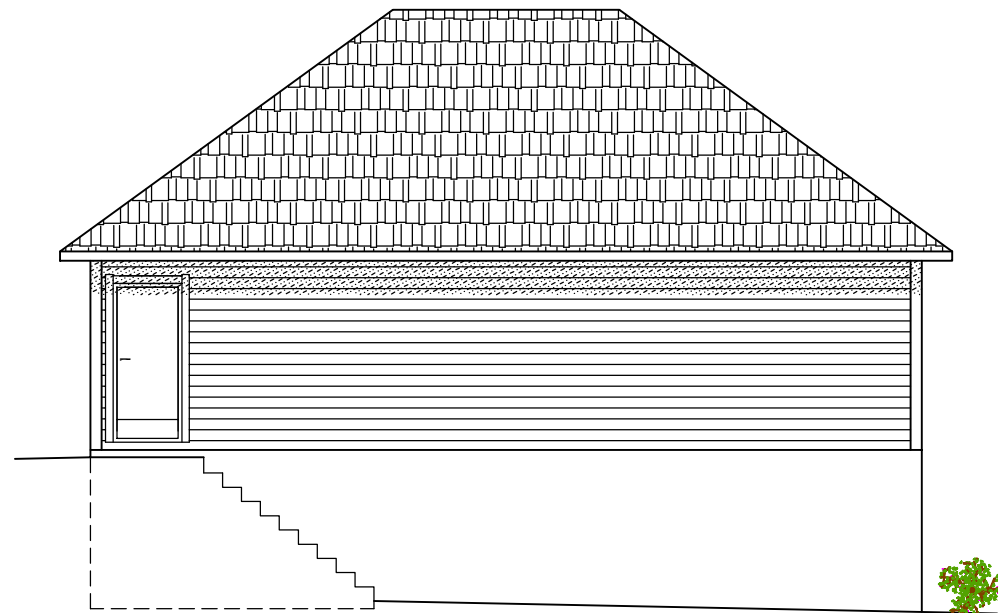

FASADE VEST

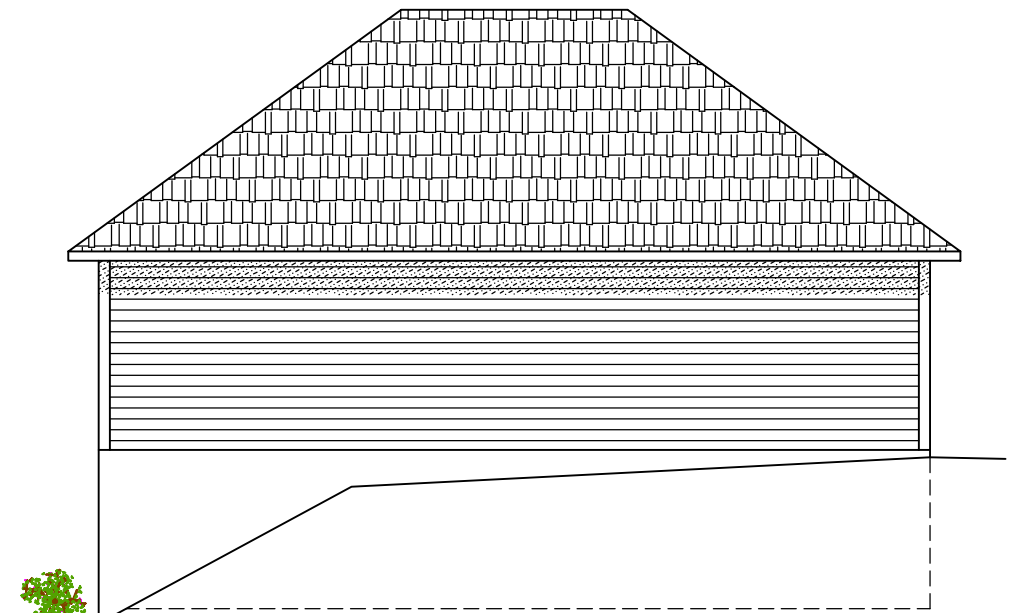


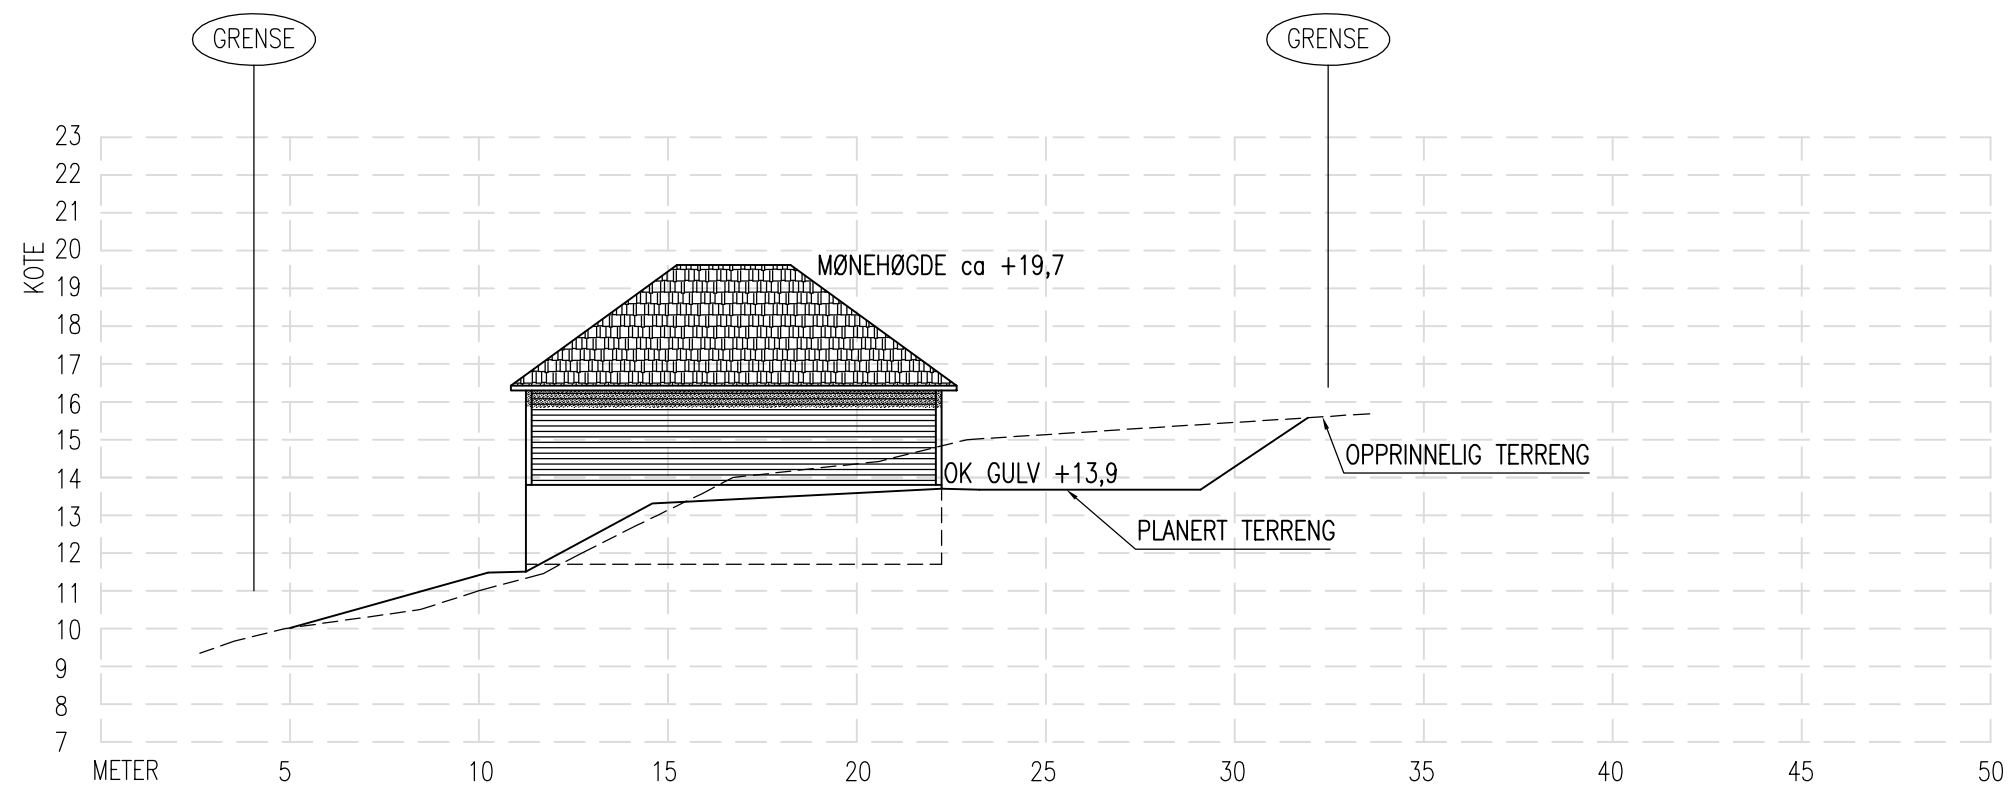
FASADE ØST




FASADE SØR

NB!  
 DERSOM ANNET IKKE ER BESKREVET, KAN TEGNINGEN KUN BRUKES SOM ANMELDESESTEGNING I BYGGESAK. ARBEIDSTEGNINGER MÅ LEVERES SEPARAT.

DATE/SIGN	<p>OBS!</p> <ul style="list-style-type: none"> <li>* TEGNINGEN KAN PRINTES I FEIL SKALA</li> <li>* IKKE TA MÅL DIREKTE PÅ TEGNING</li> <li>* BRUK BARE OPPGITTE MÅL</li> </ul>	<p>I HENHOLD TIL LOWERK ER DENNE TEGNINGEN ARKOCONSULT AS SIN EIENDOM. DENNE TEGNINGEN KAN IKKE BLI BRUKT, OFFENTLIGGJORT ELLER GIS VIDERE TIL TREDJEPART UTEN VÅRT SKRITLIGE SAMTYKKE. OVERTREDELSE AV DETTE KAN SØKSMÅL.</p>	
	<p>THOMAS SVENNINGSSEN          GBNR. 137/801, LINDÅS</p>	<p>REVISION/DATE:</p> <p>PROJECT NO.: 2018087</p>	
REV. DESCRIPTION	<p>NY GARASJE          FASADER</p>	<p>DRAWING NO.:</p> <p>95618087A02</p>	
	 ARKOCONSULT AS, Postboks 103, 5291 Valest.f. Tel.: 56390003 – Fax.: 56191130 – Mob.: 93241511 Mail: post@arkoconsult.no – Org.nr.: 918269665 MVA	<p>SCALE: 1:100</p>	<p>FORMAT: A3</p>
		<p>DRAWN: LAH</p>	<p>DATE: 29.06.18</p>
<p>CHECKED: OH</p>	<p>DATE: 29.06.18</p>		



TERRENGPROFIL A-A

REV. DESCRIPTION	DATE/SIGN	<p>OBS!</p> <ul style="list-style-type: none"> <li>* TEGNINGEN KAN PRINTES I FEIL SKALA</li> <li>* IKKE TA MÅL DIREKTE PÅ TEGNING</li> <li>* BRUK BARE OPPGITTE MÅL</li> </ul>	<p>I HENHOLD TIL LOWERK ER DENNE TEGNINGEN ARKOCONSULT AS SIN EIENDOM. DENNE TEGNINGEN KAN IKKE BLI BRUKT, OFFENTLIGGJORT ELLER GIS VIDERE TIL TREDJEPART UTEN VÅRT SKRITLIGE SAMTYKKE. OVERTREDELSE AV DETTE KAN SØKSMÅL.</p>	
	<p>THOMAS SVENNINGSSEN GBNR. 137/801, LINDÅS</p>		<p>REVISION/DATE:</p> <p>PROJECT NO.: 2018087</p>	
<p>NY GARASJE TERRENGPROFIL A-A</p>		<p>DRAWING NO.: 95618087A11</p>		
 ARKOCONSULT AS, Postboks 103, 5291 Valest.f. Tel.: 56390003 – Fax.: 56191130 – Mob.: 93241511 Mail: post@arkoconsult.no – Org.nr.: 918269665 MVA		SCALE: 1:200	FORMAT: A3	
		DRAWN: LAH	DATE: 23.05.18	
		CHECKED: OH	DATE: 29.06.18	