

Vedlegg nr.  
C - 1**Opplysninger gitt i nabovarsel** sendes kommunen sammen med søknaden

(Gjenpart av nabovarsel)

plan- og bygningsloven av 27. juni 2008 nr. 71 § 21-3

Tiltak på eiendommen:						
Gnr.	Bnr.	Festenr.	Seksjonsnr.	Eiendommens adresse	Postnr.	Poststed
58	41			SALHUSVEGEN 22	5131	NYBORG
Eier/fester				Kommune		
				LINDÅS KOMMUNE		

Det varsles herved om						
<input type="checkbox"/> Nybygg	<input checked="" type="checkbox"/> Anlegg	<input type="checkbox"/> Endring av fasade	<input type="checkbox"/> Riving			
<input type="checkbox"/> Påbygg/tilbygg	<input type="checkbox"/> Skilt/reklame	<input type="checkbox"/> Innhegning mot veg	<input type="checkbox"/> Bruksendring			
<input type="checkbox"/> Midlertidig bygning, konstruksjon eller anlegg	<input type="checkbox"/> Antennesystem	<input type="checkbox"/> Oppretting/ending av matrikkelenhet (eiendomsdeling) eller bortfeste	<input type="checkbox"/> Annet			
Dispensasjon etter plan- og bygningsloven kapittel 19						
<input checked="" type="checkbox"/> Plan- og bygningsloven med forskrifter	<input type="checkbox"/> Kommunale vedtekter	<input type="checkbox"/> Arealplaner	<input type="checkbox"/> Vegloven	Vedlegg nr. B - 1		

Arealdisponering		
Sett kryss for gjeldende plan		
<input type="checkbox"/> Arealdel av kommuneplan	<input checked="" type="checkbox"/> Reguleringsplan	<input type="checkbox"/> Bebyggelsesplan
Navn på plan		
BUSKENESET , FESTE		

Beskriv nærmere hva nabovarslet gjelder
STØPING AV OPPTREKK - FORAN EKSISTERENDE NAUST  BYGGING AV KAI
Vedlegg nr. Q -

Spørsmål vedrørende nabovarsel rettes til			
Foretak/tiltakhaver			
MARIT JOHANNE WESTRHEIM			
Kontaktperson, navn	E-post	Telefon	Mobil
MARIT JOHANNE WESTRHEIM			902 03 148
Søknaden kan ses på hjemmeside: (ikke obligatorisk)			

Merknader sendes til			
Eventuelle merknader skal være mottatt innen 2 uker etter at dette varsel er sendt.			
Ansvarlig søker/tiltakhaver skal sammen med søknad sende innkomne merknader og redegjøre for ev. endringer.			
Navn	Postadresse		
MARIT JOHANNE WESTRHEIM	SALHUSVEGEN 22		
Postnr.	Poststed	E-post	
5131	NYBORG		

Følgende vedlegg er sendt med nabovarselet			
Beskrivelse av vedlegg	Gruppe	Nr. fra - til	Ikke relevant
Dispensasjonssøknad/vedtak	B	1 - 1	<input type="checkbox"/>
Situasjonsplan	D	1 - 1	<input type="checkbox"/>
Tegninger snitt, fasade	E	1 - 1	<input type="checkbox"/>
Andre vedlegg	Q	-	<input checked="" type="checkbox"/>

Underskrift	
Tilsvarende opplysninger med vedlegg er sendt i nabovarsel til berørte naboer og gjenboere. Mottagere av nabovarsel fremgår av kvittering for nabovarsel.	
Sted	Underskrift ansvarlig søker eller tiltakhaver
30/5-14	Marit Westrheim
Dato	Gjentas med blokkbokstaver
	Marit Westrheim

B-1

## Søknad om DISPENSASJON

Det søkes herved om dispensasjon  
Fra : § 1 – 8 i *Lov om planlegging og byggesaksbehandling*  
*av 27.juni 2008 , nr. 71,*  
for å kunne støpe en slipp foran naustet,  
samt å kunne oppføre en kai - for  
en lettere om bord- og ilandstigning fra båt.

Naustet er tidligere oppført – og godkjent,  
men p.g.a. sykdom og dødsfall i familien ble ikke  
slipp/opptrekk bygget samtidig  
med oppføringen av naustet.

Dagens båter krever et jevnt underlag på  
slippen - for at en båtvogn skal kunne trekke  
båten inn i naustet - uten at skader oppstår.


Den store båtrafikken forbi naustet, med kraftige  
bølger - gjør også at båten lettvent bør taes inn i naustet,  
når fritidseiendommen ikke benyttes , og det  
ikke er tilsyn med båt.

Bergen , 07.05.2014

*Marit Westrheim*

Marit Westrheim

D-1

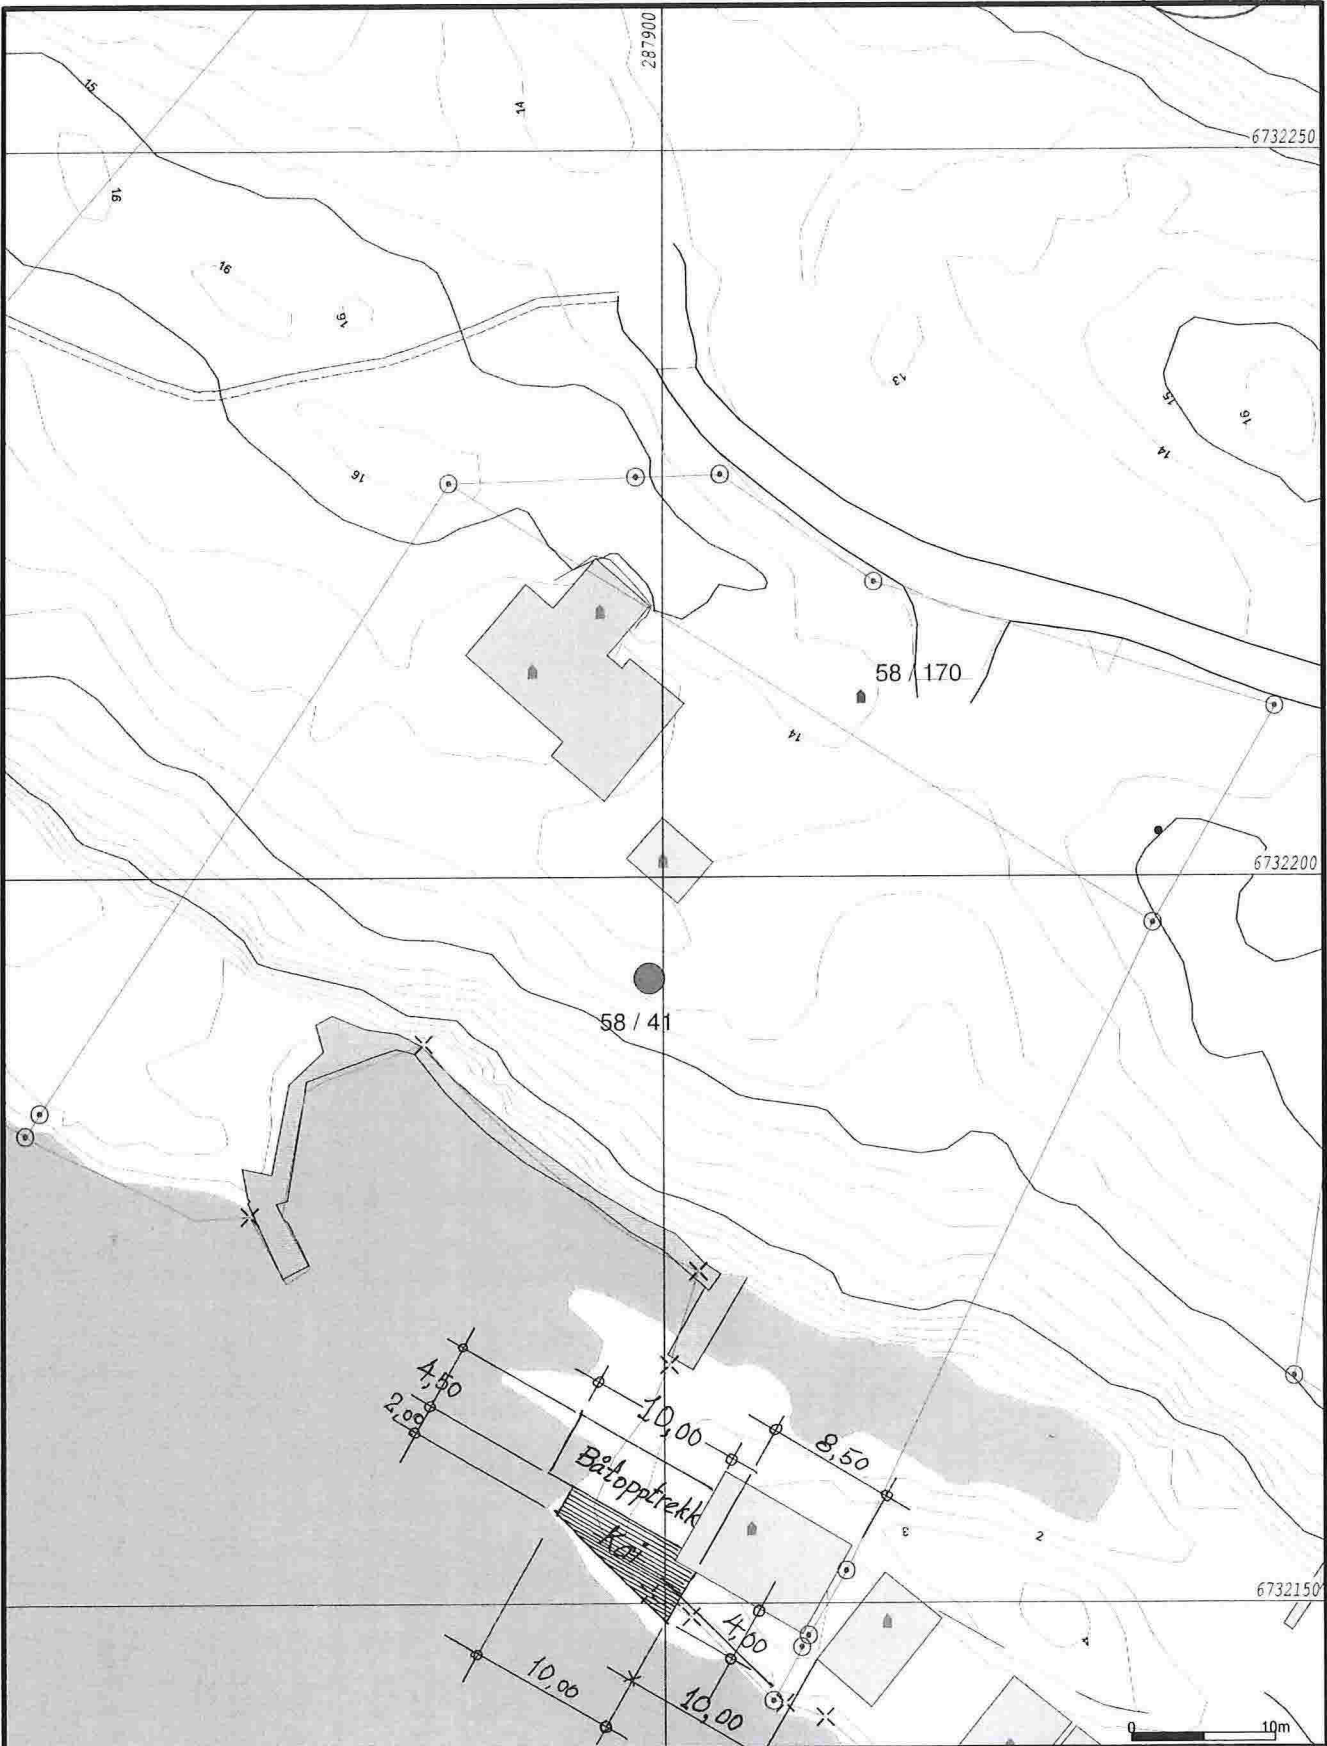

- Målte Grenser
- Registrerte Grenser
- Udefinert grenser
- Terrengmålte grense
- Konstruert grensepunkt
- Bolig
- Bustad m/leilighet
- Våningshus
- Større bustader
- Hytte/feriehus
- Garasje/uthus
- Industri/lager
- Andre bygg



Lindås kommune  
Geodata avdeling



Dato: 2014.05.07  
Sign: liei

Gnr 58 bnr 41

Målestokk  
1:500

Beliggenhet og høyder må oppfattes som orienterende.

E-1

Nåv. Naust

4 000

Støpt kant mot slipp

Prosj. ny kai  
m/ dekke av  
tr.impr.  
bord

Telefonstolpe-fundamenter  
m/ stående tr.impr. bord

Prosj. ny slipp – og kai  
Gnr.58 , Bnr. 41  
Lindås kommune  
Mål = 1:100  
Mjølkråen, 08.05.2014  
Marit Johanne Westrheim

10 000


Ny støpt slipp

10 000

4 500

2 000

N

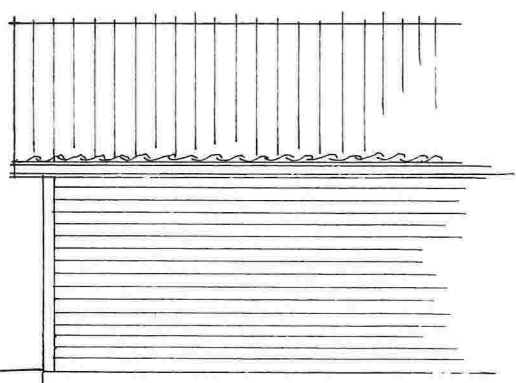

Vedlegg C - 2	Side 1	- av 1
------------------	-----------	-----------

**Kvittering for nabovarsel** sendes kommunen sammen med søknaden

Nabovarsel kan enten sendes som rekommandert sending eller overleveres personlig mot kvittering. Ved personlig overlevering vil signatur gjelde som bekreftelse på at varslet er mottatt. Det kan også signeres på at man gir samtykke til tiltaket.

Tiltaket gjelder							
Eiendom/ byggested	Gnr.	Bnr.	Festenr.	Seksjonsnr.	Bygningsnr.	Bolignr.	Kommune
	58	41					LINDÅS KOMMUNE
	Adresse				Postnr.	Poststed	
	SALHUSVEGEN 22				5131	NYBORG	

Følgende naboer har mottatt eller fått rek. sending av vedlagte nabovarsel med tilhørende vedlegg:

Nabo-/gjenboereiendom				Eier/fester av nabo-/gjenboereiendom			
Gnr.	Bnr.	Festenr.	Seksjonsnr.	Eiers/festers navn			
58	4			ASTRID H. BERGÅS PLETTEN			
Adresse				Adresse			
BUSKENESET, FESTE				LUREVEGEN 1416			
Postnr.	Poststed			Postnr.	Poststed		Poststedets reg.nr.
5912	SEIM			5912	SEIM		
Personlig kvittering for	Dato	Sign.		Personlig kvittering for	Dato	Sign.	
<input checked="" type="checkbox"/> mottatt varsel	2/6-14	Astrid H.B. Pletten		<input checked="" type="checkbox"/> samtykke til tiltaket	2/6-14	Astrid H.B. Pletten	

Nabo-/gjenboereiendom				Eier/fester av nabo-/gjenboereiendom			
Gnr.	Bnr.	Festenr.	Seksjonsnr.	Eiers/festers navn			
58	46			HARALD REBNORD			
Adresse				Adresse			
BUSKENESET 121, FESTE				GARTNERGATEN 1			
Postnr.	Poststed			Postnr.	Poststed		Poststedets reg.nr.
5912	SEIM			5011	BERGEN		
Personlig kvittering for	Dato	Sign.		Personlig kvittering for	Dato	Sign.	
<input checked="" type="checkbox"/> mottatt varsel	31.5.14	H. Rebnord		<input checked="" type="checkbox"/> samtykke til tiltaket	31.05.14	H. Rebnord	


Nabo-/gjenboereiendom				Eier/fester av nabo-/gjenboereiendom			
Gnr.	Bnr.	Festenr.	Seksjonsnr.	Eiers/festers navn			
58	93			GUNNAR STAALSEN			
Adresse				Adresse			
BUSSKENESET 117, FESTE				FLØENBAKKEN 74			
Postnr.	Poststed			Postnr.	Poststed		Poststedets reg.nr.
5912	SEIM			5009	BERGEN		
Personlig kvittering for	Dato	Sign.		Personlig kvittering for	Dato	Sign.	
<input type="checkbox"/> mottatt varsel	31.5-14	Gunnar Staal		<input type="checkbox"/> samtykke til tiltaket			

Nabo-/gjenboereiendom				Eier/fester av nabo-/gjenboereiendom			
Gnr.	Bnr.	Festenr.	Seksjonsnr.	Eiers/festers navn			
Adresse				Adresse			
Postnr.	Poststed			Postnr.	Poststed		Poststedets reg.nr.
Personlig kvittering for	Dato	Sign.		Personlig kvittering for	Dato	Sign.	
<input type="checkbox"/> mottatt varsel				<input type="checkbox"/> samtykke til tiltaket			

Nabo-/gjenboereiendom				Eier/fester av nabo-/gjenboereiendom			
Gnr.	Bnr.	Festenr.	Seksjonsnr.	Eiers/festers navn			
Adresse				Adresse			
Postnr.	Poststed			Postnr.	Poststed		Poststedets reg.nr.
Personlig kvittering for	Dato	Sign.		Personlig kvittering for	Dato	Sign.	
<input type="checkbox"/> mottatt varsel				<input type="checkbox"/> samtykke til tiltaket			

Det er per dags dato innlevert rekommandert sending til ovennevnte adressater.

Samlet antall sendinger: 3 Sign.

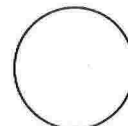



## Naboliste for 58 / 41

Komm.	Matrikelnr	Rolle	Status	Eier	Bruksenhet	Adresse	Andel
1263	58 / 4	H		PLETTEN ASTRID H BERGÅS		LUREVEGEN 1416 5912 SEIM	1 / 2
		H	Død	PLETTEN SVEIN ANDERS		V/PLETTEN ASTRID H BERGÅS LUREVEGEN 1416 5912 SEIM	1 / 2
1263	58 / 170	H	Død	WESTRHEIM VIDAR		V/WESTRHEIM MARIT JOHANNE KISTEBAKKANE 57 5137 MJØLKERÅEN	1 / 1

"Nabo" + 58/46 Harald Rebnord, Gartnergaten 1, 5011 Bergen

Naustnabo: 58/2 Gunnar Staalesen, Fløenbakken 74, 5009 Bergen

