
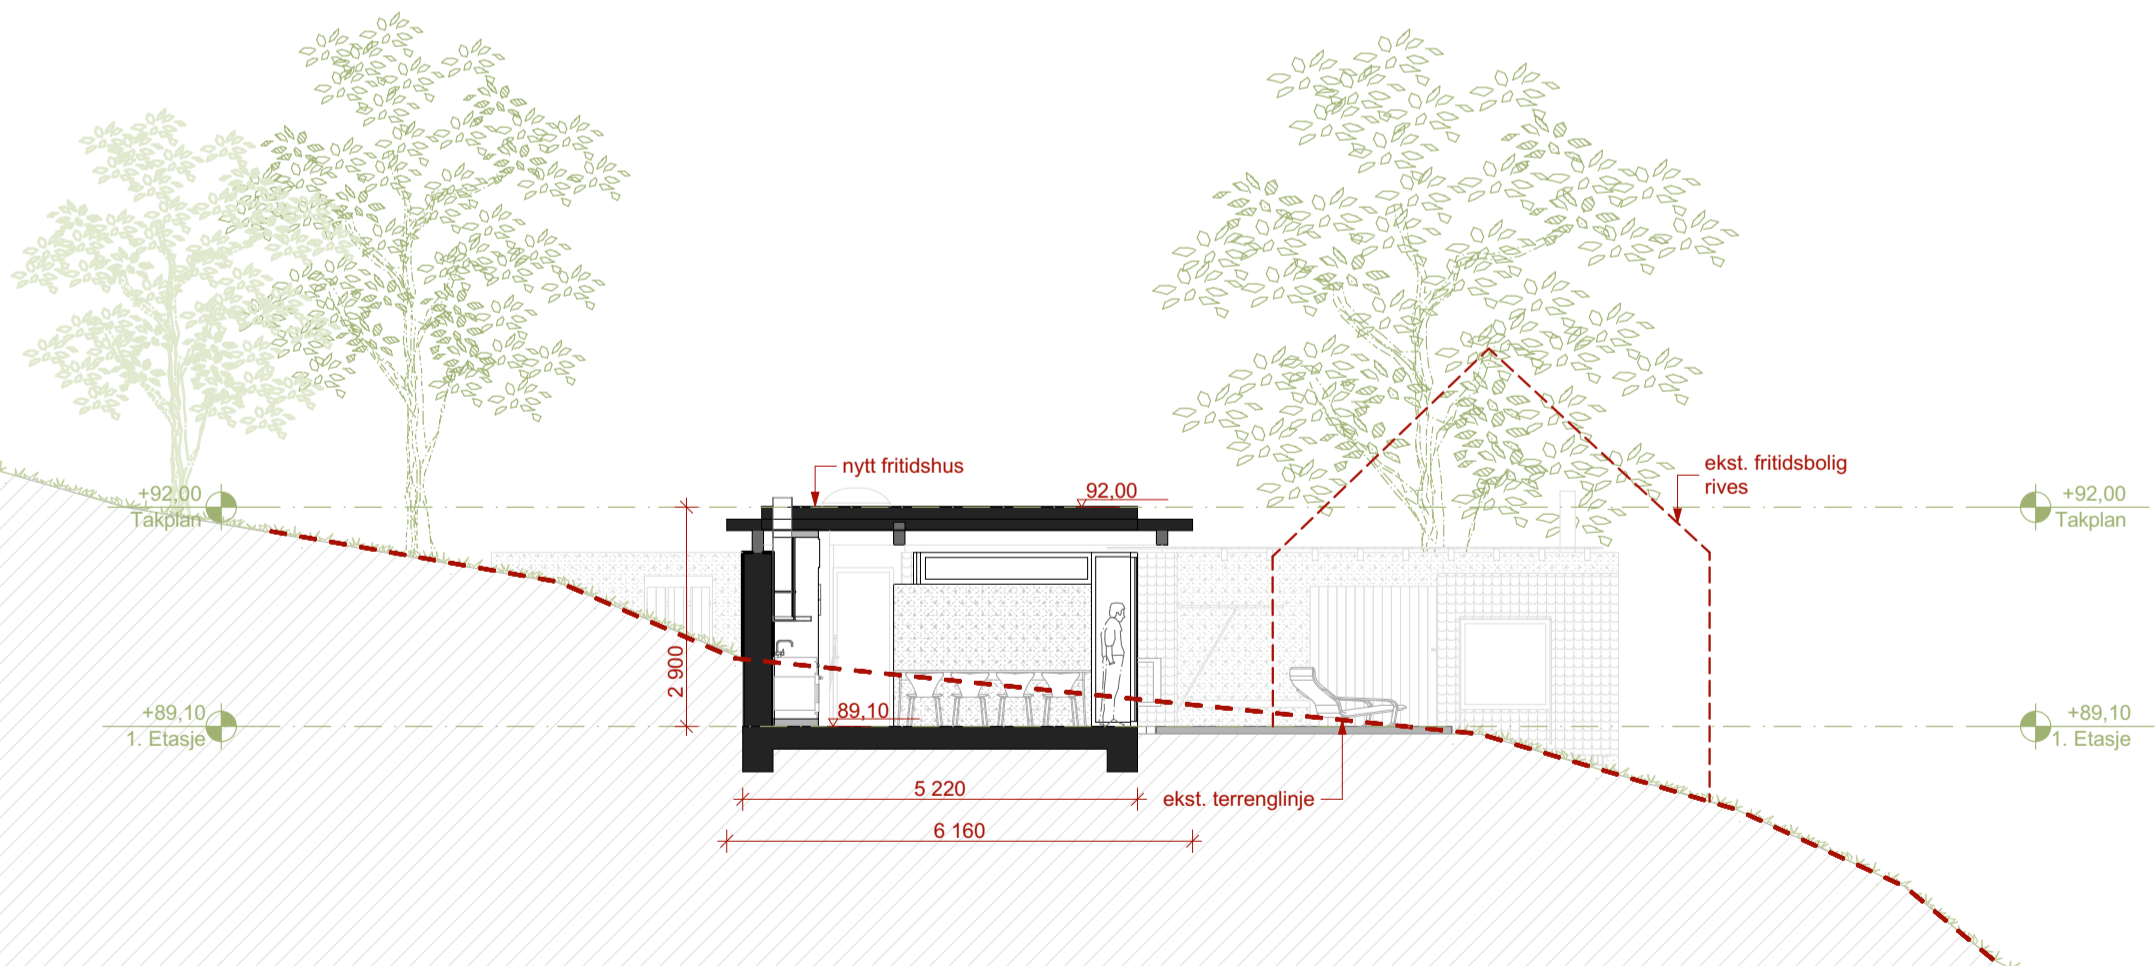


plan 1:150

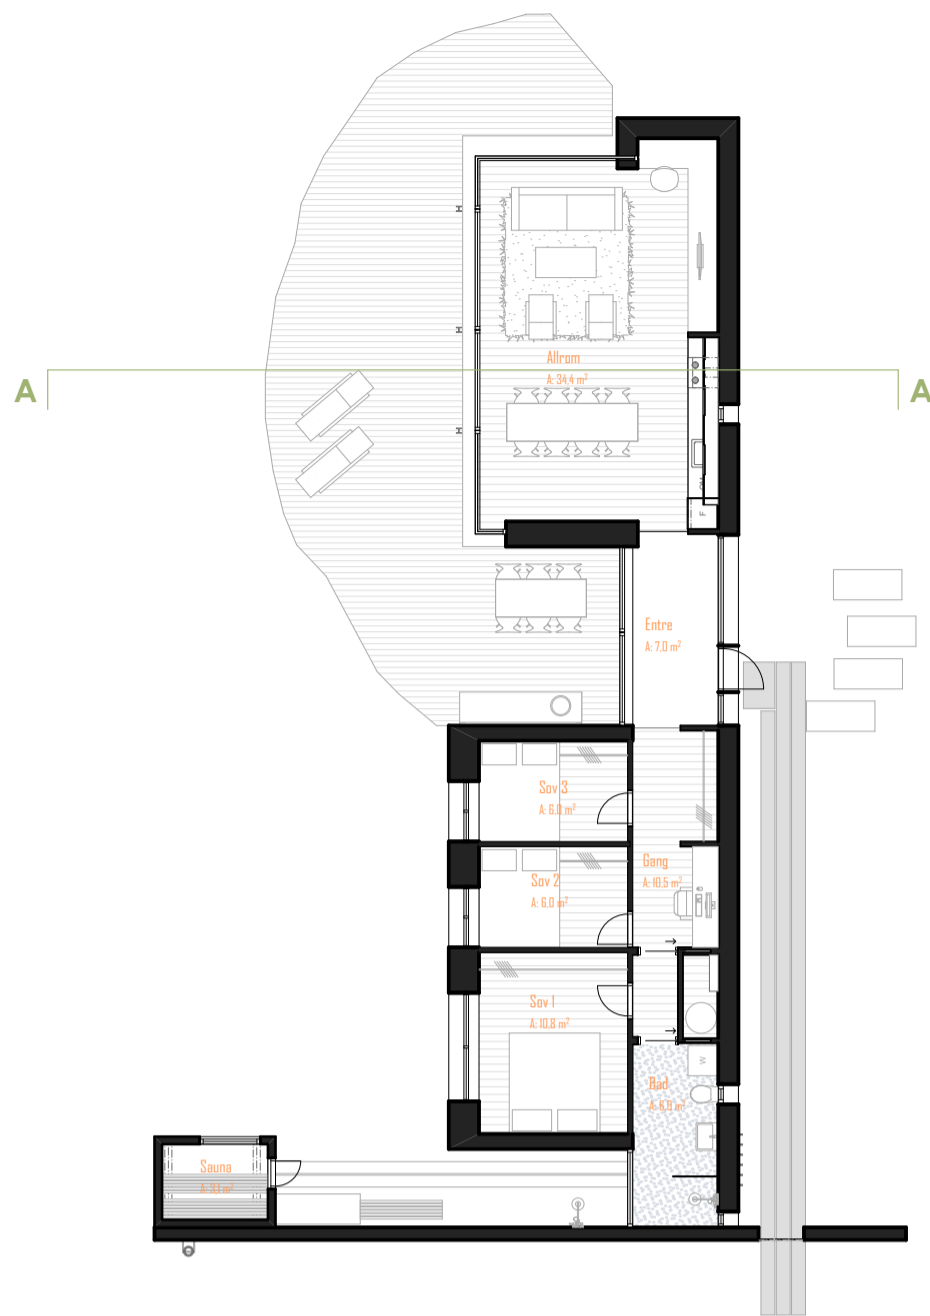

snitt A-A 1:100

				Prosjekt Fritidsbolig for fam. Lea	Fase. Søknadstegninger	Målestokk: A3 1:100, 1:150	Prosjektnummer: 2284	Kontroll prosjekt		
				Tiltakshaver Stig Lea	Type tegning: Snitt A og B	Dato opprettet 17.12.2018	Gnr./Bnr: 10/25	Tegning: A30-01	Sign. MH	
Rev	Nr	Beskrivelse	Dato	Sign	Kontr					