



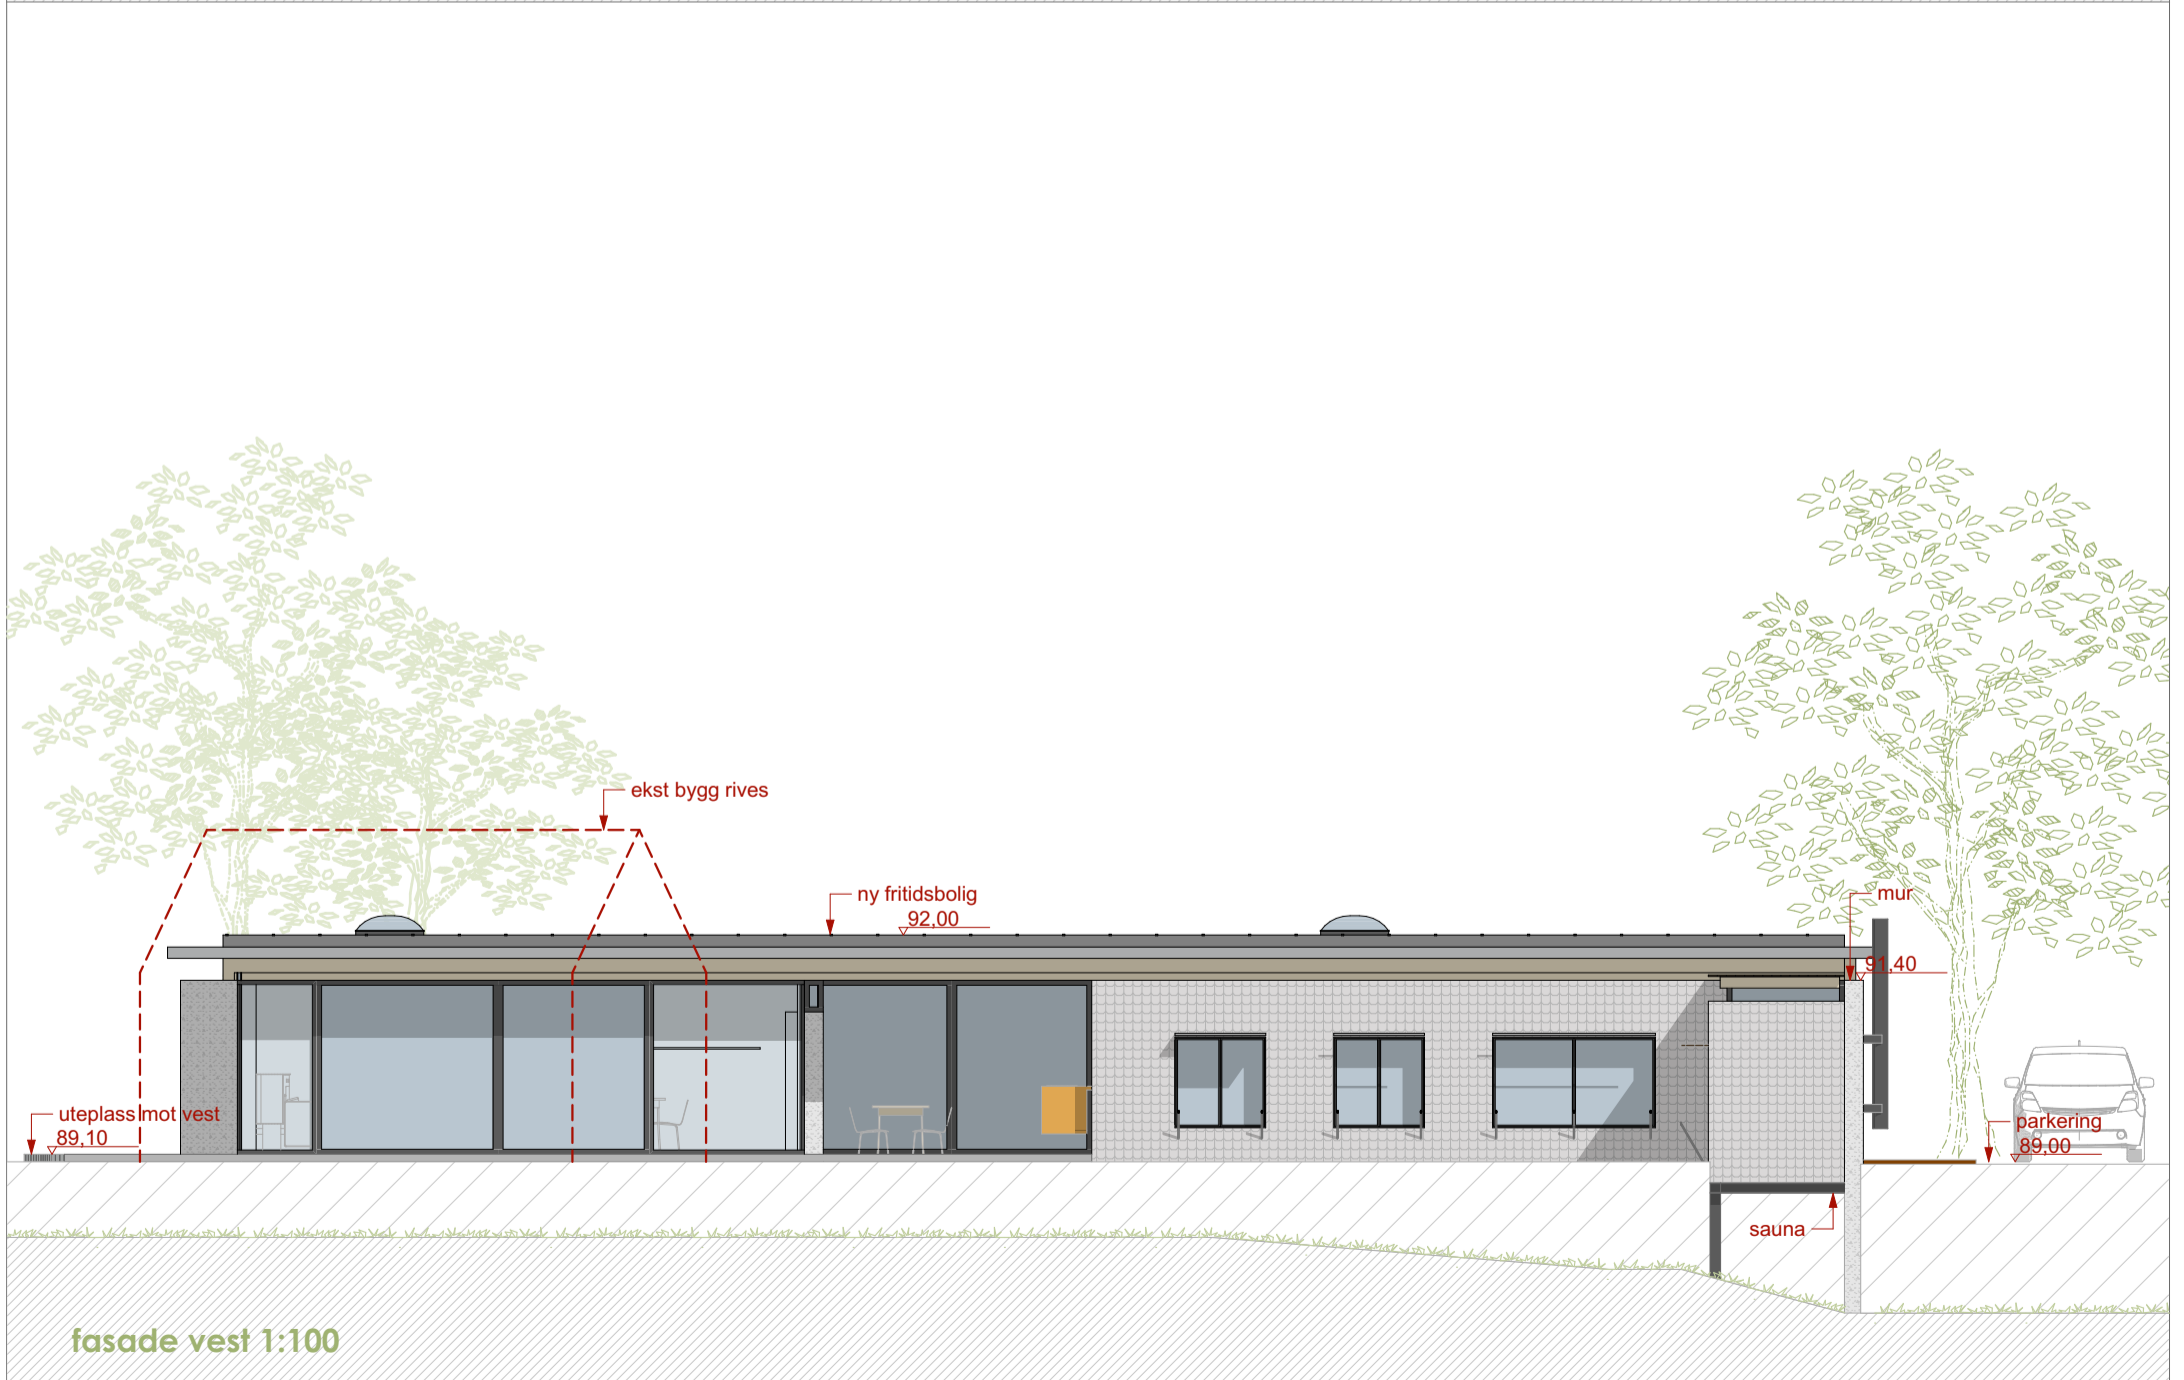
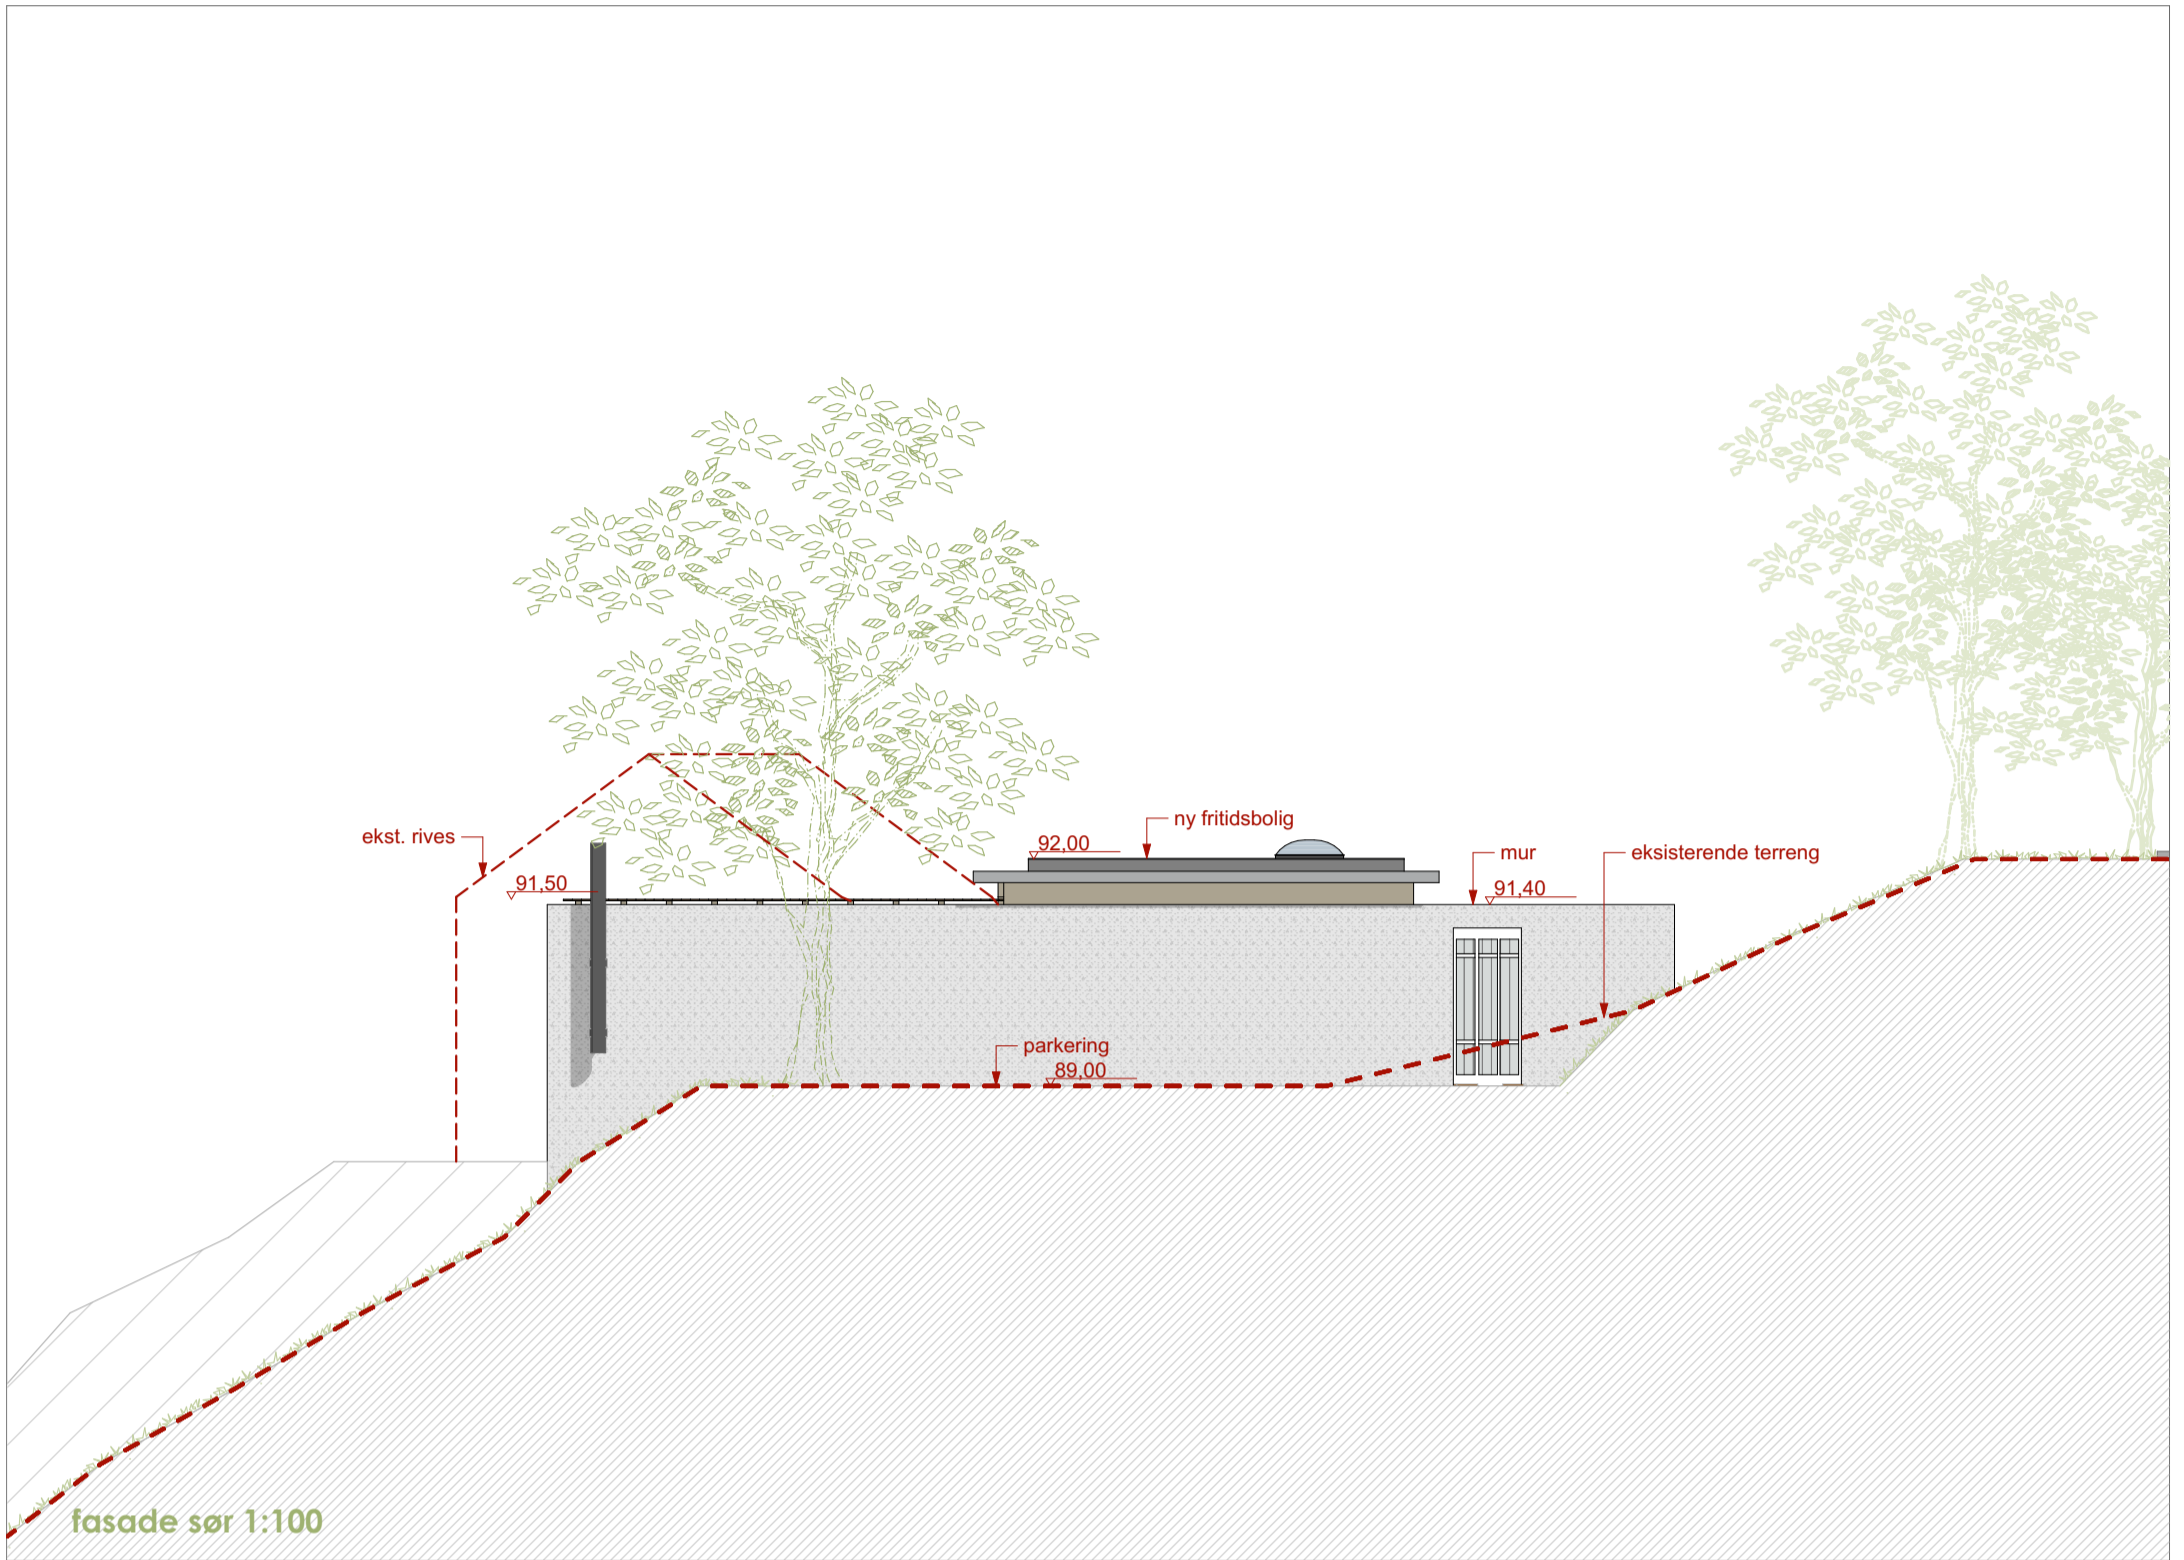


fasade nord 1:100

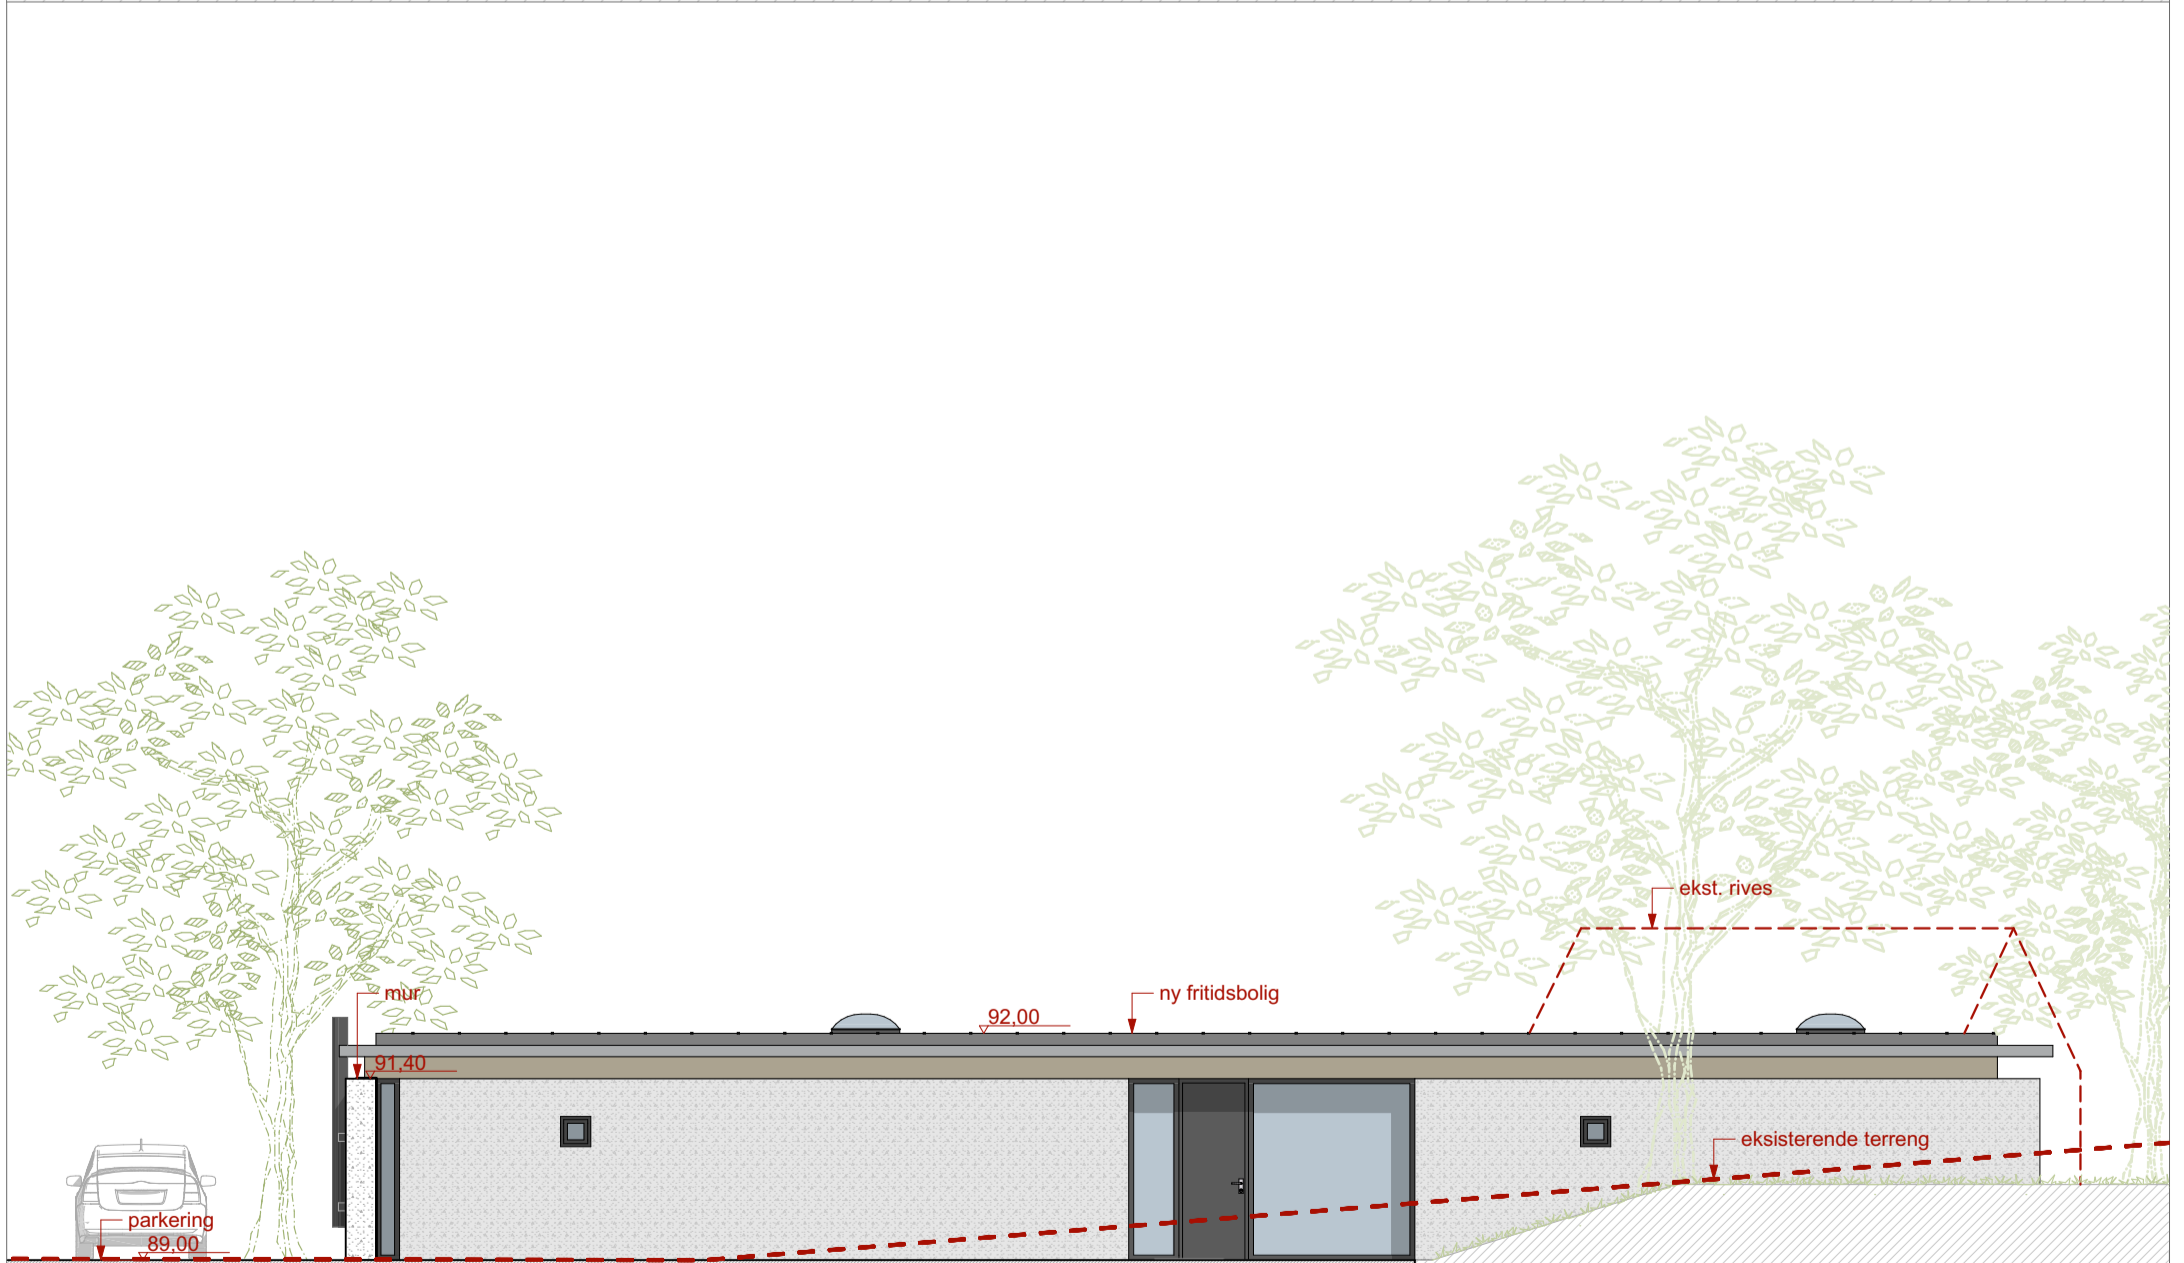

fasade øst 1:100

				Prosjekt Fritidsbolig for fam. Lea	Fase. Søknadstegninger	Målestokk: A3 1:100	Prosjektnummer: 2284	Kontroll prosjekt		
				Tiltakshaver Stig Lea	Type tegning: Fasade Nord og Øst	Dato opprettet 17.12.2018	Gnr./Bnr: 10/25	Tegning: A40-01	Sign. MH	
Rev	Nr	Beskrivelse	Dato	Sign	Kontr					



Prosjekt		Fase.		Målestokk:	Prosjektnummer:	Kontroll prosjekt	
Fritidsbolig for fam. Lea		Søknadstegninger		A3 1:100	2284	Tegning: A40-02	
Tiltakshaver		Type tegning:		Dato opprettet	Gnr./Bnr:	Sign.	Kontroll
Stig Lea		Fasade Sør og Vest		17.12.2018	10/25	MH	TAN
Rev	Nr	Beskrivelse	Dato	Sign	Kontr	