



N:\5170657\70657\BIM\Arealplan\K1\LAY\_REGULERING\_E39-KNARVIK-SENTRUM\_5170657.dwg - Måbø - Plottet: 2018-05-04, 15:26:46 - LAYOUT = A1 - XREF = T:REGULERING\_KNARVIK-SENTRUM\_V1\_5170657.T:REGULERING\_KNARVIK-SENTRUM\_linj\_5170657.T:REGULERING\_KNARVIK-SENTRUM\_bak\_5170657.T:REGULERING\_KNARVIK-SENTRUM\_V2\_5170657.T:REGULERING\_KNARVIK-SENTRUM\_V2\_5170657



VERTIKALNIVÅ 1 - under grunnen M = 1:1000

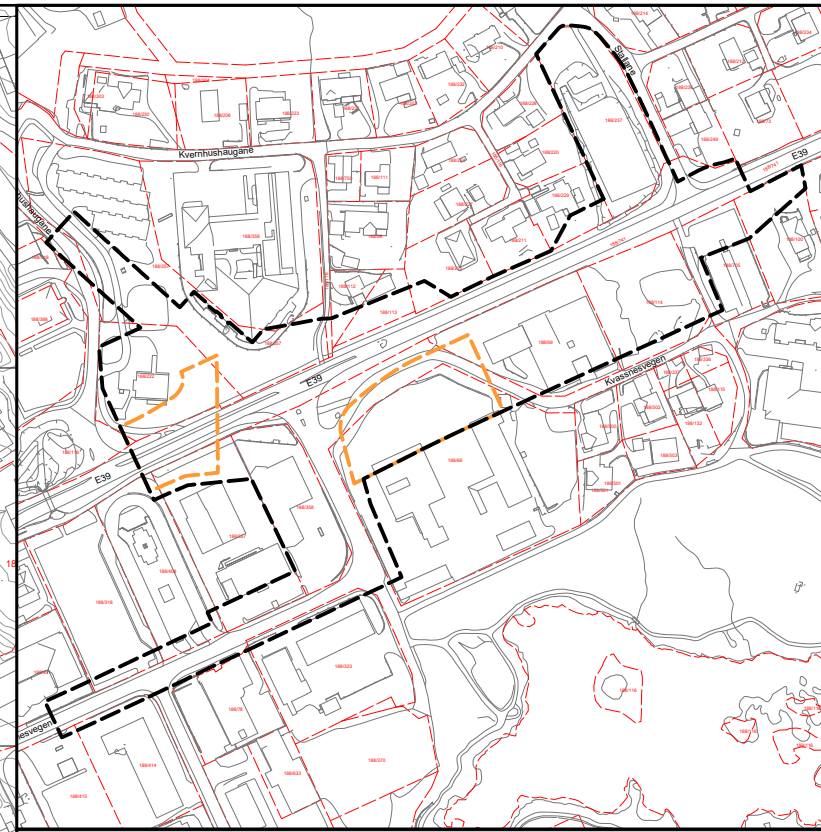

VERTIKALNIVÅ UTSTREKNING M = 1:2000  
Vertikalnivå 1 under grunnen - - - - - Vertikalnivå 2 på bakken - - - - -

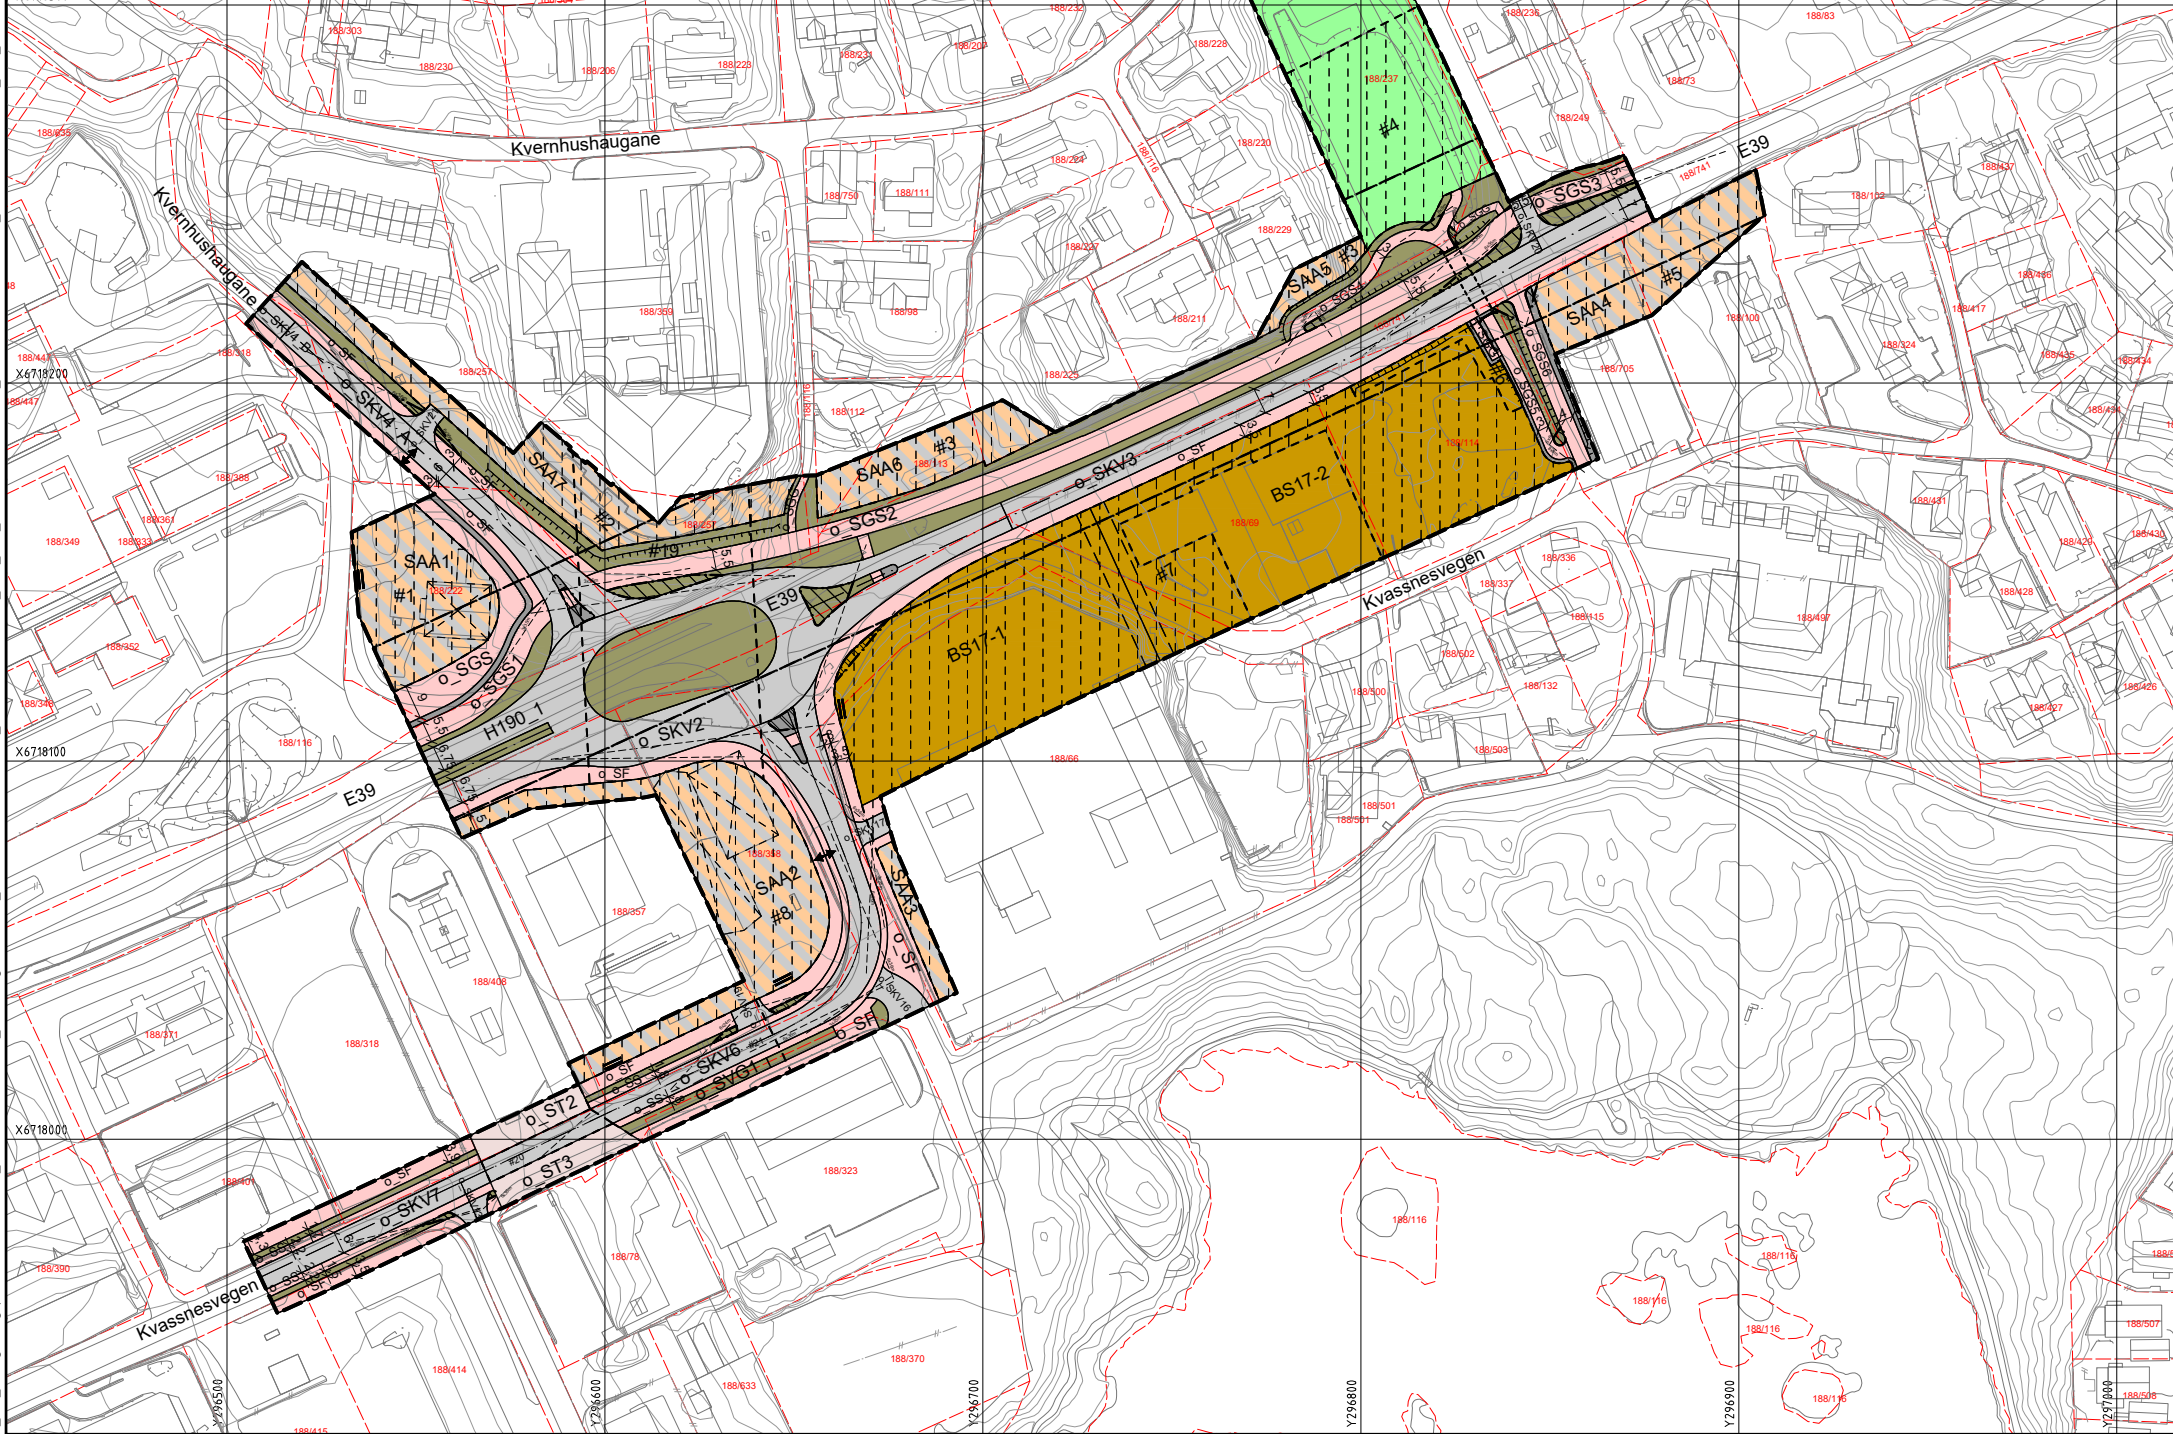

### TEIKNFORKLARING

- AREALFØREMÅL** (PBL §12-5)
- BYGNINGAR OG ANLEGG** (PBL §12-5 nr. 1)
- SAMFERDSELEANLEGG OG TEKNISK INFRASTRUKTUR** (PBL §12-5 nr. 2)
- GRØNTSTRUKTUR** (PBL §12-5 nr. 3)
- OMSYNSSONER** (PBL §12-6 JF. §11-8)
- FØRESEGNOMRÅDE** (PBL §12-7)

### JURDISKE TEKSTAR, FLATE-, LINJE- OG PUNKTSYMBOL

- PLANGRENSE** (PBL §12-5 nr. 1)
- FORMÅLSGRENSE** (RfFormålGrense)
- SIKRINGSGRENSE** (RfSikringGrense)
- BYGGEGRENSE** (1211)
- BYGNINGAR SOM ER FØRESETT FERNA** (1215)
- REGULERT SENTERLINJE** (1221)
- FRISIKTLINJE** (1222)
- REGULERT STØTTEMUR** (1228)
- STENING AV AVKJØSEL** (1241)
- AVKJØSEL** (1242)
- TUNNEL** (1245)
- MÅLE OG AVSTANDSLINJE** (1259)
- TUNNELØPNING** (1253)

**Reguleringsplan, detaljregulering for:**  
 (jf. plan- og byningslova (pbl) kap. 12)

**LINDÅS KOMMUNE**  
**E 39 Knarvik sentrum, oval rundkøyring**  
 Gnr. 188, bnr. 66, 69, 114, 222, 237, 257, 357, 368, 741 m.fl.  
 Nasjonal arealplan-ID 1263\_201702

Saksgang	Dato	Plankart datert	Bestemmelser datert
Kunngjøring planoppstart	09.03.17		
Offentleg ettersyn, vedtak	11.01.18	14.12.17	14.12.17
Offentleg ettersyn, frå - til	20.01.18 - 03.03.18	14.12.17	14.12.17
Kommunestyre vedtak	03.05.18	10.04.18	16.04.18
Kunngjøring planvedtak	09.05.18	10.04.18	16.04.18

Forslagsstiller: LINDÅS KOMMUNE  
 Utarbeidd av: Statens vegvesen  
 Saksnummer: 2017/204  
 Site revisjonsdato plankart: 10.04.2018