



E-1

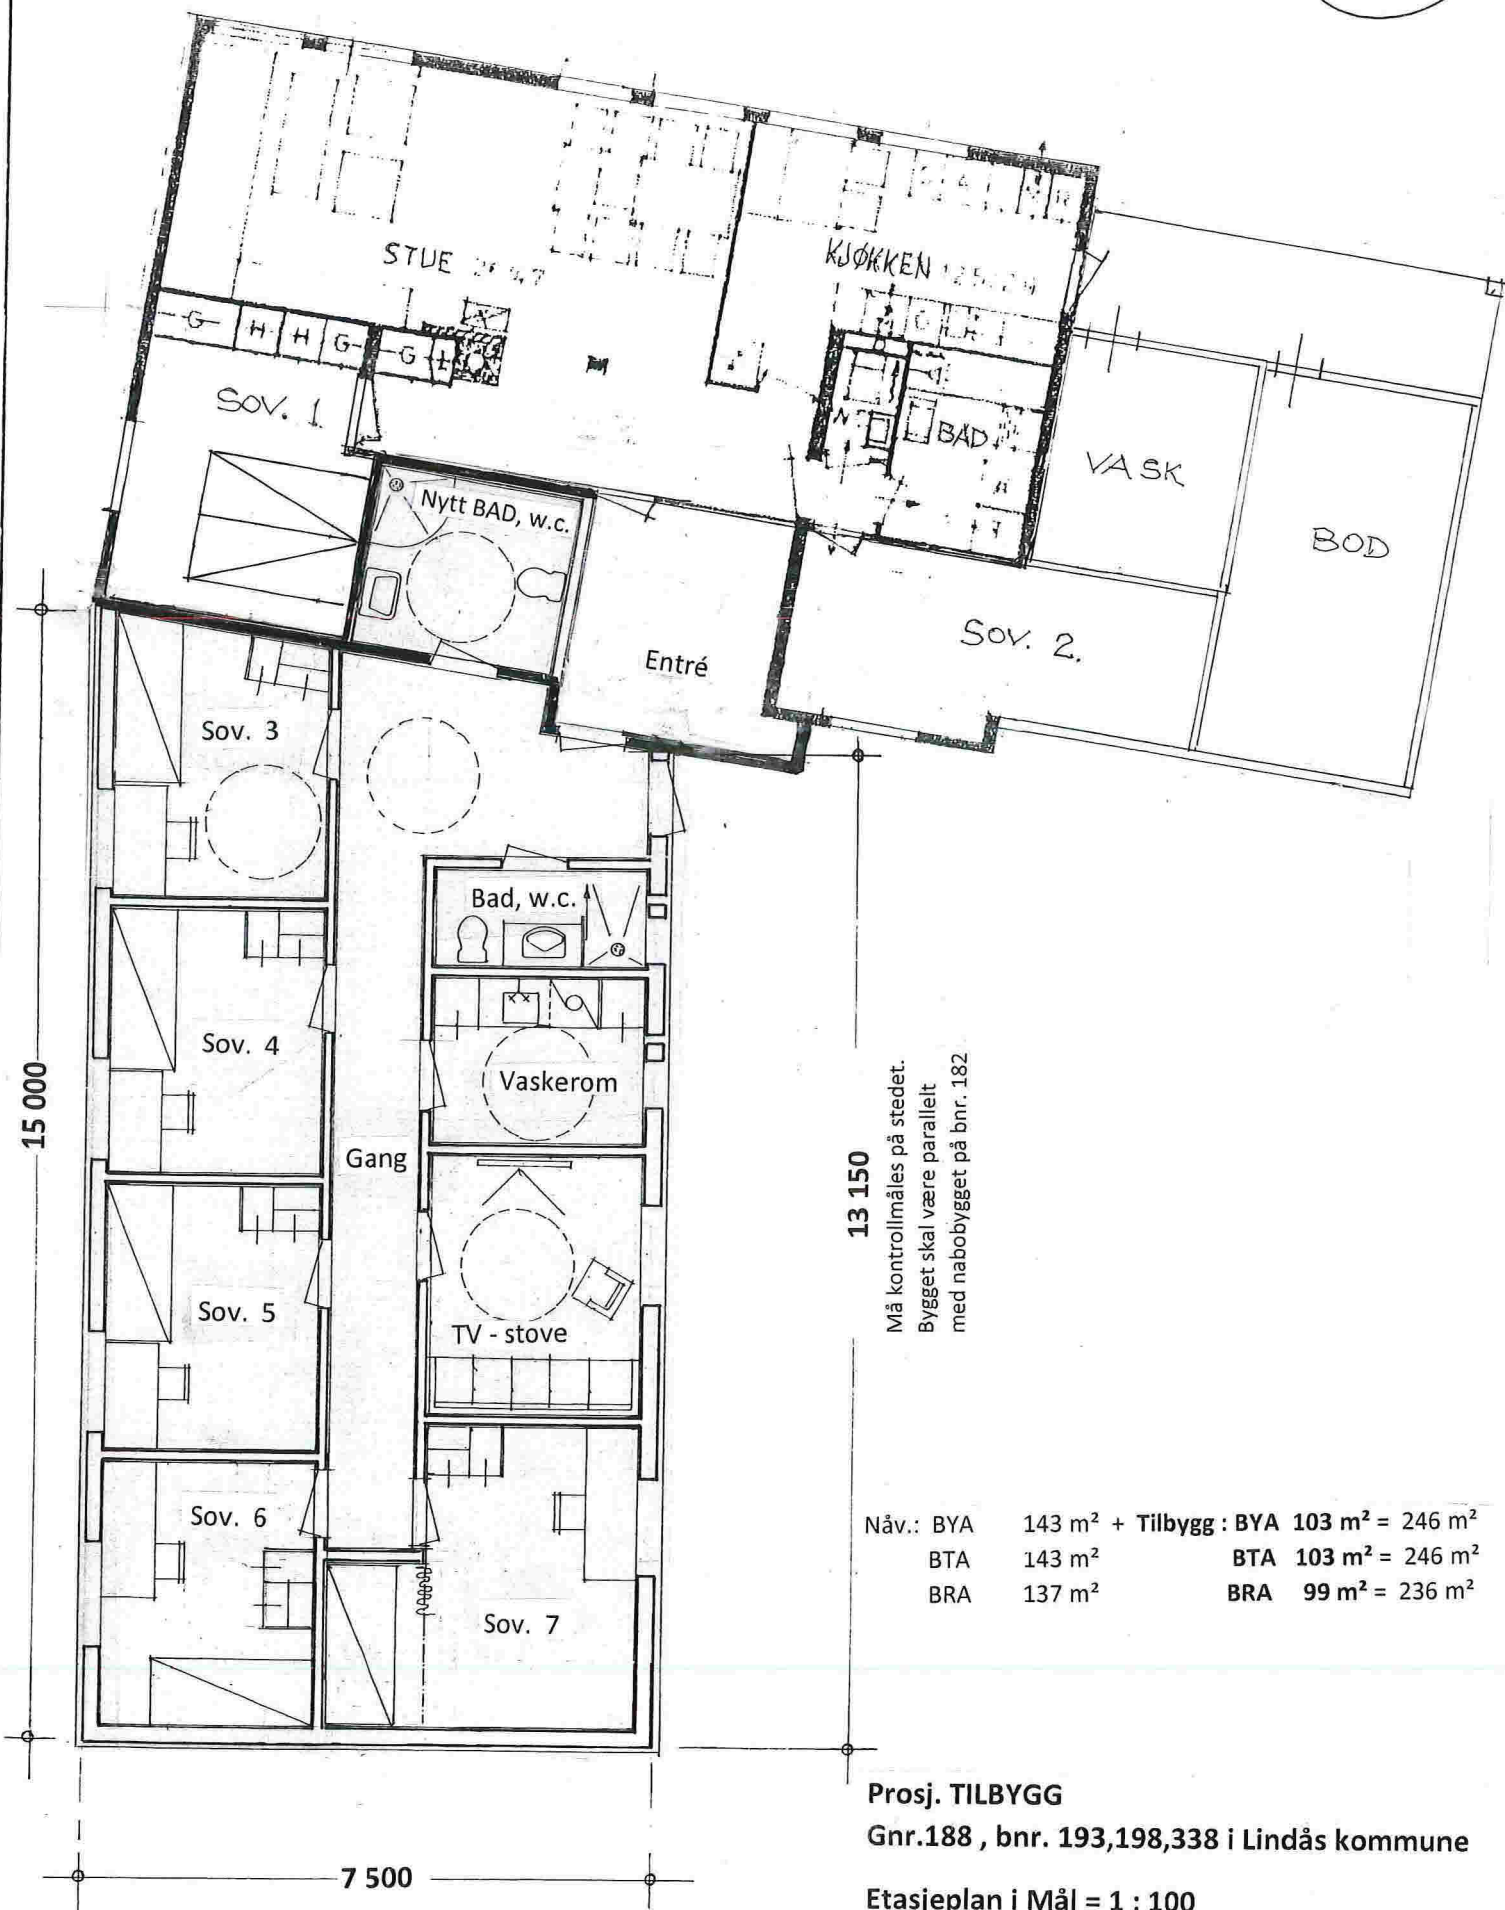

13 150
 Må kontrollmåles på stedet.
 Bygget skal være parallelt
 med nabobygget på bnr. 182

Nåv.: BYA	143 m ²	+ Tilbygg : BYA	103 m ²	= 246 m ²
BTA	143 m ²	BTA	103 m ²	= 246 m ²
BRA	137 m ²	BRA	99 m ²	= 236 m ²

Prosj. TILBYGG
 Gnr.188 , bnr. 193,198,338 i Lindås kommune
 Etasjeplan i Mål = 1 : 100

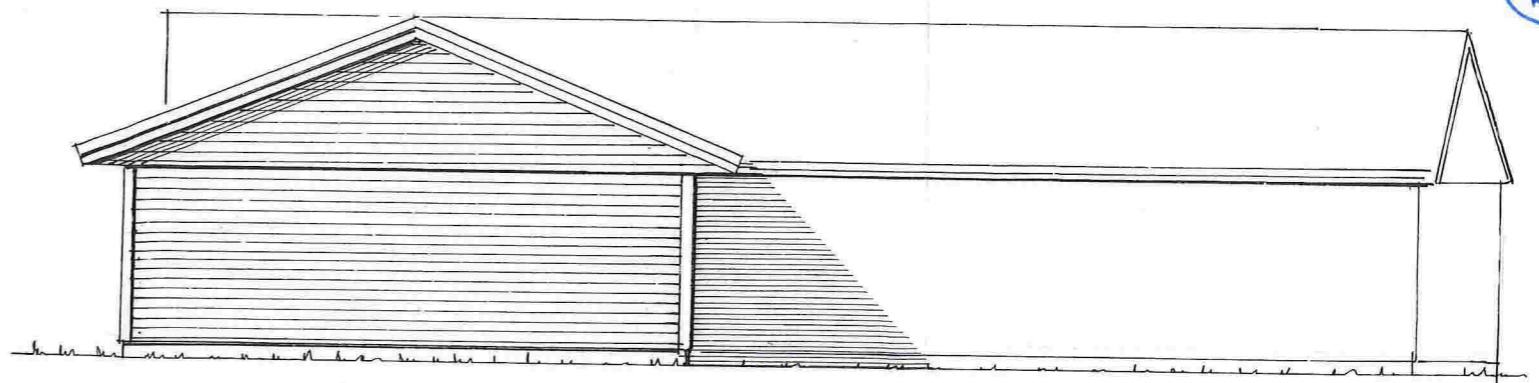


Fasade mot NORD



Fasade mot VEST



Fasade mot ØST

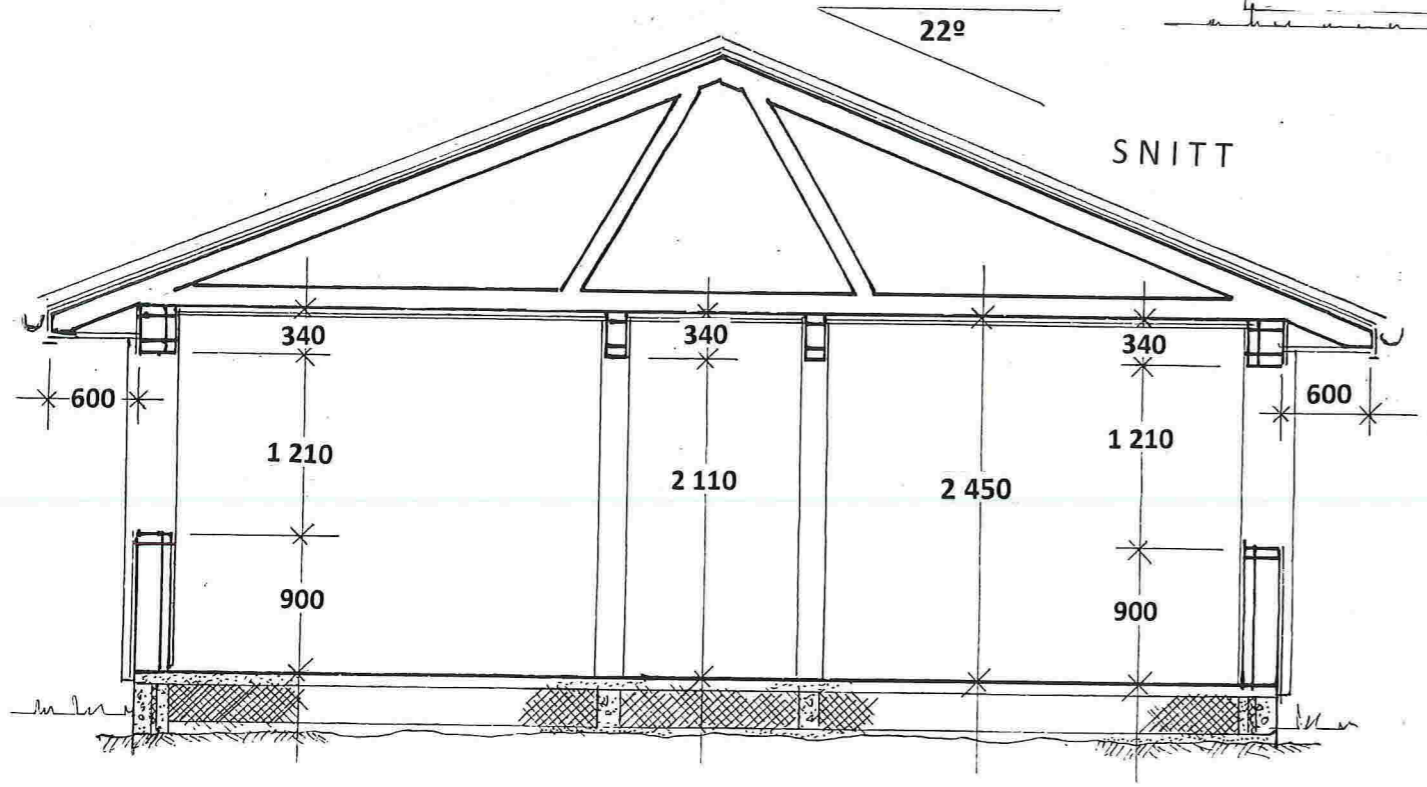

SNITT

Prosj. tilbygg på gnr.188 , bnr. 193, 198, 338 i Lindås kommune
Fasader i Mål = 1 : 100 , Snitt i Mål = 1 : 50