


FASADE MOT NORDVEST



NORDØST



SØRØST

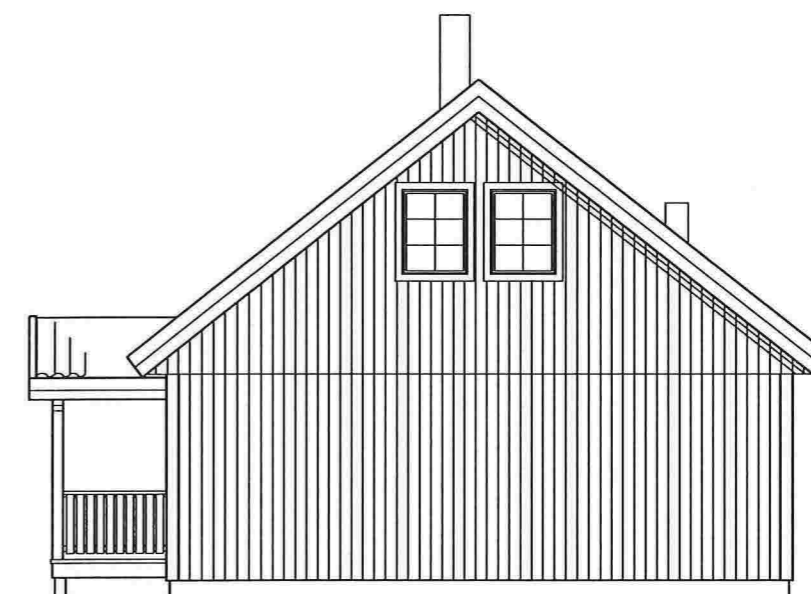

SØRVEST

REV.

HUVUDKONTOR:
STÄLLVERKSVÄGEN, S-942 81 ÄLVSBYN
TEL. 0929-162 00

ÄBYCAD

Kontroll: TOM A.
Dato: 08.01.2013

Tegn: ANDERS B.
Dato: 03.01.2014

Prosjekt: ENEBOLIG ND 121 S 38 (TORNEROSE)

BYA: 158 m²

Målestokk: 1:100

Byggherre: STIAN & KETHELIN NEPSTAD

BTA: 133/199 m²

Saksnr:


Byggeplass: FYLLINGSNESVEGEN G/BNR: 214/198

BRA: 135/193 m²



Tegningsnr: 39773

Tegning: PLANER-SNITT-FASADER


Kommune: LINDÅS

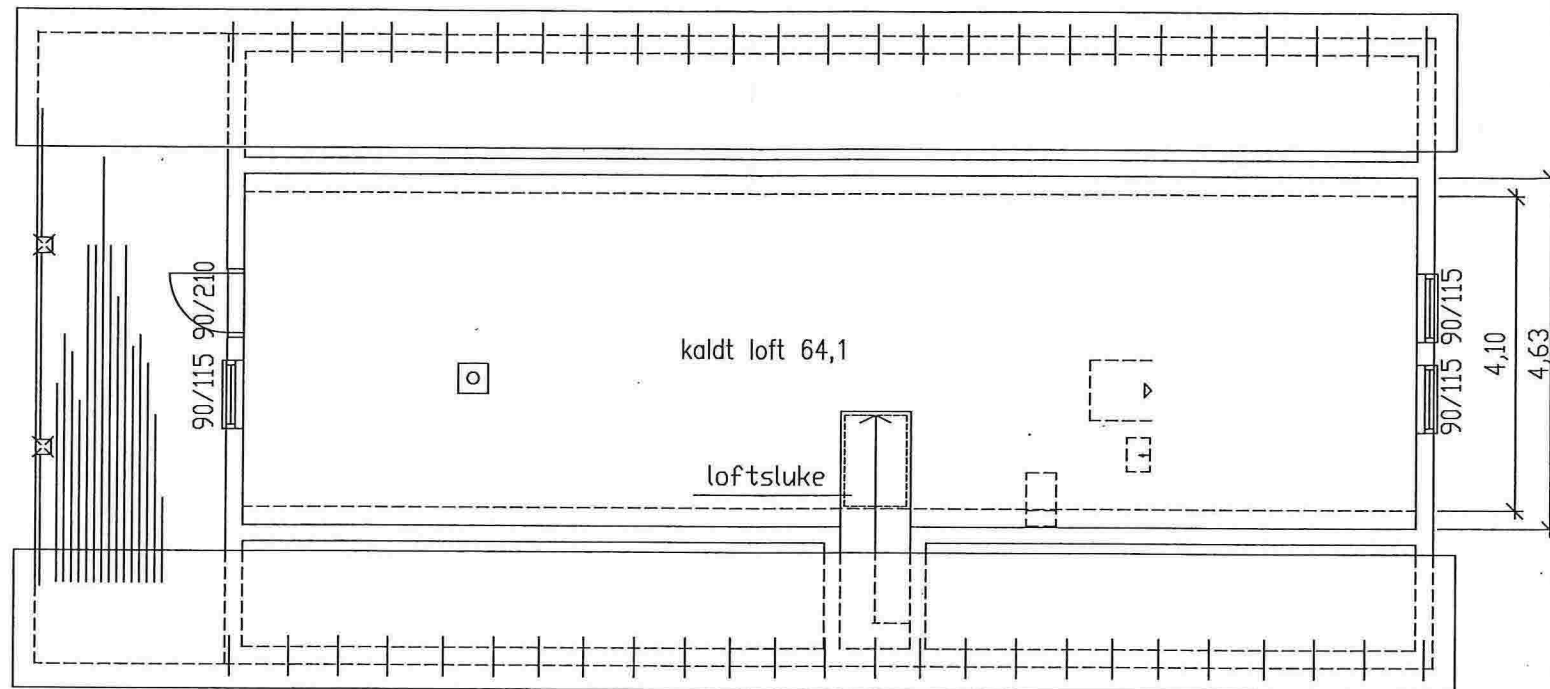


LOFTSPLAN

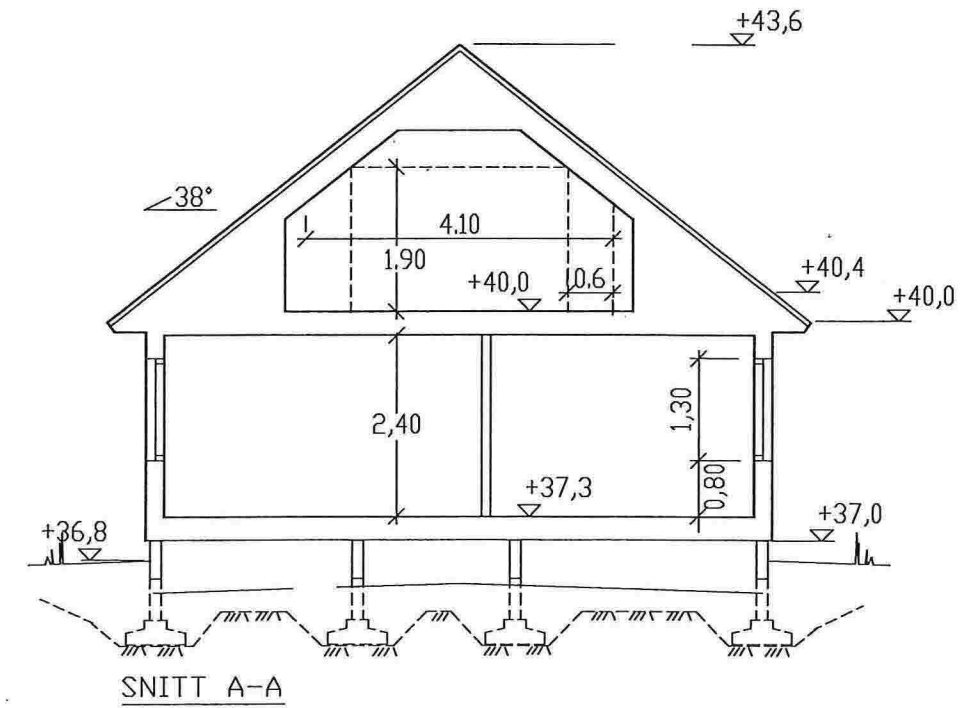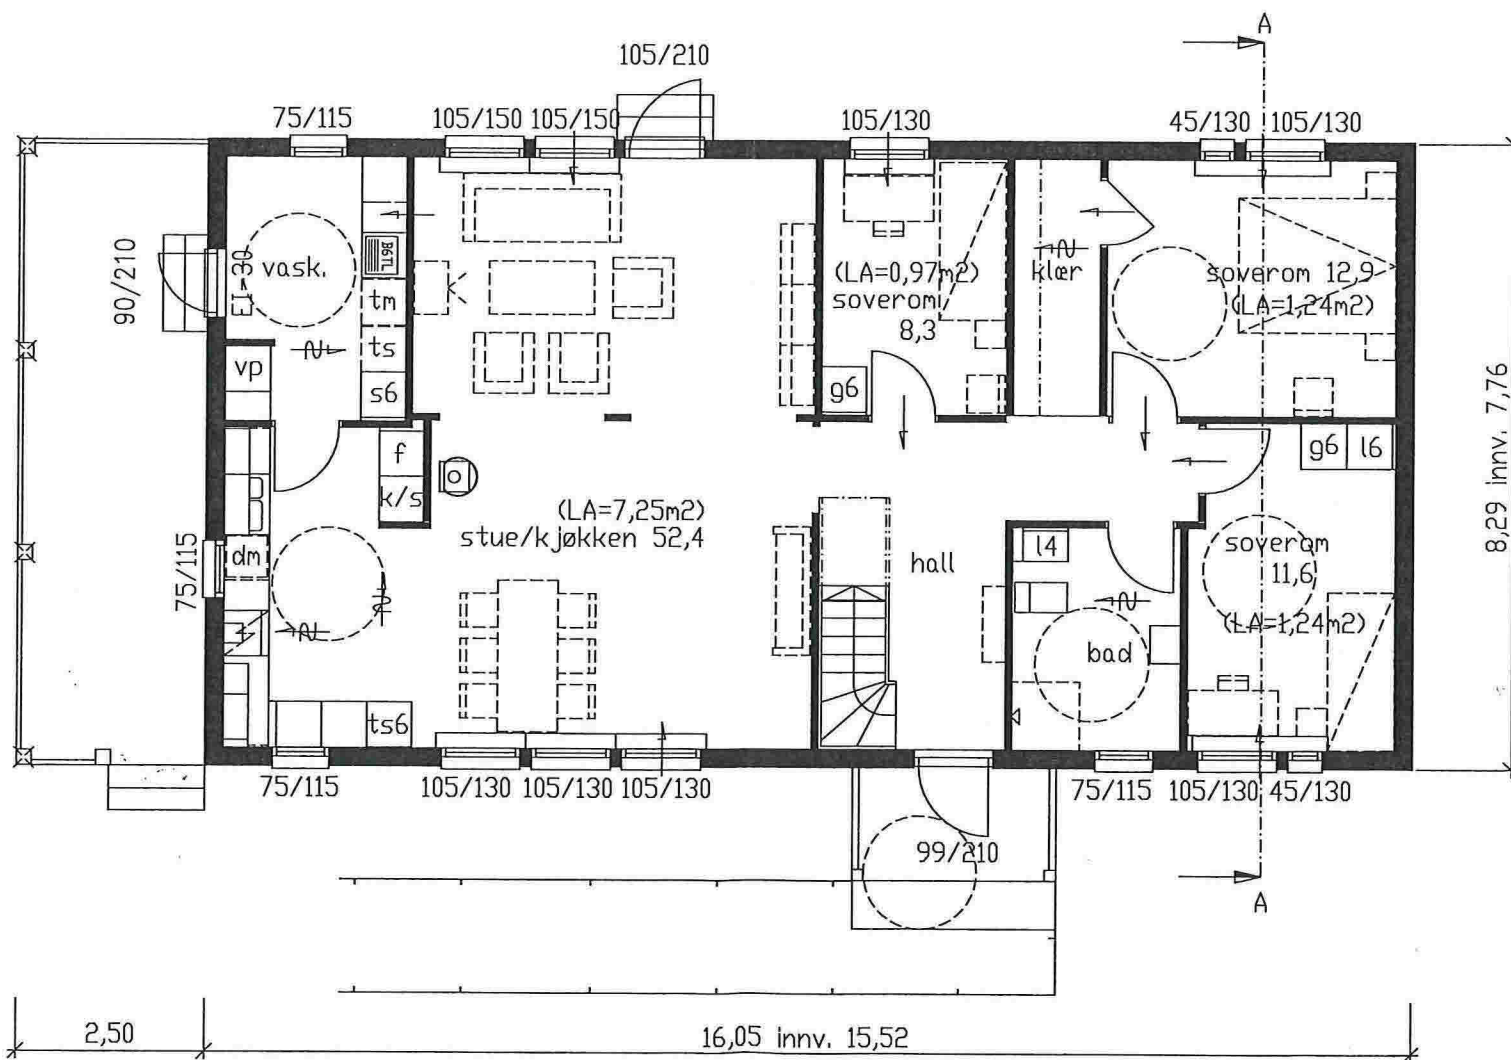

SNITT A-A

REV.		
		Kontroll: TOM A. Dato: 08.01.2013
		Tegn: ANDERS B. Dato: 03.01.2014
HUVUDKONTOR: STÅLLVERKSVÄGEN, S-942 81 ÄLVSBYN TEL. 0929-162 00 ÄBYCAD		
Prosjekt: ENEBOLIG ND 121 S 38 (TORNEROSE)	BYA: 158 m ²	Målestokk: 1:100
Byggherre: STIAN & KETHELIN NEPSTAD	BTA: 133/199 m ²	Saksnr:
Byggeplass: FYLLINGSNESVEGEN G/BNR: 214/198	BRA: 135/193 m ²	Tegningsnr: 39773
Tegning: PLANER-SNITT-FASADER		Kommune: LINDÅS

TOMRÖR FÖR KV o VV
DRAGES HIT AV ÄLVSBYHUS
PROPPADE AVSÄTTNINGAR
I BOTTENPLAN

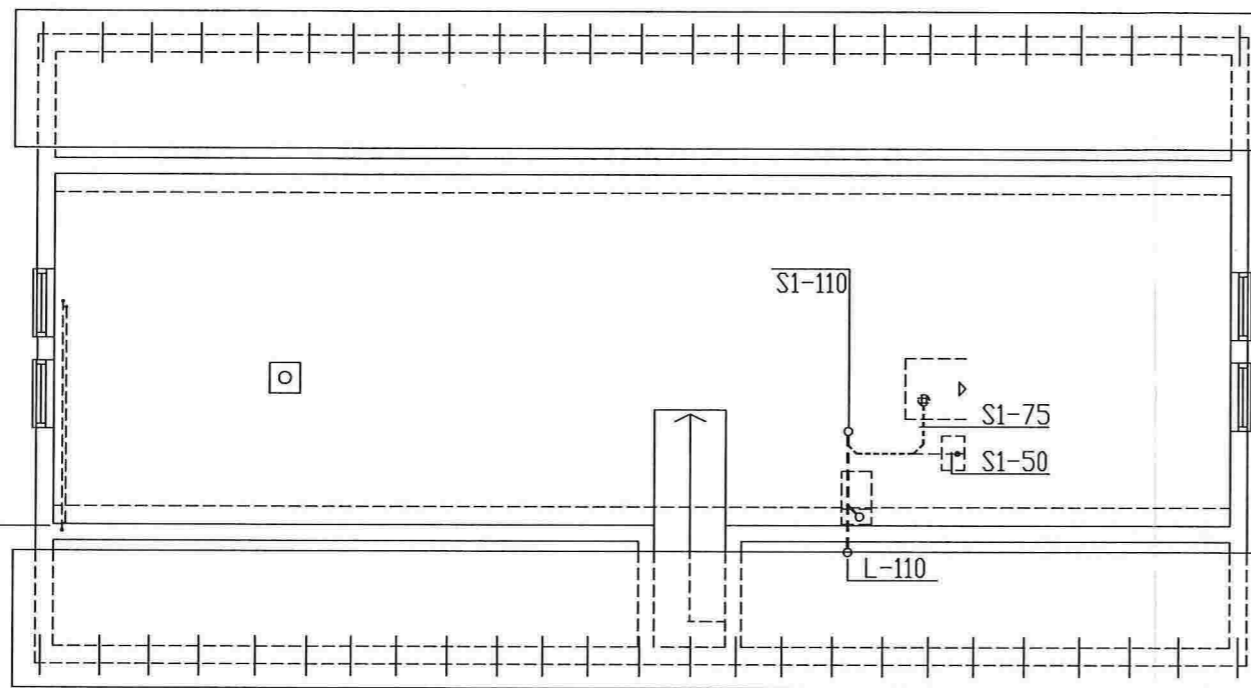


VINDSPLAN, EJ INREDD


TEXTDEL


BET.	MATERIAL
S1	PVC- ALT. ABS-RÖR INOMHUS
S2	PVC-RÖR I MARK
KV1	KÖPPAR SMS 1891
VV1	— II —
KV2	PEL- ALT. PEM-RÖR PN 10 BLA MÄRKNING
KV3	PEX-RÖR LAGT I TOMRÖR
VV3	— II —
KV4	PEX-RÖR
VV4	— II —
R1	RENSRÖR ø 110
L(LUFTNING)	LUFTSTAM 110 UPDRAGES GENOM YTERTAK
BL1	KAR- OCH DUSCHBLANDARE
BL2	DISKLÄDSBLANDARE
BL3	TVÄTTSTÄLLSBLANDARE
BL4	TVÄTTSTUGEBLANDARE
BK1	BÄDKAR
DB1	DISKBÄNK
TS1	TVÄTTSTÄLL
TS2	TVÄTTLÅDA
WC1	VATTENKLOSETT
B1	GOLVBRUNN AV PLAST
VP	UPPVÄRMNING VATTENBUREN EL (FRANLUFTSVÄRMEPUMP FÖR VARMVATTEN)

- = LEDNING PÅ VÄGG ÖVER GOLV
- - - - - = AVLOPPSLEDNING I BJÄLKLAG
- · · · · = KALL-/VARMVATTENLEDNING I BJÄLKLAG
- · - · - = INKOMMANDE VATTENLEDNING UNDER GRUND
- - - - - = AVLOPPSLEDNING I MARK UNDER GRUND PÅ REDUCERAT DJUP } I MIN. 20% LUTNING
- = AVLOPPSLEDNING I MARK PÅ FROSTFRITT DJUP
- = VATTENLEDNING I MARK PÅ FROSTFRITT DJUP

FÖR ATT NÖRMENLIGT FLÖDE PÅ TAPPVATTEN-
INSTALLATIONEN SKALL ERHÅLLAS, HAR VID
DENNA DIMENSIONERING FÖRUTSÄTTTS ETT
LÅGSTA NORMALA TRYCK VID FÖRBINDELSEPUNKT
>=400 kpa. OM INTE DETTA TRYCK KAN UPPRÄTT-
HÅLLAS SKALL TRYCKSTEGRINGSANLÄGGNING
INMONTERAS

REV.		
		HUVUDKONTOR: STÄLLVERKSVÄGEN, S-942 81 ÄLVSBYN TEL. 0929-162 00 ÄBYCAD
		Kontroll: TOM A. Dato: 08.01.2013 Tegn: ANDERS B. Dato: 03.01.2014
Projekt: ENEBOLIG ND 121 S 38 (TORNEROSE)	BYA: 158 m2	Målestokk: 1:50, 1:100
Byggherre: STIAN & KETHELIN NEPSTAD	BTA: 133/199 m2	Saksnr:
Byggeplats: FYLLINGSNESVEGEN G/BNR: 214/198	BRA: 135/193 m2	Tegningsnr: 39773
Tegning: VA-PLAN		Kommune: LINDÅS

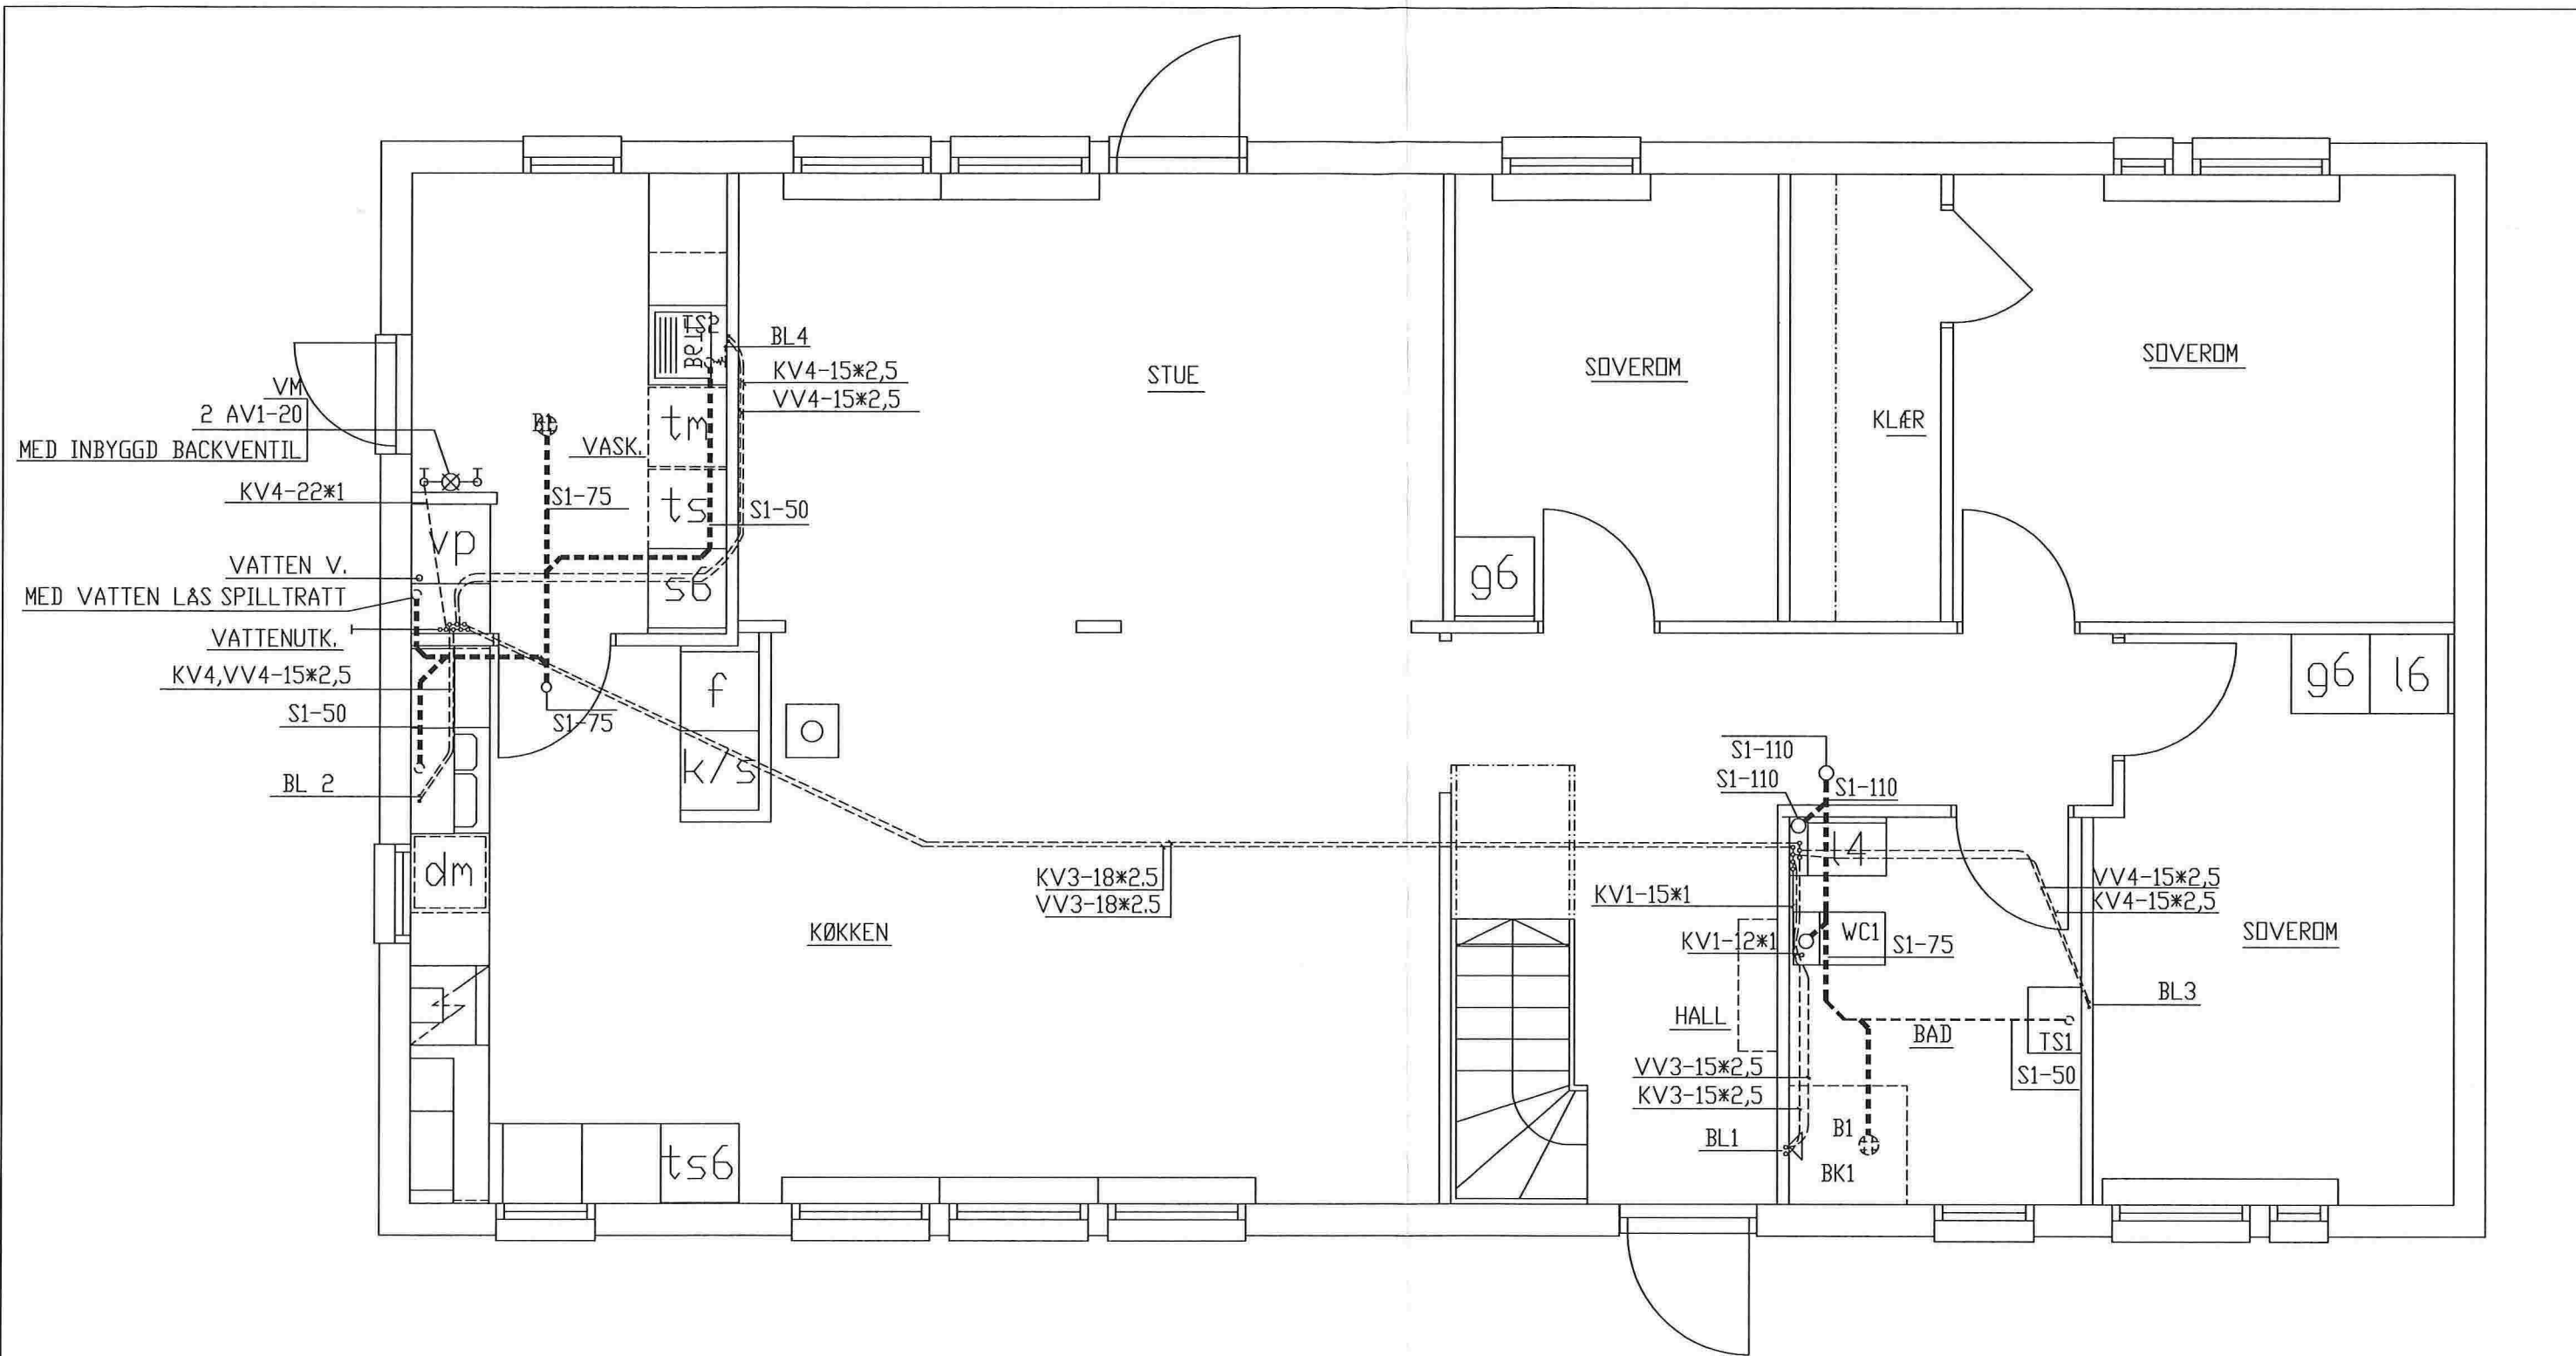

REV.		
		HUVUDKONTOR: STÅLLVERKSVÄGEN, S-942 81 ÄLVSBYN TEL. 0929-162 00 <i>ÄBYCAD</i>
		Kontroll: TOM A. Dato: 08.01.2013 Tegn: ANDERS B. Dato: 03.01.2014
Prosjekt: ENEBDLIG ND 121 S 38 (TORNEROSE)	BYA: 158 m ²	Målestokk: 1:50, 1:100
Byggherre: STIAN & KETHELIN NEPSTAD	BTA: 133/199 m ²	Saksnr:
Byggeplass: FYLLINGSNESVEGEN G/BNR: 214/198	BRA: 135/193 m ²	Tegningsnr: 39773
Tegning: VA-PLAN		Kommune: LINDÅS