


Fasade 1 Nord-Øst

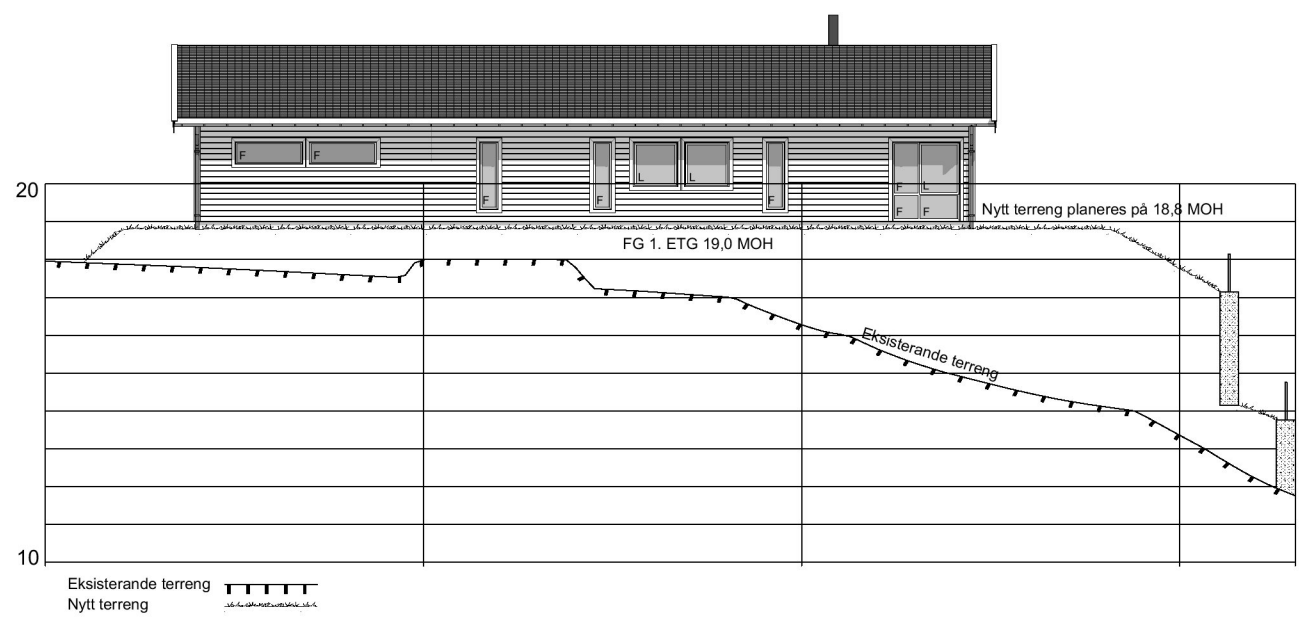


Fasade 2 Nord-Vest

Rev A 08.02.19 IH: Endret garaseløysning


**BYGGMANN**  
BYGGESØKNADSTEGNING  
Fasade 1 og 2

Tiltakshaver: Bent-Arne Rognaldsen Fagervollen Vågseidet 5956	Tiltak: Fagervollen Vågseidet, 5956	Gnr./Bnr. 56/164	MÅL: 1:200	Prosjektnr. 1163-18
Leverandør: Seim Bygg AS Nesbrekka 28 Seim 5912	ANSVARLIG PROSJEKTERENDE: Dakark AS	A3	DATE: 18.12.18	Org. nr. 976598407
TEGNINGENE MÅ IKKE KOPIERES ELLER BENYTTES VED UTFØRELSE AV ARBEIDER UTEN MEDVIRKNING FRA DAKARK AS TEGNINGENE ER IKKE GYLDIG UTEN KVALITETSIKRINGSYSTEMET TIL DAKARK AS			TEGNER: IH	www.byggmann.no
				Tegningsnr. A21-01



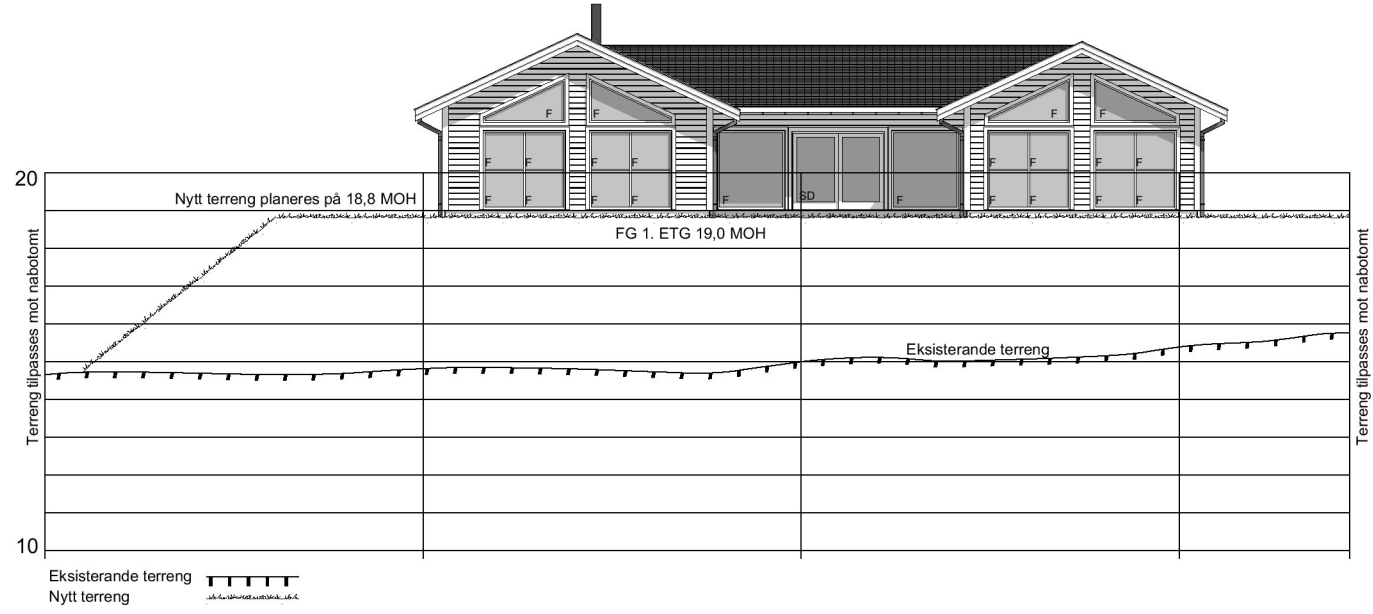

Fasade 3 Sør-Vest

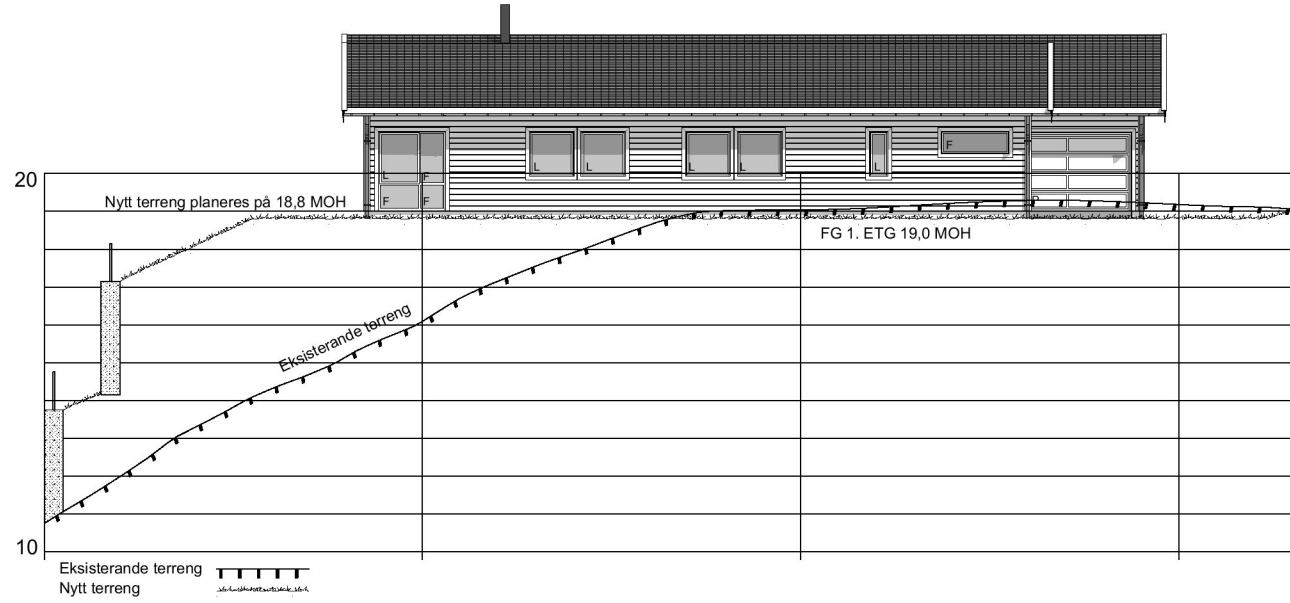

Fasade 4 Sør-Øst

Rev A 08.02.19 IH: Endret garaseløysning


**BYGGMANN**  
BYGGESØKNADSTEGNING  
Fasade 3 og 4

Tiltakshaver: Bent-Arne Rognaldsen Fagervollen Vågseidet 5956	Tiltak: Fagervollen Vågseidet, 5956	Gnr./Bnr. 56/164
Leverandør: Seim Bygg AS Nesbrekka 28 Seim 5912	ANSVARLIG PROSJEKTERENDE: Dakark AS	A3
TEGNINGENE MÅ IKKE KOPIERES ELLER BENYTTES VED UTFØRELSE AV ARBEIDER UTEN MEDVIRKNING FRA DAKARK AS TEGNINGENE ER IKKE GYLDIG UTEN KVALITETSIKRINGSYSTEMET TIL DAKARK AS		

**BYGGMANN**

MÅL: 1:200	Prosjektnr. 1163-18
DATO: 18.12.18	Org. nr. 976598407
TEGNER: IH	Tegningsnr. A21-02
www.byggmann.no	



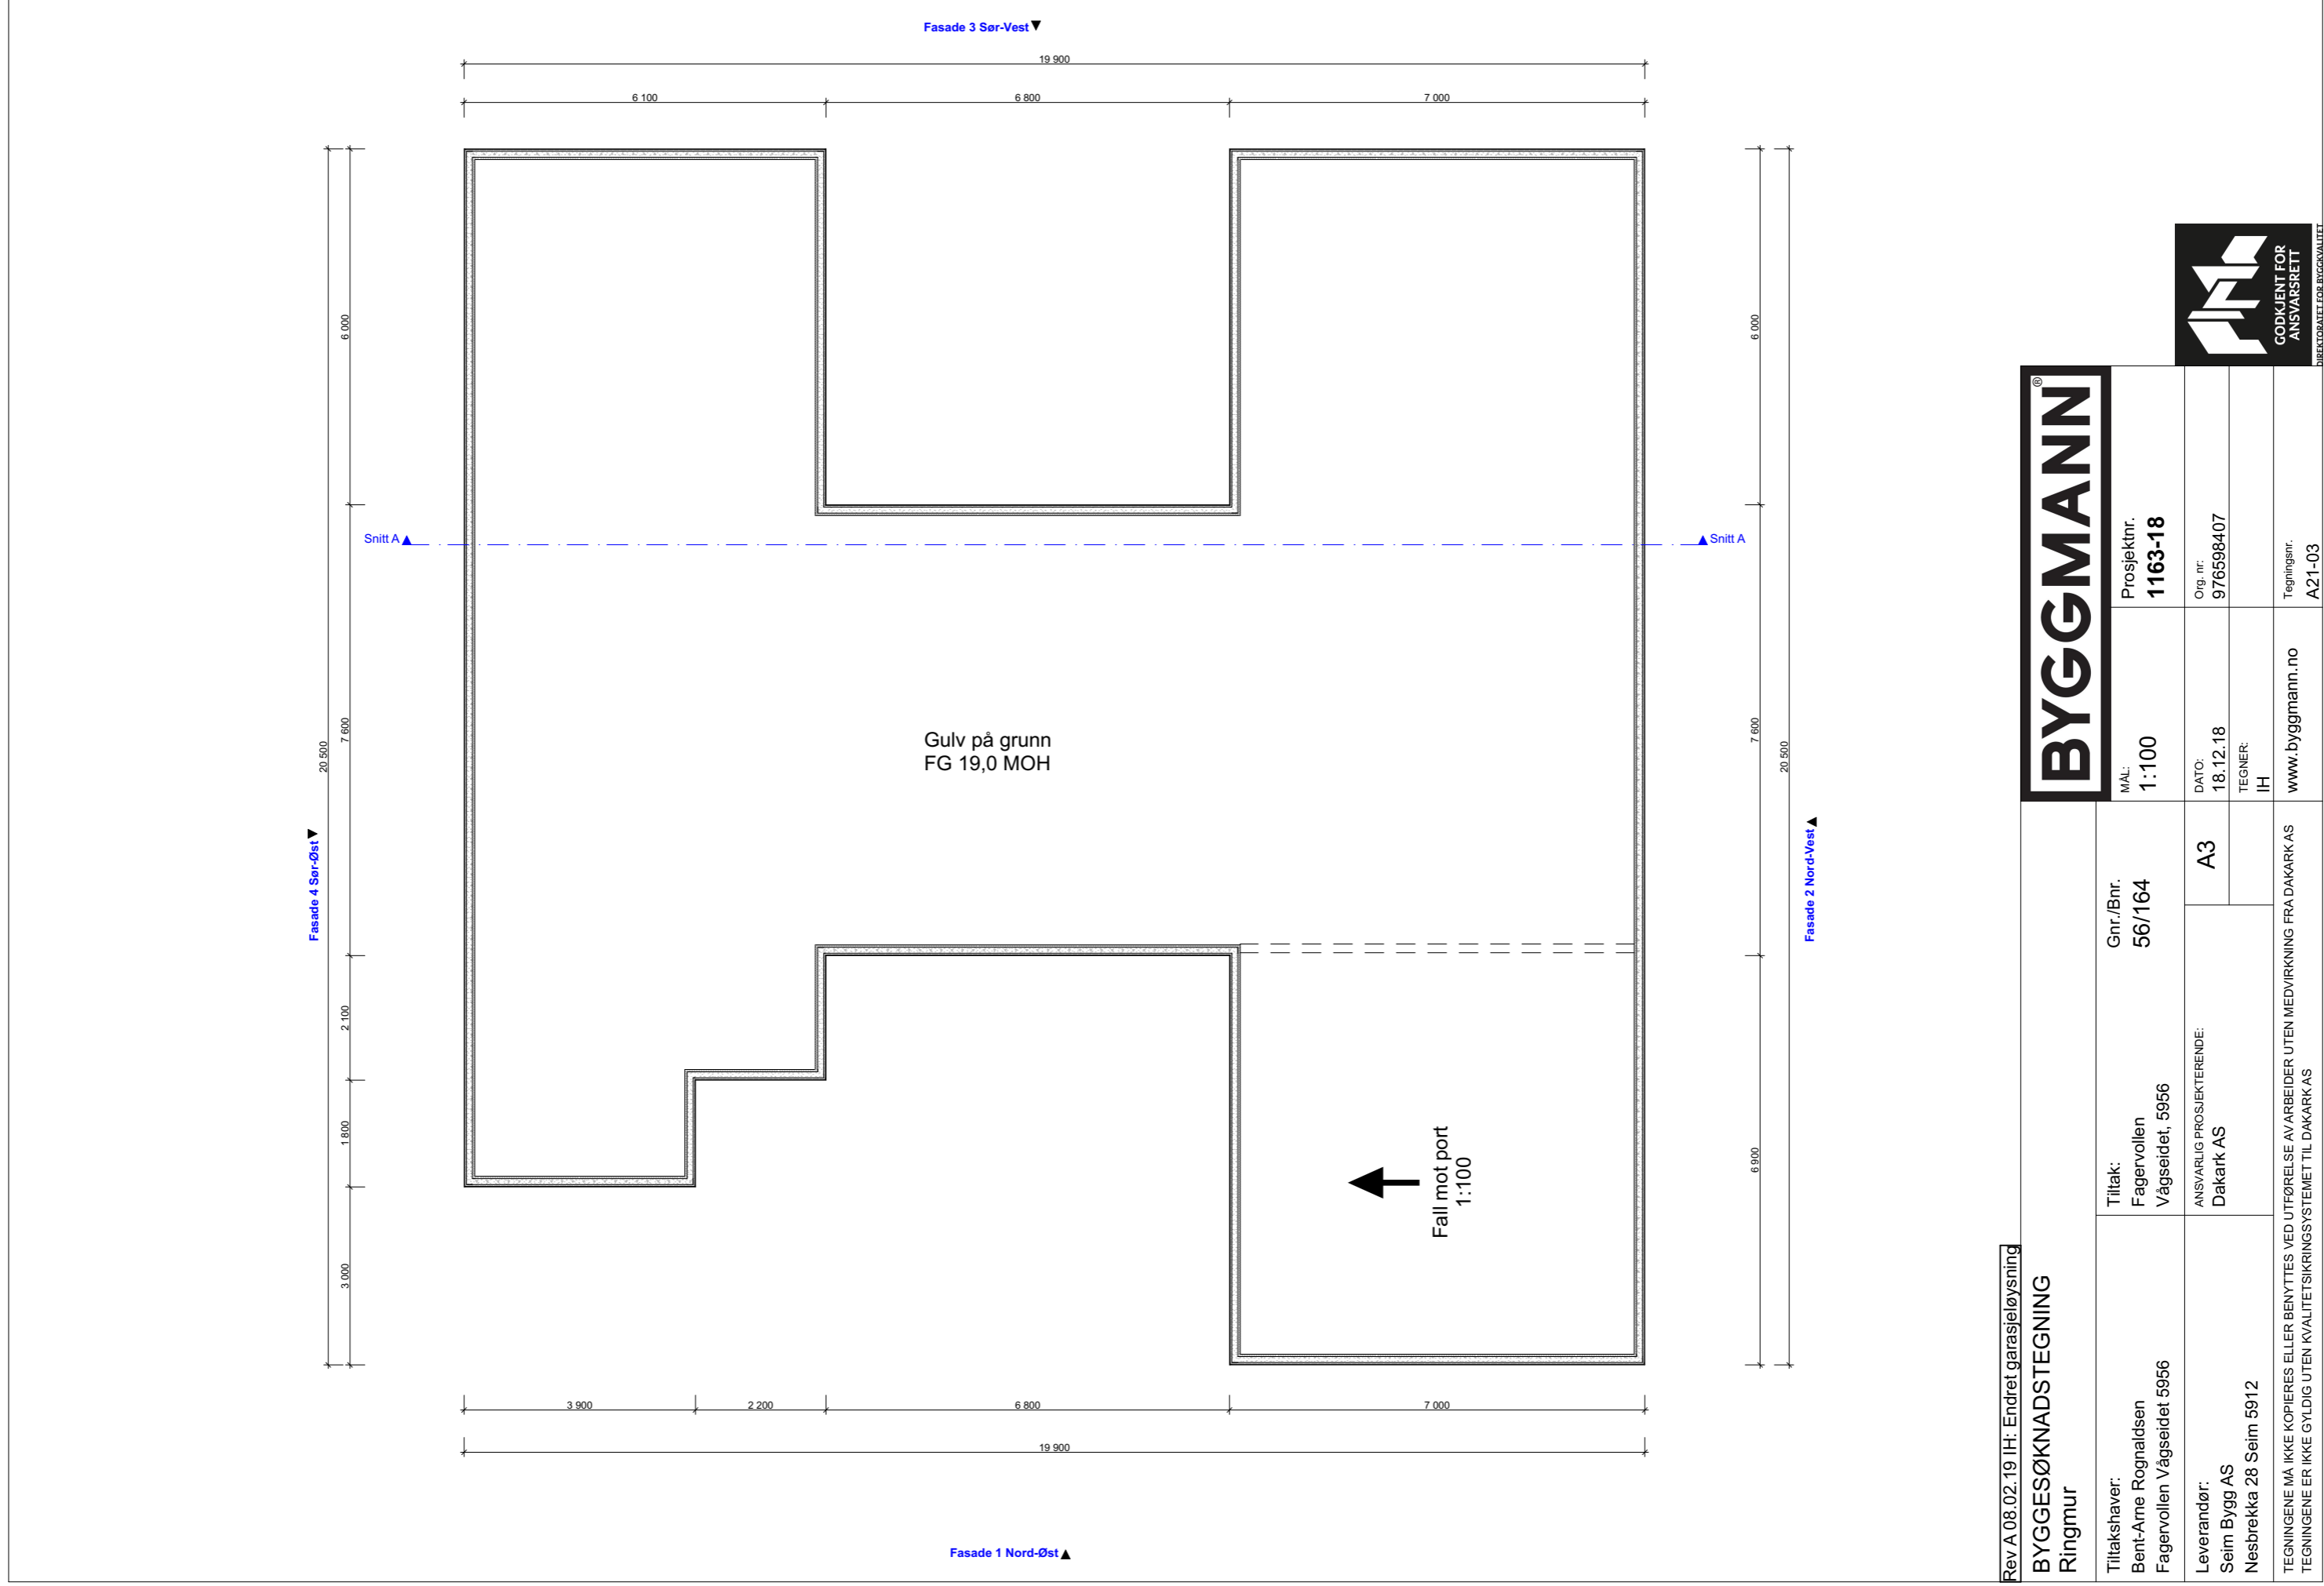

Rev A.08.02.19 IH: Endret garaseløysning

**BYGGESØKNADSTEGNING**  
Ringmur



Tiltakshaver: Bent-Arne Rognaldsen Fagervollen Vågseidet 5956	Tiltak: Fagervollen Vågseidet, 5956	Gnr./Bnr. 56/164	MÅL: 1:100	Prosjektnr. 1163-18
Leverandør: Seim Bygg AS Nesbrekka 28 Seim 5912	ANSVARLIG PROSJEKTERENDE: Dakark AS	A3	DATO: 18.12.18	Org. nr. 976598407
TEGNINGENE MÅ IKKE KOPIERES ELLER BENYTTES VED UTFØRELSE AV ARBEIDER UTEN MEDVIRKNING FRA DAKARK AS TEGNINGENE ER IKKE GYLDIG UTEN KVALITETSIKRINGSYSTEMET TIL DAKARK AS			TEGNER: IH	Tegningsnr. A21-03
			www.byggmann.no	



Fasade 4 Ser-Øst

20 500


6 000

7 600

2 100

1 800

3 000

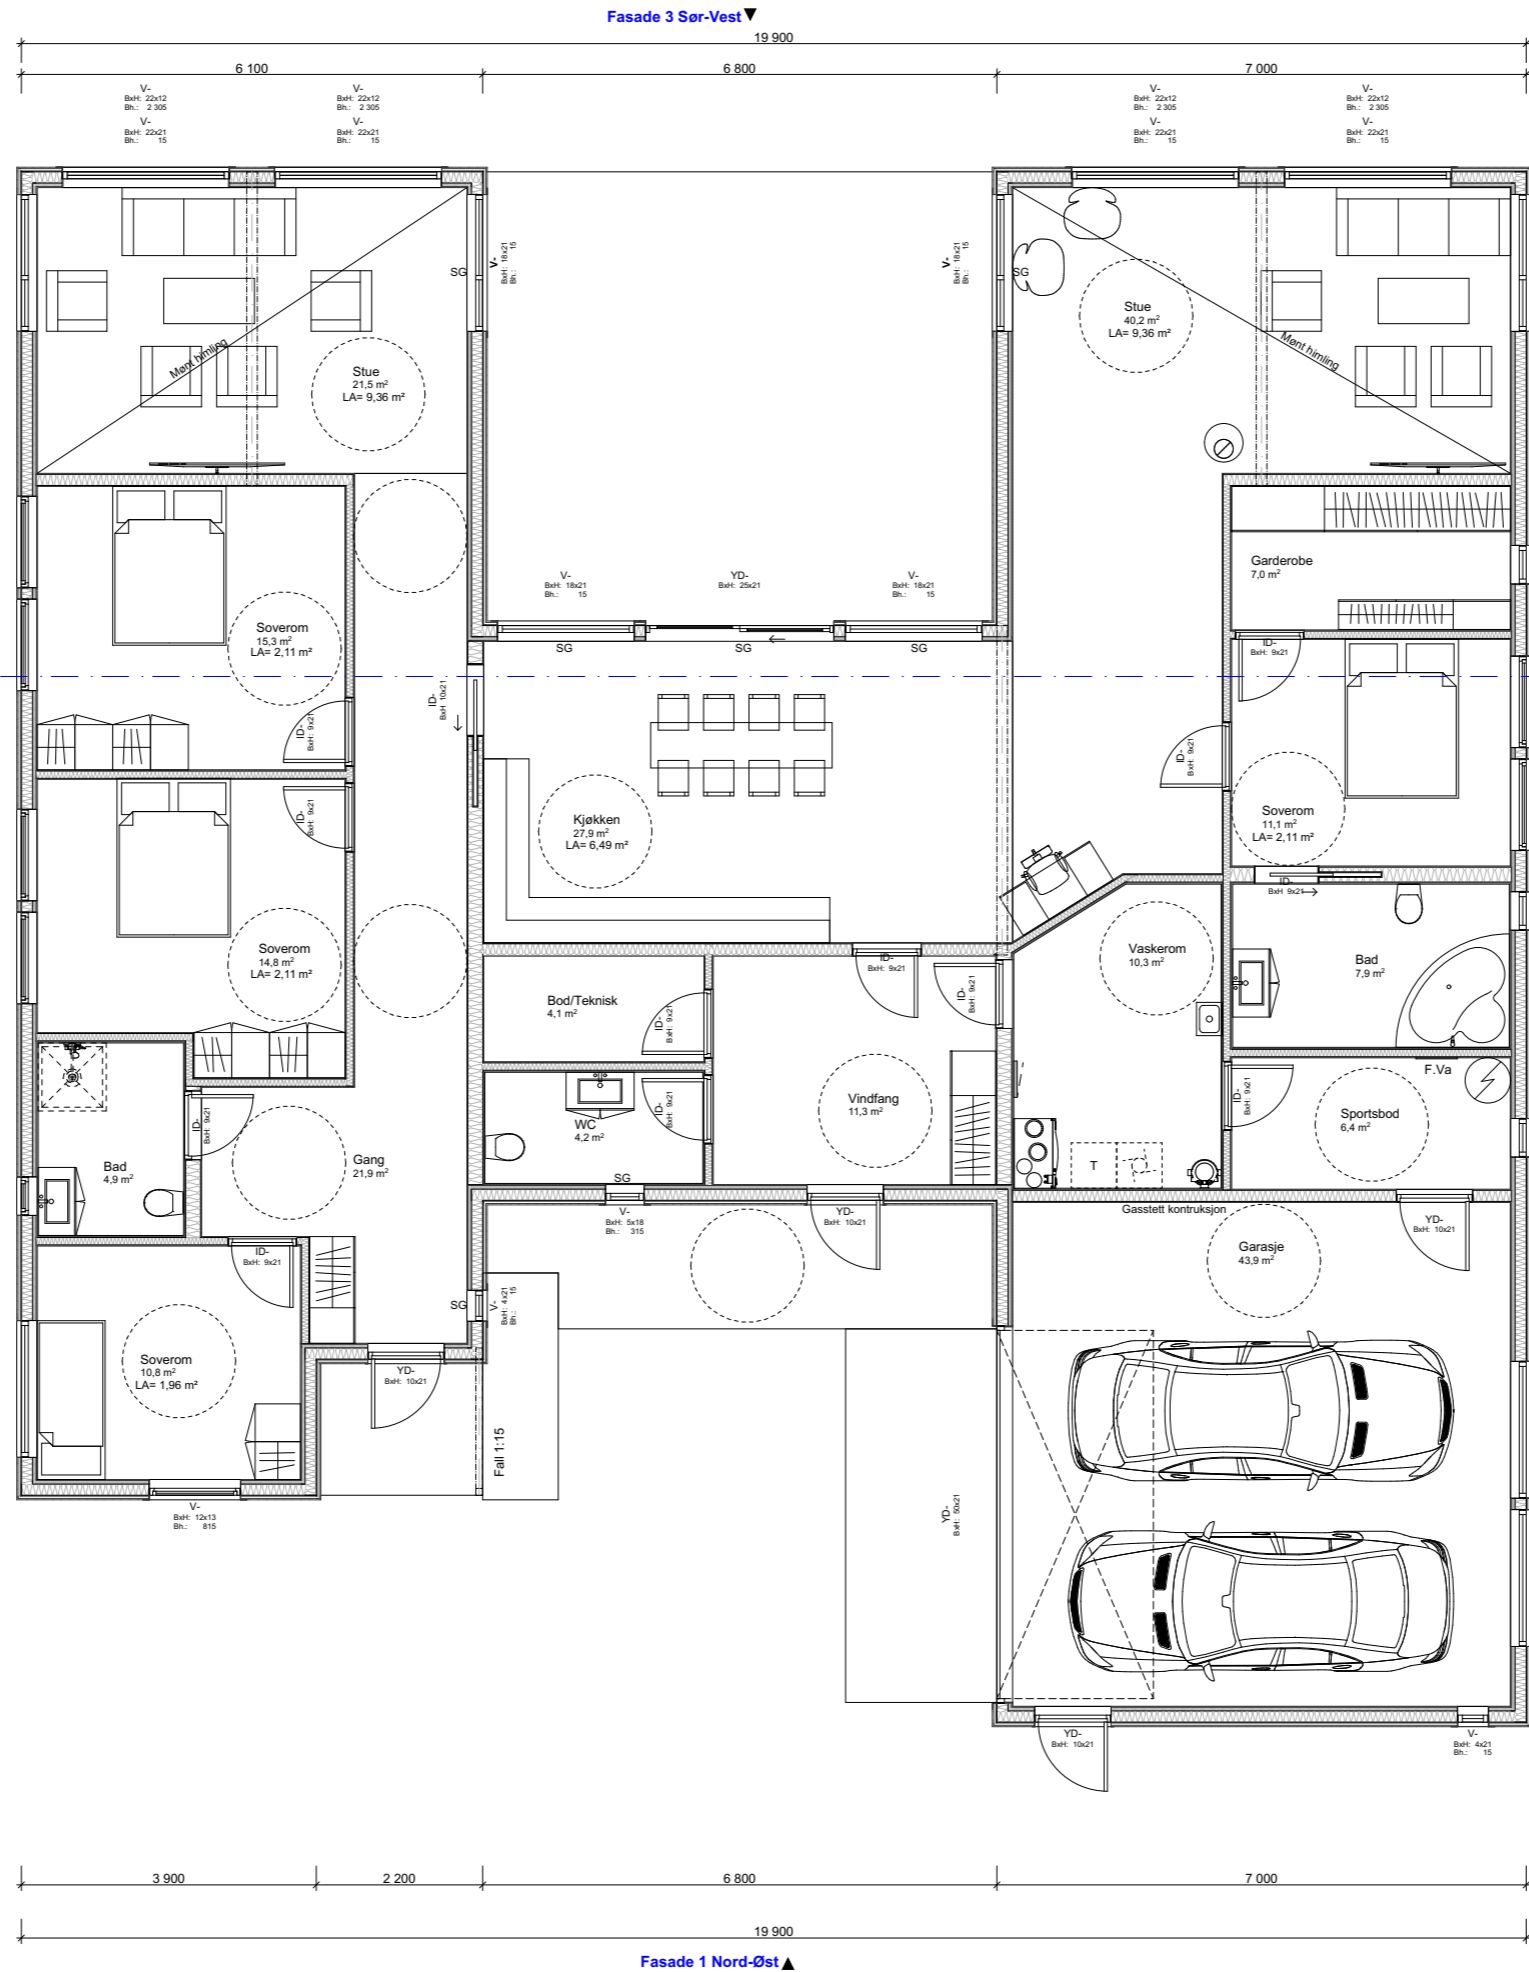

Fasade 3 Ser-Vest

19 900

6 100 6 800 7 000

Fasade 1 Nord-Øst

19 900

3 900 2 200 6 800 7 000

Fasade 2 Nord-Vest

20 500

6 000

7 600

6 900

6 000

Rev A 08.02.19 IH: Endret garaseløysning

**BYGGMANN**  
BYGGESØKNADSTEGNING  
Hovedetasje


Tiltakshaver: Bent-Arne Rognaldsen Fagervollen Vågseidet 5956	Tiltak: Fagervollen Vågseidet, 5956	Gnr./Bnr. 56/164	Prosjektnr. 1163-18
Leverandør: Seim Bygg AS Nesbrekka 28 Seim 5912	ANSVARLIG PROSJEKTERENDE: Dakark AS	A3	Org. nr. 976598407
TEGNINGENE MÅ IKKE KOPIERES ELLER BENYTTES VED UTFØRELSE AV ARBEIDER UTEN MEDVIRKNING FRA DAKARK AS TEGNINGENE ER IKKE GYLDIG UTEN KVALITETSIKRINGSYSTEMET TIL DAKARK AS		www.byggmann.no	Tegningsnr. A21-04



Fasade 4 Sør-Øst ▼

Fasade 3 Sør-Vest ▼

Fasade 1 Nord-Øst ▲

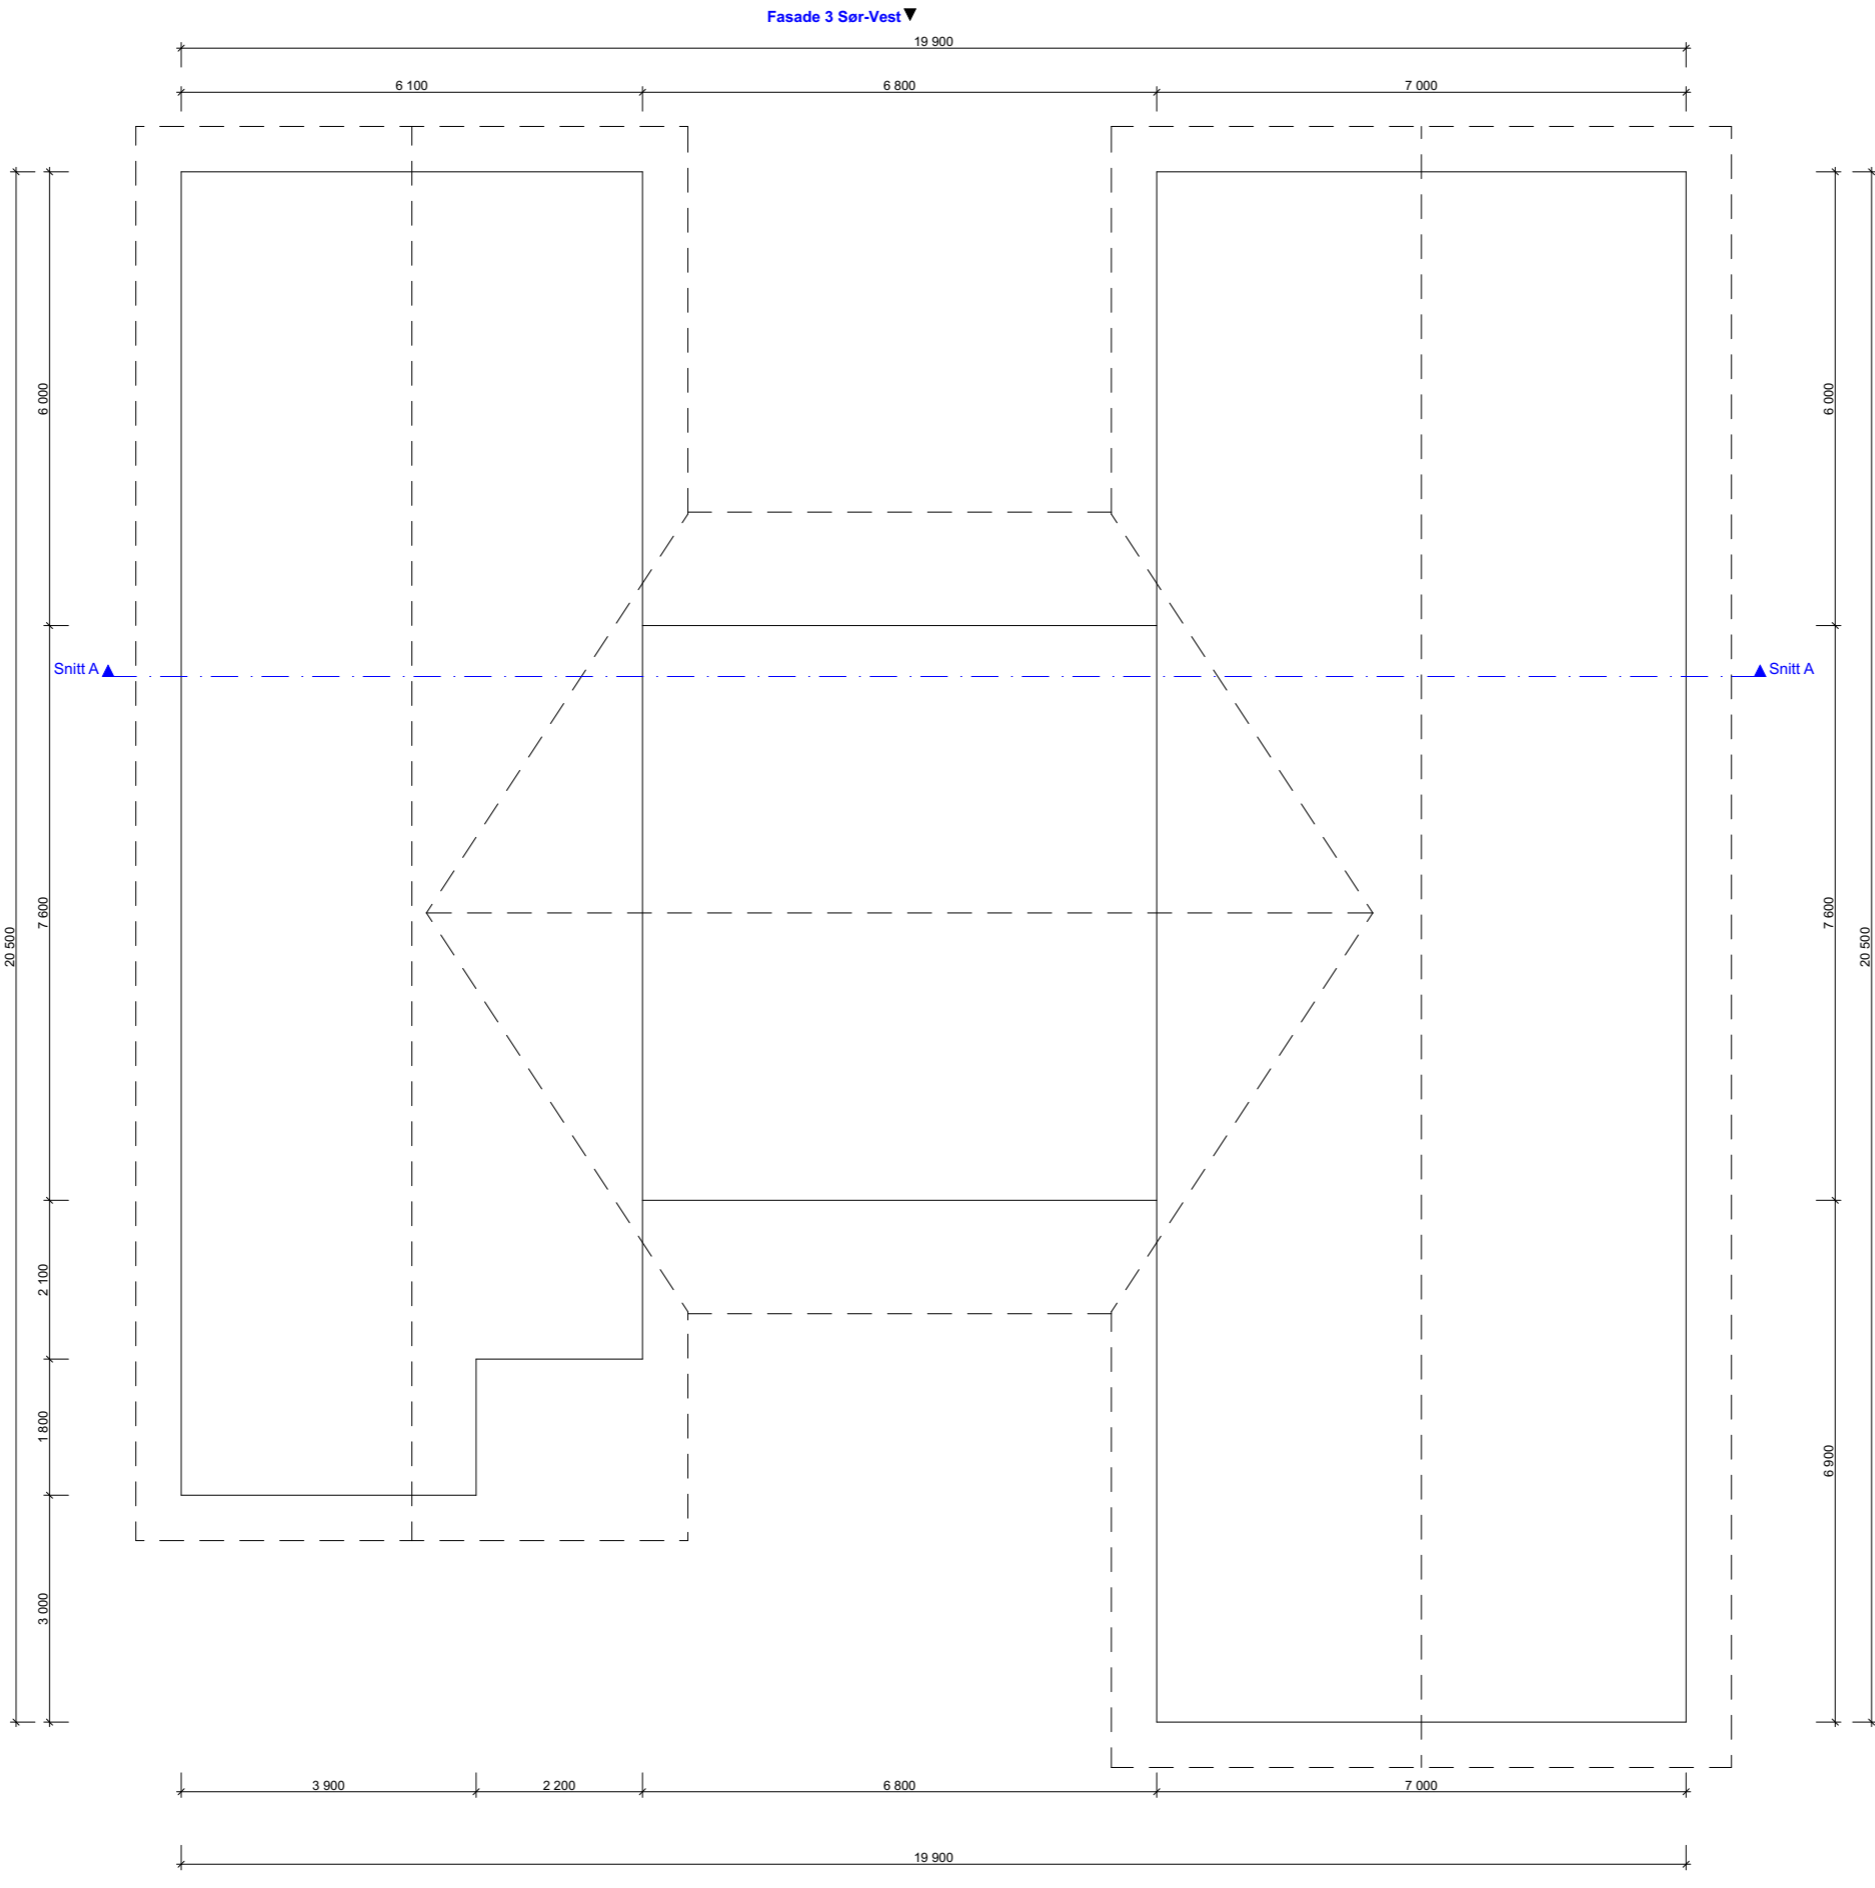

Rev A.08.02.19 IH: Endret garaseløysning


### BYGGMANN®

### BYGGESØKNADSTEGNING

### Takplan

Tiltakshaver: Bent-Arne Rognaldsen Fagervollen Vågseidet 5956	Tiltak: Fagervollen Vågseidet, 5956	Gnr./Bnr. 56/164	MAI: 1:100	Prosjektnr. 1163-18
Leverandør: Seim Bygg AS Nesbrekka 28 Seim 5912	ANSVARLIG PROSJEKTERENDE: Dakark AS	A3	DATO: 18.12.18	Org. nr. 976598407
TEGNINGENE MÅ IKKE KOPIERES ELLER BENYTTES VED UTFØRELSE AV ARBEIDER UTEN MEDVIRKNING FRA DAKARK AS TEGNINGENE ER IKKE GYLDIG UTEN KVALITETSIKRINGSYSTEMET TIL DAKARK AS		www.byggmann.no		Tegningsnr. A21-06



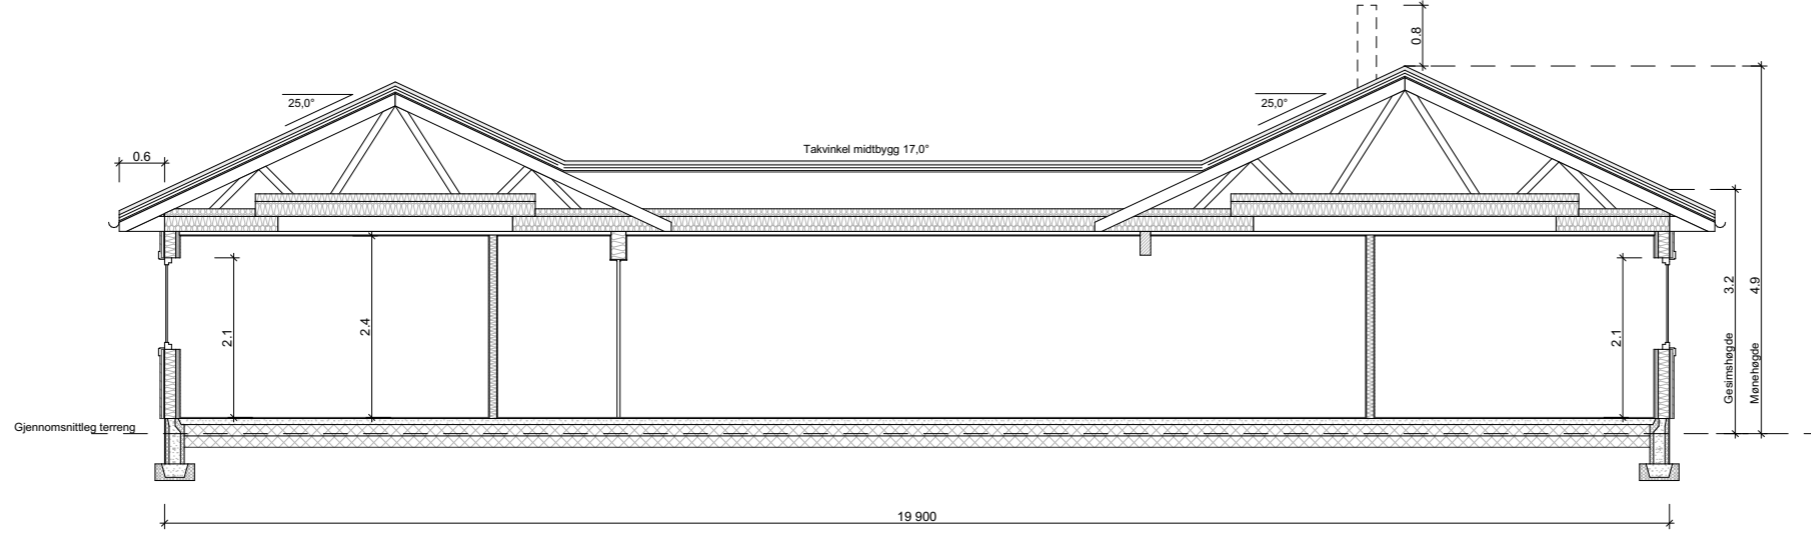

	BRA	BYA	Omkr.	BTA	Oppvarmet Volum	PRIMÆR P-ROM	SEKUNDÆR S-ROM
1.etg	277,2 m <sup>2</sup>			304,1 m <sup>2</sup>	567,08 m <sup>3</sup>	210,89 m <sup>2</sup>	66,31 m <sup>2</sup>
SUM	277,2 m <sup>2</sup>	304,1 m <sup>2</sup>	85,12 m	304,1 m <sup>2</sup>	567,08 m <sup>3</sup>	210,89 m <sup>2</sup>	66,31 m <sup>2</sup>

Rev A.08.02.19 IH: Endret garaseløysning

### BYGGESØKNADSTEGNING Snitt A-A

Tiltakshaver:  
Bent-Arne Rognaldsen  
Fagervollen Vågseidet 5956

Leverandør:  
Seim Bygg AS  
Nesbrekka 28 Seim 5912

TEGNINGENE MÅ IKKE KOPIERES ELLER BENYTTES VED UTFØRELSE AV ARBEIDER UTEN MEDVIRKNING FRA DAKARK AS  
TEGNINGENE ER IKKE GYLDIG UTEN KVALITETSIKRINGSYSTEMET TIL DAKARK AS

# BYGGMANN®

MÅL:  
1:100

Prosjektnr.  
1163-18

DATE:  
18.12.18

Org. nr.  
976598407

TEGNER:  
IH

www.byggmann.no

Tegningsnr.  
A21-07



DIREKTORATET FOR BYGGKVALITET