



Dato: 25.11.18	Tegn: OBL	Godkj.: OBL	Målestokk: 1:50	Gnr: 58	Brn: 3	Kommune: Lindås
Fasade vestside tilbygg 1			Prosjekt: 2 tilbygg på løa			

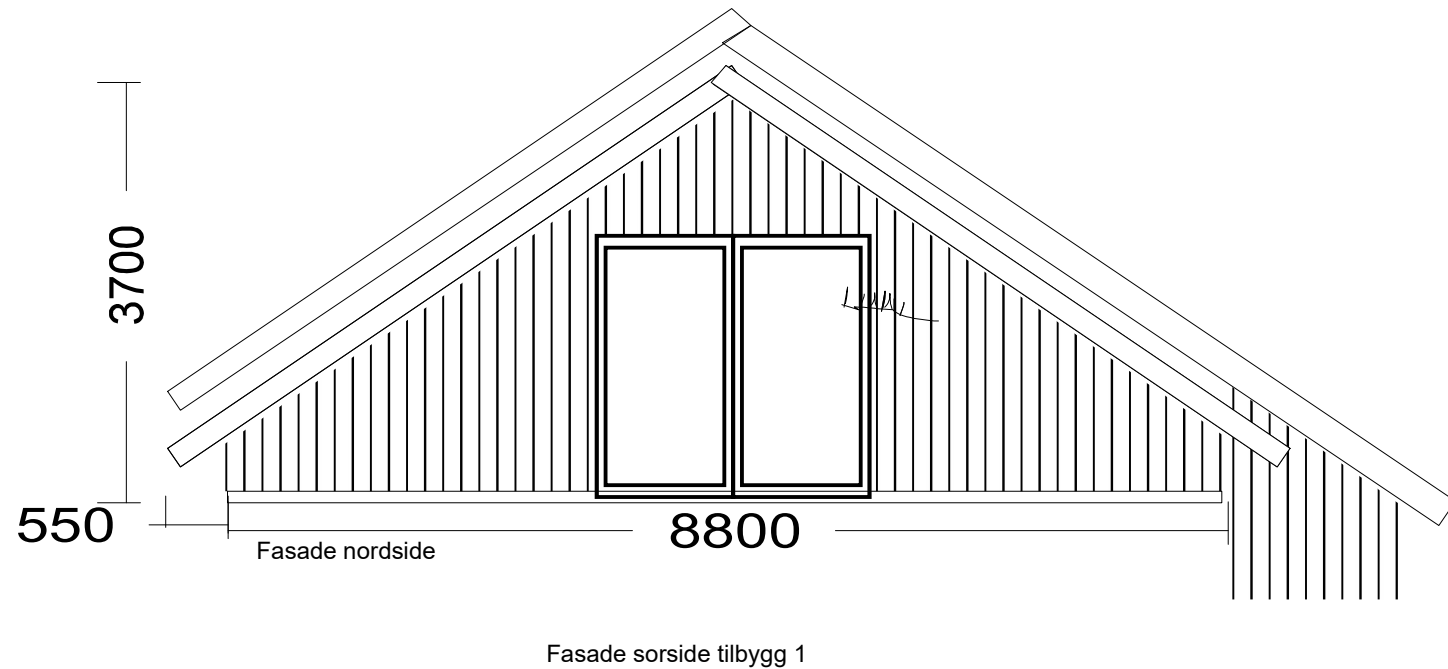


Dato: 25.11.18	Tegn: OBL	Godkj.: OBL	Målestokk: 1:50	Gnr: 58	Brn: 3	Kommune: Lindås
Fasade sorside tilbygg 1			Prosjekt: 2 tilbygg på løa			

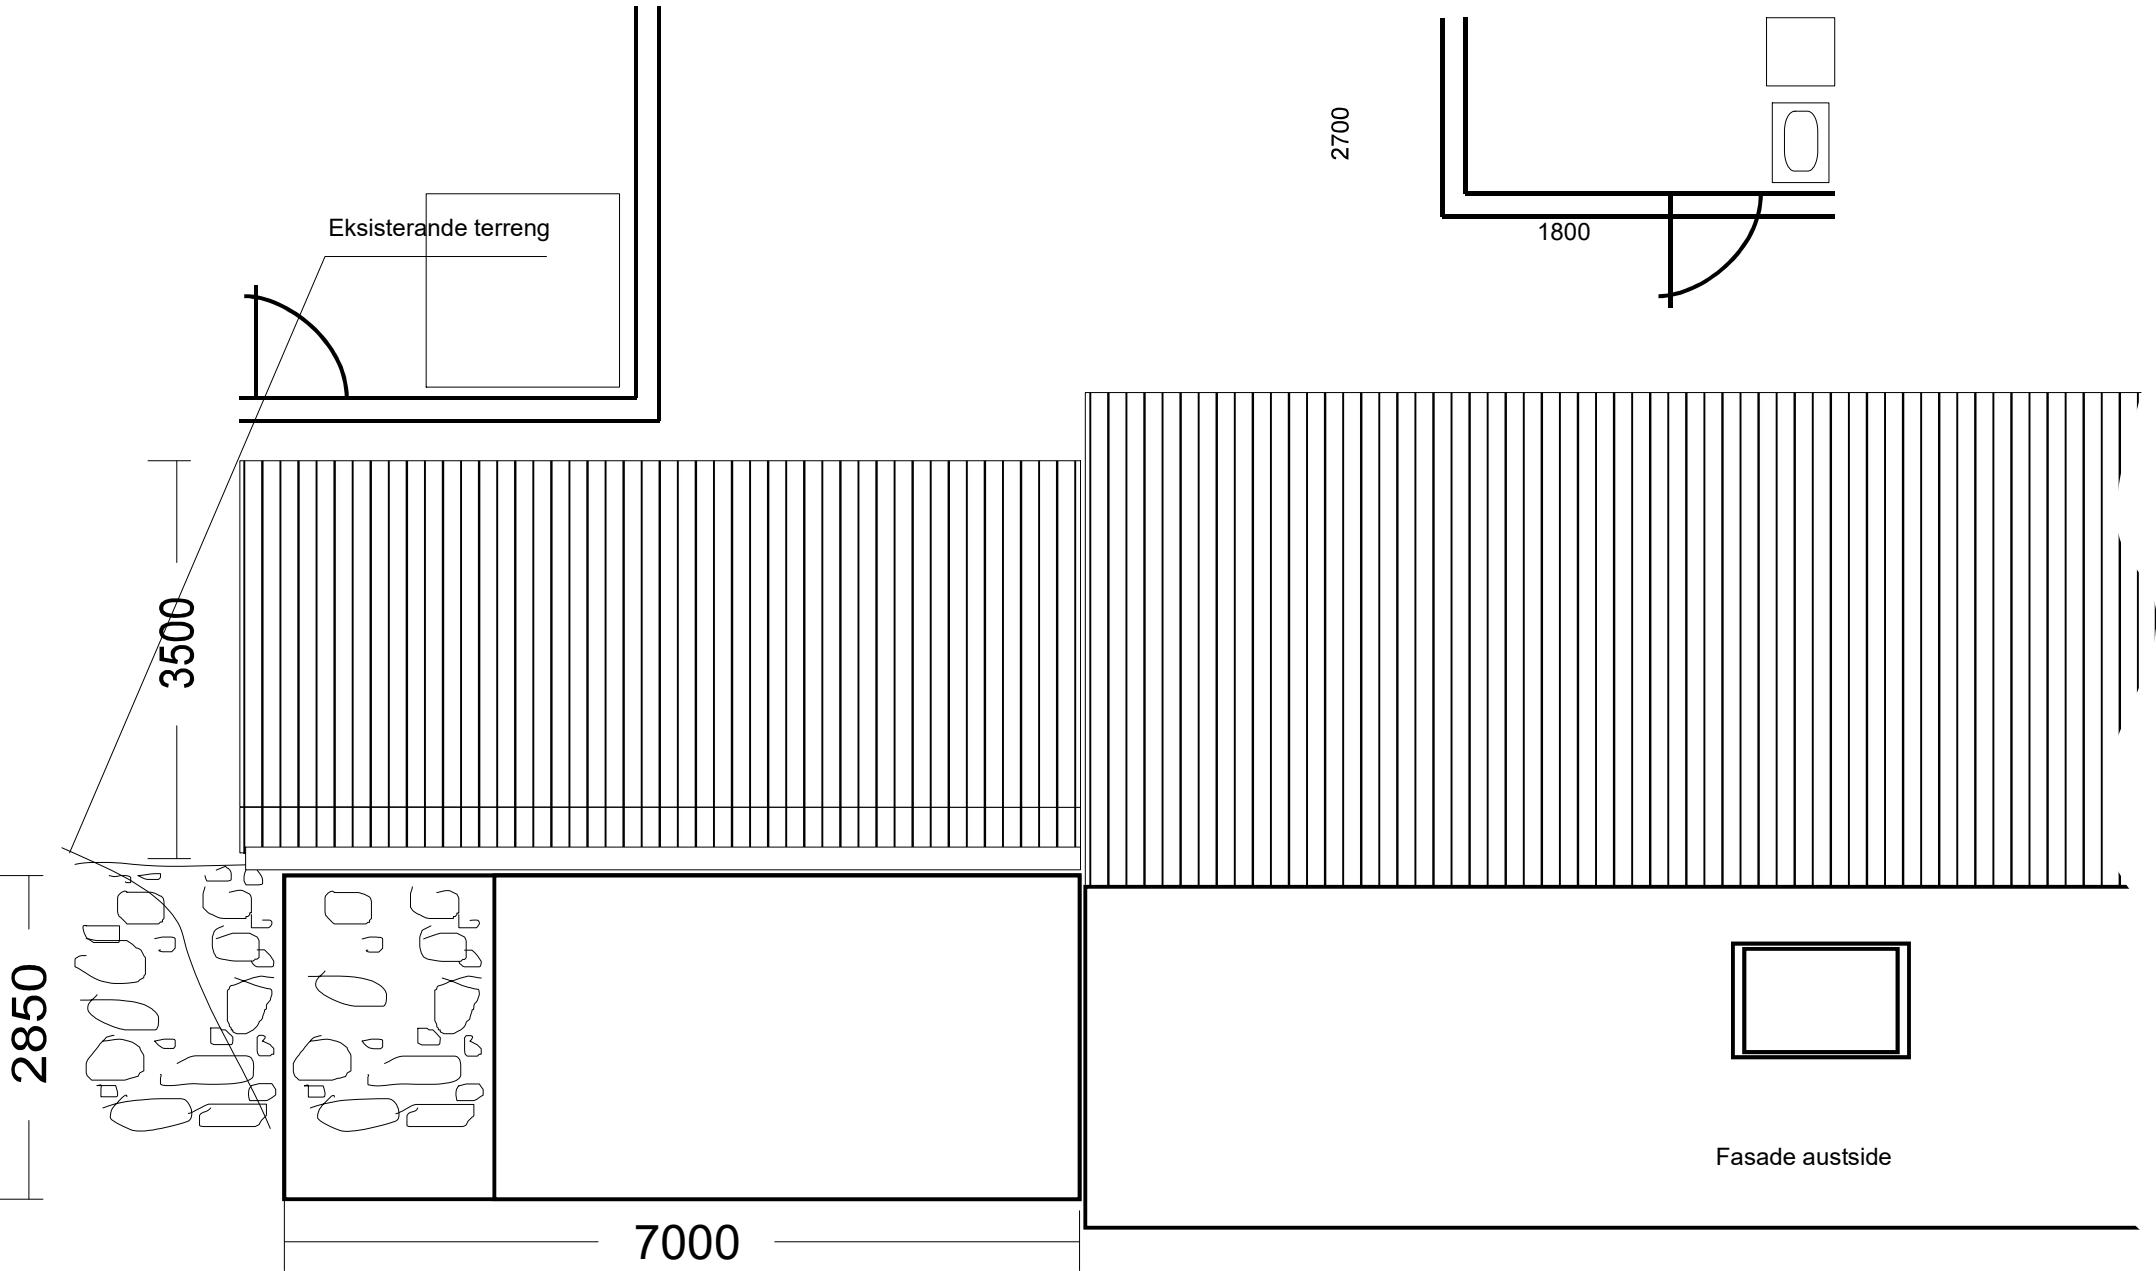


Fasade austside tilbygg 1

Dato: 25.11.18	Tegn: OBL	Godkj.: OBL	Målestokk: 1:50	Gnr: 58	Brn: 3	Kommune: Lindås
Fasade austside tilbygg 1			Prosjekt: 2 tilbygg på løa			

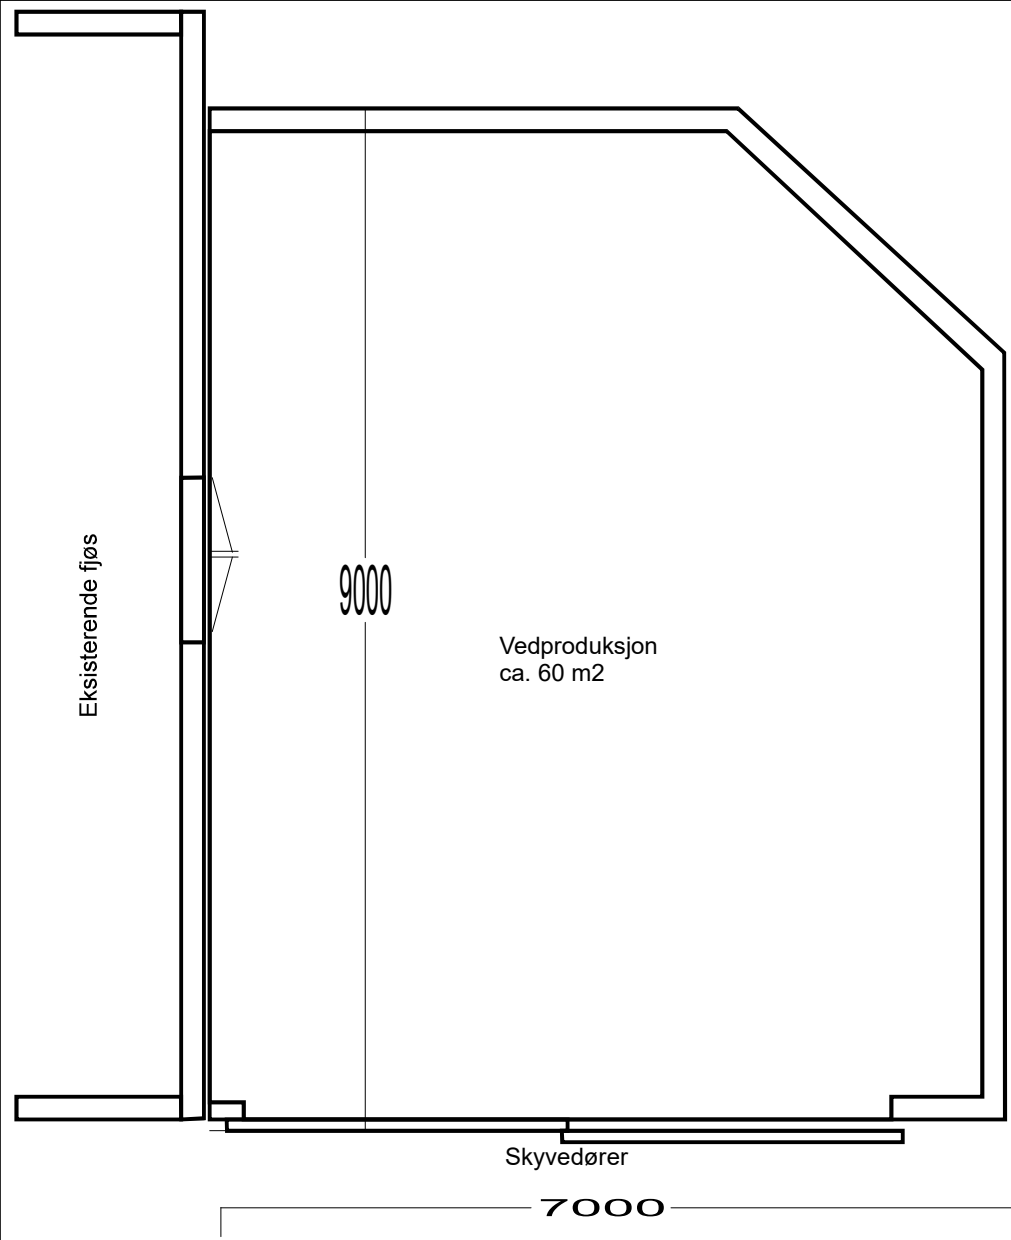


Plan 1 etasje

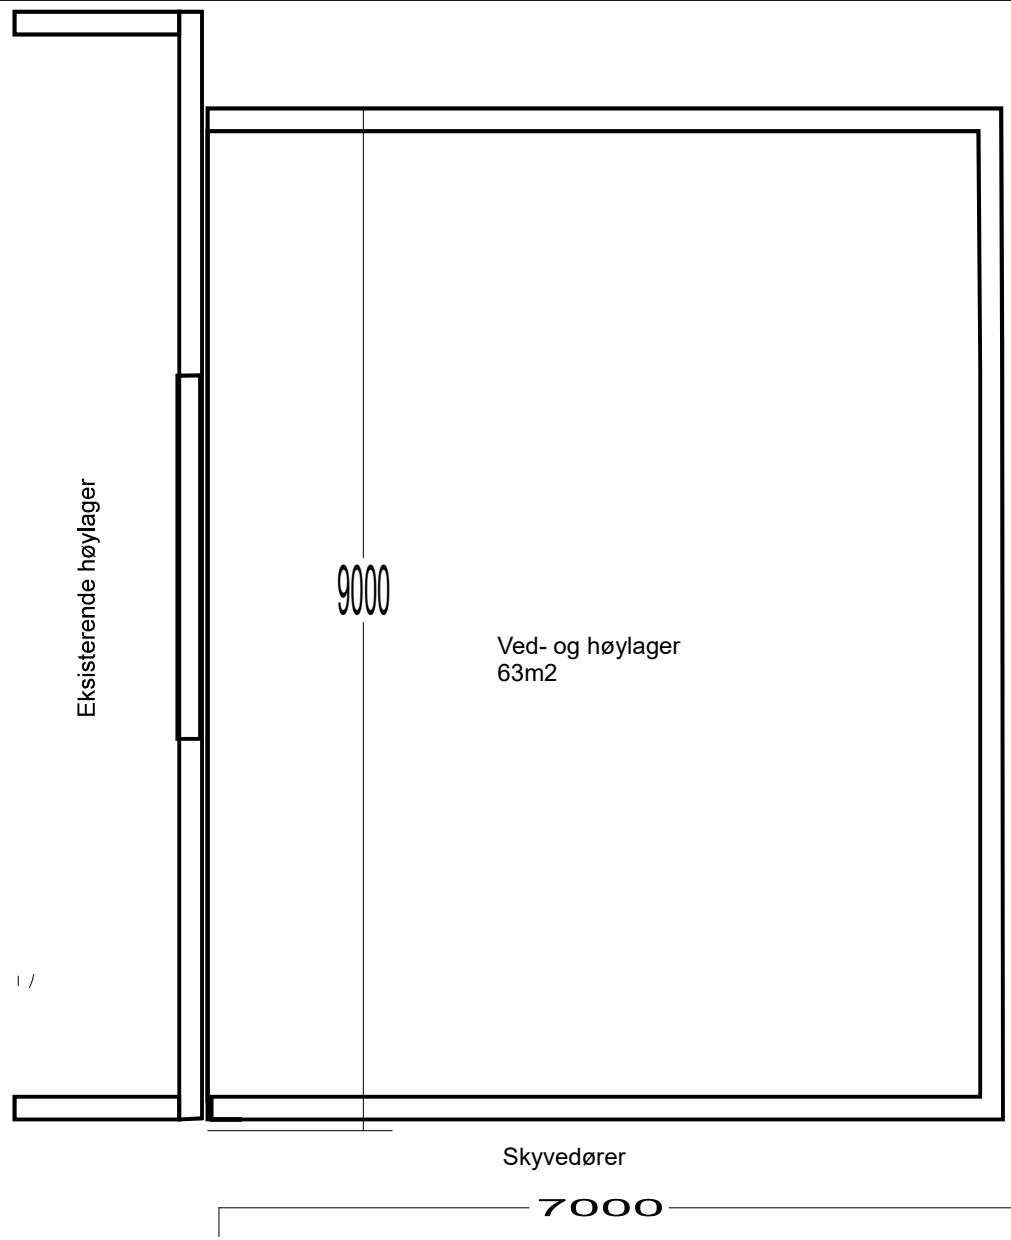


Plan 2 etasje

Dato: 25.11.18	Tegn: OBL	Godkj.: OBL	Målestokk: 1:50	Gnr: 58	Brn: 3	Kommune: Lindås
Plan tilbygg 1			Prosjekt: 2 tilbygg på løa			

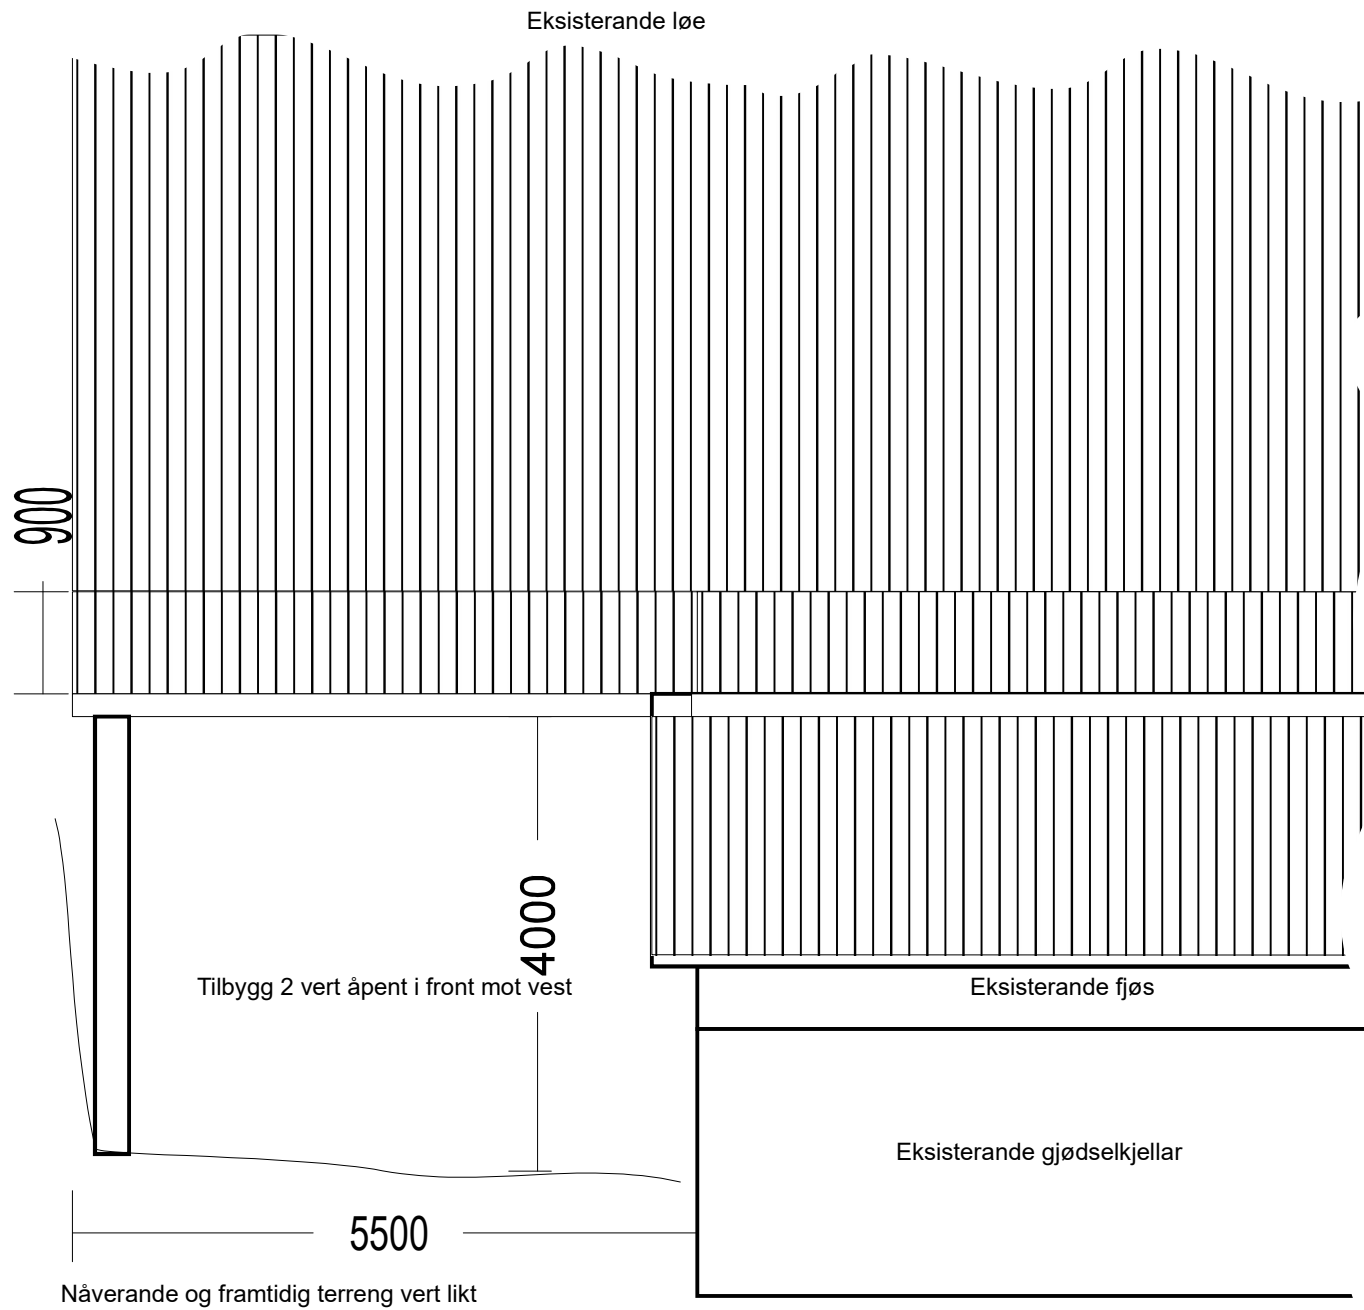


Dato: 25.11.18	Tegn: OBL	Godkj.: OBL	Målestokk: 1:50	Gnr: 58	Brn: 3	Kommune: Lindås
Fasade vestsida tilbygg 2			Prosjekt: 2 tilbygg på løa			

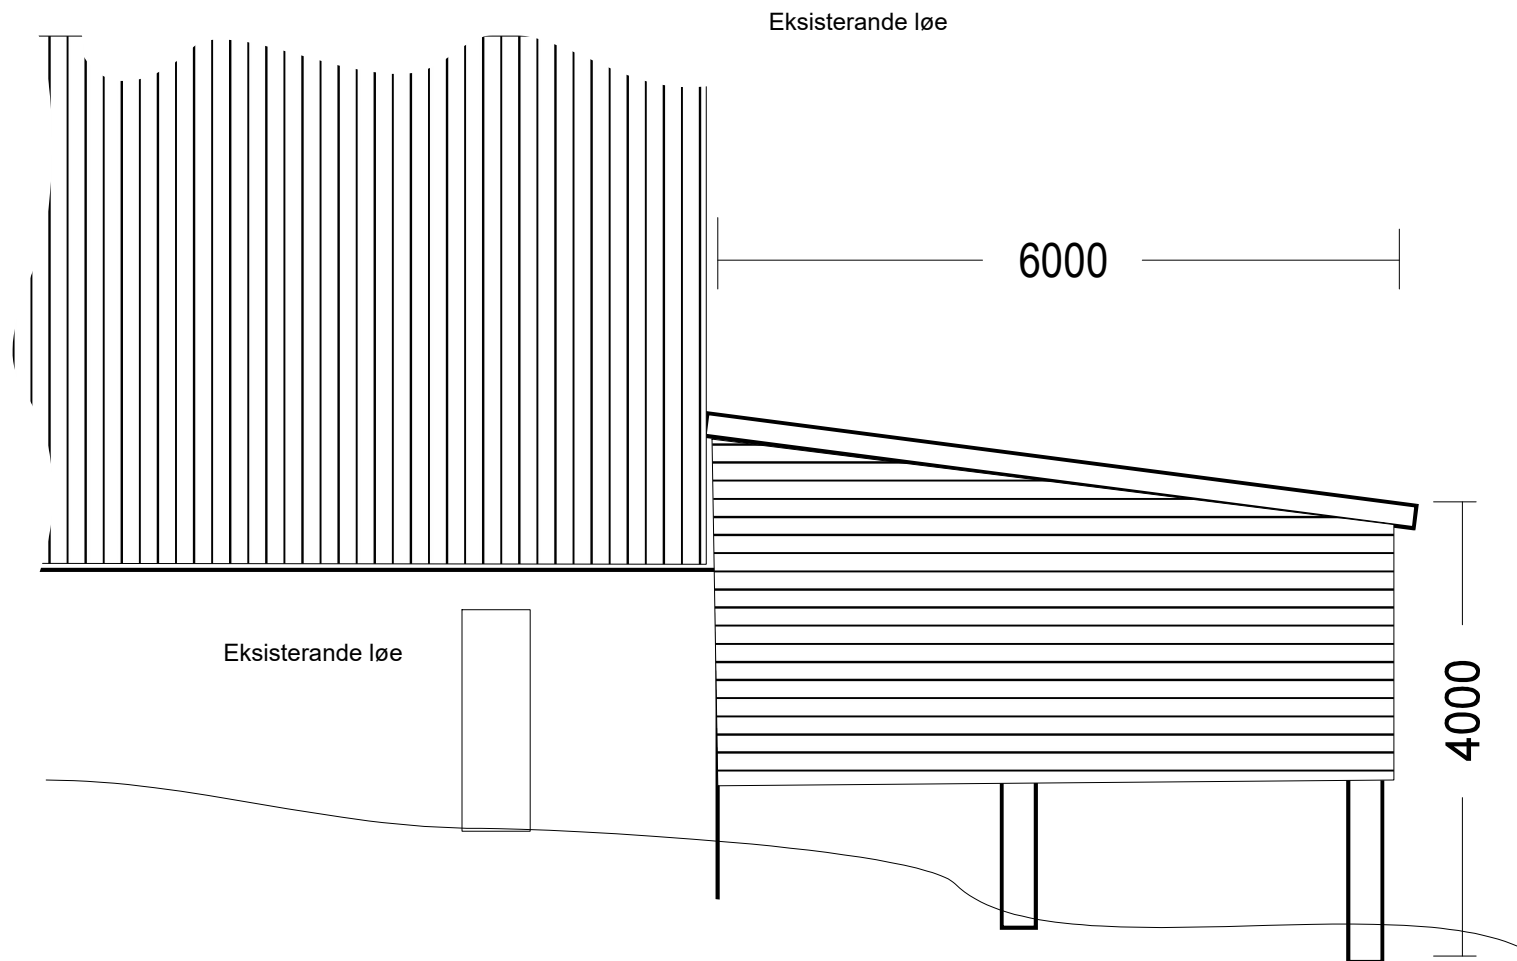

Tilbygg 2 vert delvis åpent i side mot nord og kledde med spaltevegg

Dato: 25.11.18	Tegn: OBL	Godkj.: OBL	Målestokk: 1:50	Gnr: 58	Brn: 3	Kommune: Lindås
Fasade nordside tilbygg 2			Prosjekt: 2 tilbygg på løy			

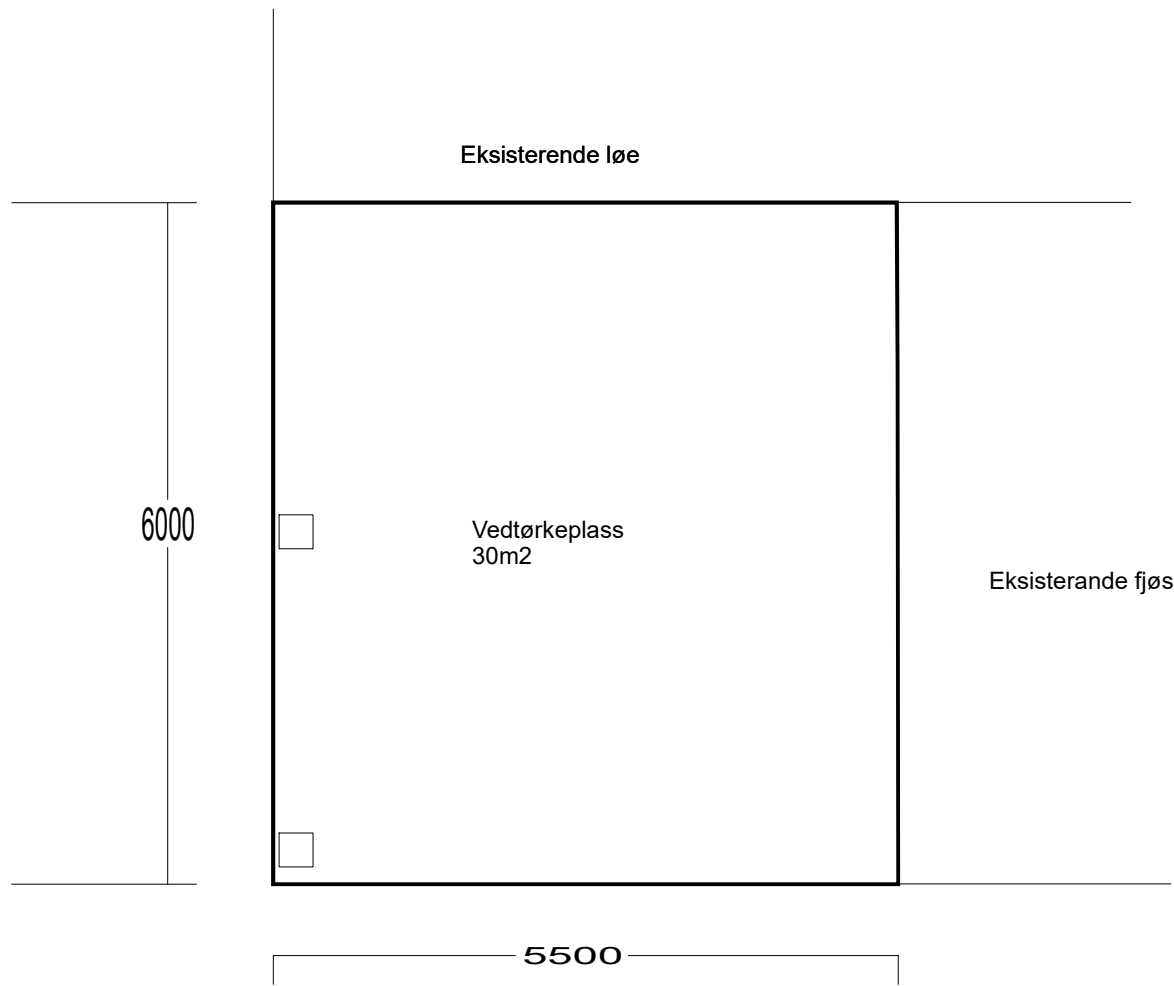

Plan 1 etasje

1 /

Dato: 25.11.18	Tegn: OBL	Godkj.: OBL	Målestokk: 1:50	Gnr: 58	Brn: 3	Kommune: Lindås
Tilbygg 2 plan			Prosjekt: 2 tilbygg på løa			