

A 28.01.2019 RS Endret kjeller og leiligheter
 Rev. Dato: Sign. Beskrivelse:

**BYGGESØKNADSTEGNINGER
 FASADER**



TILTAKEHAVER: SEIM BYGG AS NESBREKKA 28 5912 SEIM		TILTAK: 4MS bolig BK2 SJØVOLD LINDÅS KOM.		G.NR: B.NR: 172 202		MAL: 1:200		PROSJEKT BG AS: 4004-18	
LEVERANDØR: SEIM BYGG AS NESBREKKA 28 5912 SEIM		ANSVLIG PROSJEKTERENDE: DAKARK AS		ARKFORMAT: A3		DATO: 25.01.2019		INT. PROSJEKT: Org. nr.: 976598407	
TEGNINGENE MÅ IKKE KOPIERES ELLER BENYTTES VED UTFØRELSE AV ARBEIDER UTEN MEDVIRKNING FRA DAKARK AS TEGNINGENE ER IKKE GYLDIG UTEN KVALITETSSIKRINGSSYSTEMET TIL DAKARK AS						www.byggmann.no		ARK: 501	



A 28.01.2019 RS Endret kjeller og leiligheter



BYGGESØKNADSTEGNING
KJELLER OG TAKPLAN




TILTAKSHAVER: SEIM BYGG AS NESBREKKA 28 5912 SEIM	TILTAK: 4MS bolig BK2 SJØVOLD LINDÅS KOM. 172 202 G.NR: B.NR:	MAL: 1:100	PROSJEKT BG AS: 4004-18
LEVERANDØR: SEIM BYGG AS NESBREKKA 28 5912 SEIM	ANSVALIG PROSJEKTERENDE: DAKARK AS	DATE: 25.01.2019	INT. PROSJEKT:
TEGNINGEN MÅ IKKE KOPIERES ELLER BENYTTES VED UTFØRELSE AV ARBEIDER UTEN MEDVIRKNING FRA DAKARK AS	TEGNER: RS	ARKFORMAT: A3	ARK: www.byggmann.no
TEGNINGEN ER IKKE GYLDIG UTEN KVALITETSSIKRINGSYSTEMET TIL DAKARK AS	ORIG. NR.: 976598407		503



	BRA	BTA	BYA	P-Rom	S-Rom
2. Etg leil 1	82.3 m ²	91.8 m ²		82.3 m ²	0.0 m ²
2. Etg leil 2	82.3 m ²	91.8 m ²		82.3 m ²	0.0 m ²
1. Etg leil 1	82.0 m ²	91.8 m ²		82.0 m ²	0.0 m ²
1. Etg leil 2	82.0 m ²	91.8 m ²		82.0 m ²	0.0 m ²
Kjeller	184.9 m ²	192.7 m ²		0.0 m ²	135.7 m ²
Sum	513.5 m ²	559.9 m ²	238.0 m ²	328.6 m ²	135.7 m ²

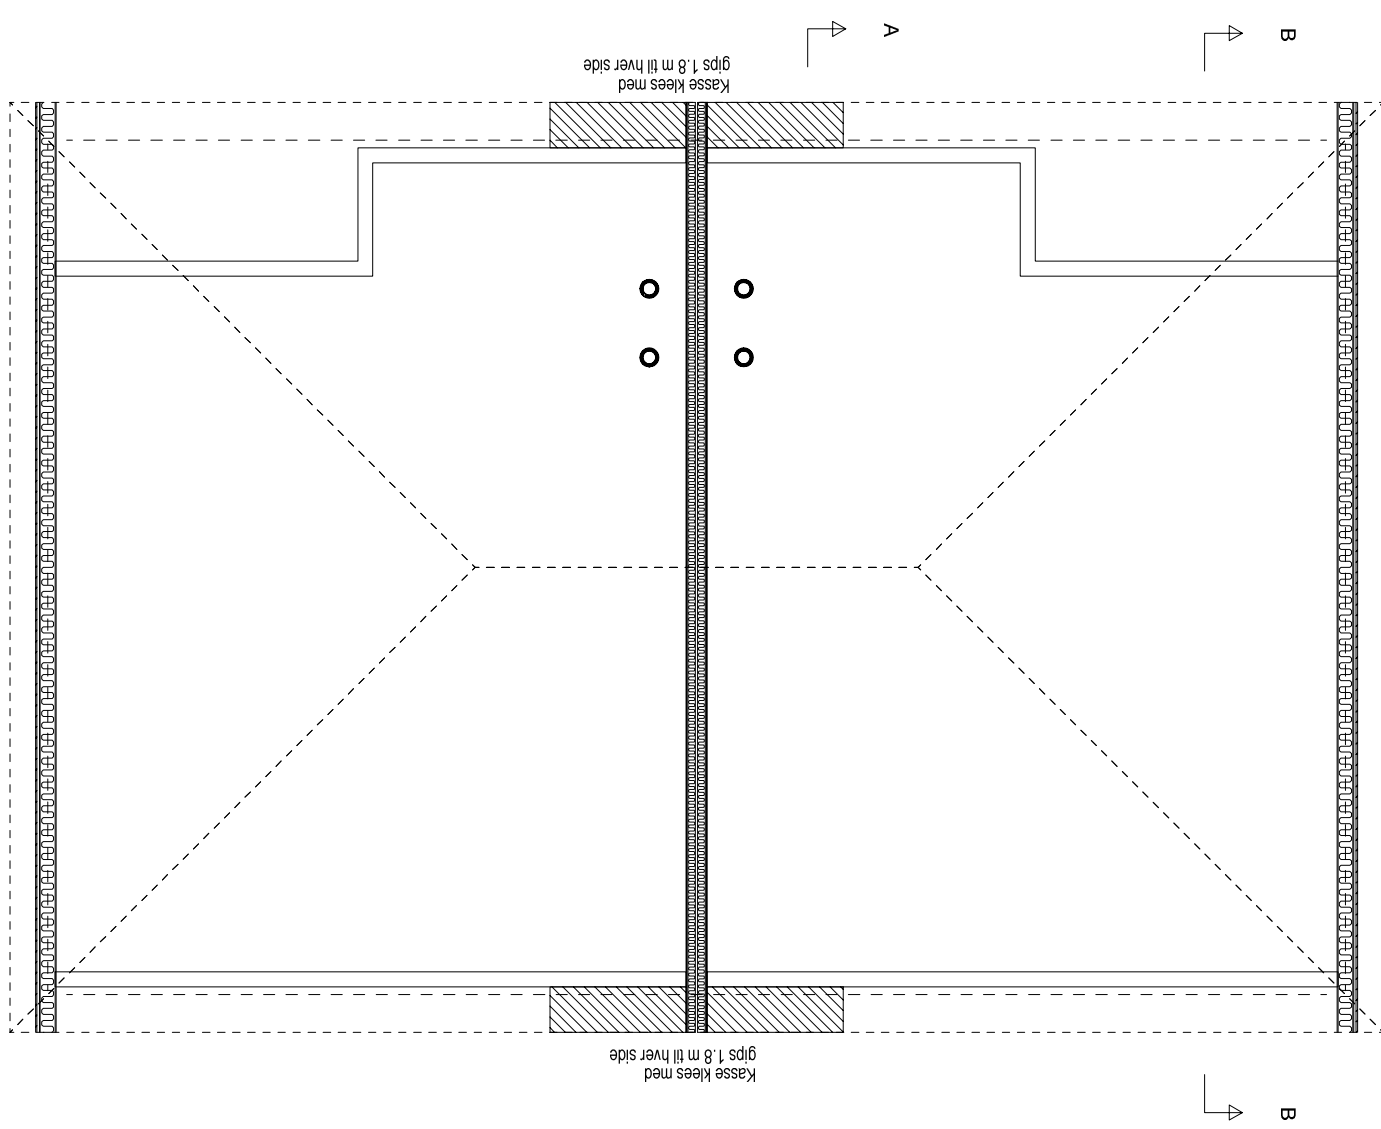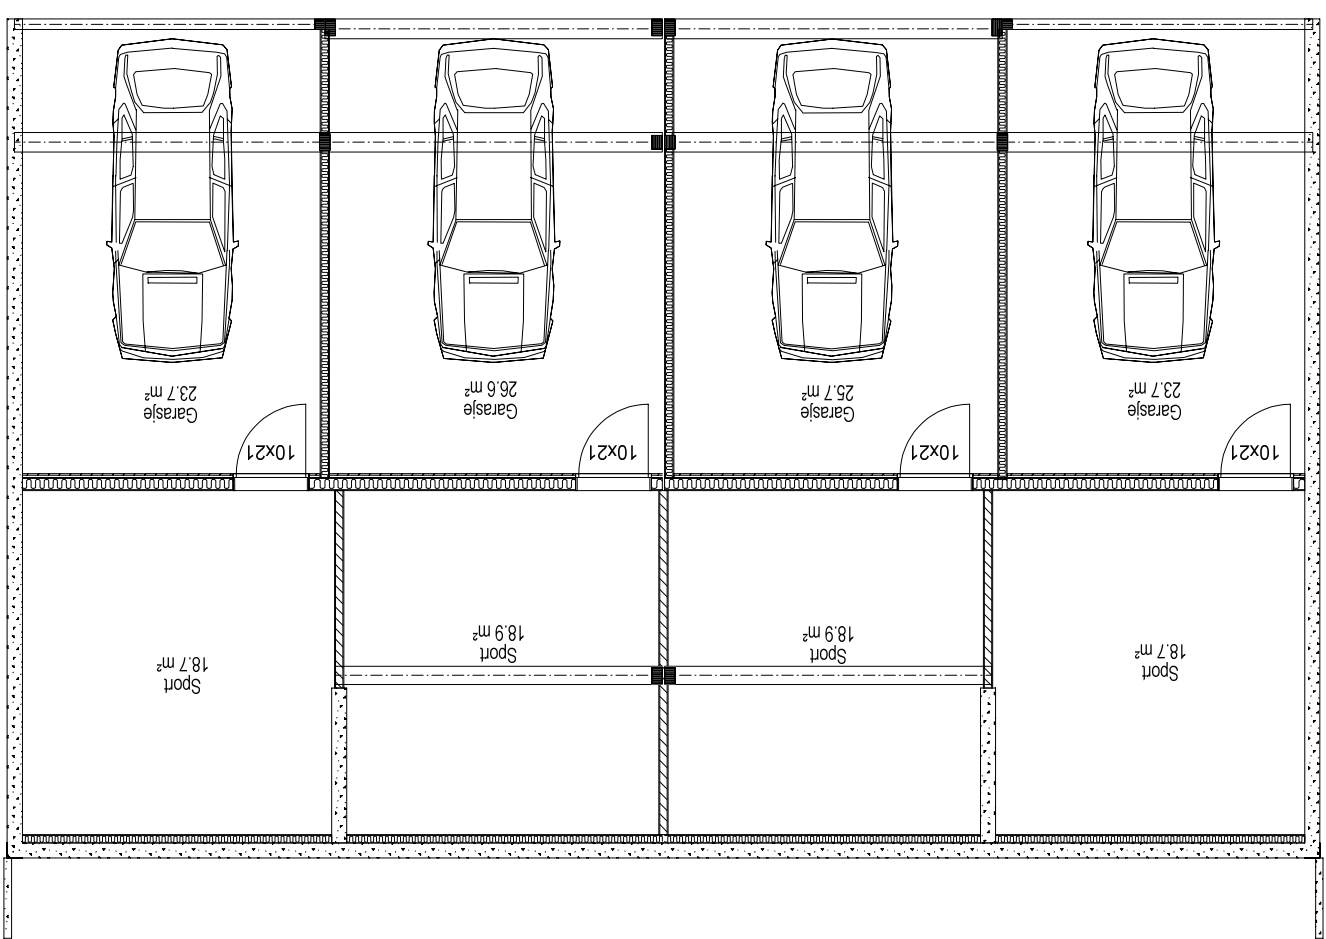

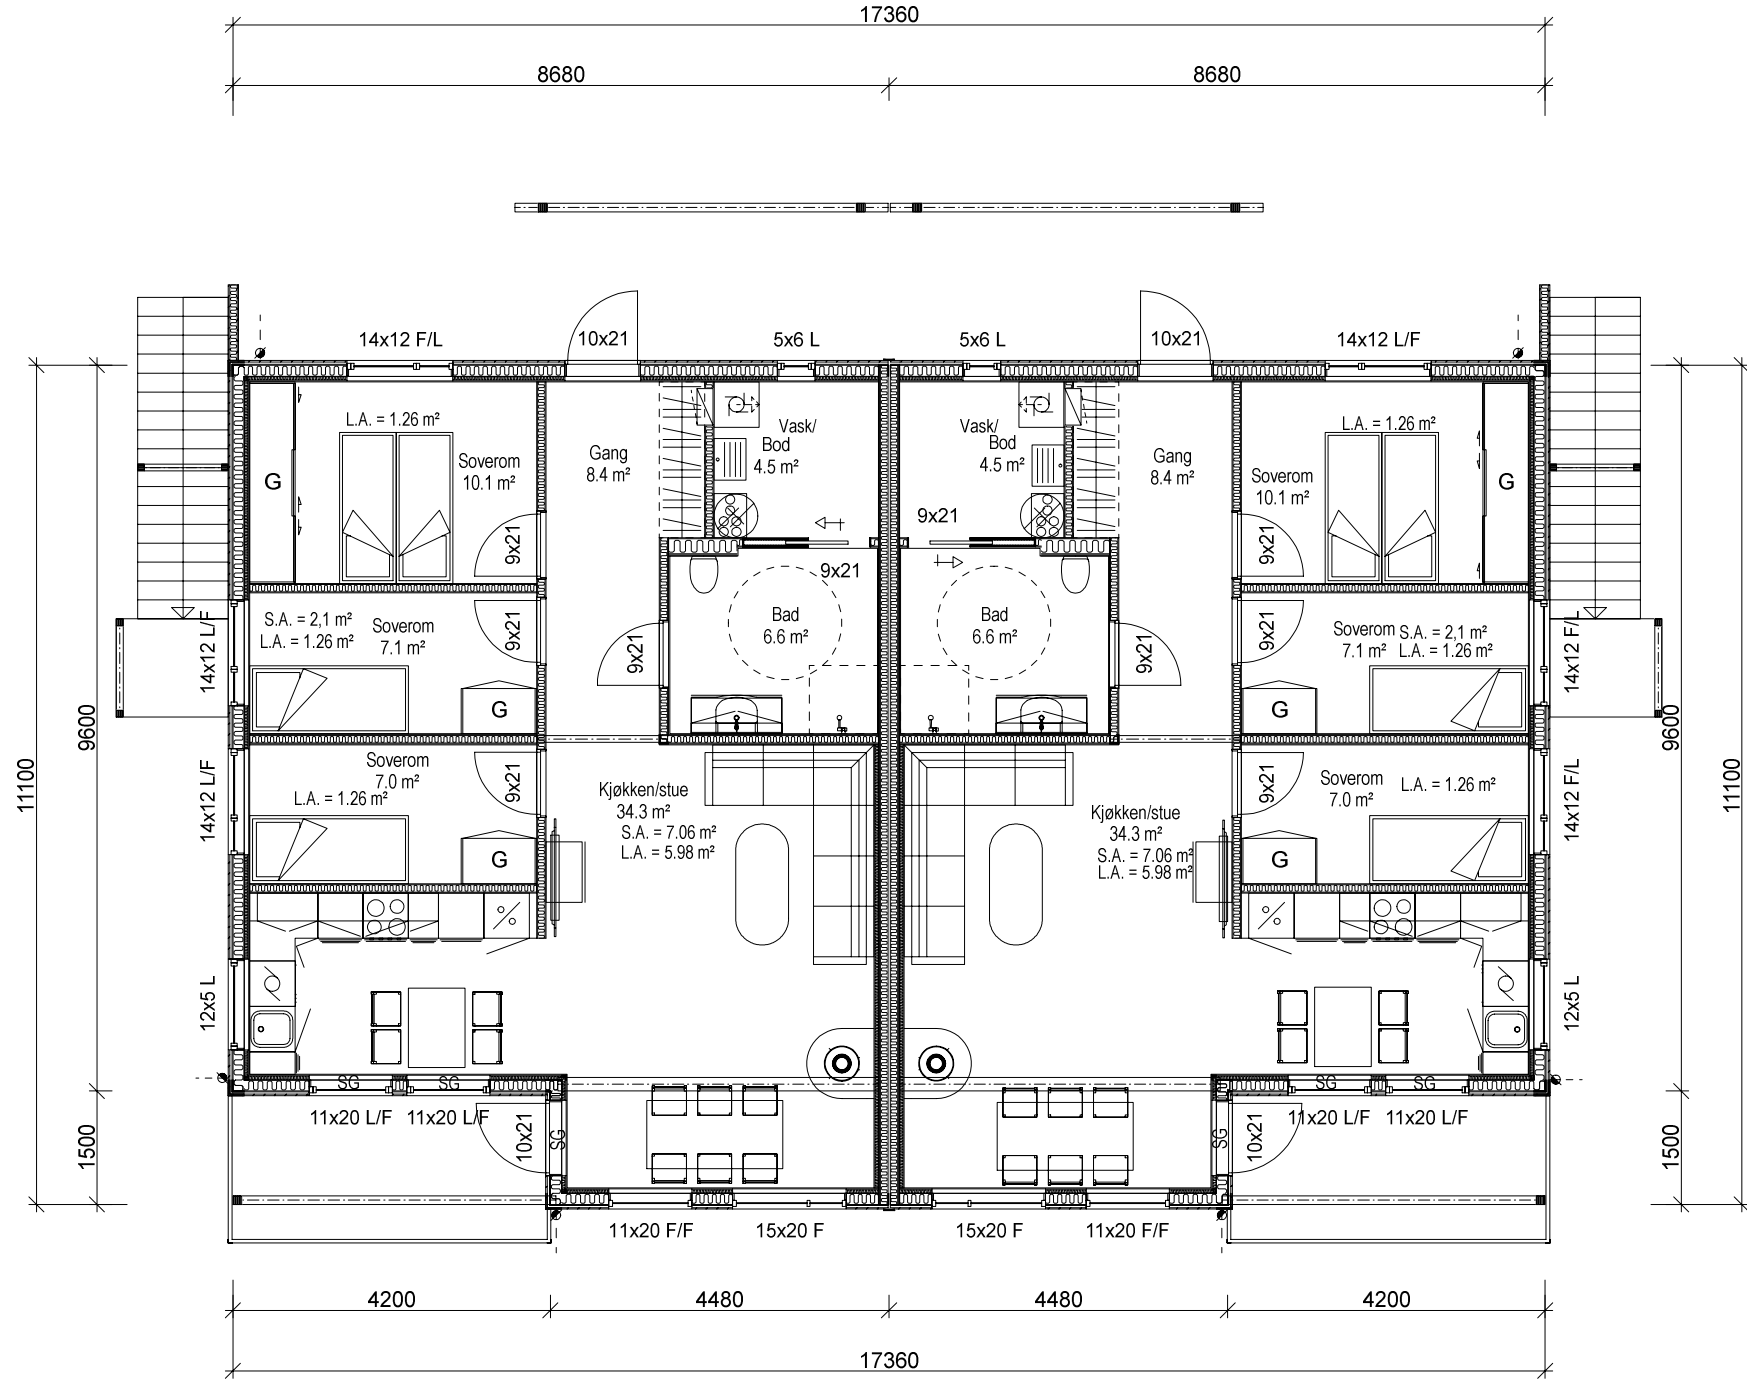

A 28.01.2019 | RS | Endret kjeller og leiligheter
 Rev. | Date. | Sign. | Beskrivelse.

BYGGESØKNADSTEGNING
1. ETG

TILTAKSFAVER:
 SEIM BYGG AS
 NESBREKKA 28
 5912 SEIM

TILTAK:
 4MS bolig
 BK2
 SJØVOLD LINDÅS KOM. 172 202

LEVERANDØR:
 SEIM BYGG AS
 NESBREKKA 28
 5912 SEIM


ANSVALLIG PROSJEKTERENDE:
DAKARK AS

TEGNINGENE MÅ IKKE KOPIERES ELLER BENYTTES VED UTFØRELSE AV ARBEIDER UTEN MEDVIRKING FRA DAKARK AS
 TEGNINGENE ER IKKE GYLDIG UTEN KVALITETSSIKRINGSSYSTEMET TIL DAKARK AS

BYGGMANN®

MAL:	1:100	PROSJEKT BG/S:	4004-18
DATE:	25.01.2019	INT. PROSJEKT:	
TEGNER:	RS	Org. nr.:	976598407
		ARK:	504
		www.byggmann.no	



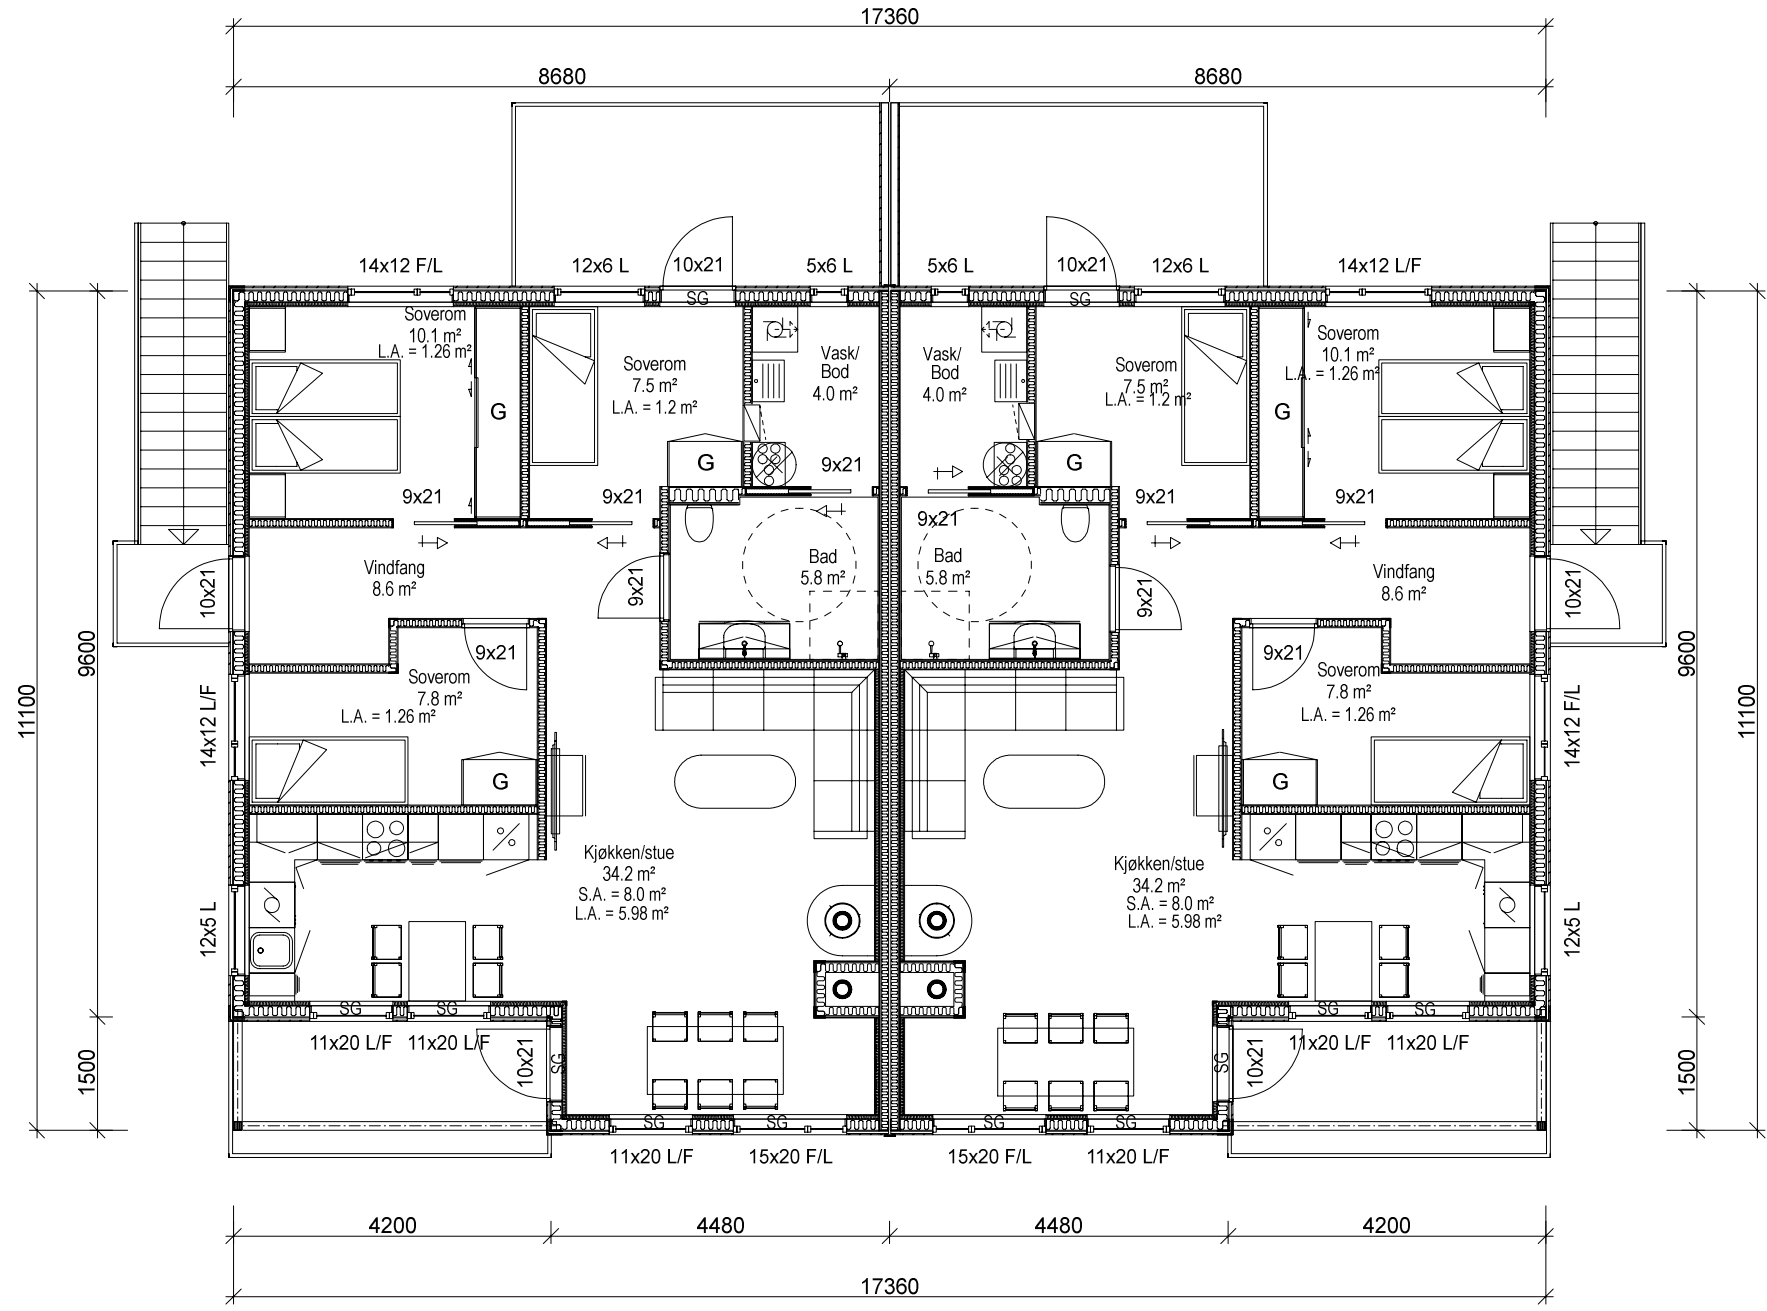

	BRA	BTA	BYA	P-Rom	S-Rom
2.Etg leil 1	82,3 m ²	91,8 m ²		82,3 m ²	0,0 m ²
2.Etg leil 2	82,3 m ²	91,8 m ²		82,3 m ²	0,0 m ²
1.Etg leil 1	82,0 m ²	91,8 m ²		82,0 m ²	0,0 m ²
1.Etg leil 2	82,0 m ²	91,8 m ²		82,0 m ²	0,0 m ²
Kjeller	184,9 m ²	192,7 m ²		0,0 m ²	135,7 m ²
Sum	513,5 m ²	559,9 m ²	238,0 m ²	328,6 m ²	135,7 m ²

A 28.01.2019 IRS Endret kjeller og leiligheter
 Rev. Date: Sign. Beskrivelse:

BYGGESØKNADSTEGNING 2.ETG

TILTAKSHAVER:
SEIM BYGG AS
NESBREKKA 28
5912 SEIM

TILTAK:
4MS bolig
BK2
SJØVOLD LINDÅS KOM. 172 202

LEVERANDØR:
SEIM BYGG AS
NESBREKKA 28
5912 SEIM

ANSVÅLIG PROSJEKTERENDE:
DAKARK AS

BYGGMANN®



PROSJEKT
BG/S: 4004-18
MÅL: 1:100

INT. PROSJEKT:
Org. nr.: 976598407
TEGNER: RS
ARK: 505

www.byggmann.no

TEGNINGENE MÅ IKKE KOPIERES ELLER BENYTTES VED UTFØRELSE AV ARBEIDER UTEN MEDVIRKING FRA DAKARK AS
 TEGNINGENE ER IKKE GYLDIG UTEN KVALITETSSIKRINGSSYSTEMET TIL DAKARK AS



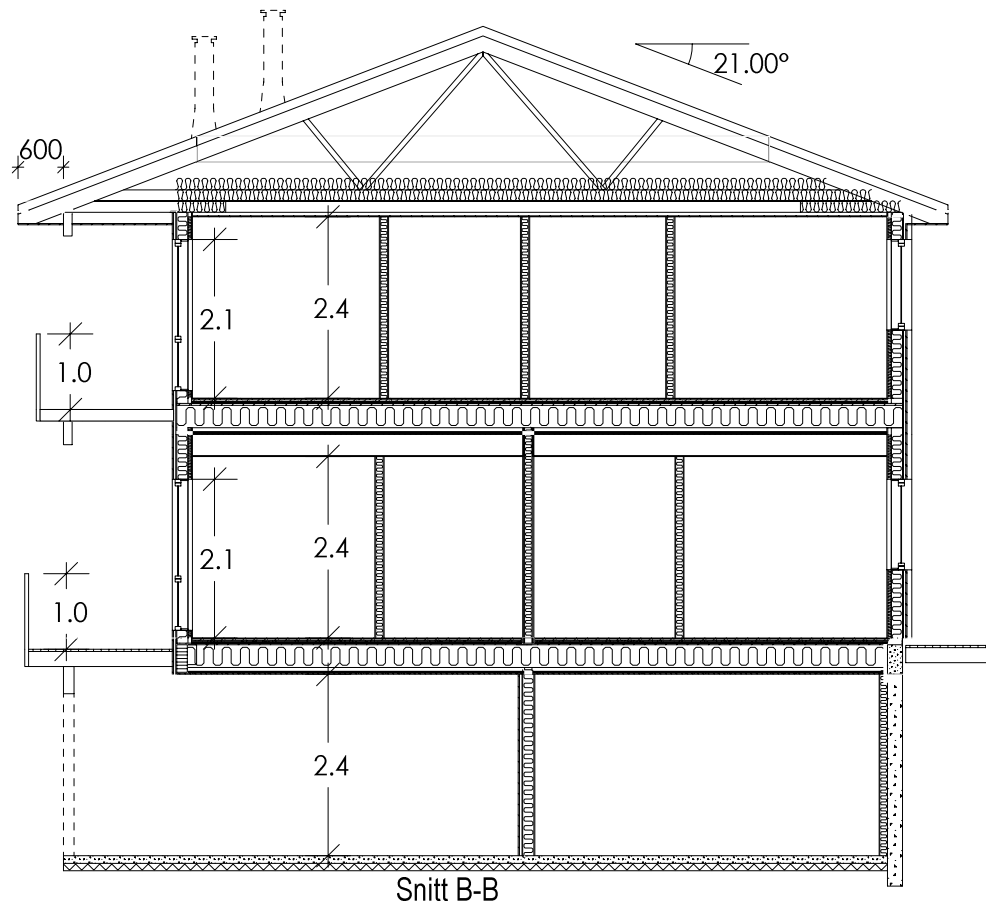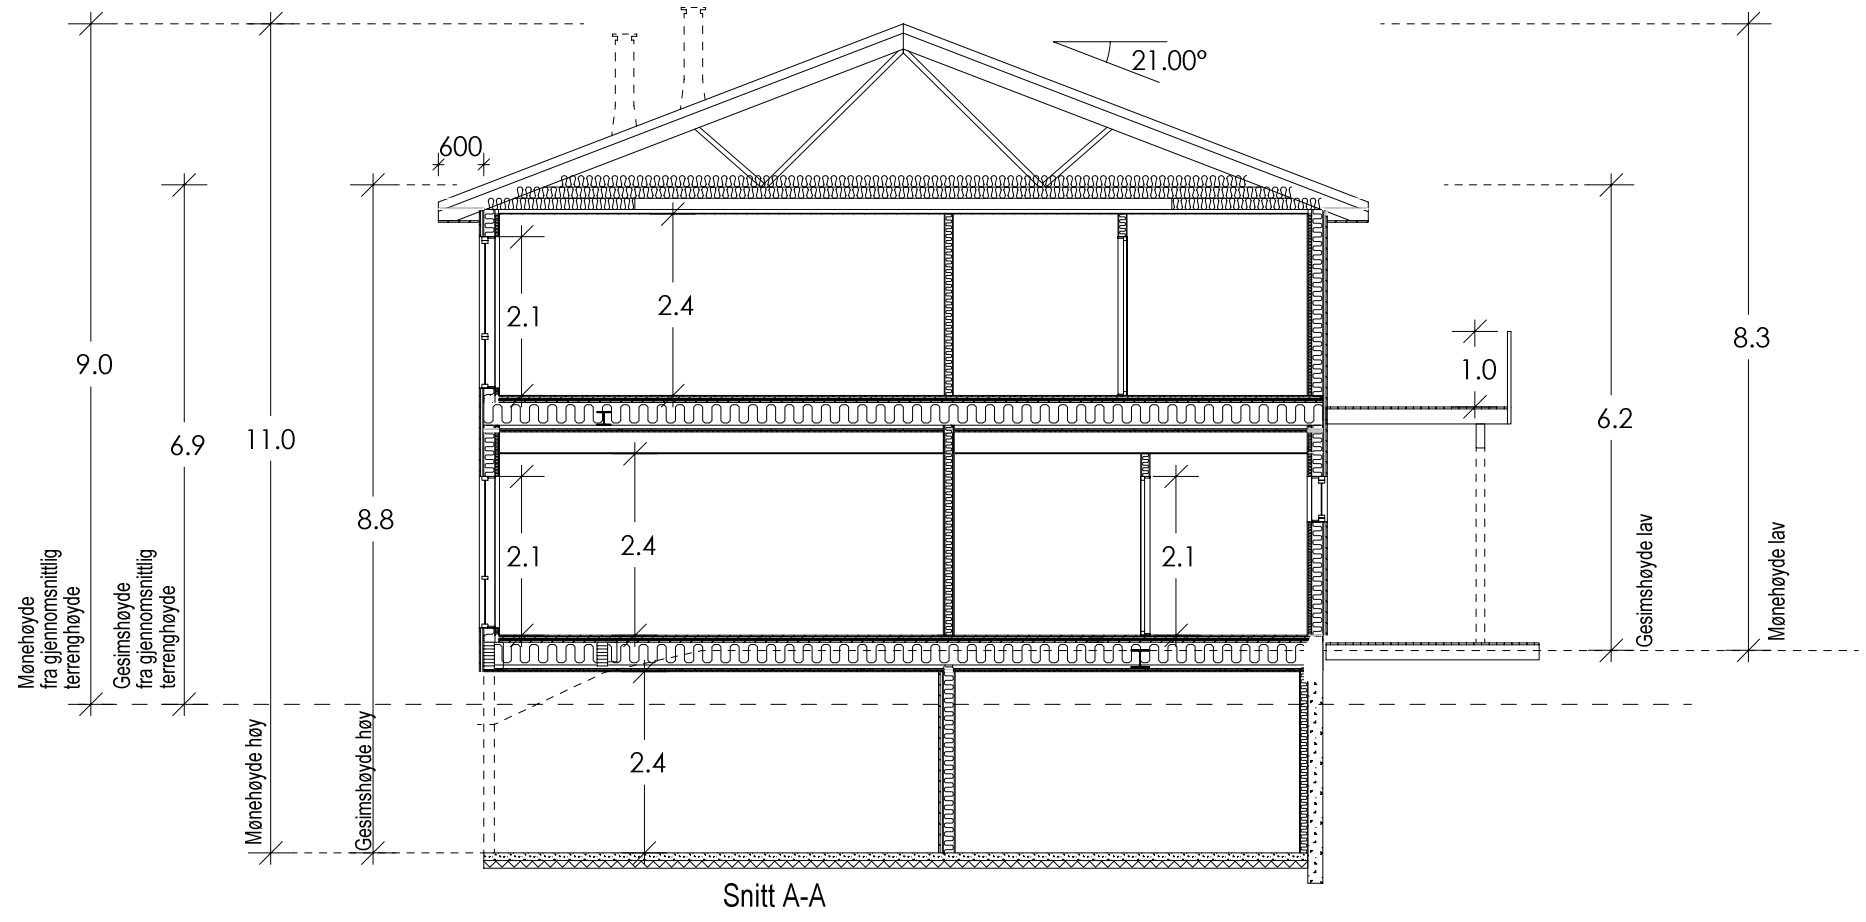


A 28.01.2019 IRS Endret kjeller og leiligheter
 Rev. Dato: Sign. Beskrivelse:

BYGGMANN®
 BYGGESØKNADSTEGNING
 SNITT

TILTAKEHVER: SEIM BYGG AS NESBREKKA 28 5912 SEIM	TILTAK: 4MS bolig BK2 SJØVOLD LINDÅS KOM. 172 202	GNR: BNR: 172 202
LEVERANDØR: SEIM BYGG AS NESBREKKA 28 5912 SEIM	ANSVALLIG PROSJEKTERENDE: DAKARK AS	ARKFORMAT: A3
TEGNINGENE MÅ IKKE KOPIERES ELLER BENYTTES VED UTFØRELSE AV ARBEIDER UTEN MEDVIRKING FRA DAKARK AS TEGNINGENE ER IKKE GYLDIG UTEN KVALITETSSIKRINGSSYSTEMET TIL DAKARK AS		

MÅL: 1:100	PROSJEKT BG/S: 4004-18
DATE: 25.01.2019	INT. PROSJEKT:
TEGNER: RS	Org. nr.: 976598407
www.byggmann.no	ARK: 506



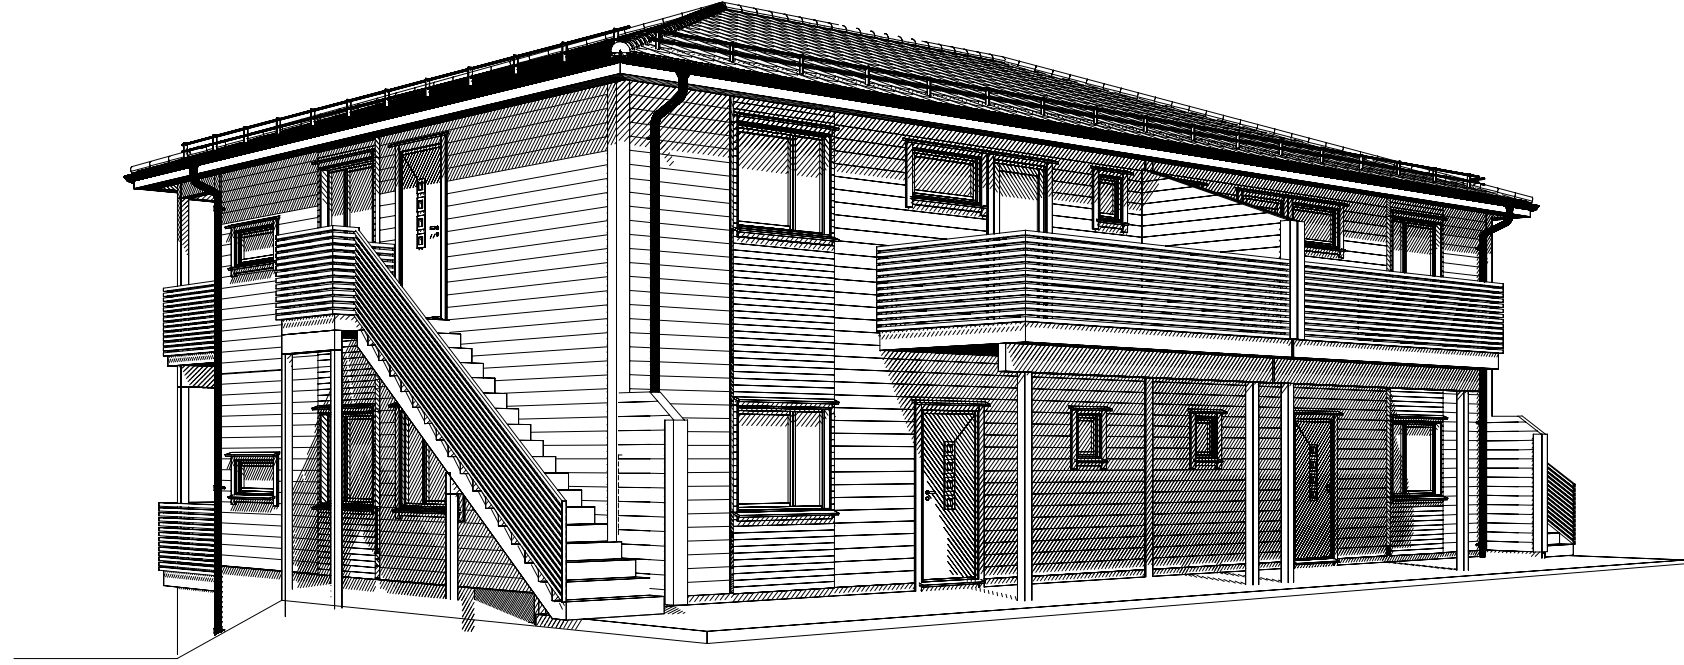

A 28.01.2019 RS Endret kjeller og leiligheter
 Rev. Dato: 28.01.2019 RS Beskrivelse:

BYGGMANN®
 BYGGESØKNADSTEGNING
 PERSPEKTIVER

TILTAKSHAVER:
 SEIM BYGG AS
 NESBREKKA 28
 5912 SEIM

TILTAK:
 4MS bolig
 BK2
 SJØVOLD LINDÅS KOM. 172 202

LEVERANDØR:
 SEIM BYGG AS
 NESBREKKA 28
 5912 SEIM

ANSVÅLIG PROSJEKTERENDE:
 DAKARK AS

BYGGMANN®

MÅL: 1:1
 PROSJEKT
 BG/S: 4004-18
 DATO: 25.01.2019
 TEGNER: RS
 INT. PROSJEKT:
 Org. nr.: 976598407
 ARK: 507
 www.byggmann.no



TEGNINGENE MÅ IKKE KOPIERES ELLER BENYTTES VED UTFØRELSE AV ARBEIDER UTEN MEDVIRKING FRA DAKARK AS
 TEGNINGENE ER IKKE GYLDIG UTEN KVALITETSSIKRINGSSYSTEMET TIL DAKARK AS