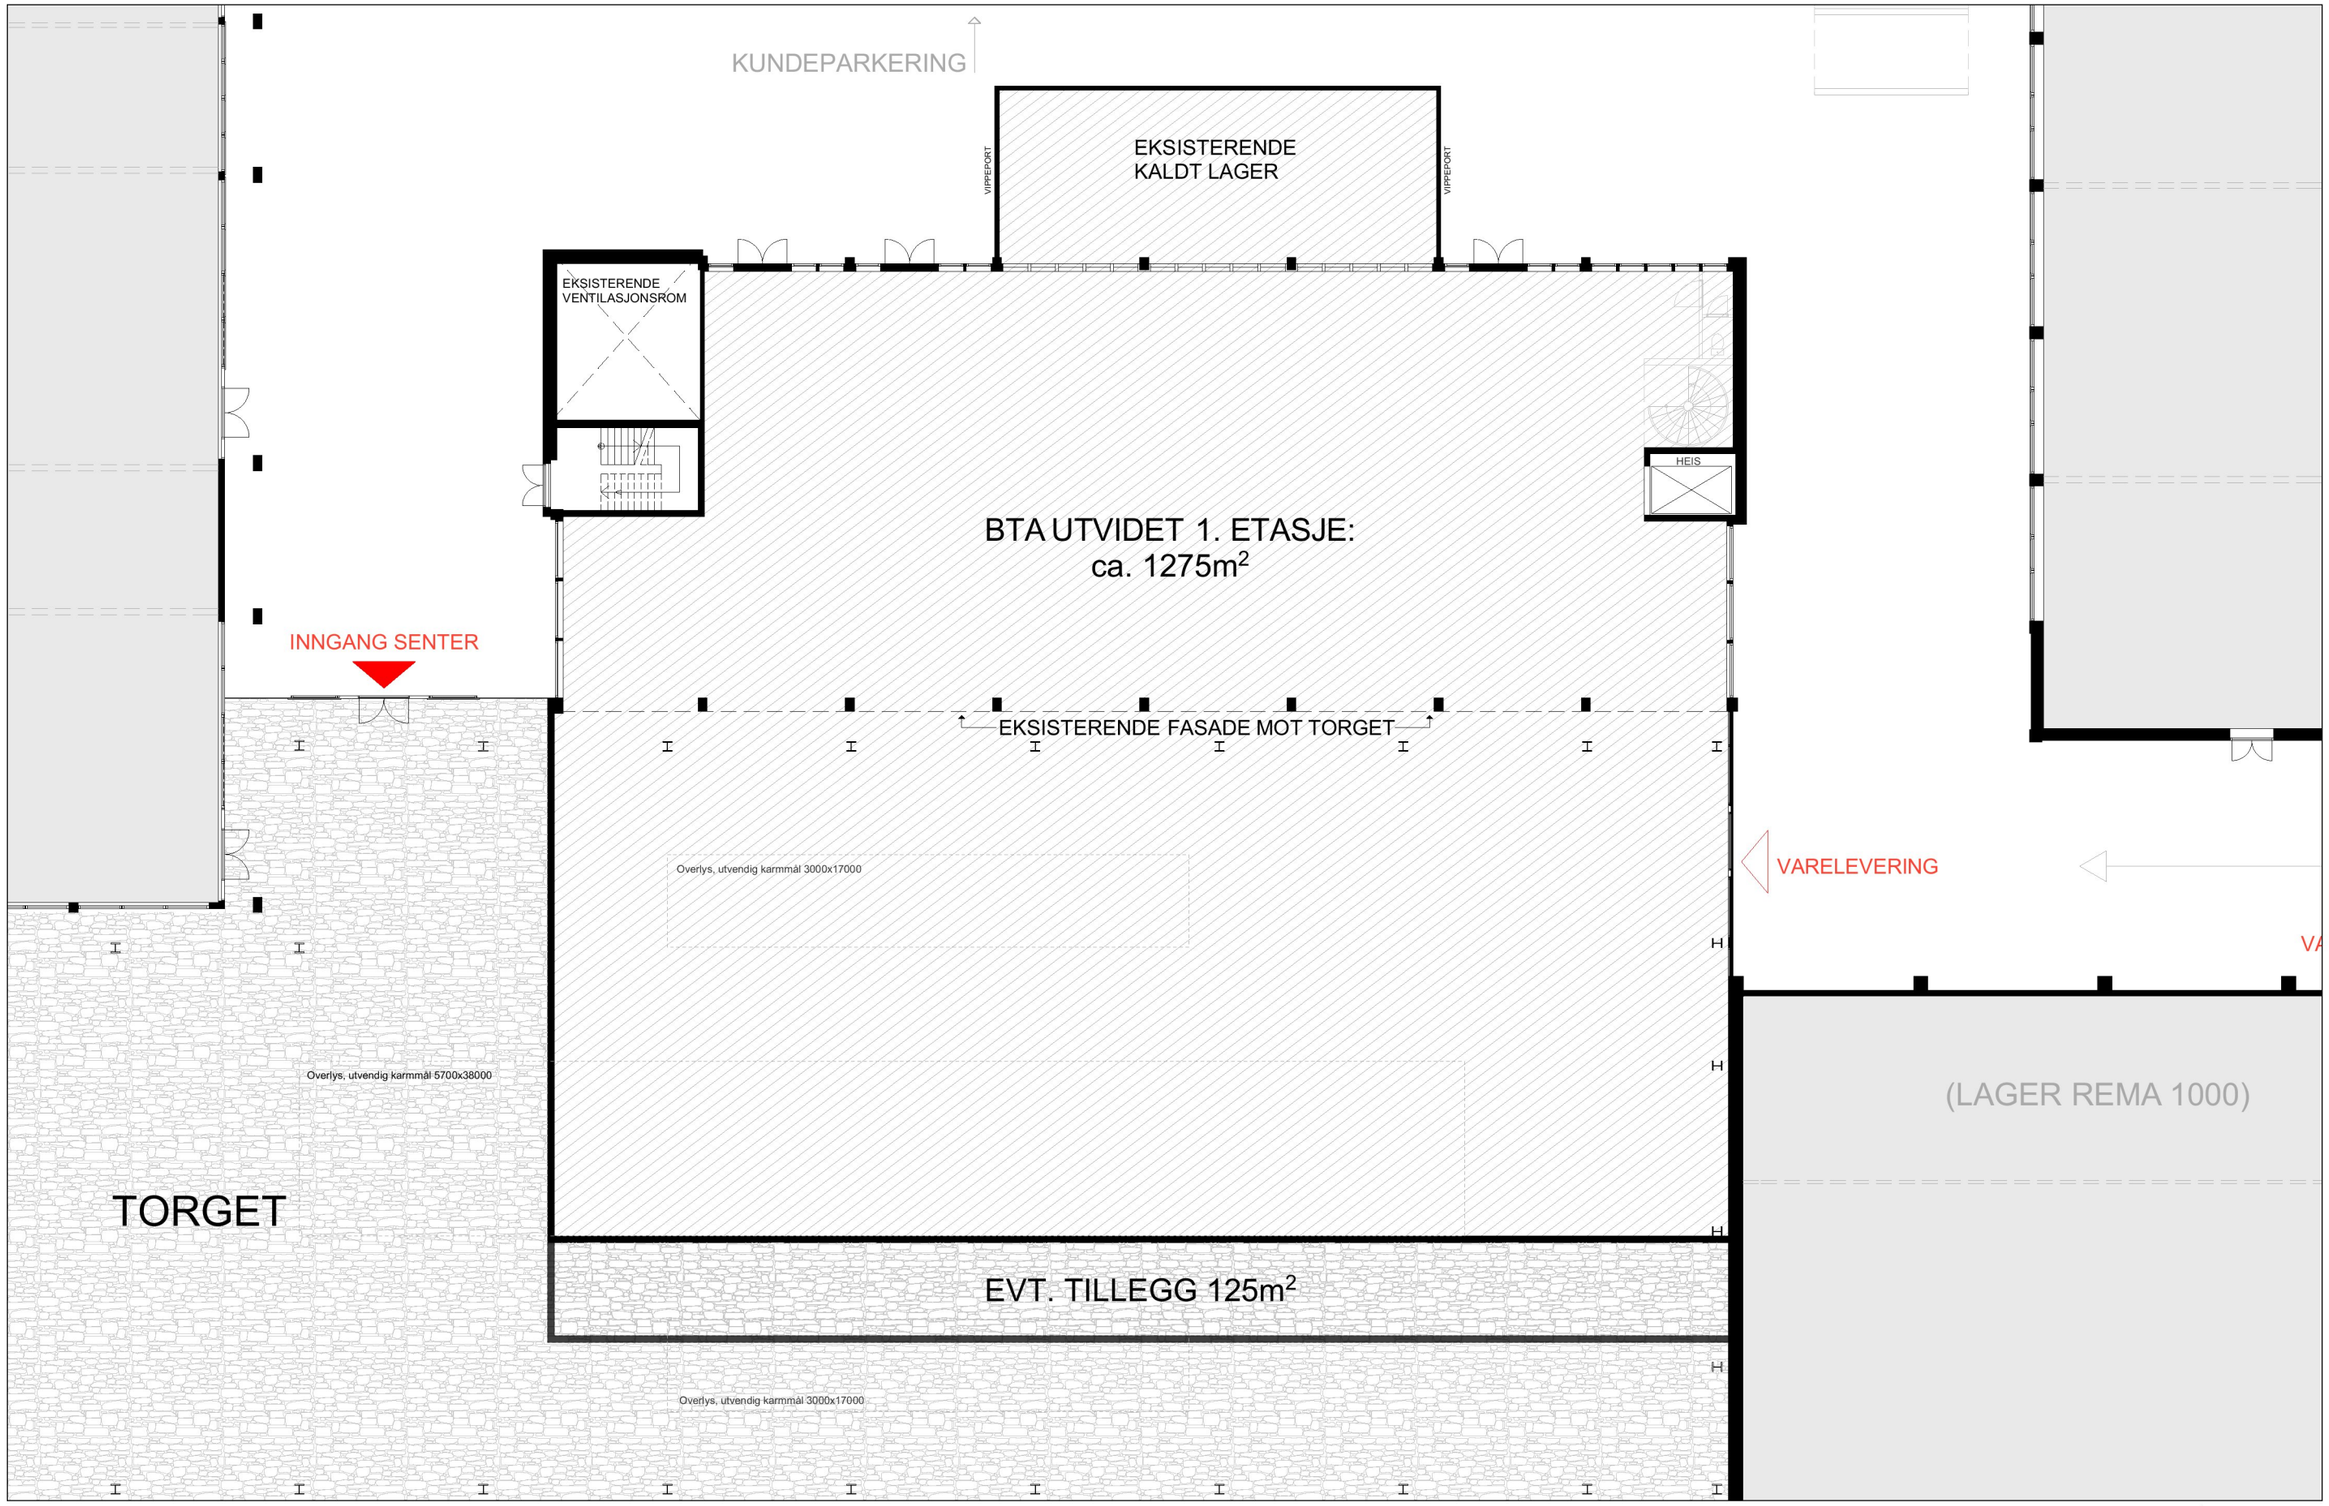

LINDÅS SENTER, UTSNITT 1. ETASJE - SKISSE, MULIG UTVIDELSE AV BUTIKKSLOKALE 07.02.2018 1:200 (A3)

GRIEG ARKITEKTER AS