


Fasade mot sørvest

1 : 200

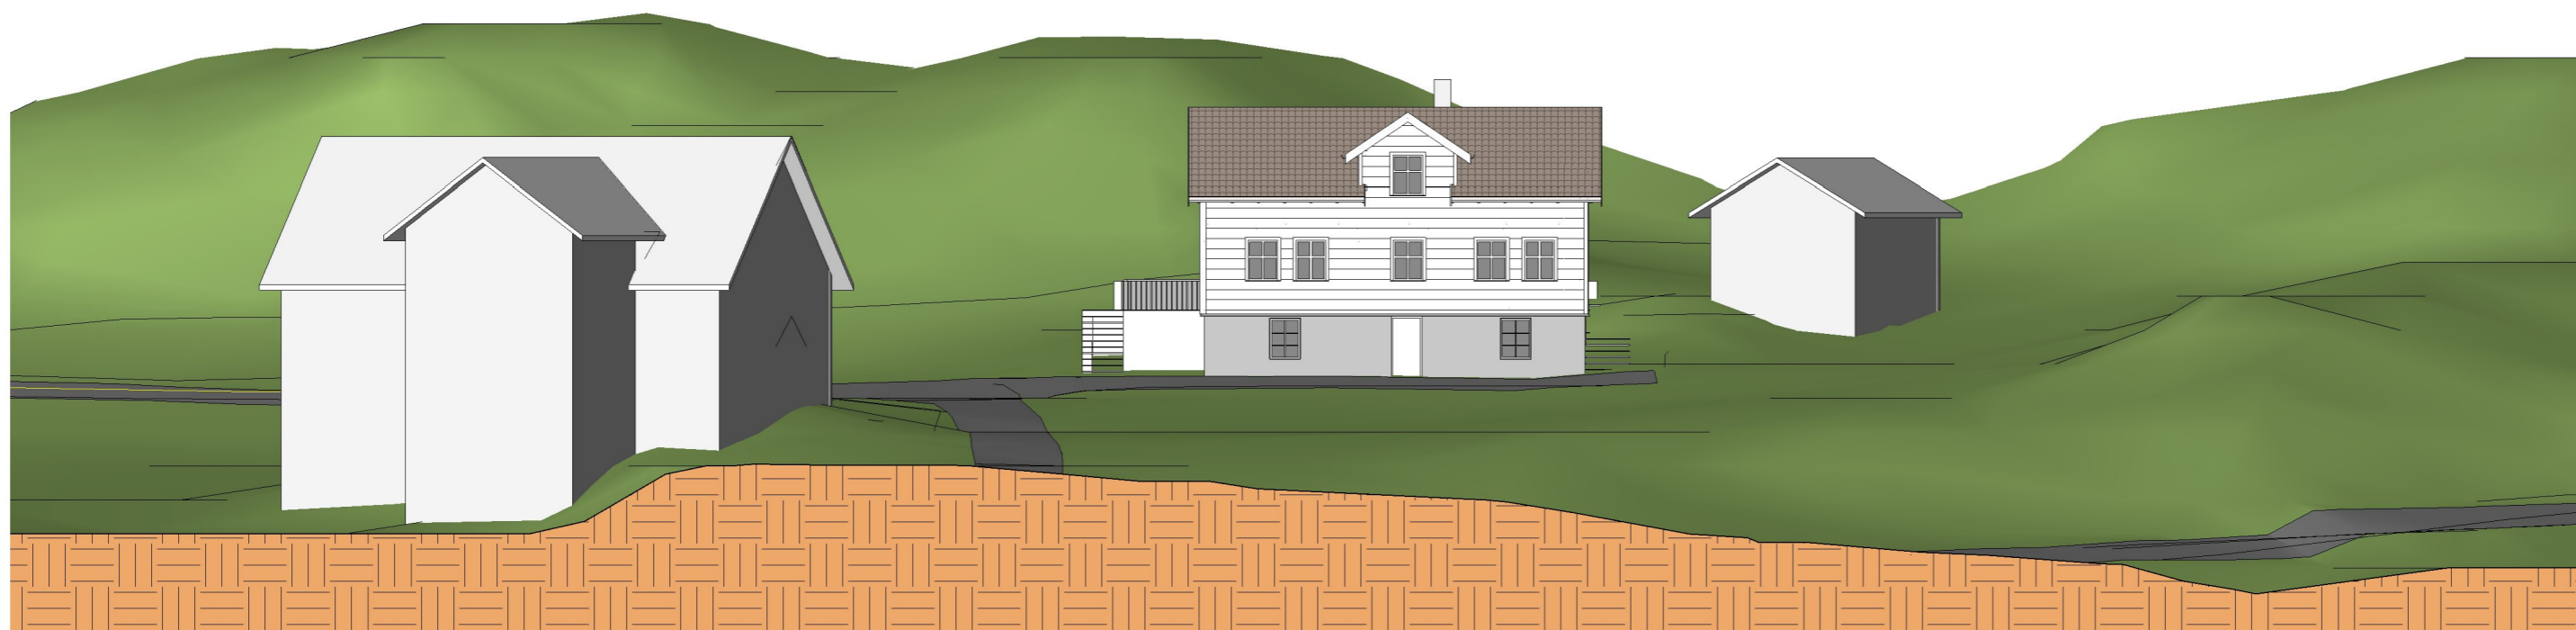

Fasade mot sørøst

1 : 200

SKALA 1:500



METER

Tilbygg, våningshus

Gnr 121 Bnr 6, Knarvikgarden 58
Lindås kommune
P. nr 1706

Arkitekt Mette Kyed Thorson

Terrengsnitt

SØKNAD OM TILBYGG
Trygveig og Sigbjørn Knarvik
Knarvikgarden 56, 5955 Lindås

Sivilarkitekt MNAL Medlem av Arkitektbedriftene Org.nr 987 788 682
Kvalen 16, N-5955 Lindås Tlf +47 901 48 834 mktho@online.no

Mål 1 : 200 / A3

Tegn.nr A110

Rev D

Dato 12.12.2018