

Morgendagen er her | [bkk.no](http://bkk.no)

Lindås kommune, felles postmottak  
Kvernhusmyrane 20  
5914 Isdalstø

LINDÅS KOMMUNE	
Klassering	
15 FEB 2019	
Ark. saksnr. 19/116	Løpnr.
Saksh.	Tilgangskode

Deres ref.:

Vår ref.:

12153426

Dato: 23.01.2019

**Melding til naboer vedr. ny nettstasjon 14082 Sundsbøvegen, gnr 106 bnr 9 i Lindås kommune  
2.gangs utsending da kart i forrige utsending viste feil trase.**

BKK Nett AS vil med dette informere dere, som eier av gnr 106 bnr 160 og gnr 119 bnr 24 om følgende:

BKK Nett AS har planer om å etablere nytt høyspenningsanlegg fra eksisterende høyspenningsanlegg i nærheten av Sundsbøvegen til Sjøhamrane, og ny nettstasjon på gnr 106 bnr 9 ved Sundsbøvegen.

Nytt anlegg skal forsyne oppdrettsflåte ved Sundsbø. Planlagt plassering av nettstasjonen er vist er på vedlagte kart. Ny nettstasjon har målene LxB=3,9x2,5m og er ca 2,5 meter høy som vist på vedlagte målskisse. (se bort fra tidligere tilsendt kart)

**Stasjonen blir plassert på eiendom**

knr	Gnr.:	Bnr.:	Fnr.:	Snr.:	Bruksnavn/adresse:	Eier/fester:
1263	106	9			Sundsbøvegen	Marius Rødland

Etablering av nettstasjonen er innenfor rammen for områdekonsesjon og er dermed fritatt fra søknadsplikten i samsvar med Plan- og bygningsloven. Tiltaket vil bli forelagt for Lindås kommune sin planavdeling.

Dersom dere har spørsmål eller ønsker mer informasjon om tiltaket, kan dere ta kontakt med BKK Nett AS sin saksbehandler Kenneth Holdhus på tlf. 55127127 eller på e-post [kenneth.holdhus@bkk.no](mailto:kenneth.holdhus@bkk.no). Eventuelle merknader må være mottatt av BKK Nett AS senest 2 uker etter at denne meldingen er sendt ut. Merknader kan sendes til saksbehandler på e-post eller post til:

BKK Nett AS  
V Kenneth Holdhus  
Postboks 7050  
5020 BERGEN





Vennlig hilsen  
BKK NETT AS

*Kr*  
Kenneth Holdhus  
Saksbehandler


*Chr Mess*

Vennlig hilsen  
BKK Nett AS

Ina Hess

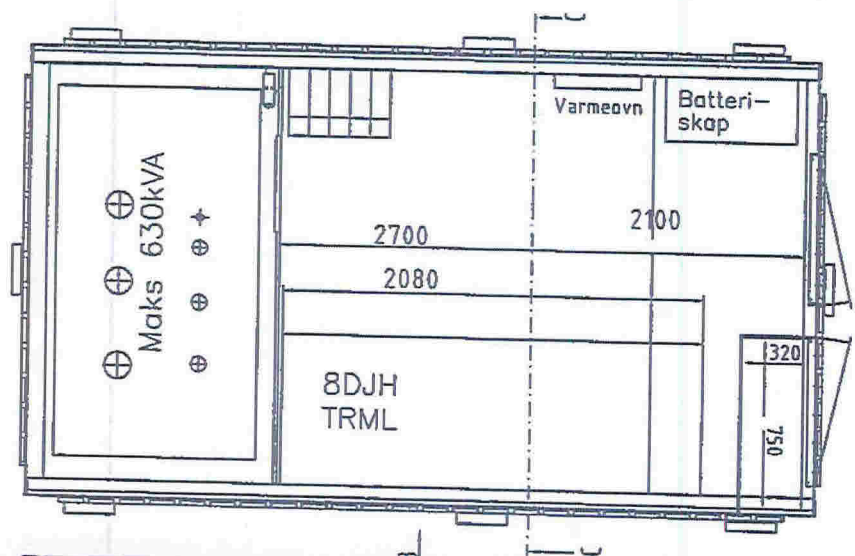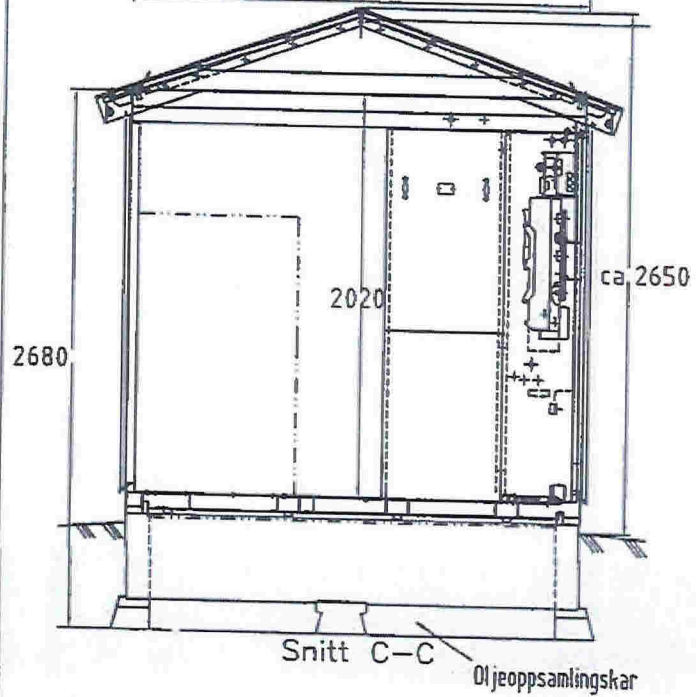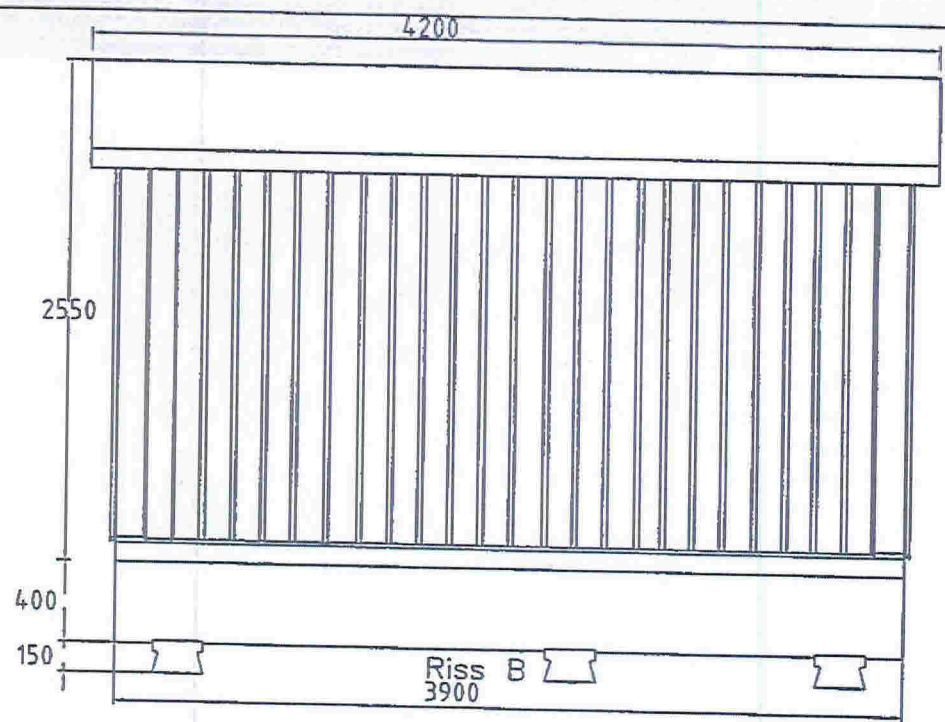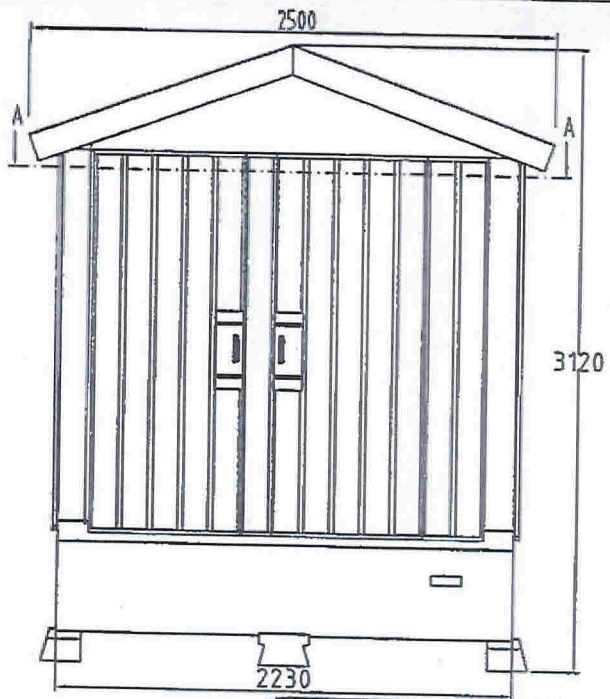

Beskrivelse av siste endring:				BKK NETT AS			Bl. :-
				SiNETT I, kundeløsning.			N.bl. :-
				Målskisse - "Londstrøm til oppdrettsanlegg"			
Siemens A/S	Dato: 13.12.18	Erst.før:	Enndato:	Enndr.av:	Indeks		
	Tegn.: Von	Målestokk:					
	Kont.: THo						
Von 13-12-18							

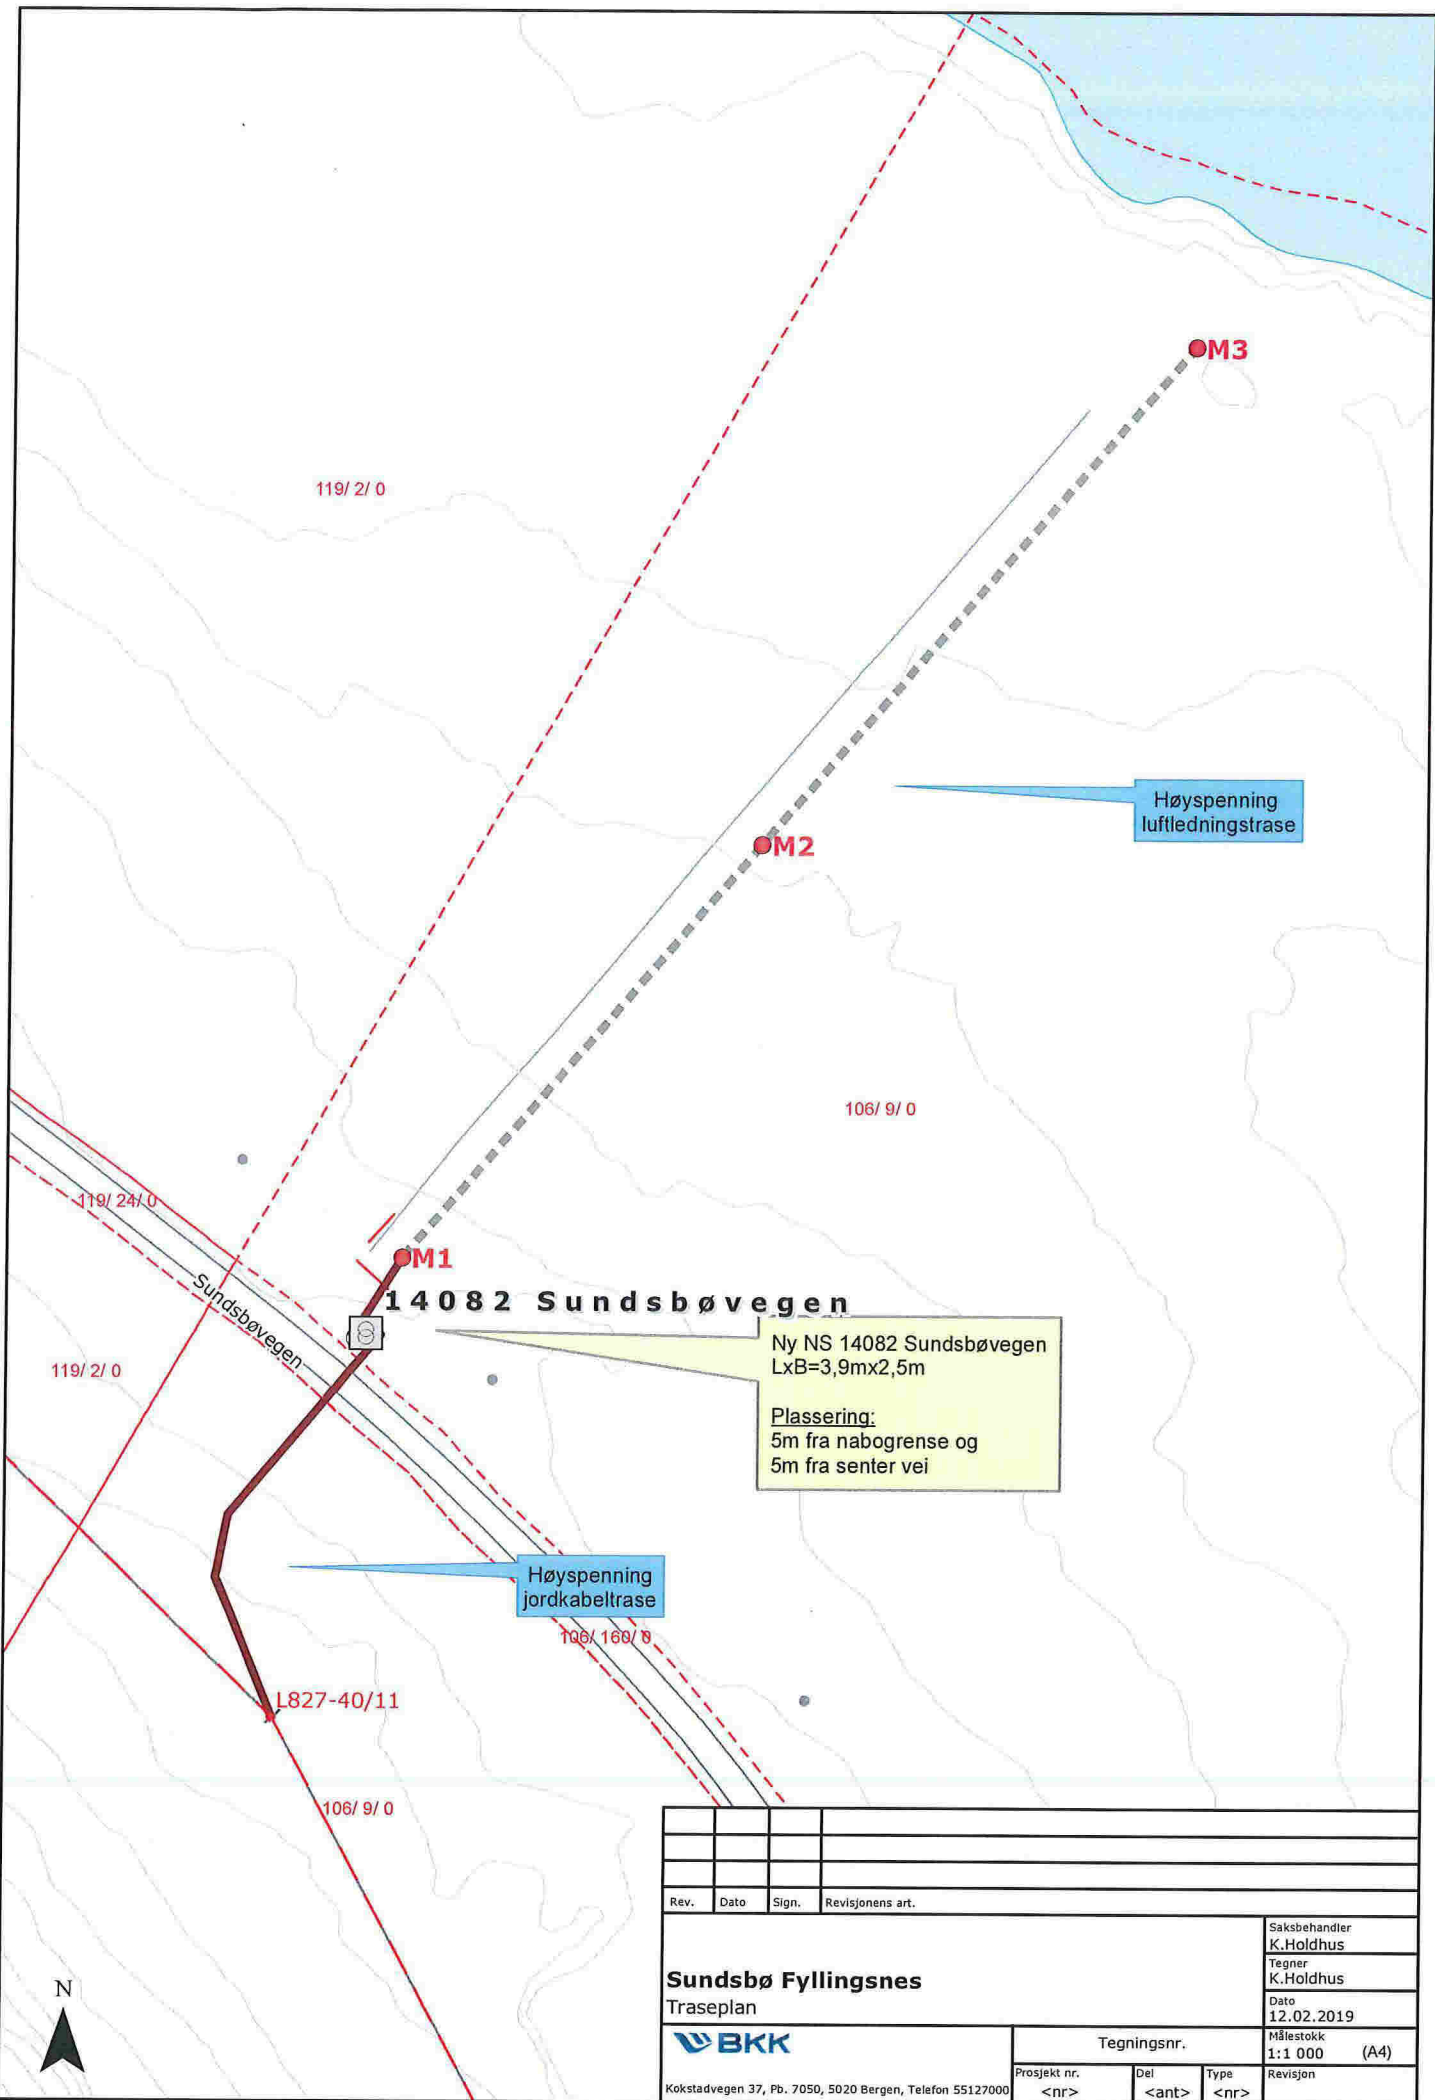

Rev.	Dato	Sign.	Revisjonens art.		
				Saksbehandler <b>K.Holdhus</b>	
				Tegner <b>K.Holdhus</b>	
				Dato <b>12.02.2019</b>	
				Målestokk <b>1:1 000 (A4)</b>	
<b>Sundsbø Fyllingsnes</b> Traseplan			Tegningsnr.		
			Prosjekt nr.	Del	Type
Kokstadvegen 37, Pb. 7050, 5020 Bergen, Telefon 55127000			<nr>	<ant>	<nr>
				Revisjon	