



E-1

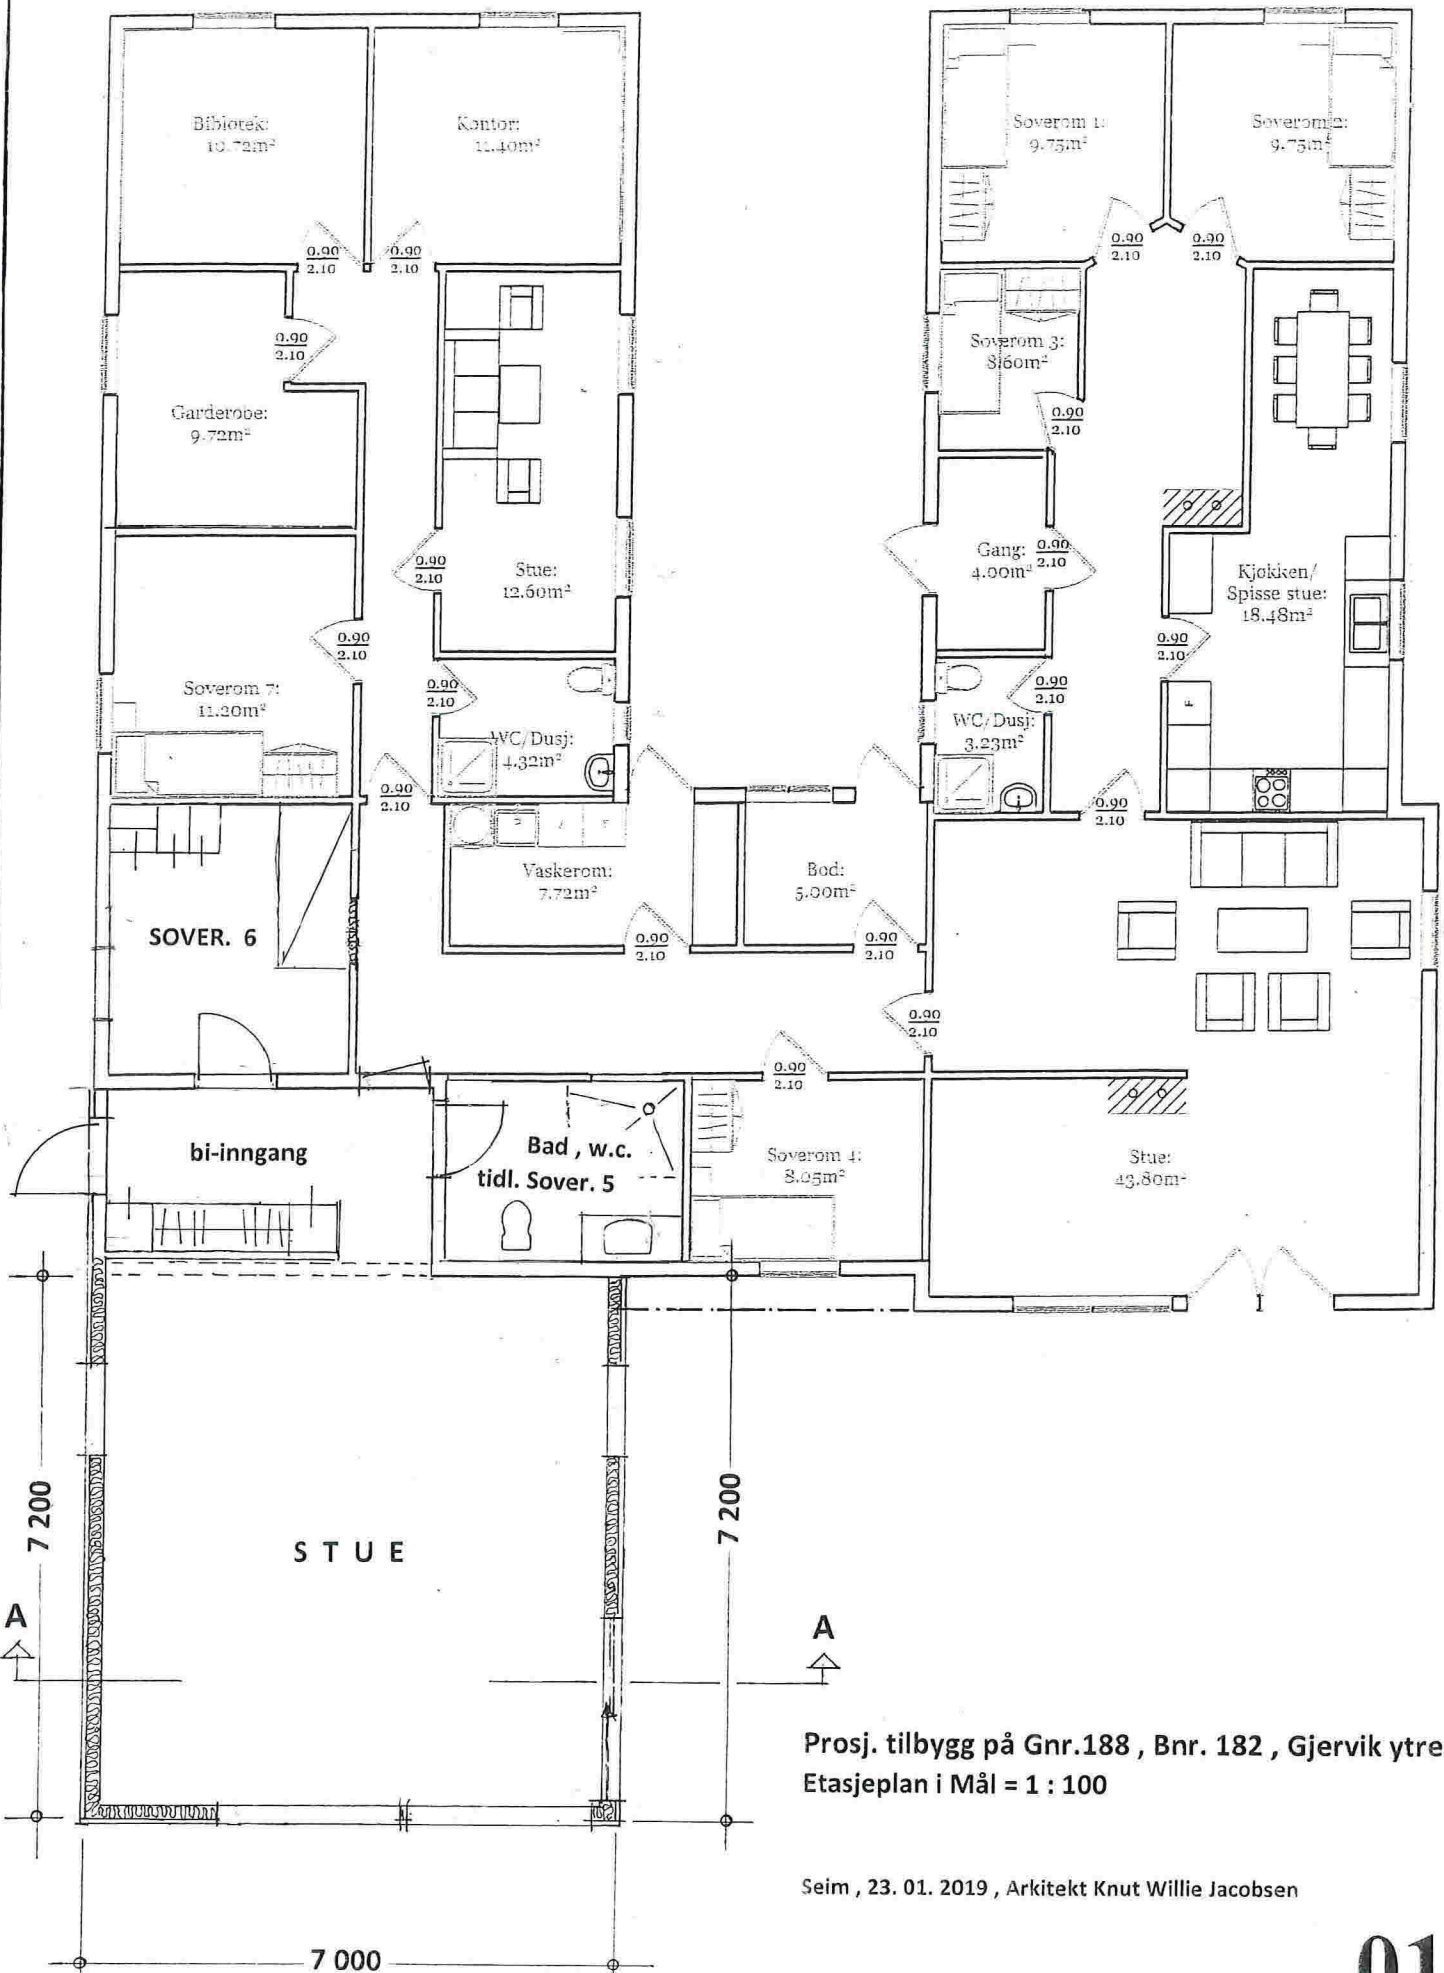

Prosj. tilbygg på Gnr.188 , Bnr. 182 , Gjervik ytre
Etasjeplan i Mål = 1 : 100

Seim , 23. 01. 2019 , Arkitekt Knut Willie Jacobsen


E-2

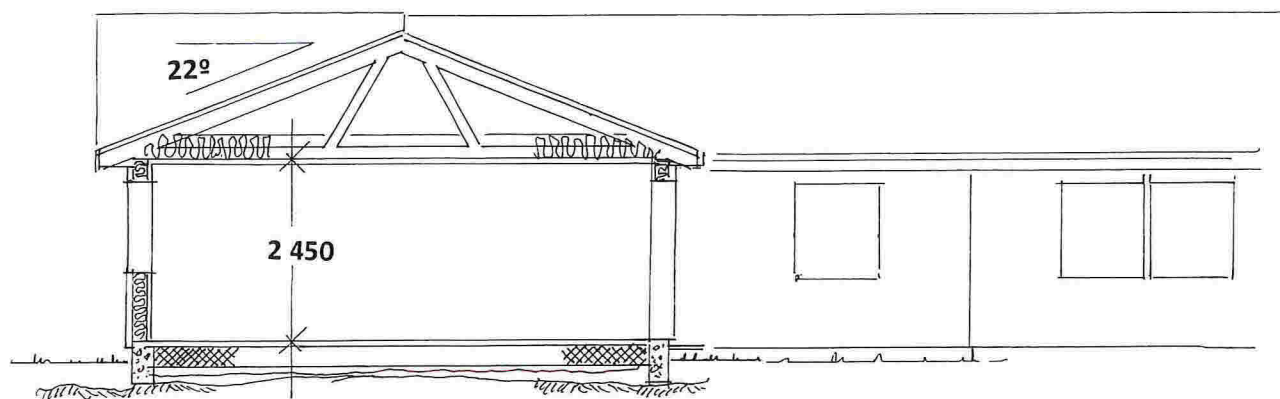


Snitt : A - A

Prosj. Tilbygg på gnr. 189 , bnr, 182, Gjervik ytre, Strandvegen 1 , Knarvik
Snitt i Mål = 1 : 100


Seim , 05. 02. 2019 , Arkitekt Knut Willie Jacobsen

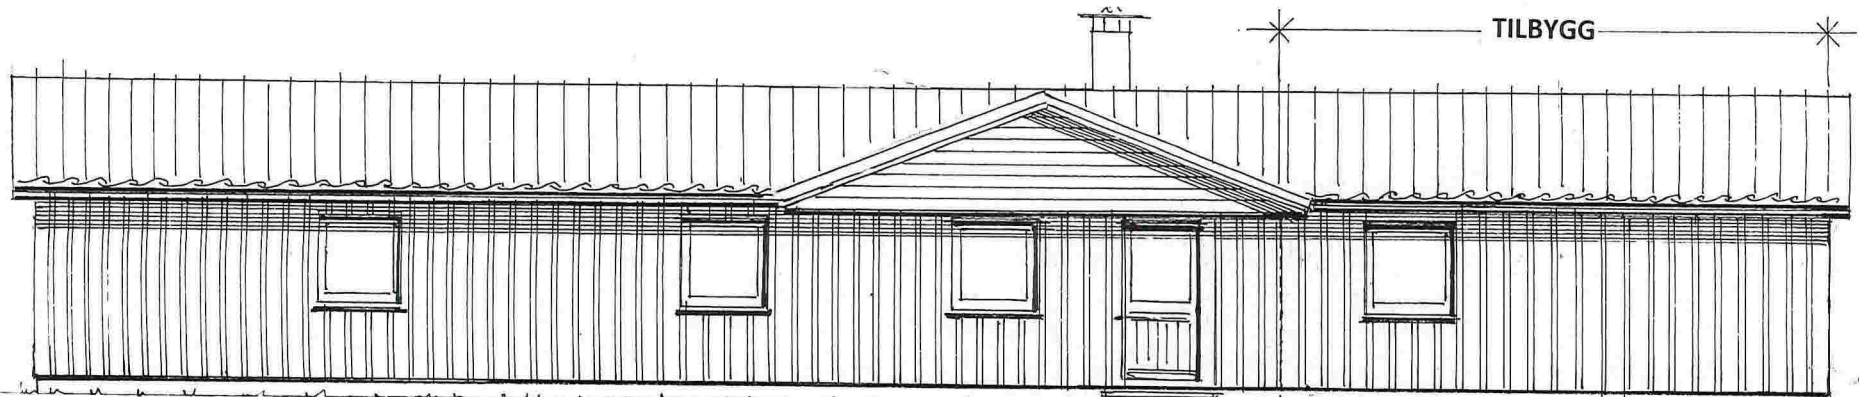

Fasade mot VEST

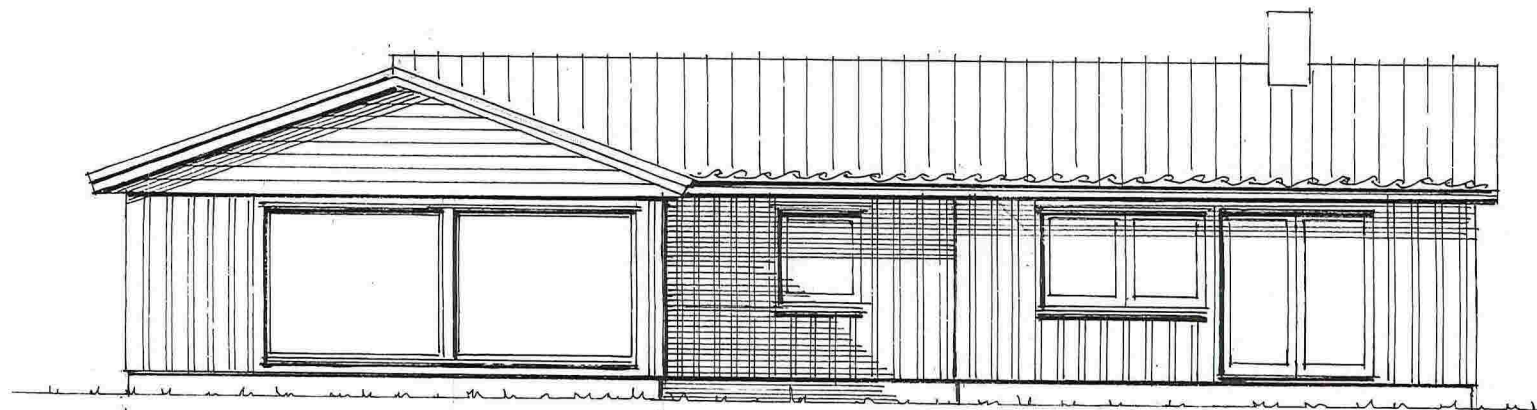

Fasade mot SYD

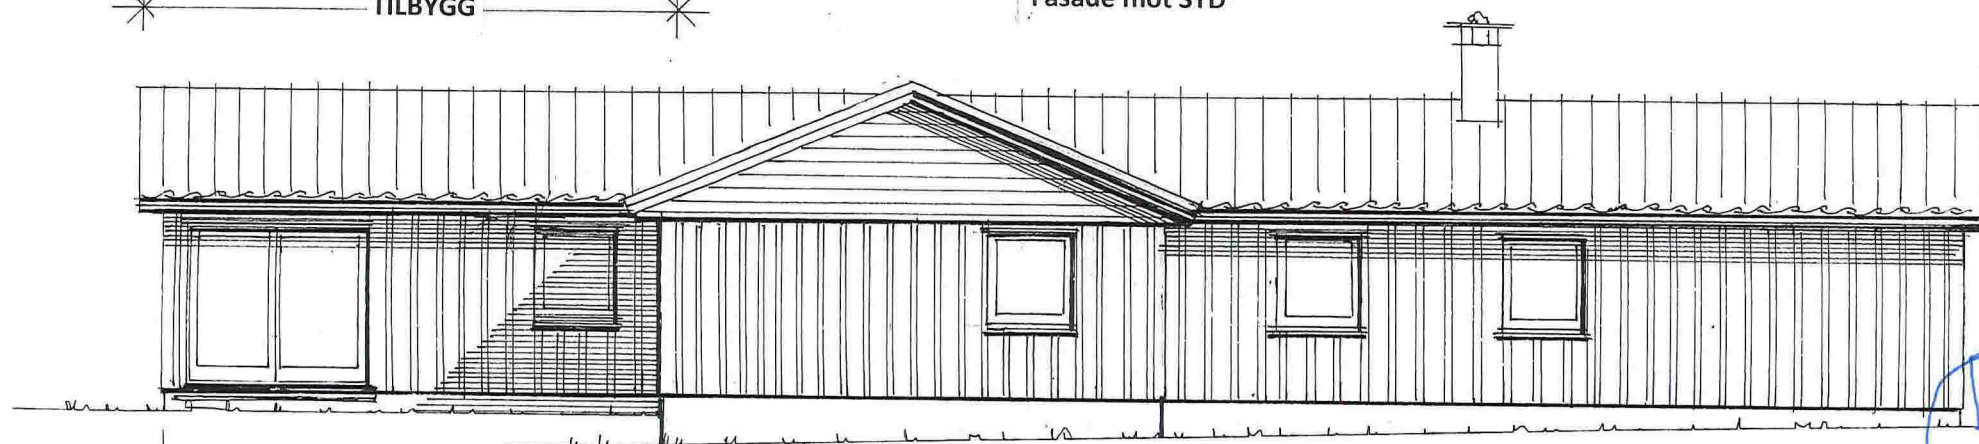

Fasade mot ØST

Prosj. tilbygg på Strandveien 1, Knarvik . Gnr. 188 , Bnr. 182 i Lindås kommune.

Fasader i Mål = 1 : 100

Seim , 05. 02. 2019 , Arkitekt Knut Willie Jacobsen

03